


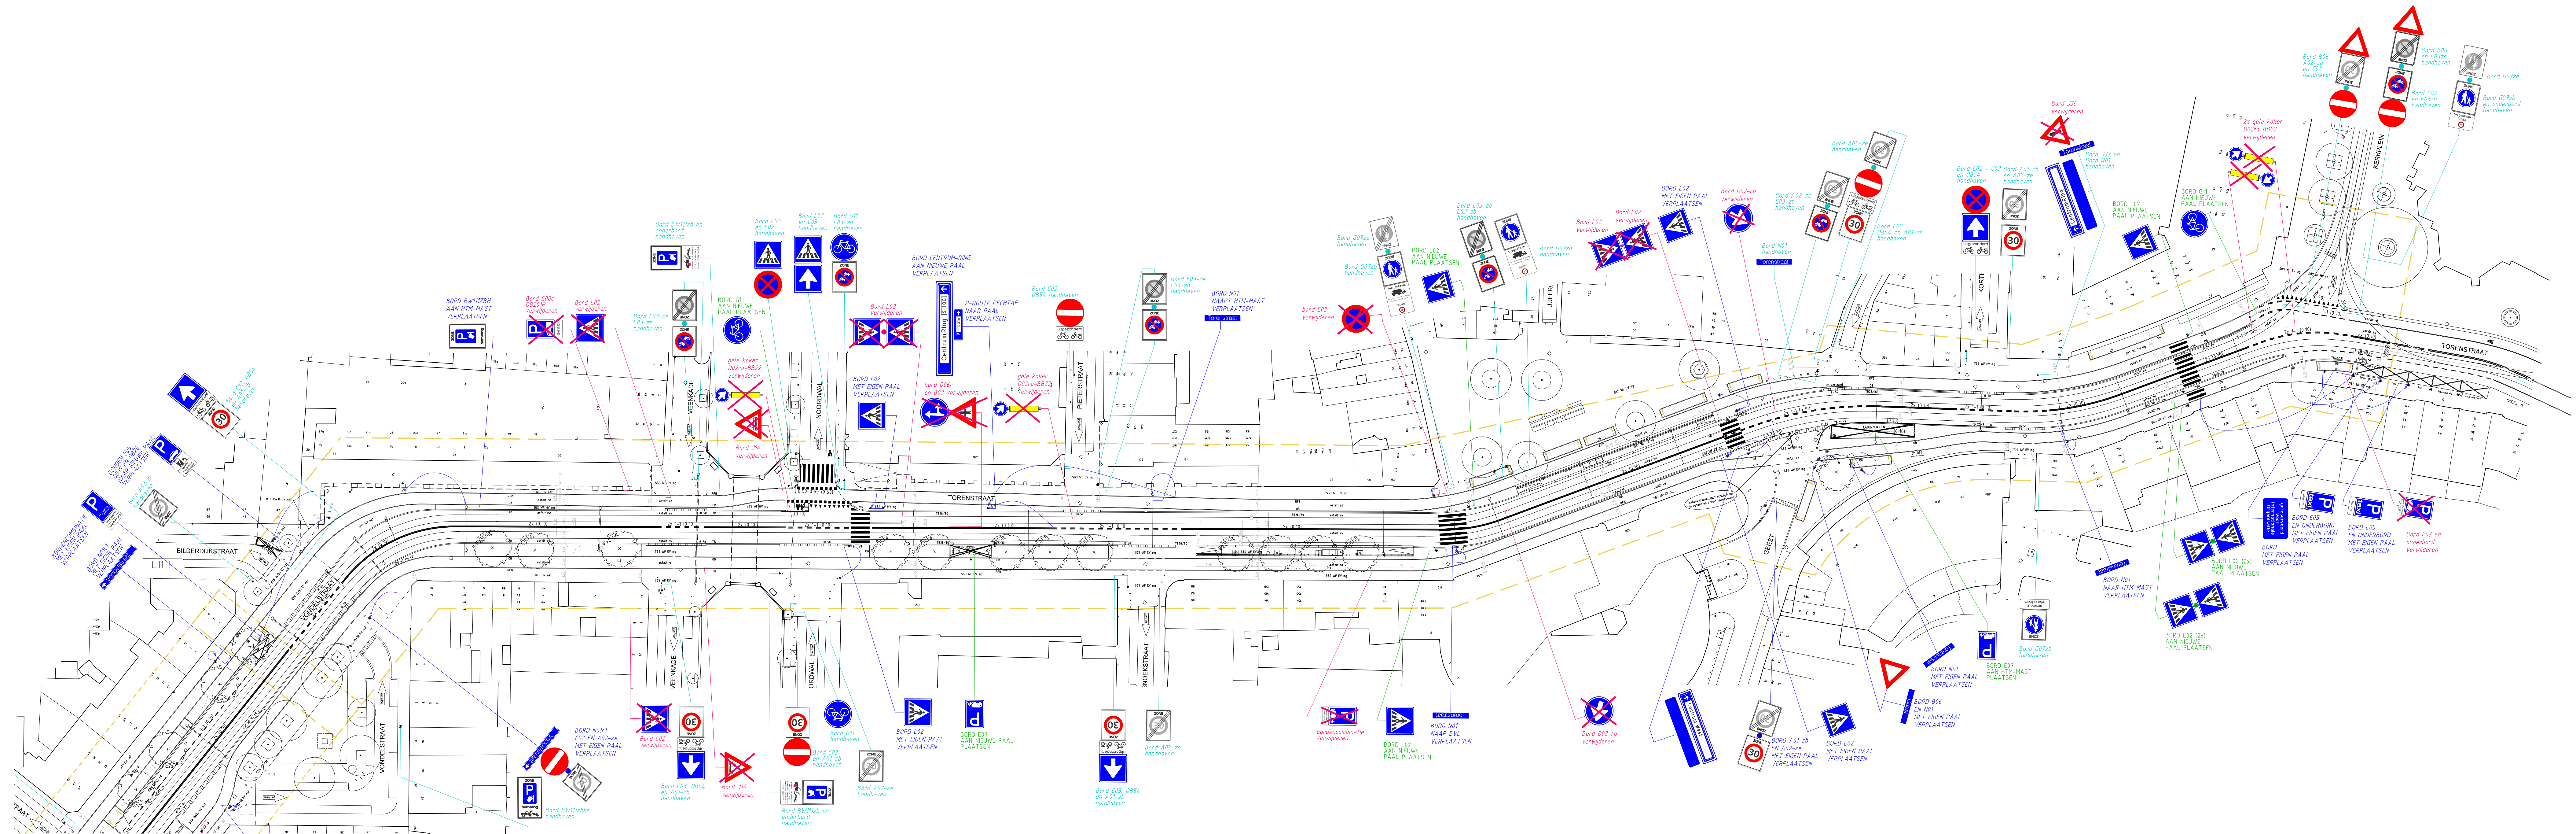

LEGENDA:

- Te handhaven borden
- TE PLAATSEN NIEUWE BORDEN
- TE VERPLAATSEN BESTAANDE BORDEN
- Te verwijderen borden

Alle verkeersborden (te plaatsen en te verplaatsen) dienen geplaatst te worden overeenkomstig het bepaalde in het Reglement Verkeersregels en Verkeersstekens 1990 (R.V.V.) en Besluit administratieve bepalingen inzake het wegverkeer (B.A.B.W.).

Als basistekening gebruikt: 09-0000 wijz 0 (00-00-00)

Wijz.	Datum	Status	Opmerkingen
0	20-07-21	Concept	Blad is ongewijzigd
Contr.	Tekenaar	Projectleider	Afdelingshoofd
Naam			Project e.v.
Datum			

**Den Haag**

INTHR
Bebordingsplan: Lijn 16Z - Torenstraat
Definitief ontwerp

Opdrachtgever: GDH DSO Verkeer

Project e.v.: R. van der Kooij

Projectleider: M.G. van Dijk

Ontwerper: J. Weljs

Tekenaar: D. Kong

Projectnummer: 95025415

Documentnummer: 95025415-INTHR0-VER-DO-004

Besteknummer: 1:500

Schaat: 2,5 x A2

Maten in: m

Hoogtematen in meters t.o.v.N.A.P

Afdeling

Blad

Wijz.

VER 4 / 4 0