


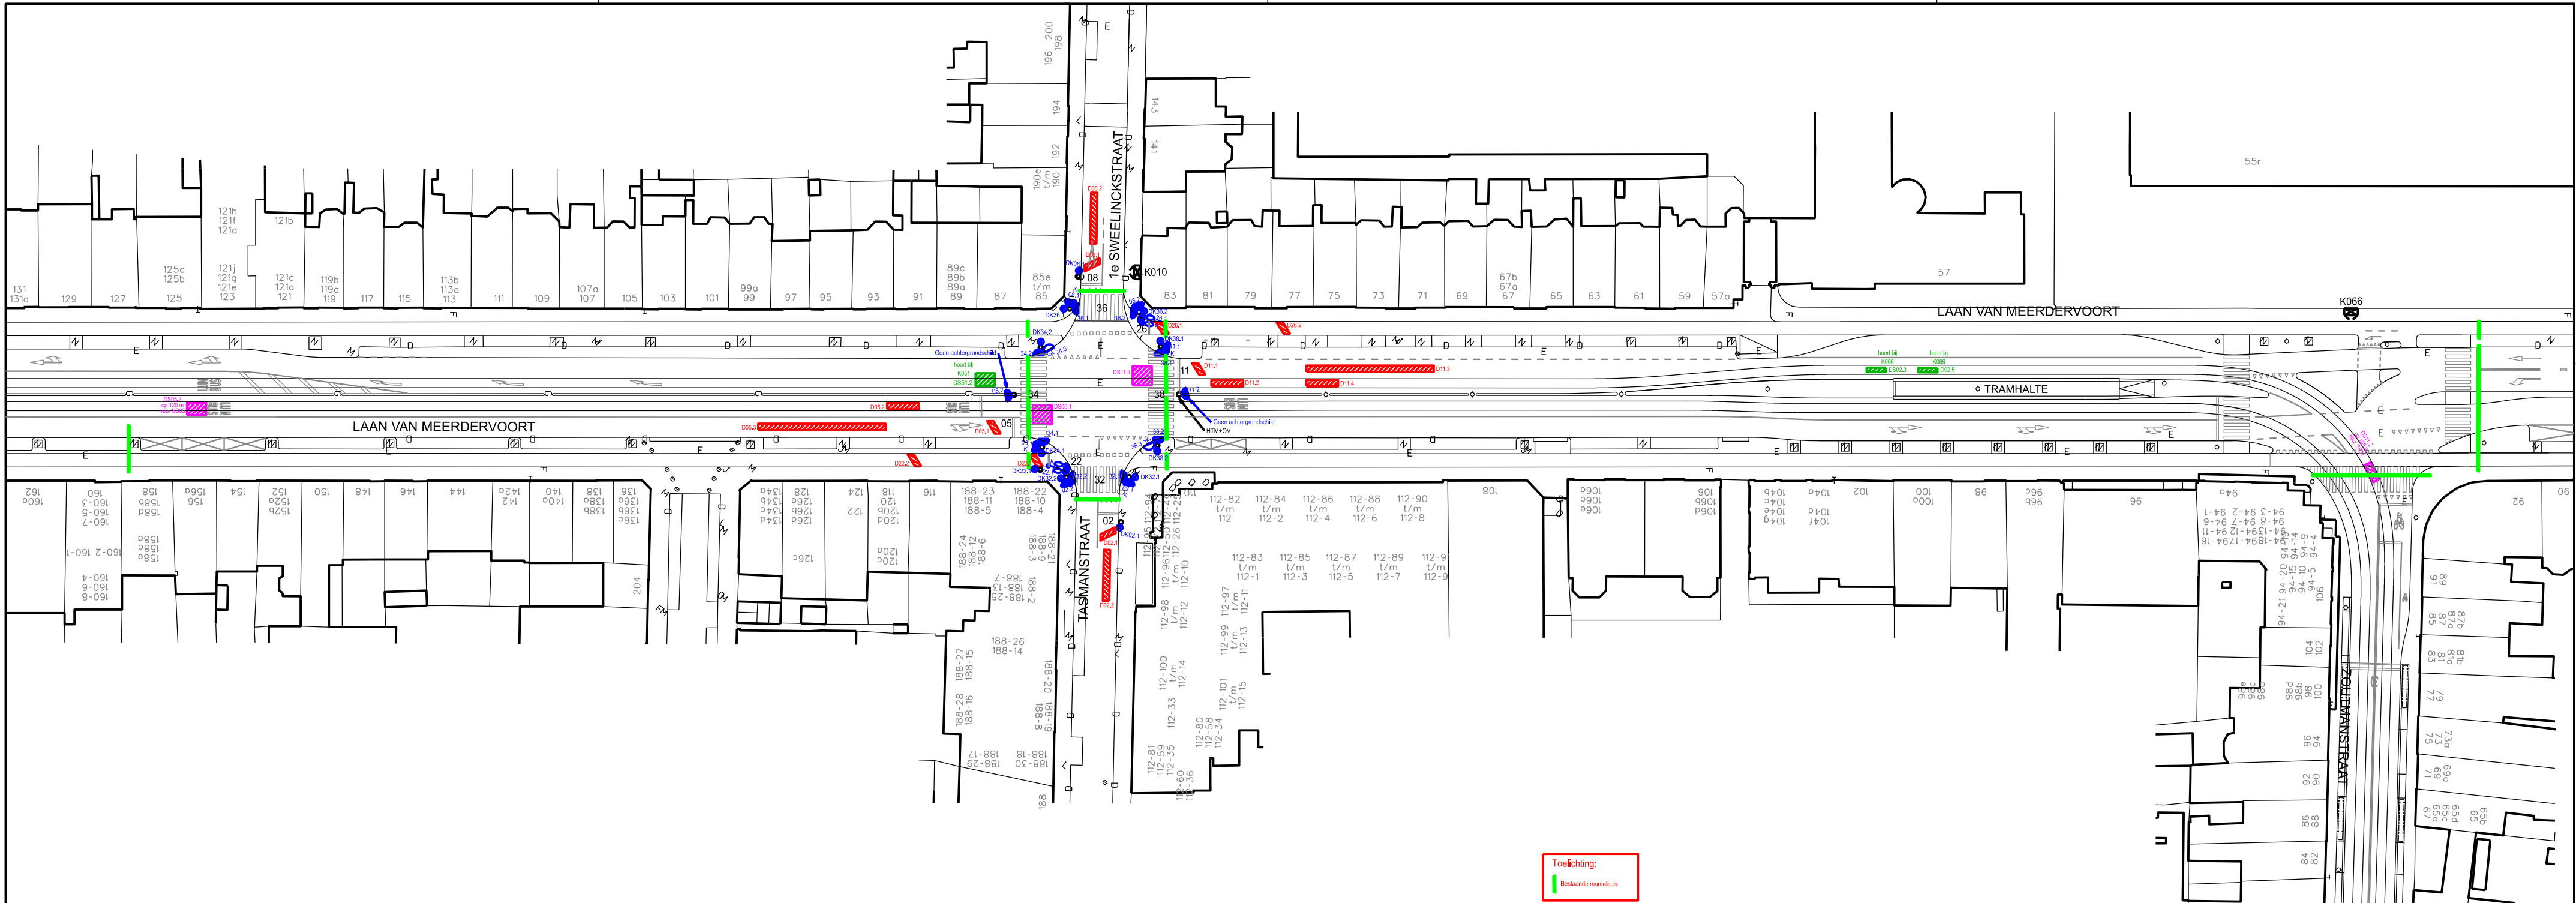

- Legenda gebruikte tekens**
- Verkeerslantaarn, driekleurig, 20 cm
 - Verkeerslantaarn, tweekleurig (geel-rood), 20 cm
 - Boog om symbol: lantaarn grootte 30 cm
 - Fietslantaarn, driekleurig, 20 cm
 - Pijlsjabloon (vb. linksaf)
 - Onderlicht
 - Onderlicht voor tramwaarschuwingssicht
 - Voelgangerslantaarn
 - Rateltikker
 - Rateltikker voorbereid, geen sluitcrank aanwezig in automaat
 - Trambuslantaarn (negenoo, vb. rechtsaf)
 - Gele licht knipper in toestand 1
 - Richtingnummer
 - Opticom (t.b.v. brandweer)
 - Geel knipperlicht
 - Tramwaarschuwingsslantaarn type 1
 - Tramwaarschuwingsslantaarn type 2
 - Domecamera (rondzichtcamera)
 - Domecamera voorbereid
 - Onderbord met pijl (vb. rechtsaf)
 - Bell
 - Drukknop
 - Verkeerslichtmast, ook staander van zweepmast of portaal
 - Openbare verlichtingsmast
 - Wegwijzermast
 - Bovenleidingmast
 - Mast draagt ook openbare verlichting
 - Mast draagt ook bewegwijzering
 - Mast draagt ook VRI-lantaarn
 - K010 Kist verkeersregelaars met plaats deur en Korte Afstands Radio
 - Massaluis
 - Selectieve lus
 - Netwerk tellus inmekken
 - Netwerk tellus uitmekken
 - Detectiekussen van derden



K010

A.R. Wjks
17-08-2021

Laan v. Meerdervoort - Tasmanstraat

Verkeersregelinstantie NRR16Z

Voorontwerp

Ontwerper: A. Dokter
Beheerder: A. Dokter
Tekenaar: J.G.A. Krijnen
Tekeningnummer: K010VRI-NRR16Z

Schaal: 1 : 500
Bestek: A2
Datum: 19-08-2020

Wijzigingen:
J.G.A. Krijnen 17-08-2020
J.G.A. Krijnen 04-11-2020

02

Bereikbaarheid & Verkeersmanagement