



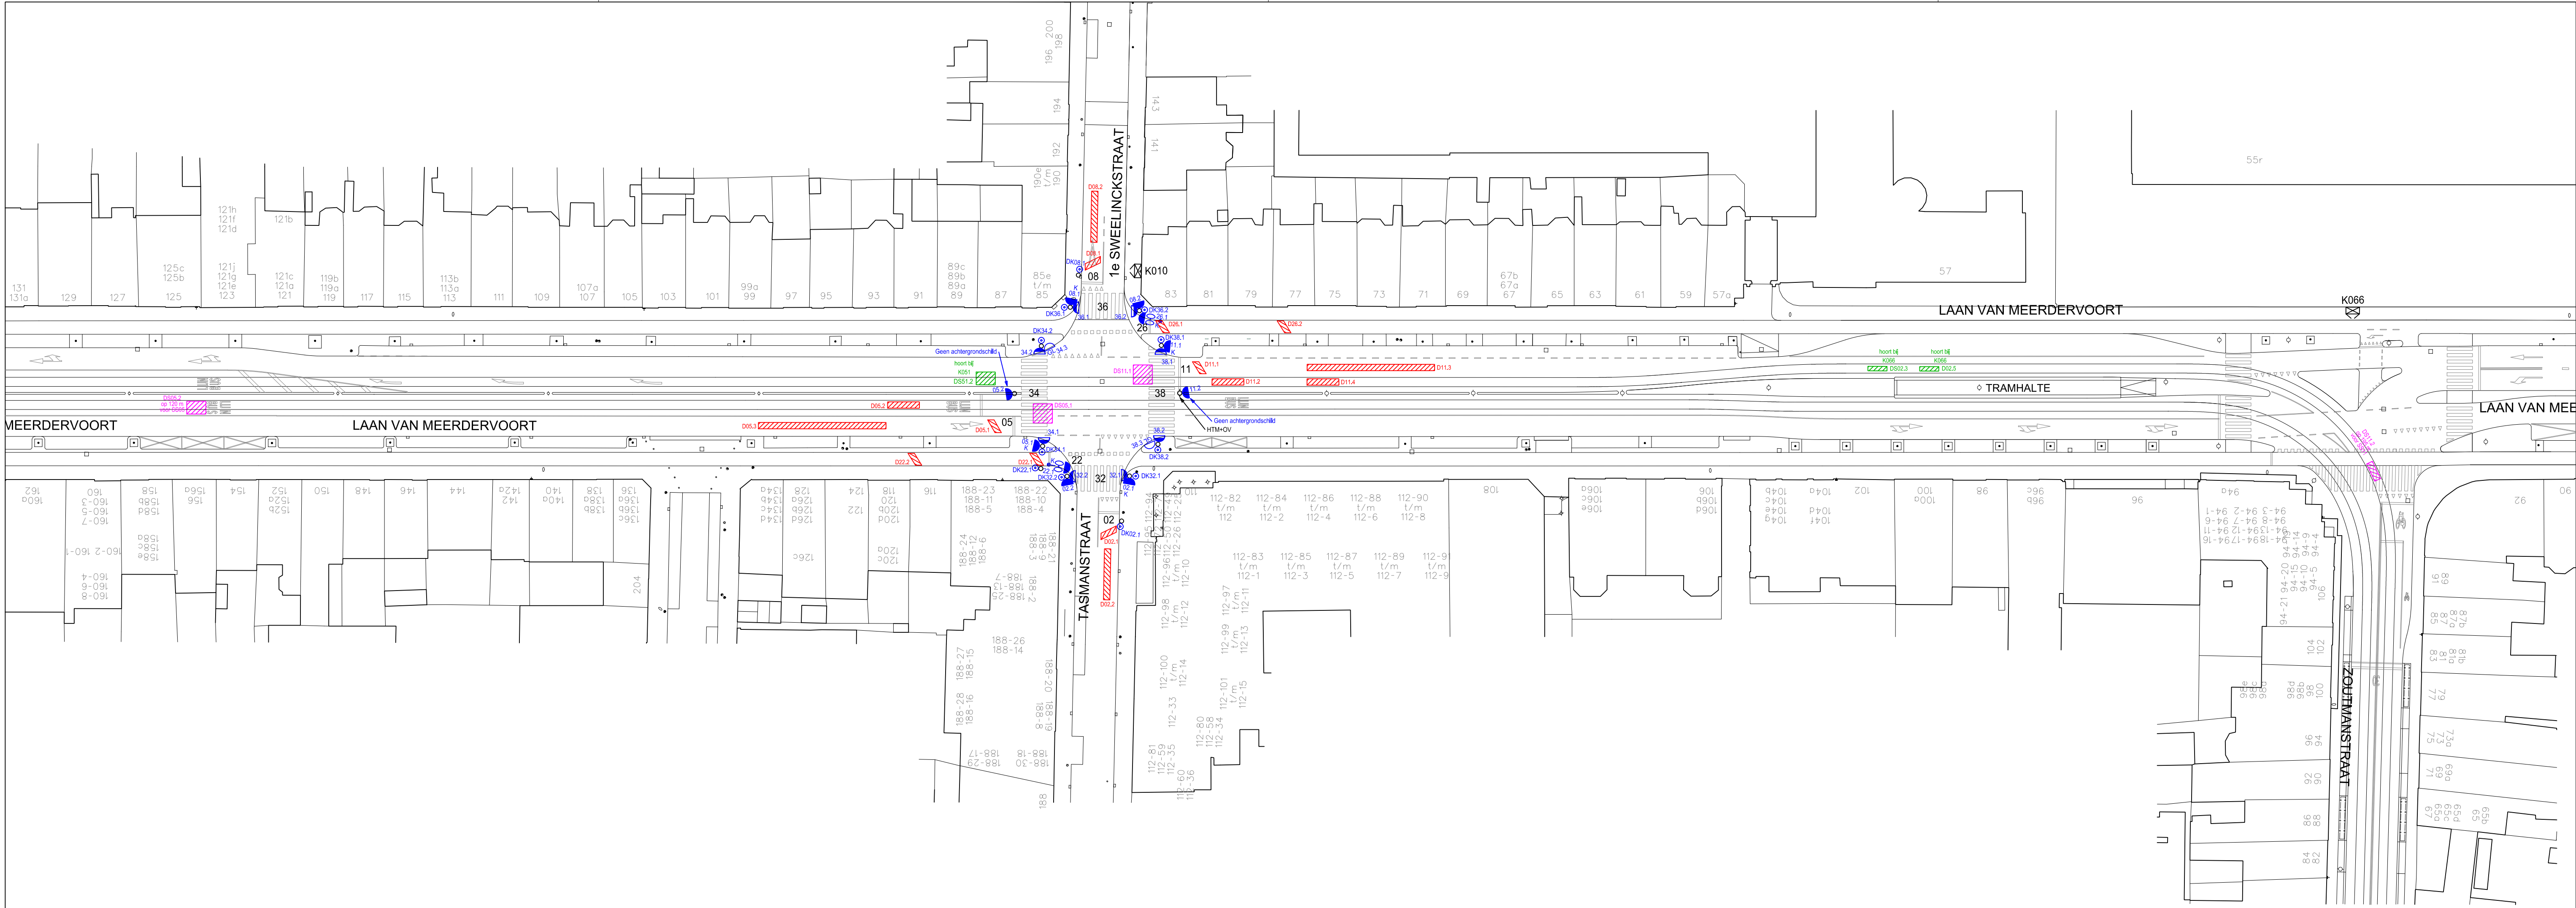

Legenda gebruikte tekens

- Verkeerslantaarn, driekleurig, 20 cm
- Verkeerslantaarn, tweekleurig (geel-rood), 20 cm
- Boog om symbol: lantaarn grootte 30 cm
- Fietslantaarn, driekleurig, 20 cm
- Pijlsjabloon (vb. linksaf)
- Onderlicht
- Onderlicht voor tramwaarschuwingslicht
- Voetgangerslantaarn
- Rateltikker
- Rateltikker voorbereid, geen stuur-unit aanwezig in automaat
- Tram/buslantaarn (negenoo, vb. rechtsaf)
- Gele licht knippert in toestand 1
- 08 Richtingnummer
- Opticom (t.b.v. brandweer)
- Geel knipperlicht
- Tramwaarschuwingslantaarn type 1
- Tramwaarschuwingslantaarn type 2

- Domecamera (rondzichtcamera)
- Domecamera voorbereid
- Onderbord met pijl (vb. rechtsaf)
- Bel
- DK38.1 Drukknop
- Verkeerslichtmast, ook staander van zweepmast of portaal
- Openbare verlichtingsmast
- Wegwijzermast
- HTM Bovenleidingmast
- OV Mast draagt ook openbare verlichting
- BWW Mast draagt ook bewegwijzering
- VRI Mast draagt ook VRI-lantaarn
- K010 Kast verkeersregelloestel met plaats deur en Korte Afstands Radio
- D12.1 Massalus
- D548.1 Selectieve lus
- D065.1 Netwerk tellus innelden
- D005.1 Netwerk tellus uitnelden
- D005.1 Detectielussen van derden

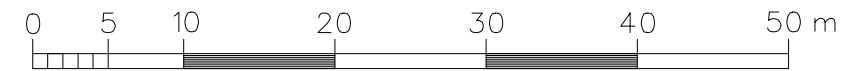

K010

Laan v. Meerdervoort - Tasmanstraat

Verkeersregelininstallatie NRR16Z

Voorontwerp

Ontwerper: A. Dokter

Beheerder: A. Dokter

Tekenaar: J.G.A. Krijnen

Tekeningnummer: K010VRI-NRR16Z

Schaal: 1 : 500

Bestek:

Formaat: A2

Datum: 19-08-2020

Wijzigingen:

J.G.A. Krijnen	17-09-2020
J.G.A. Krijnen	04-11-2020

02