


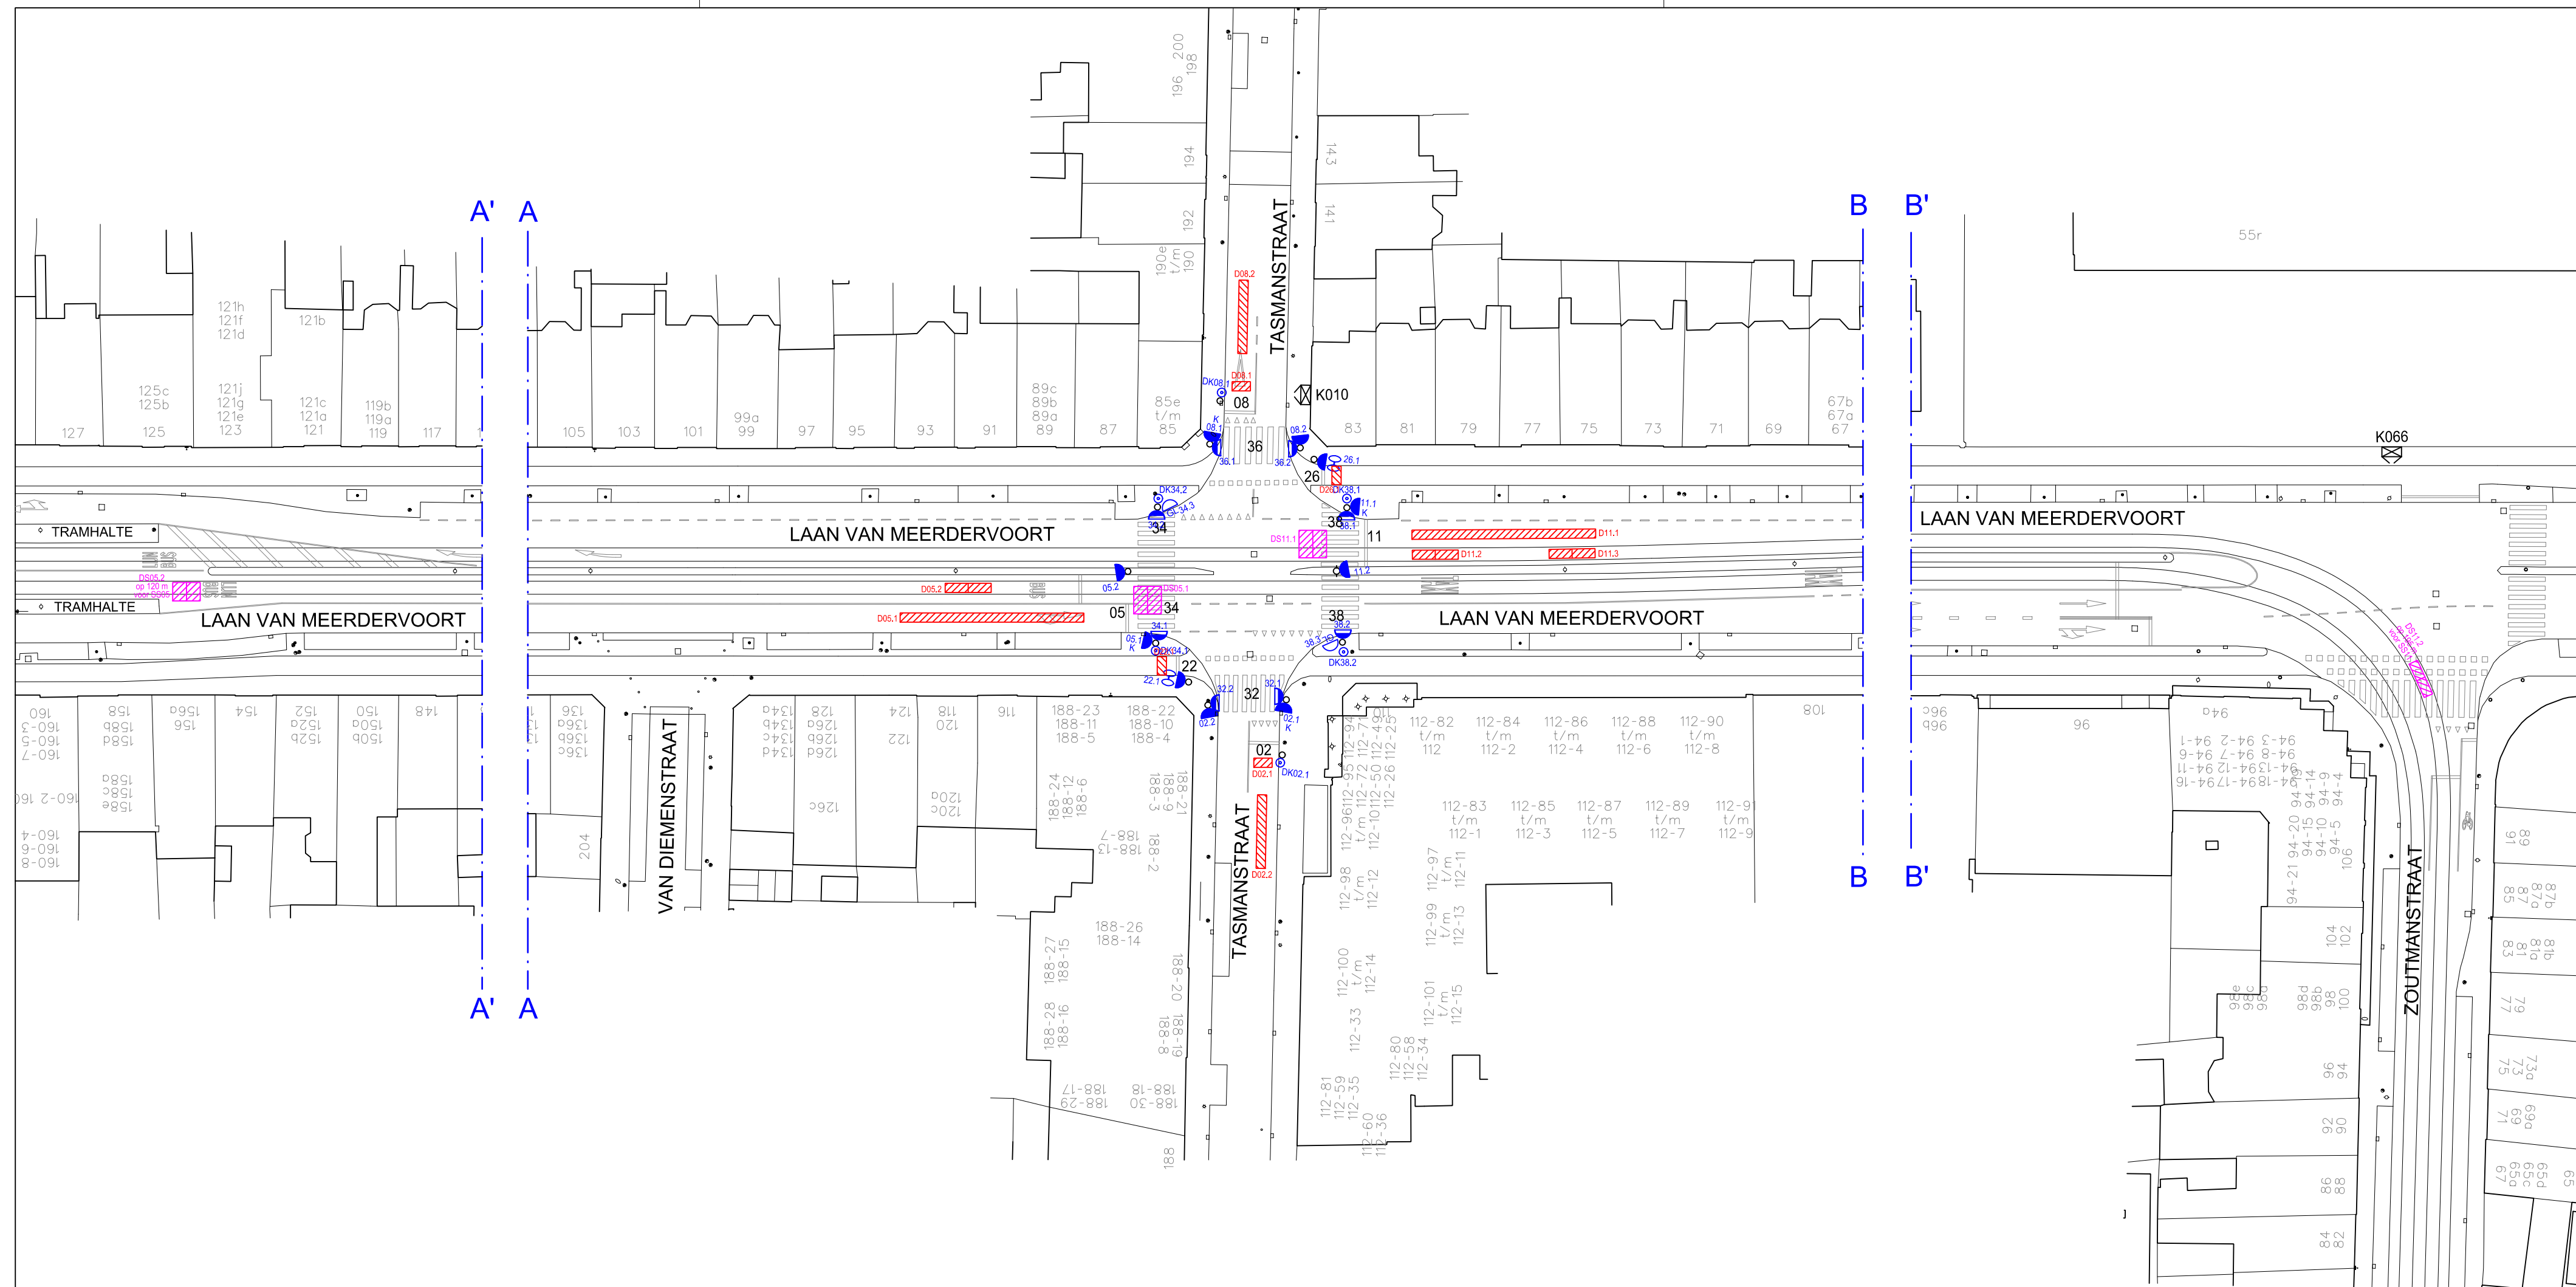

Legenda gebruikte tekens

- |                                                                                       |                                                               |
|---------------------------------------------------------------------------------------|---------------------------------------------------------------|
|  | Verkeerslantaarn, driekleurig, 20 cm                          |
|  | Verkeerslantaarn, tweekeurig (geel-rood), 20 cm               |
|  | Boog om symbool: lantaarn grootte 30 cm                       |
|  | Fietslantaarn, driekleurig, 20 cm                             |
|  | Pijlsjabloon (vb. linksaf)                                    |
|  | Onderlicht                                                    |
|  | Onderlicht voor tramwaarschuingslicht                         |
|  | Voetgangerslantaarn                                           |
|  | Ratelklipper                                                  |
|  | Ratelklipper voorbereid, geen stuur-unit aanwezig in automaat |
|  | Tram/Buslantaarn (negenoo, vb. rechtsaf)                      |
|  | Gele licht knippert in toestand 1                             |
|  | Richtingnummer                                                |
|  | Opticom (t.b.v. brandweer)                                    |
|  | Geel knipperlicht                                             |
|  | Tramwaarschuingslantaarn type 1                               |
|  | Tramwaarschuingslantaarn type 2                               |

-  Domecamera (rondzichtcamera)
-  Domecamera voorbereid
-  Onderbord met pijl (vb. rechtsaf)
-  Bel
-   Drukknop
-  Verkeerslichtmast, ook staander van zweepmast of portaal
-  Openbare verlichtingsmast
-  Wegwijzermast
-   Bovenleidingmast
-  OV Mast draagt ook openbare verlichting
-  BWW Mast draagt ook bewegwijzering
-  VRI Mast draagt ook VRI-lantaarn
-   Kast verkeersregeloestel met plaats deur en Korte Afstands Radio
-   Massaluis
-   Selectieve luis
-   Netwerk tellus innmelden
-   Netwerk tellus uitmelden
-  Detectielussen van derden



Gemeente Den Haag  
Dienst Stadsbeheer

- Bereikbaarheid & Verkeersmanagement

Laan van Meerdervoort – Tasmanstraat  
Verkeersregelininstallatie

**Ontwerper:** M. Stoltz  
**Tekenaar:** J.G.A. Krijnen  
**Tekeningnummer:** K010VRI

**Schaal: 1 : 500**  
**Datum: 09-04-2018** **Bestek:**  
**Formaat: A2**

/ijz.

