


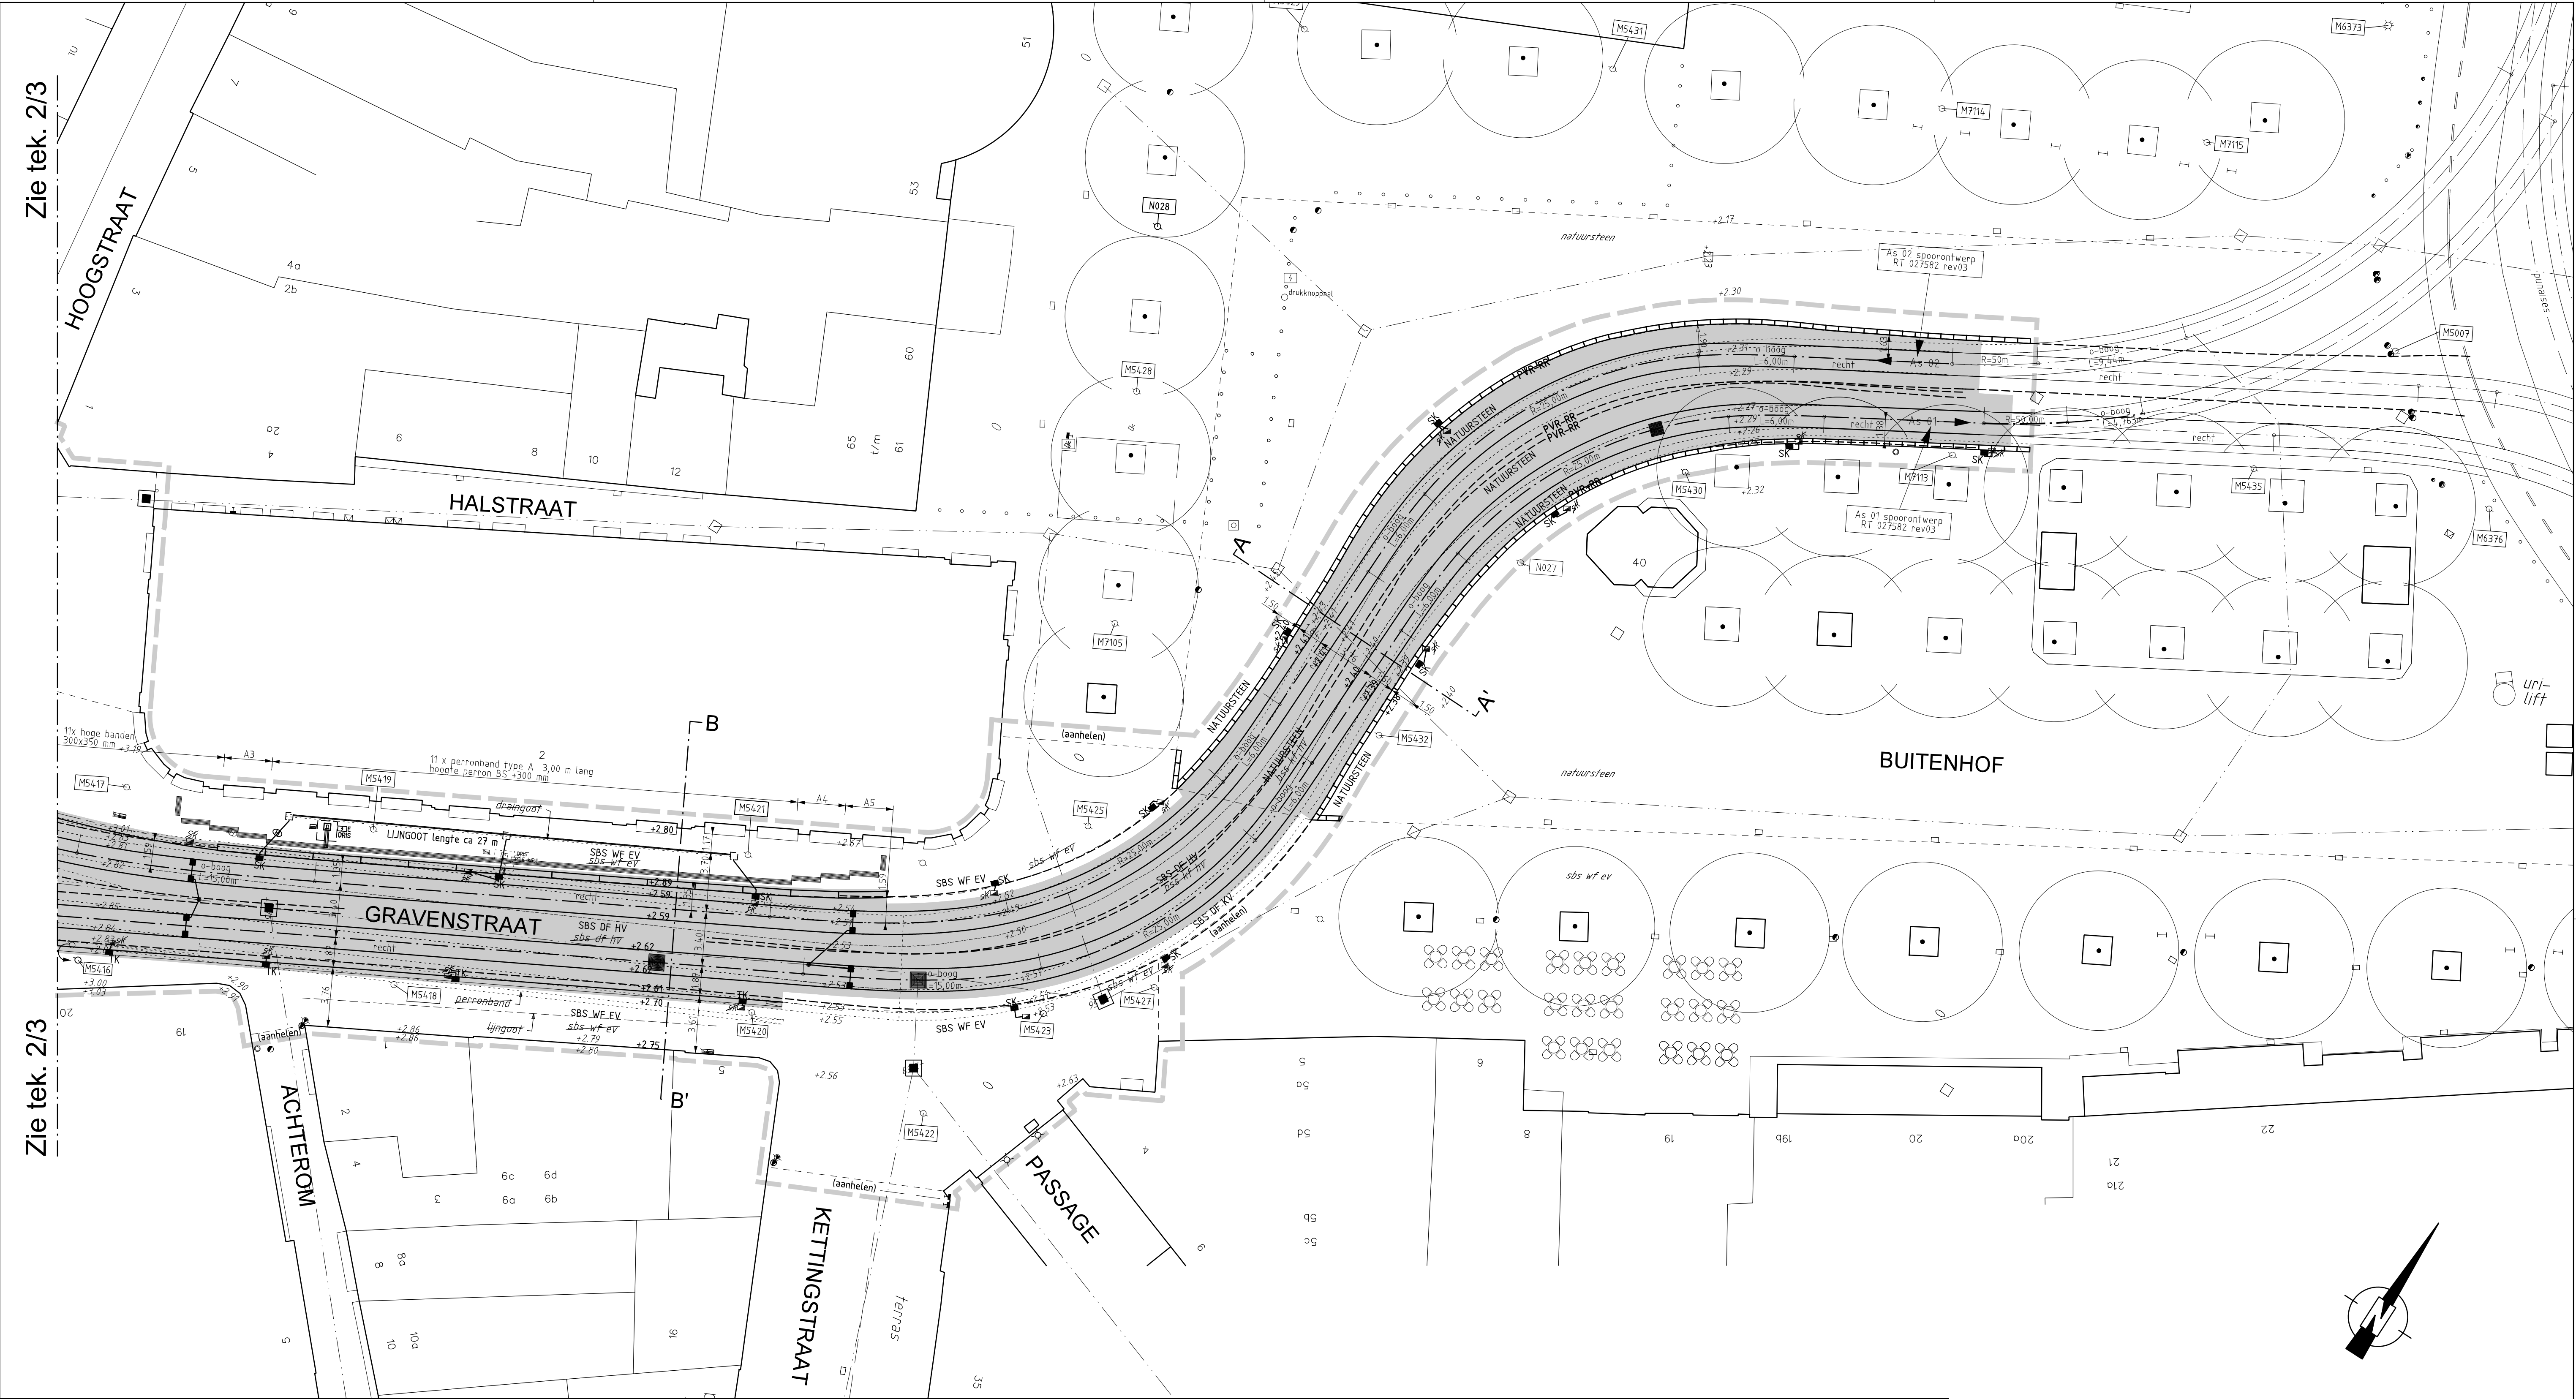

LEGENDA:

- BESTAADE SITUATIE
- NIUWE SITUATIE
- TE VERWIJDEREN SITUATIE
- NIUWE MATERIAALSCHIEDING
- NIUWE TRAMSPOOR / ASLIJN SPOOR
- TE VERWIJDEREN TRAMSPOOR
- AANBRENGEN PERRONBANDEN TYPE A
- AANBRENGEN GELEIDEBAND 5/30X24X100, in specie op betonplaat
- AANBRENGEN HOGE BAND 30X35X100, in specie op betonplaat
- AANBRENGEN GELEIDELIJN STRAATBAKSTENEN WAALFORMAAT, MANGAAN
- AANBRENGEN ONDER- EN BOVEN BETONPLAAT
- WERKGRENS

- TE HANDHAVEN BESTAADE BRANDKRAAN
- BESTAADE VLI VERKEERSLICHT
- BESTAADE HTM-MAST
- BESTAADE KABELTELEVISIE KAST
- BESTAADE BLINDE INSPECTIEPUT
- TE PLAATSEN / TE VERWIJDEREN E-KAST
- TE PLAATSEN / TE VERWIJDEREN AFVALBAK
- TE PLAATSEN / TE VERWIJDEREN HALTEPAAL
- BESTAADE / TE PLAATSEN / TE VERWIJDEREN KOLK
- BESTAADE / AAN TE PASSEN / OP HOOGTE STELLEN INSPECTIEPUT
- AAN TE BRENGEN LINGOOT MET ZANDVANGER
- BESTAADE GEMENGD STELSEL

- TE PLAATSEN / TE VERWIJDEREN KAST (vri-htm-ov)
- TE VERPLAATSEN HTM-MAST
- AANBRENGEN RAILBAKKEN
- TE VERWIJDEREN / TE HANDHAVEN / TE PLAATSEN DRIS
- BESTAADE BOOM

- GETEMEN / TE VERVALEN / NIUWE HOOGTE
- AANBRENGEN / TE VERWIJDEREN ELEMENTENVERHARDING
- BSS BETONSTRAATSTEEN
- SBS STRAATBAKSTEEN
- WF WAALFORMAAT
- DF DIKFORMAAT
- HV HALPSTEENSVERBAND
- EV ELLEBOOGVERBAND

Wijz.	Datum	Status	Opmerkingen		
0	13-09-21	Concept	Blad is ongewijzigd		
Contr.	Tekenaar		Projectleider	Afdelingshoofd	Project e.v.
Naam					
Datum					



INTHR
Tramlijn 16Z; Deel B; Civiel
Bestekstekening

Opdrachtgever:	GDH DSO Verkeer	
Project e.v.:	R. van der Kooij	Besteknummer: 2021.762.017
Projectleider:	P. Dobbe	Schaal: 1:200
Ontwerper:		Formaat: A1
Tekenaar:	V. Wibowo	Maten in: m
Projectnummer:	95025415	Hoogtematen in meters t.o.v.N.A.P.
Documentnummer:	95025415-INTHR0-CTV-BE-008	

Afdeling	Blad	Wijz.
CTV	1 / 3	0