


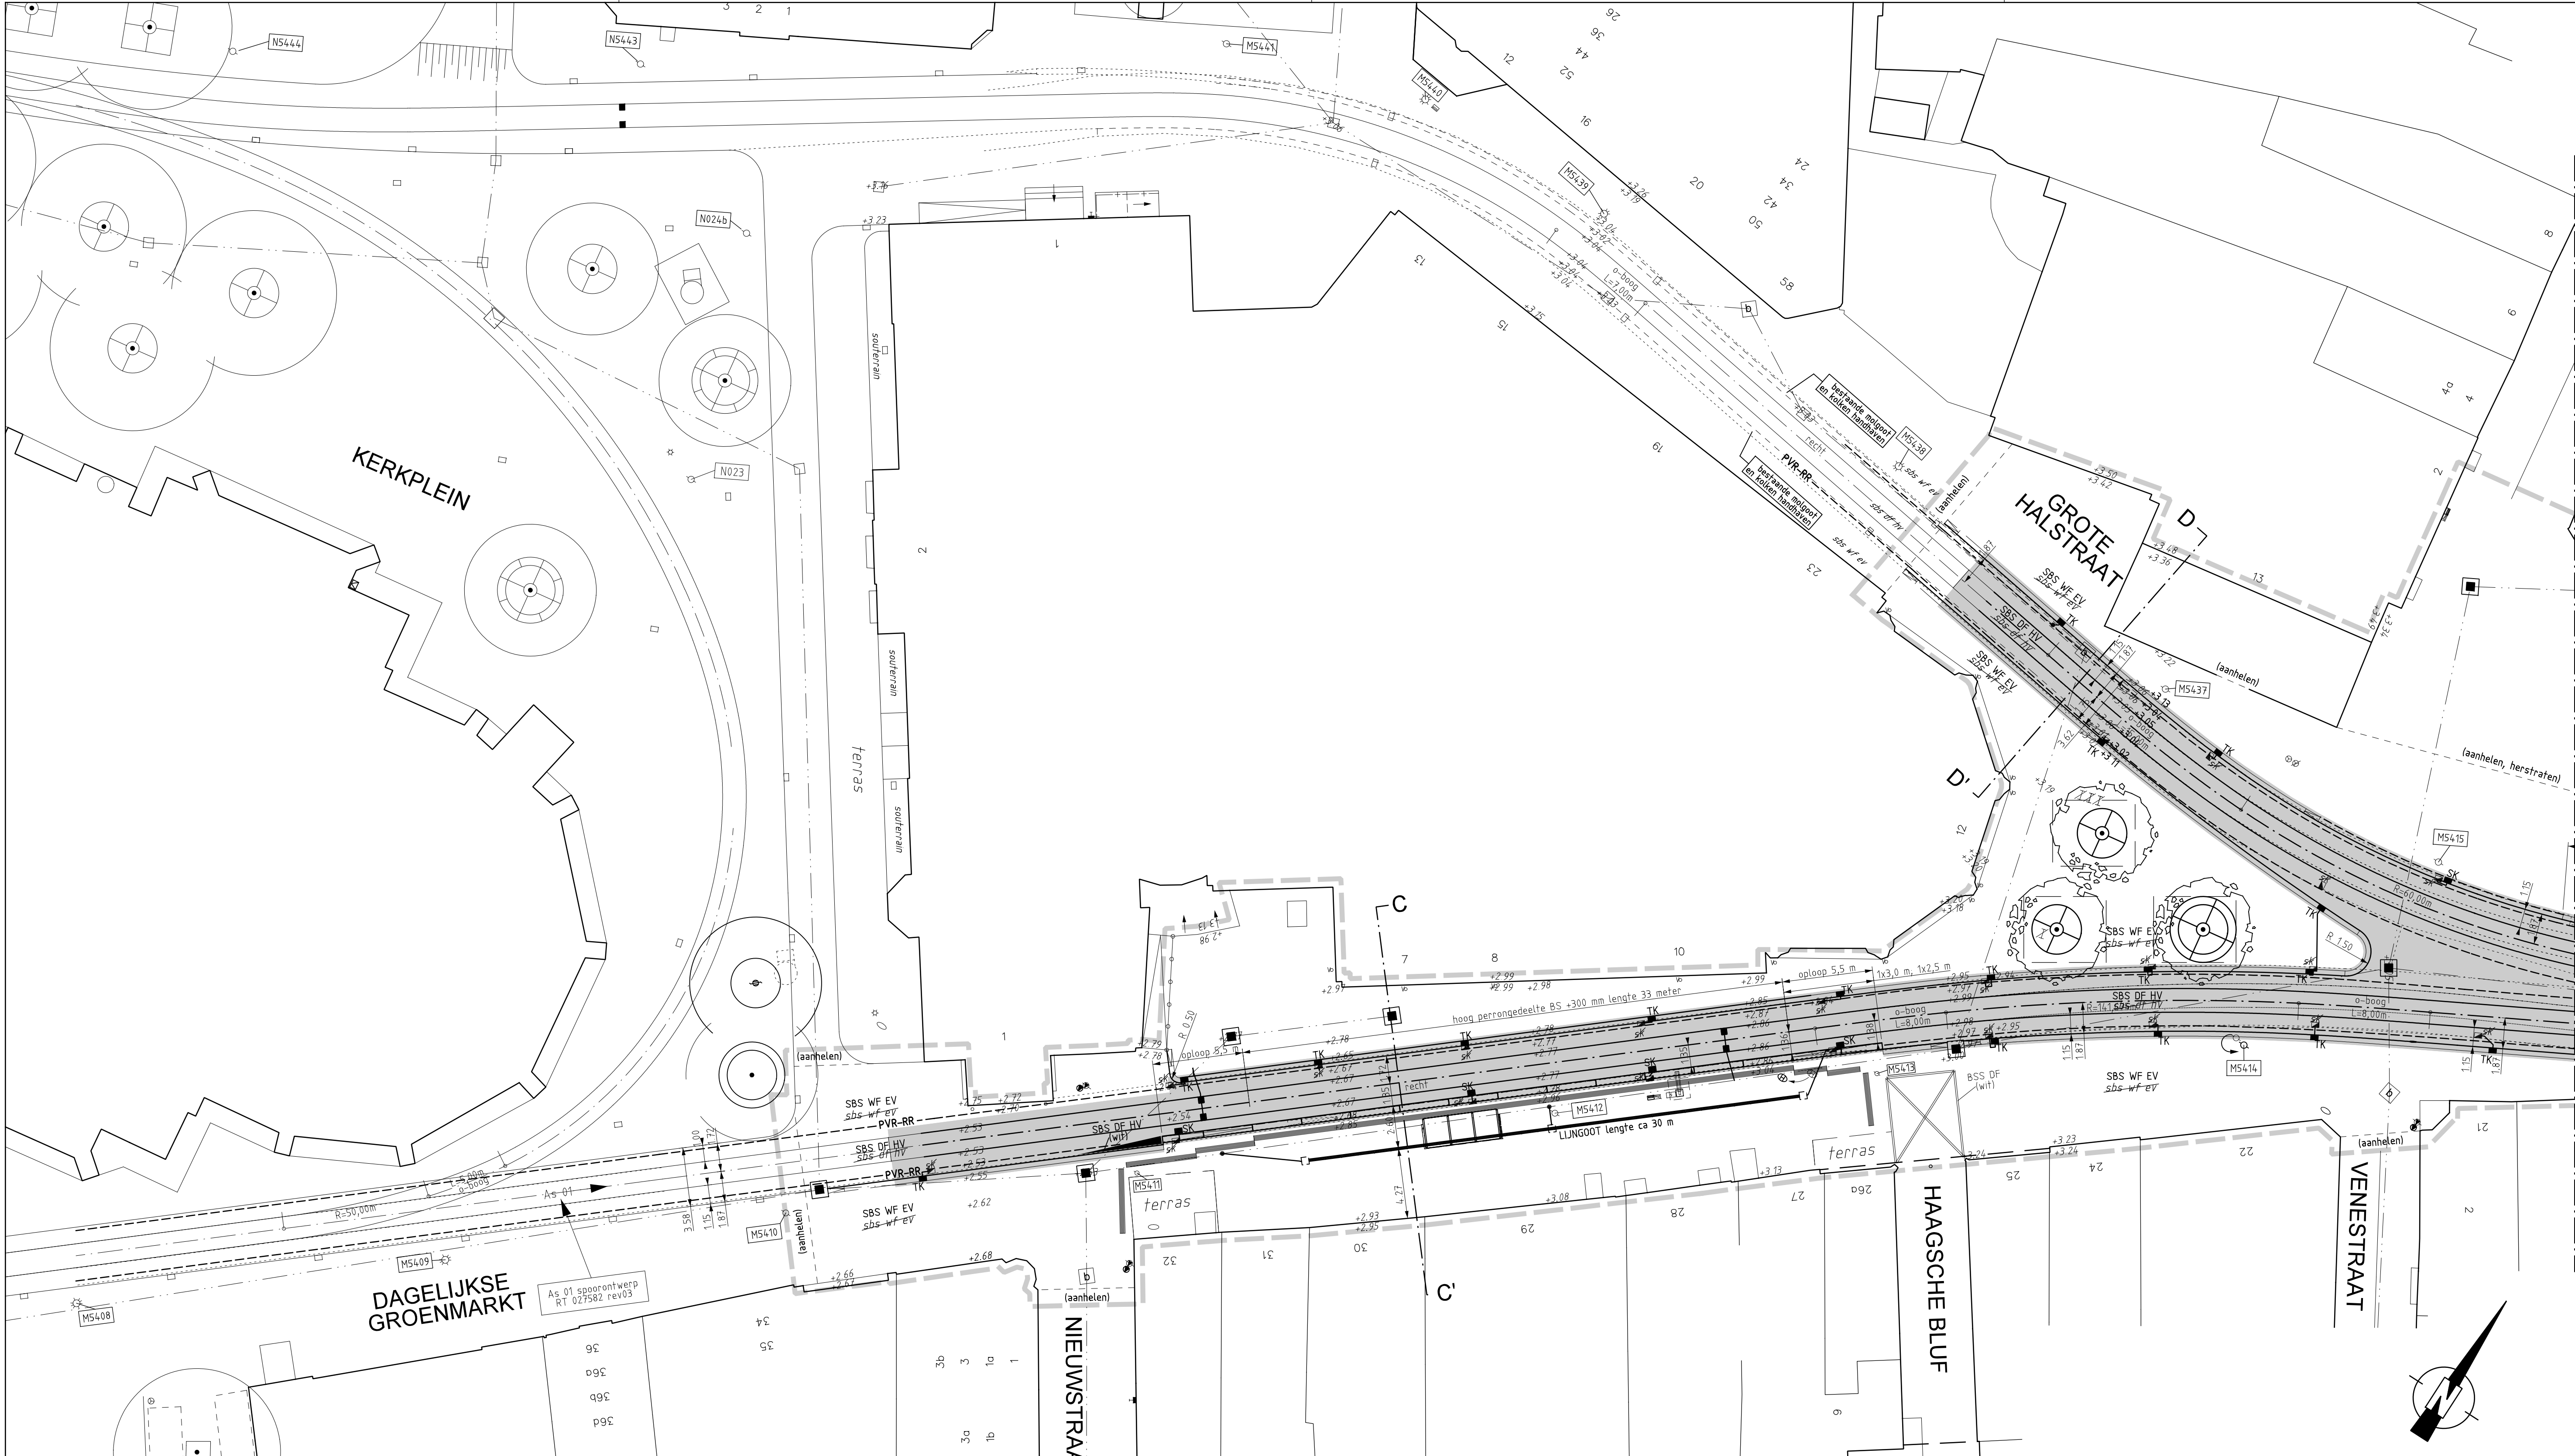


Zie tek. 1/3


Zie tek. 1/3

LEGENDA:

- BESTAADE SITUATIE
- NIJWE SITUATIE
- TE VERWIJDEREN SITUATIE
- NIJWE MATERIAALSCHIEDING
- NIJWE TRAMSPOR / ASLIJN SPOR
- TE VERWIJDEREN TRAMSPOR
- AANBRENGEN PERRONBANDEN TYPE A
- AANBRENGEN GELEIDEBAND 5/30X24X100, in specie op betonplaat
- AANBRENGEN GELEIDEBAND 5/30X24X100, in specie op zandbed
- AANBRENGEN HOGE BAND 30X35X100, in specie op betonplaat
- AANBRENGEN VERLAAGDEBAND 30X25X100, in specie op betonplaat
- AANBRENGEN BOVEN-/ONDER BETONPLAAT
- WERKGRENS

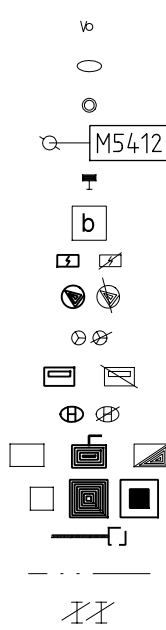

- TE HANDHAVEN BESTAADE VLOERLICHT
- TE HANDHAVEN BESTAADE BRANDKRAAN
- BESTAADE VLI VERKEERSLICHT
- BESTAADE HTM-MAST
- BESTAADE KABELTELEVISIE KAST
- BESTAADE BLINDE INSPECTIEPUT
- TE PLAATSEN / TE VERWIJDEREN E-KAST
- TE PLAATSEN / TE VERWIJDEREN VERKEERSBORD
- TE PLAATSEN / TE VERWIJDEREN ANWB-MAST
- TE PLAATSEN / TE VERWIJDEREN AFVALBAK
- TE PLAATSEN / TE VERWIJDEREN HALTEPAAL
- BESTAADE / TE PLAATSEN / TE VERWIJDEREN KOLK
- BESTAADE / AAN TE PASSEN / OP HOOGTE STELLEN INSPECTIEPUT
- AAN TE BRENGEN LINGOOT MET ZANDVANGER
- BESTAADE GEMENGD SEITSEL
- TE VERWIJDEREN HOUTEN BALKEN

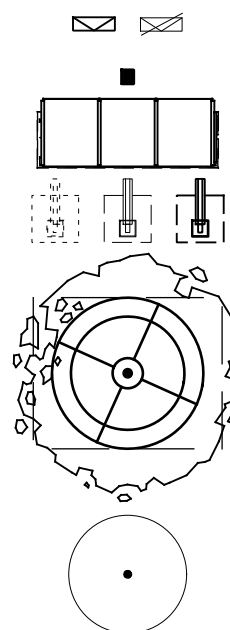

- TE PLAATSEN / TE VERWIJDEREN KAST (vrl-hfm-ov)
- AANBRENGEN RAILBAKKEN
- TE PLAATSEN ABRI
- TE VERWIJDEREN / TE HANDHAVEN / TE PLAATSEN DRIS
- PLANTGAT t.b.v. grondverbetering
- TE PLANTEN BOOM (door derden)

BESTAADE BOOM

- GEMETEN / TE VERVALEN / NIJWE HOOGTE
- AANBRENGEN / TE VERWIJDEREN ELEMENTENVERHARDING
- BETONSTRAATSTEEN
- STRAATBAKSTEEN
- WAAFORMAAT
- DIKFORMAAT
- HALFSTEENSVERBAND
- ELLEBOOGVERBAND

Wijz.	Datum	Status	Opmerkingen		
0	13-09-21	Concept	Blad is ongewijzigd		
Contr.	Tekenaar		Projectleider	Afdelingshoofd	Project e.v.
Naam					
Datum					

INTHR
Tramlijn 16Z; Deel B; Civiel
Bestekstekening

Opdrachtgever:	GDH DSO Verkeer	Besteknummer:	2021.762.017
Project e.v.:	R. van der Kooij	Schaal:	1:200
Projectleider:	P. Dobbe	Formaat:	A1
Ontwerper:	V. Wibowo	Maten in:	m
Tekenaar:	V. Wibowo	Hoogtematen in meters t.o.v.N.A.P	
Projectnummer:	95025415	Documentnummer:	95025415-INTHR0-CTV-BE-008



Afdeling	Blad	Wijz.
CTV	2 / 3	0