

 


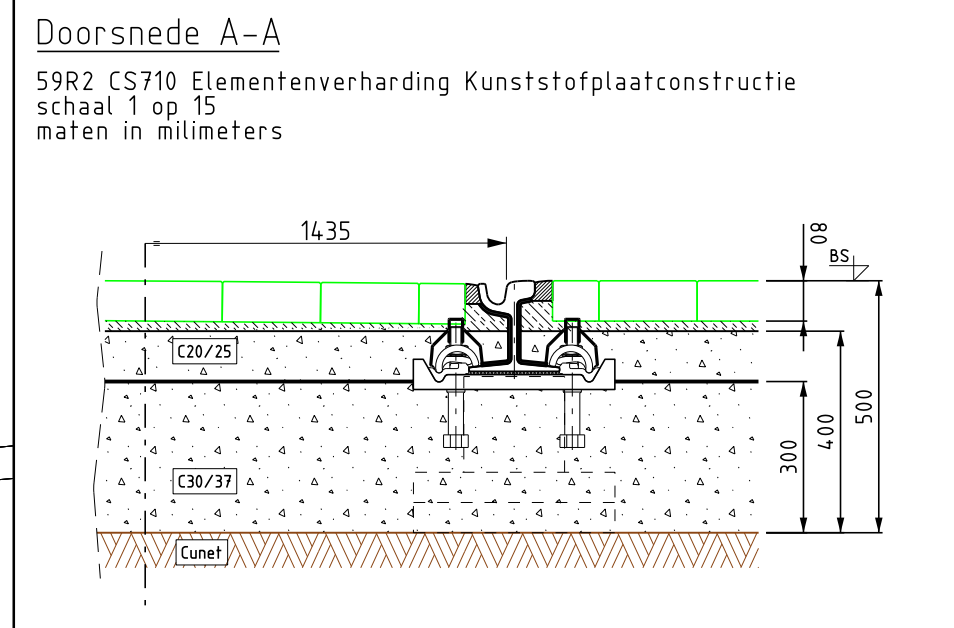

Omschrijving	Doc. nr.	Rev.
Geometrie Horizontaal/Verticaal Ontwerp	RT03182	00
Verticaal Ontwerp	RT03286	00
As 1 volgens LAE 50-1037-000 Lagenplan Gravenstraat	RT02582	01
As 2 volgens LAE 50-0873-000 Lagenplan Gravenstraat Buitenhof	RT02582	03
DO Horizontaal Gravenstraat Buitenhof	RT03101	00
DO Verticaal Gravenstraat Buitenhof	RT03286	00
Bestektekening Sporen Aanbrengen Gravenstraat Buitenhof	RT03155	00

- Uitgangspunten ontwerp:
- HTM ontwerpvoorschrift, OVS-SPD-07, V 7.1
 - PvdR Regio Cyclus
 - Spoor alignment vervangen conform geproduceerde Spoorsecties S'Gravemaden
- Verwijderen:
- 162,4m as 1 5SR2 op Kunststofplaatconstructie - 13m houten DWL op REPA
 - 235,7meter as 2 5SR2 op Kunststofplaatconstructie
 - Onder-Bovenplaat Beton
 - Elementenverharding
 - 6x sets Waterbakken

- Legenda
- As 1 Assumer en richting tram
 - Sporen bestaan
 - Sporen verwijderen
 - Waterbakken
 - Werkgrens sporen
 - Werkgrens Civiel
 - Wijziging van spoorconstructie
 - Kunststofplaat constructie CS710
 - Houten DWL op REPA
 - ABC Kunststofplaat
 - Houten DWL op REPA
 - Toplaag: asfalt
 - Toplaag: elementenverharding

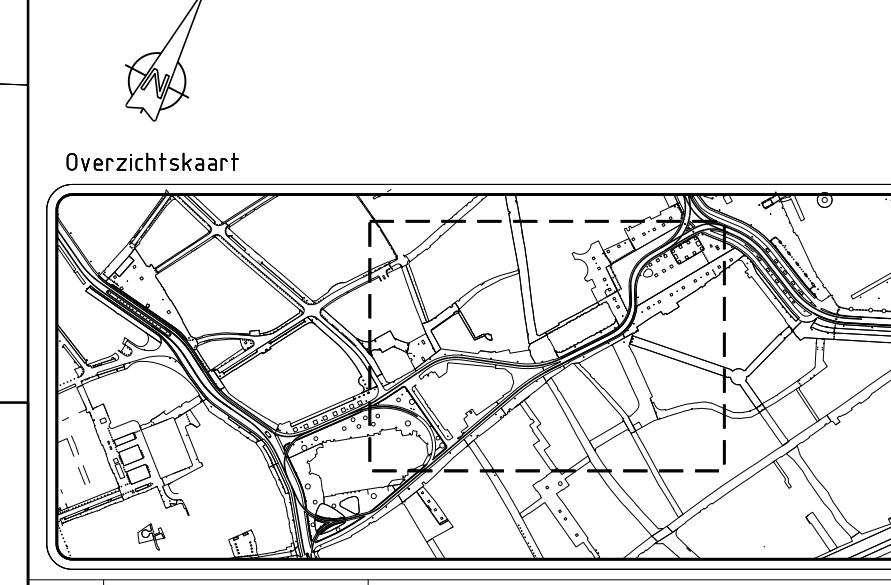

00 Datum 08-07-2021 Eerste uitgave
Geleend M. J. W. van Beek
Projectnummer 500-650
Omschrijving
HTM Personenvervoer NV
Afdeling Techniek
Postbus 18031
2012 NM Den Haag
Bezoekadres Centraal Station
Koningin Wilhelminaplein 13
Tegeningnummer
RT031354
Schaal 1:200
Bestektekening 2021.152.022
Formaat
A2x4
Enheid m
Jaar 2021
Projectstart 2020
Aanpakstart 15-AUG-2021