


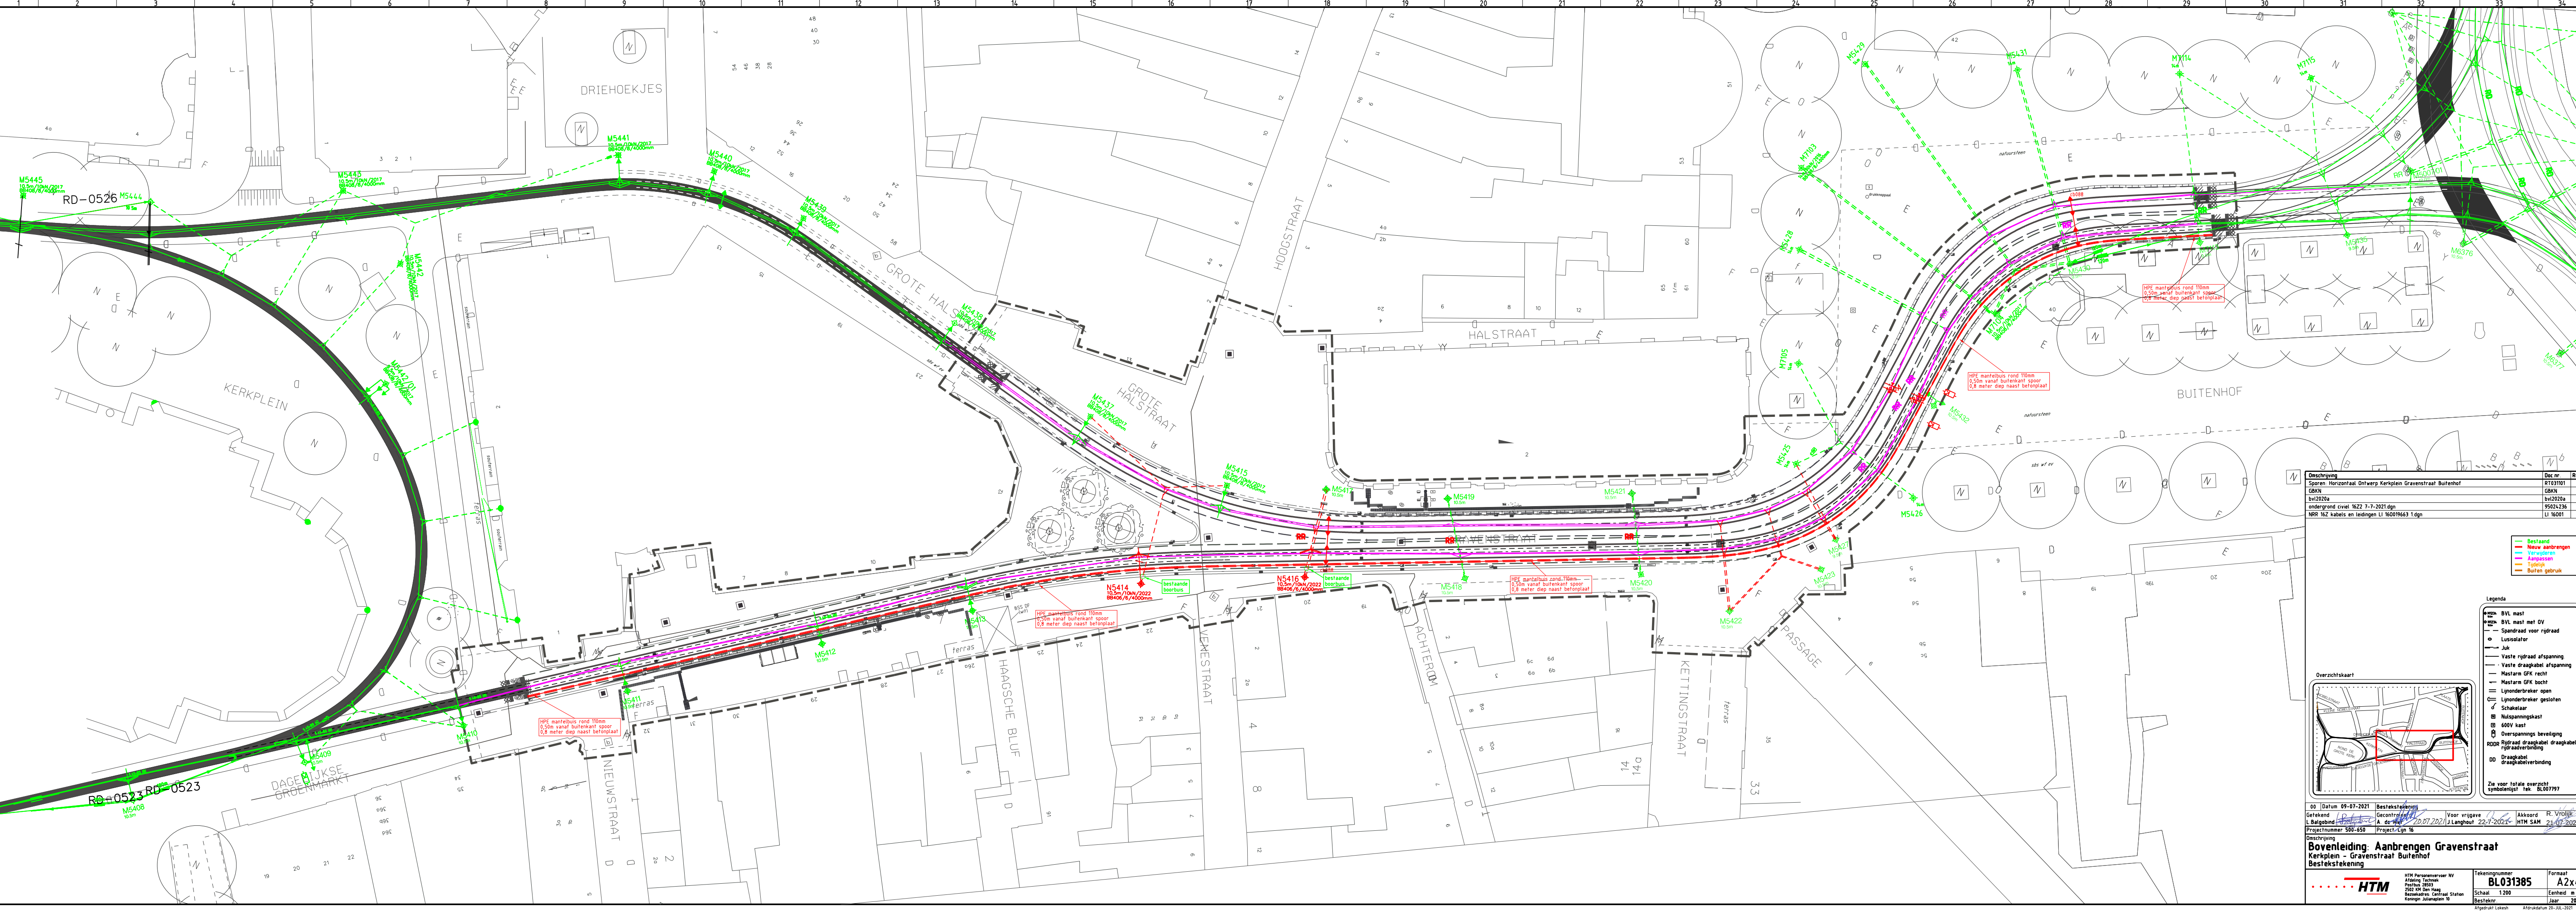


Omschrijving	Doc nr.	Rev.
Sporen Horizontaal Ontwerp Kerkplein Gravenstraat Buitenhof	RT03101	00
GBKN	GBKN	00
bv12020a	bv12020a	00
ondergrond civiel 1422 7-7-2021 dgn	99024236	00
NBR 162 kabels en leidingen LI 160019663 1 dgn	LI 16001	00

- Bestaand
- Nieuw aanbrengen
- Verwijderen
- Aanpassen
- Tuiste
- Buiten gebruik

- BVL mast
- BVL mast met OV
- Spandraad voor rijdraad
- Lusisolator
- Vaste rijdraad afspanning
- Vaste draagkabel afspanning
- Mastarm GFK recht
- Mastarm GFK bocht
- Lijponderbreker open
- Lijponderbreker gesloten
- Schakelaar
- Multspanningskast
- 600V kast
- Overspannings beveiliging
- RDR Rijdraad draagkabel draagkabel
- RDR Rijdraadverbinding
- DR Draagkabel
- DR Draagkabelverbinding

Zie voor totale overzicht symboollijst tek. BL007797

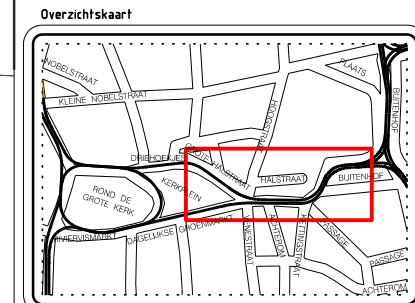

00	Datum 09-07-2021	Bestekstekening	Voor vrijgave	Akkoord R. Vrijgave
Getekend	Gecontroleerd	20.07.2021	22-7-2021	HTM SAM
Projectnummer 300-650	Project 108			
Bovenleiding: Aanbrengen Gravenstraat				
Kerkplein - Gravenstraat Buitenhof				
Bestekstekening				
HTM Personeelsvervoer NV		Tekeningnummer	Formaat	
Algemeen Technisch		BL031385	A2x4	
Postbus 2853		Schaal	1:200	Enheid
3002 KN San Nieuw		Jaar	2020	
Bezoekadres Centraal Station				
Kampioenplein 10				
Bestuurder				
Afschafst Lijst				
Afschafst Lijst				