



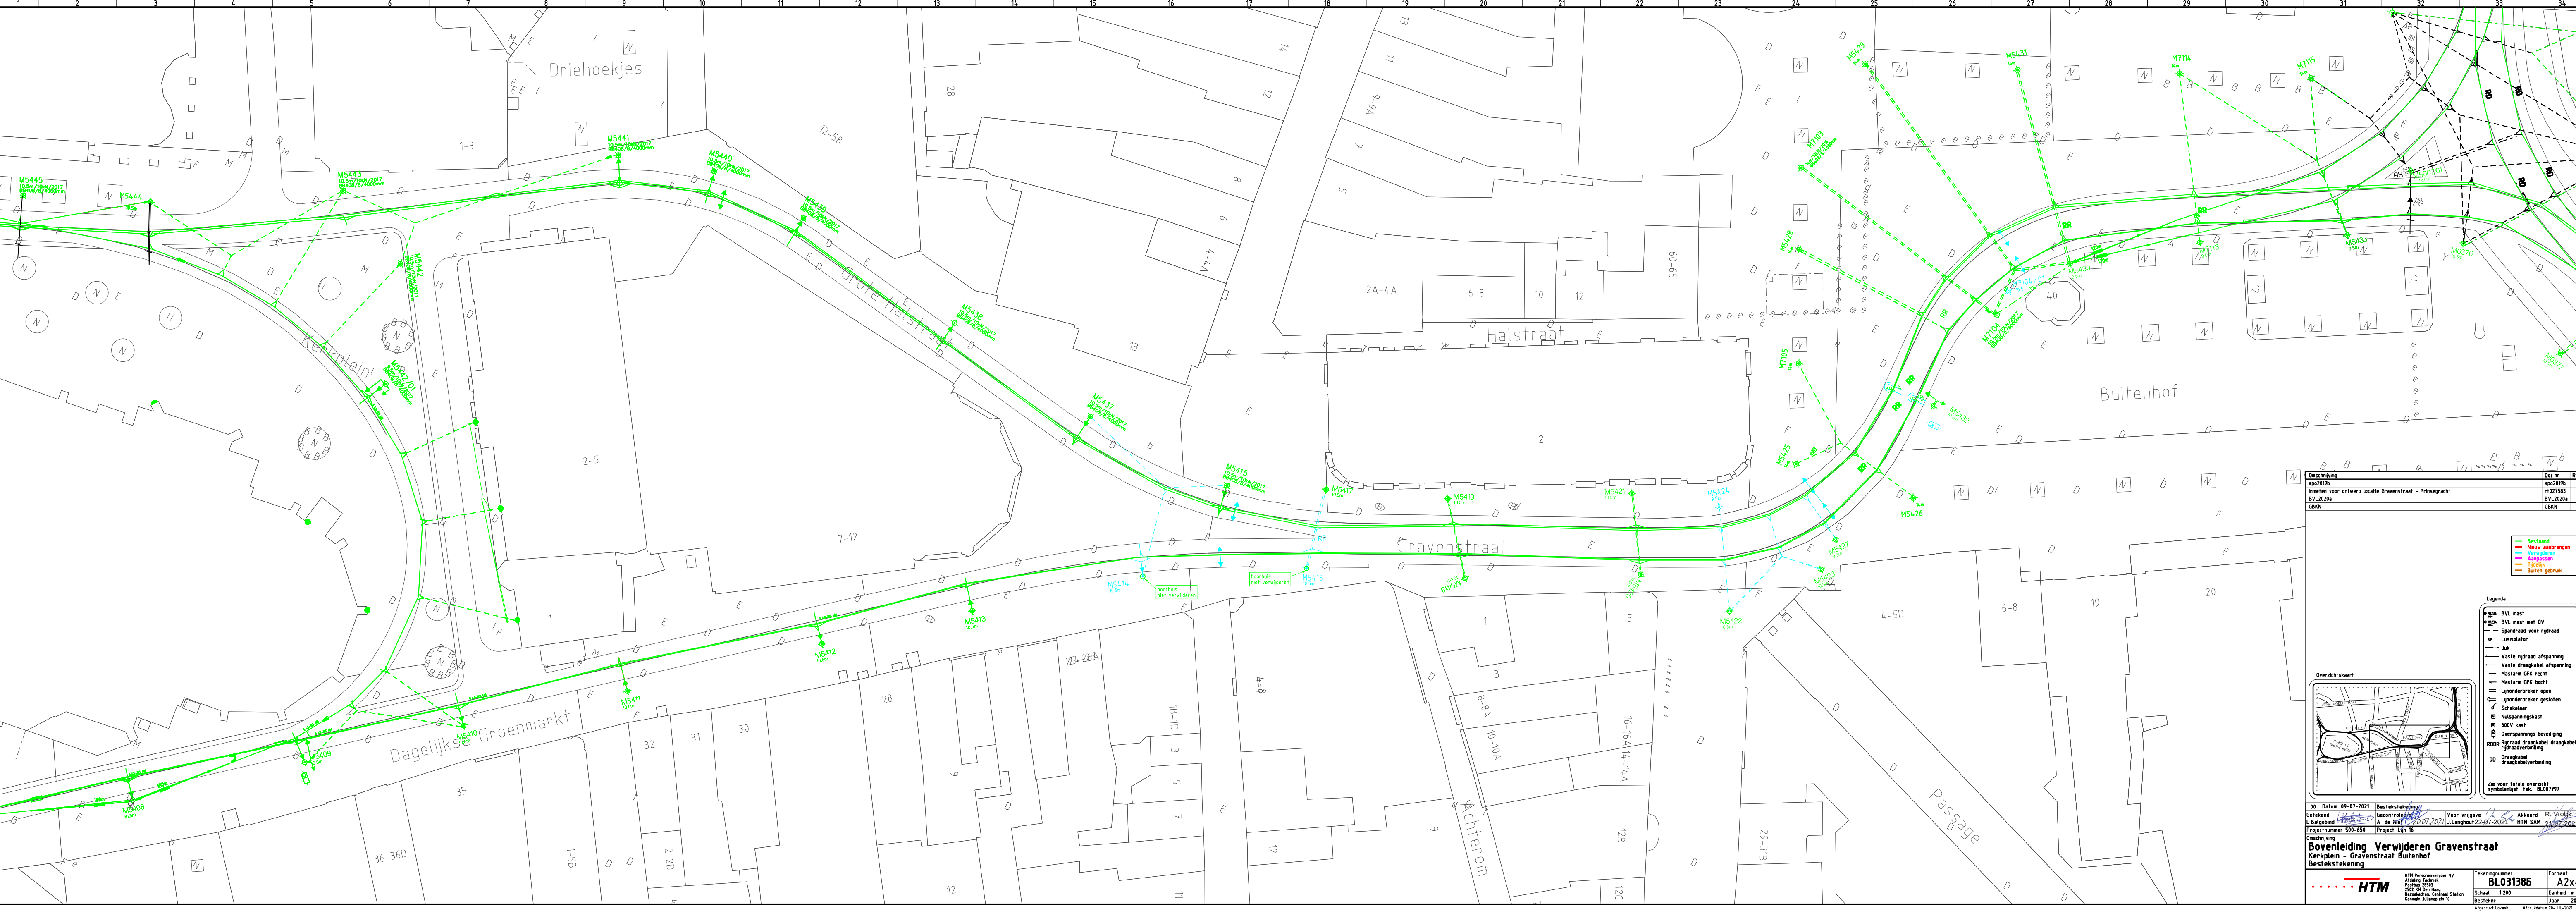

Omschrijving	Doc nr.	Rev.
spo2019b	spo2019b	00
Inmeten voor ontwerp locatie Gravenstraat - Prinsgracht	r1027583	00
BVL2020a	BVL2020a	00
GBKN	GBKN	00

- Bestaand
- Nieuw aanbrengen
- Verwijderen
- Aanspannen
- Tuitleg
- Buiten gebruik

- Legenda
- BVL mast
 - BVL mast met OV
 - Spandraad voor rijdraad
 - Lusisolator
 - Adk
 - Vaste rijdraad aanspanning
 - Vaste draagkabel aanspanning
 - Mastarm GFK recht
 - Mastarm GFK bocht
 - Lijponderbreker open
 - Lijponderbreker gesloten
 - Schakelaar
 - Multspanningskast
 - 600V kast
 - Overspannings beveiliging
 - RDRD Rijdraad draagkabel draagkabel
 - Rijdraadverbinding
 - Draagkabel draagkabelverbinding

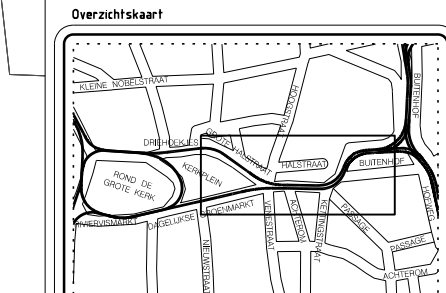

00 Datum 09-07-2021 Bestekstekening/ Gecontroleerd/ Voor vrijgave/ Akkoord R. Vrijlkamp

Getekend: [Signature] A de Nij 20-07-2021 J. Langhout 22-07-2021 HTM SAM 23-07-2021

Projectnummer 500-650 Project Lijn 18

Bovenleiding: Verwijderen Gravenstraat
Bestekstekening

HTM Personeelsvoor: [Signature]
Afdeling Techniek
Postbus 2803
3502 SM Den Haag
Bezoekadres: Centraal Station
Kamperlaan 10

Tekeningnummer: **BL031386**
Formaat: **A2x4**
Schaal: 1:200
Eenheid: m

Bestuurder: [Signature]
Jaar: 2021
Afschafst Lijn: [Signature]
Afschafst Lijn: [Signature]