

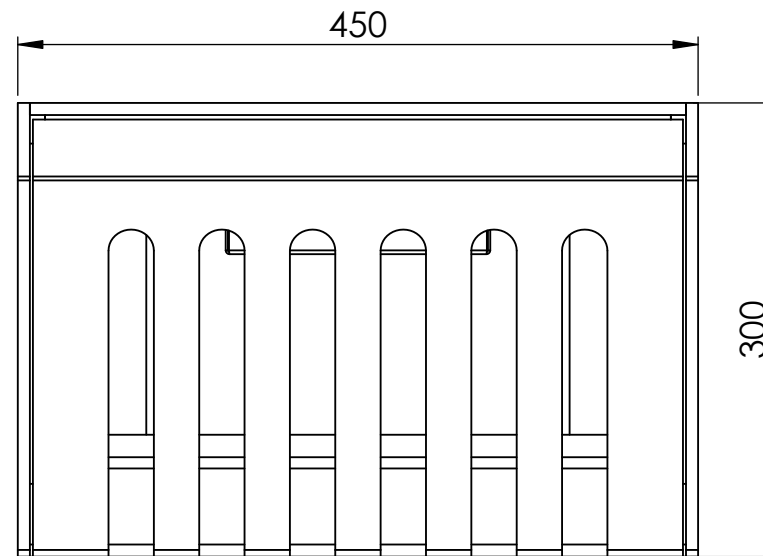
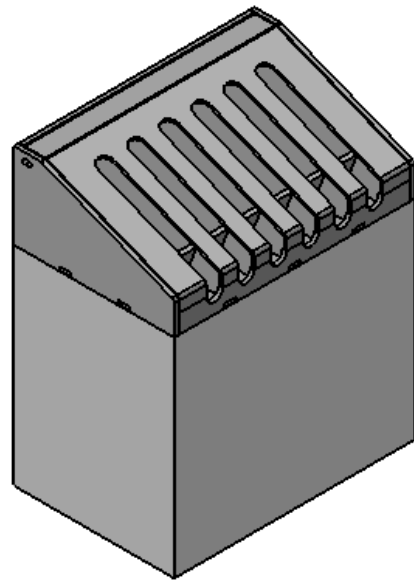
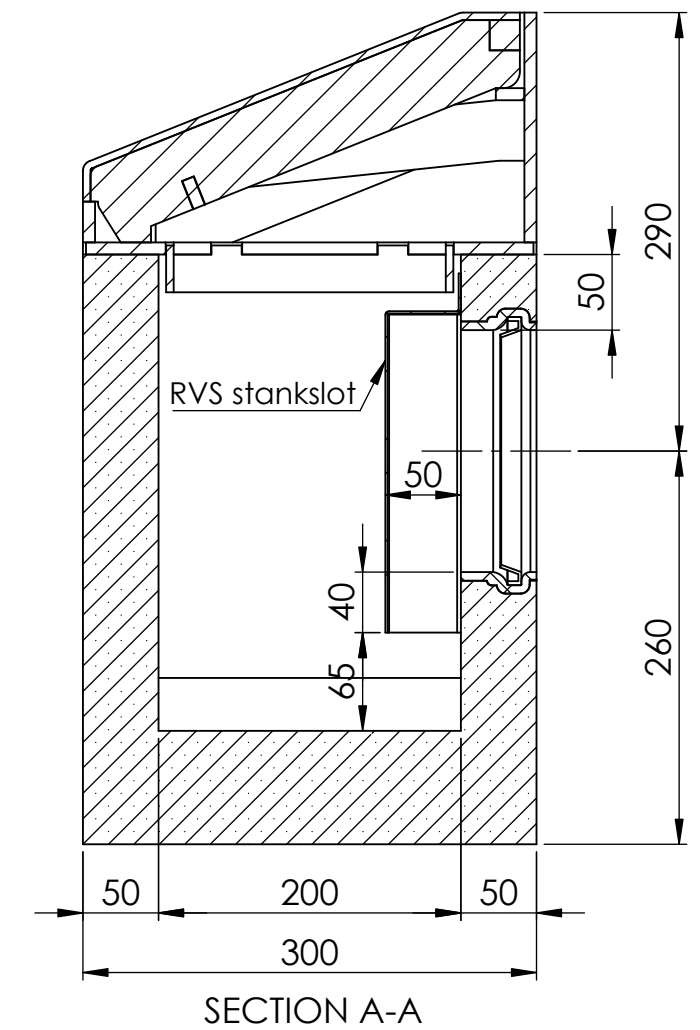


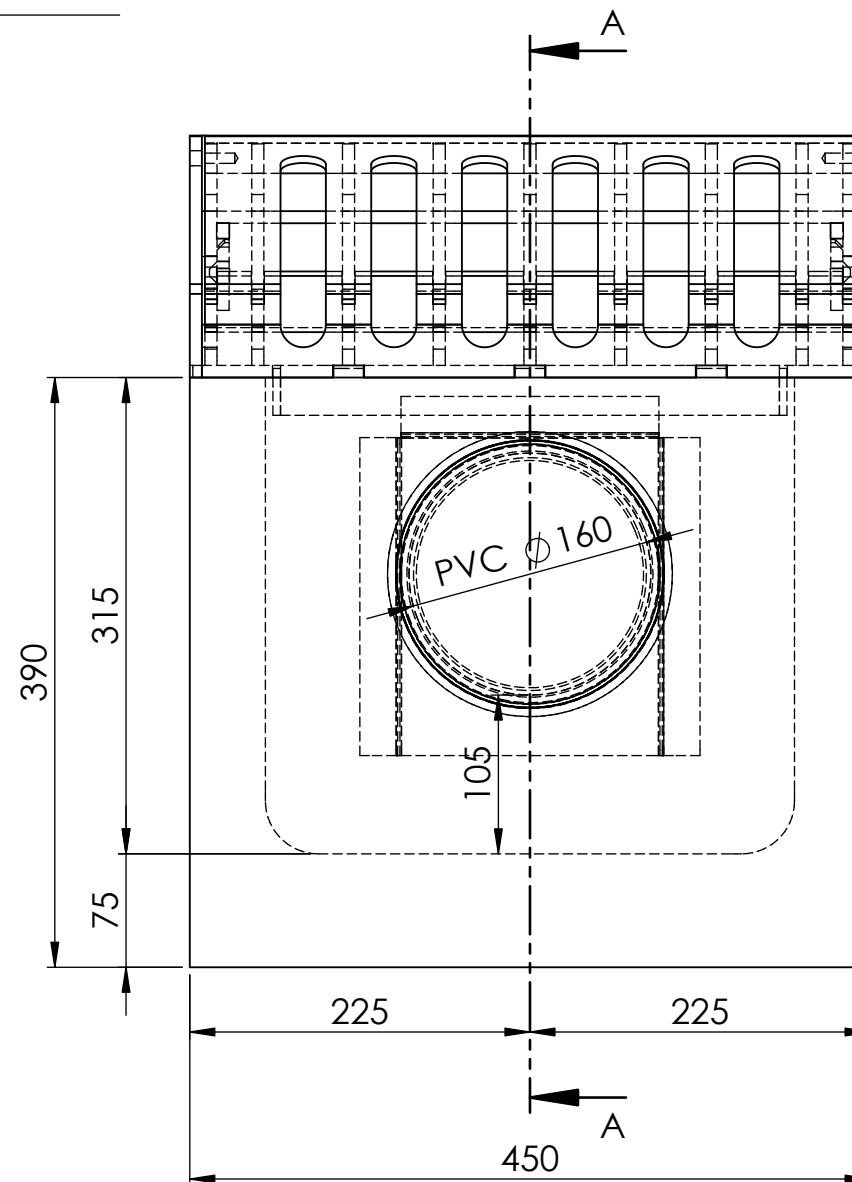


DIN 916 Stelschroef met binnenzeskant en glad kratereind.
M8x25

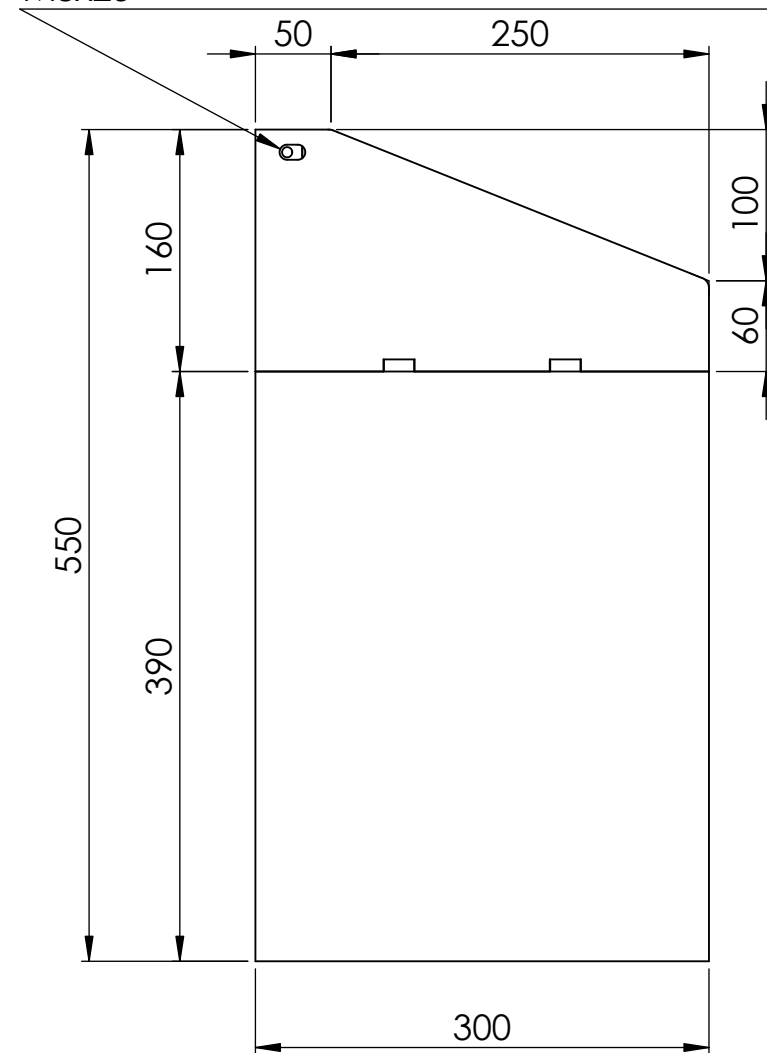

REVISIONS		
REV. 1	Vergrendeling	07/02/2018

Schaal:	1:5
Eenheid:	mm
Tekenaar:	
Gezien:	
Datum:	19/01/2018
Formaat:	A3
Pagina:	1/1

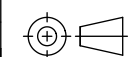T4530 55 CSDH MV GB2	
	Materiaal:
	Gewicht:
	Revisie:


Kanaaldijk 10 6031 MZ Nederweert T +31 495 53 48 15 F +31 495 53 27 85 www.struykverwoaqua.nl
Tekening/SAP nr.: