


Piet Heinplein vs Lijn 16
Anna Palouwnastraat
7 februari t/m week 12 2022

-  hoofdomleidingen gemotoriseerd verkeer
-  rijrichtingen rondom werkgebieden tbv bestemmingsverkeer
-  lokale route bestemmingsverkeer
-  bestaande rijrichting
-  werkgebied nutsbedrijven week 1 t/m 12
-  werkgebied rondom Piet Heinplein
-  werkgebied rondom Hemsterhuisbrug deel 1
-  keet

Werkzaamheden in
trottoir langs Museon door
nutsbedrijven (DUNEA)

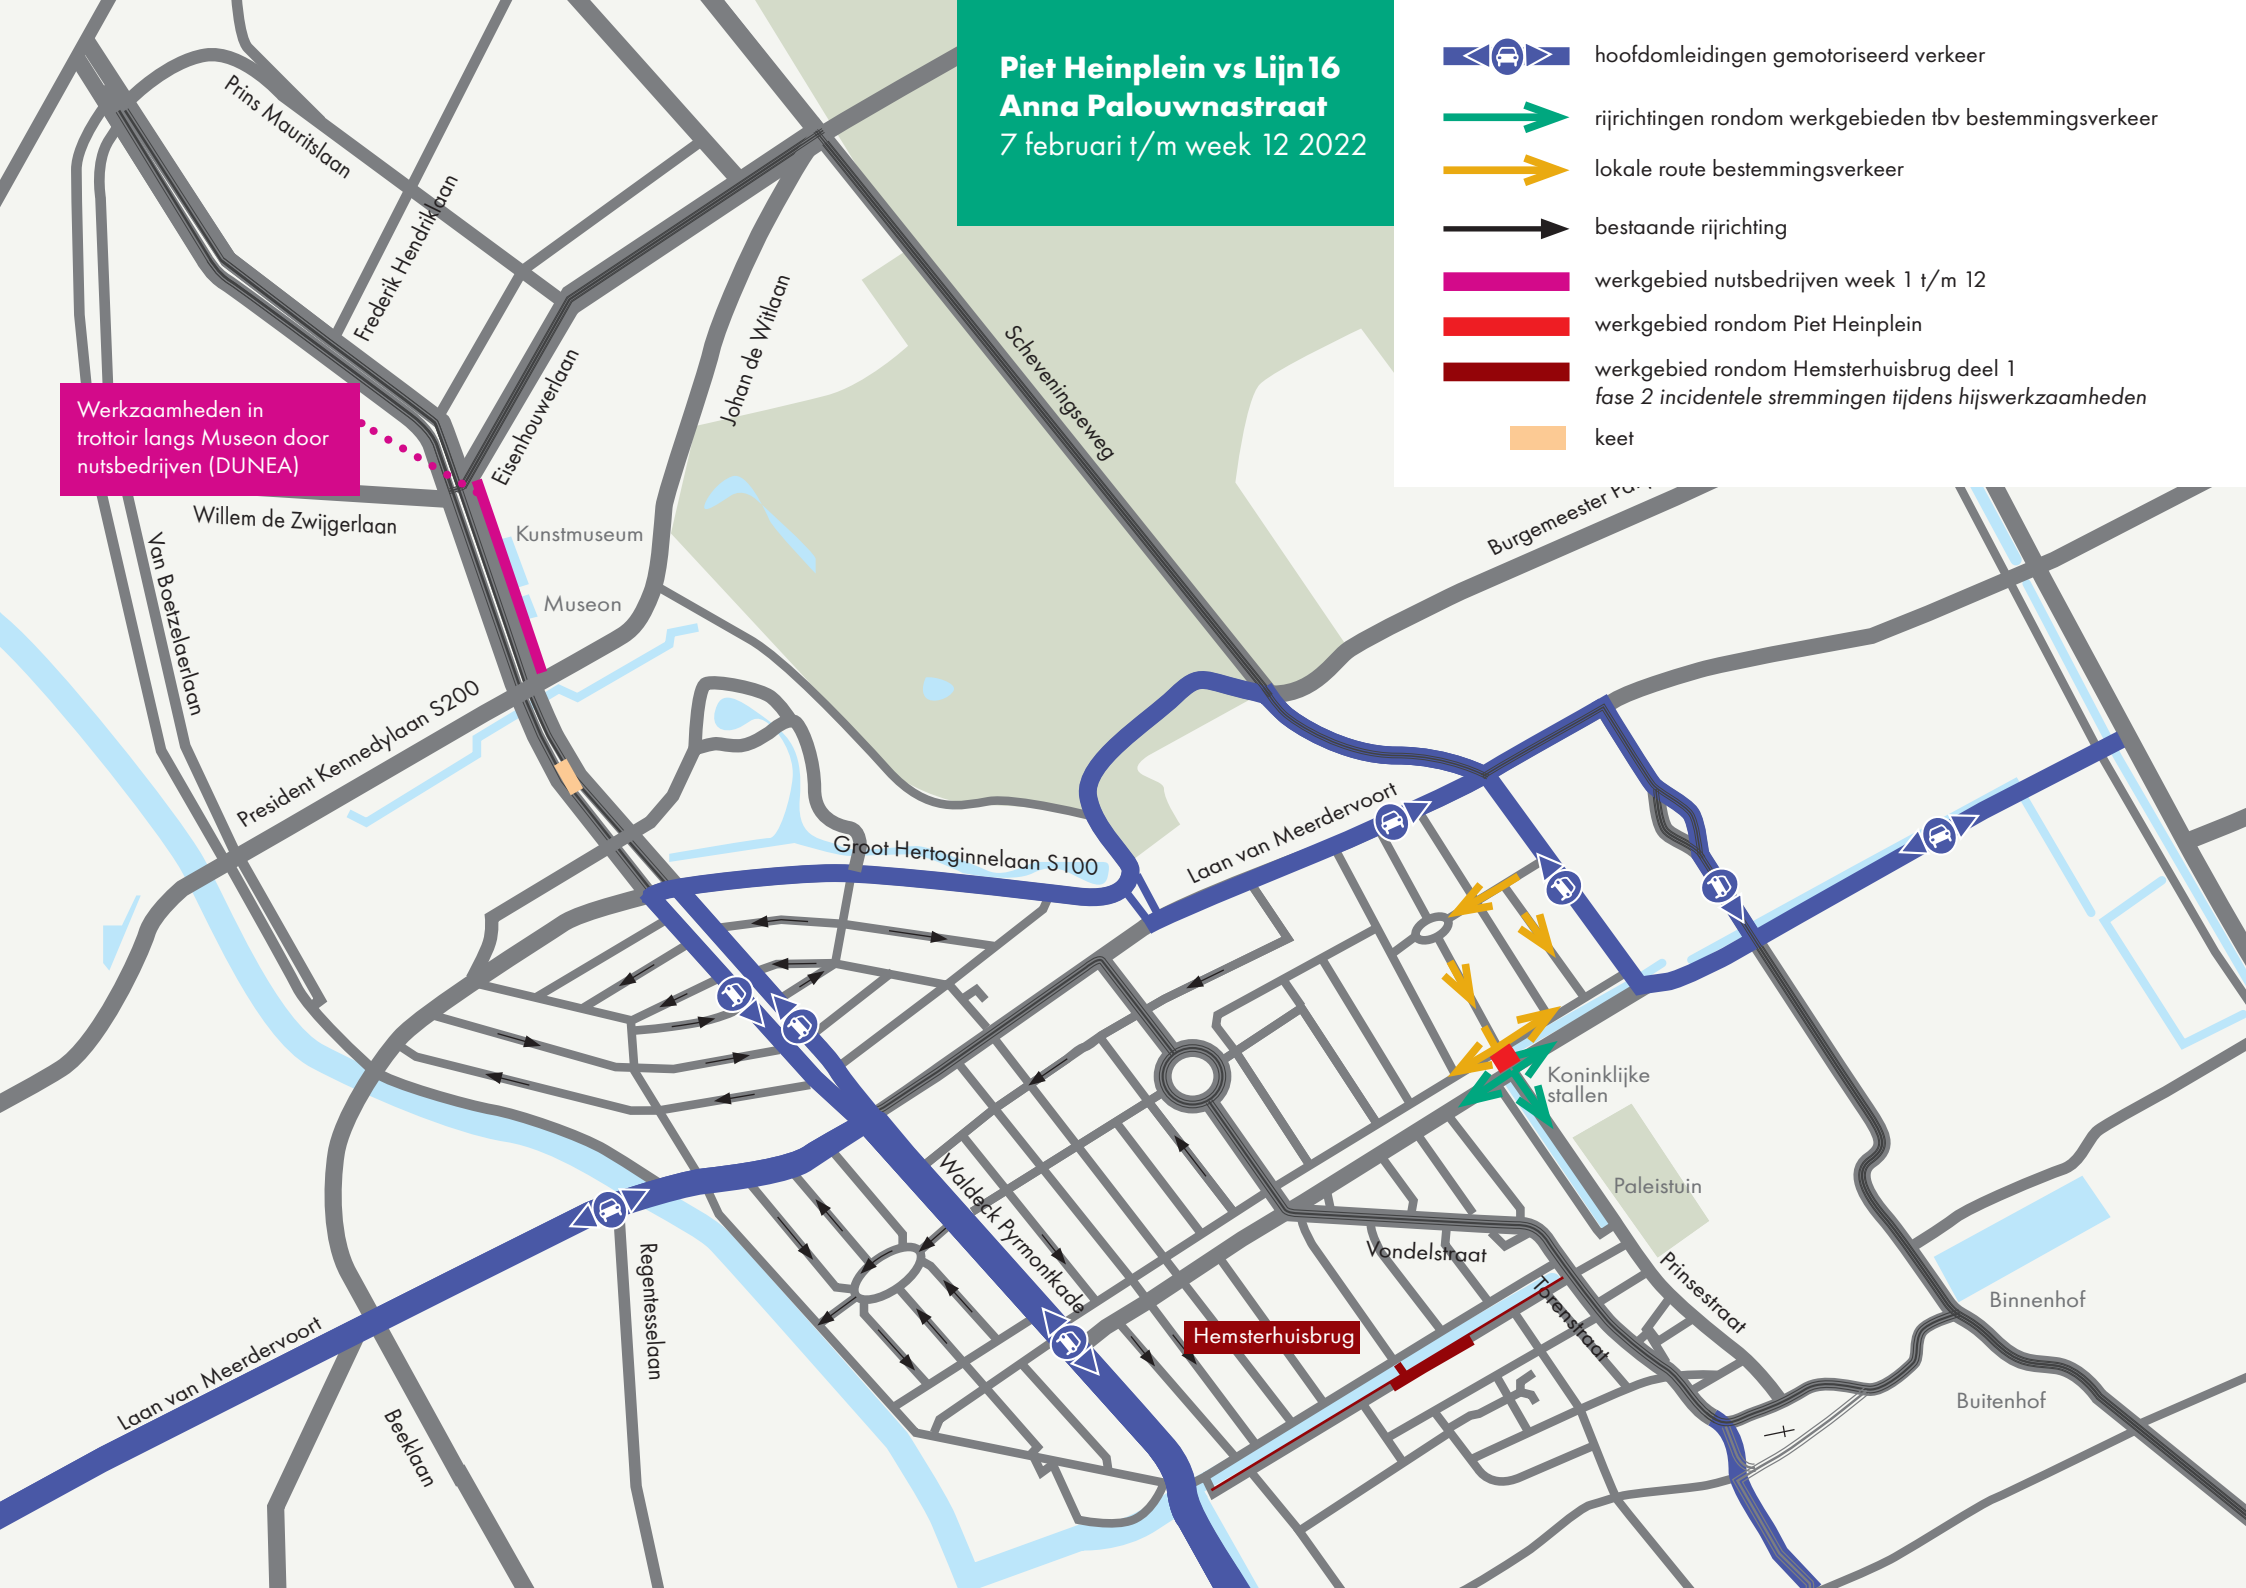


Piet Heinplein vs Lijn 16

Week 13

Werkzaamheden in trottoir langs Museon door nutsbedrijven (DUNEA)

- omleiding tram
- hoofdomleidingen gemotoriseerd verkeer
- Sterfietsroute concept (nog niet definitief)
- rijrichtingen rondom werkgebieden tbv bestemmingsverkeer
- lokale route bestemmingsverkeer
- bestaande rijrichting
- werkgebied lijn 16X
voorbereidende werkzaamheden civiele aannemer
- werkgebied nutsbedrijven
- werkgebied rondom Piet Heinplein
- werkgebied rondom Hemsterhuisbrug deel 1
fase 2 incidentele stremmingen tijdens hijswerkzaamheden
- keet

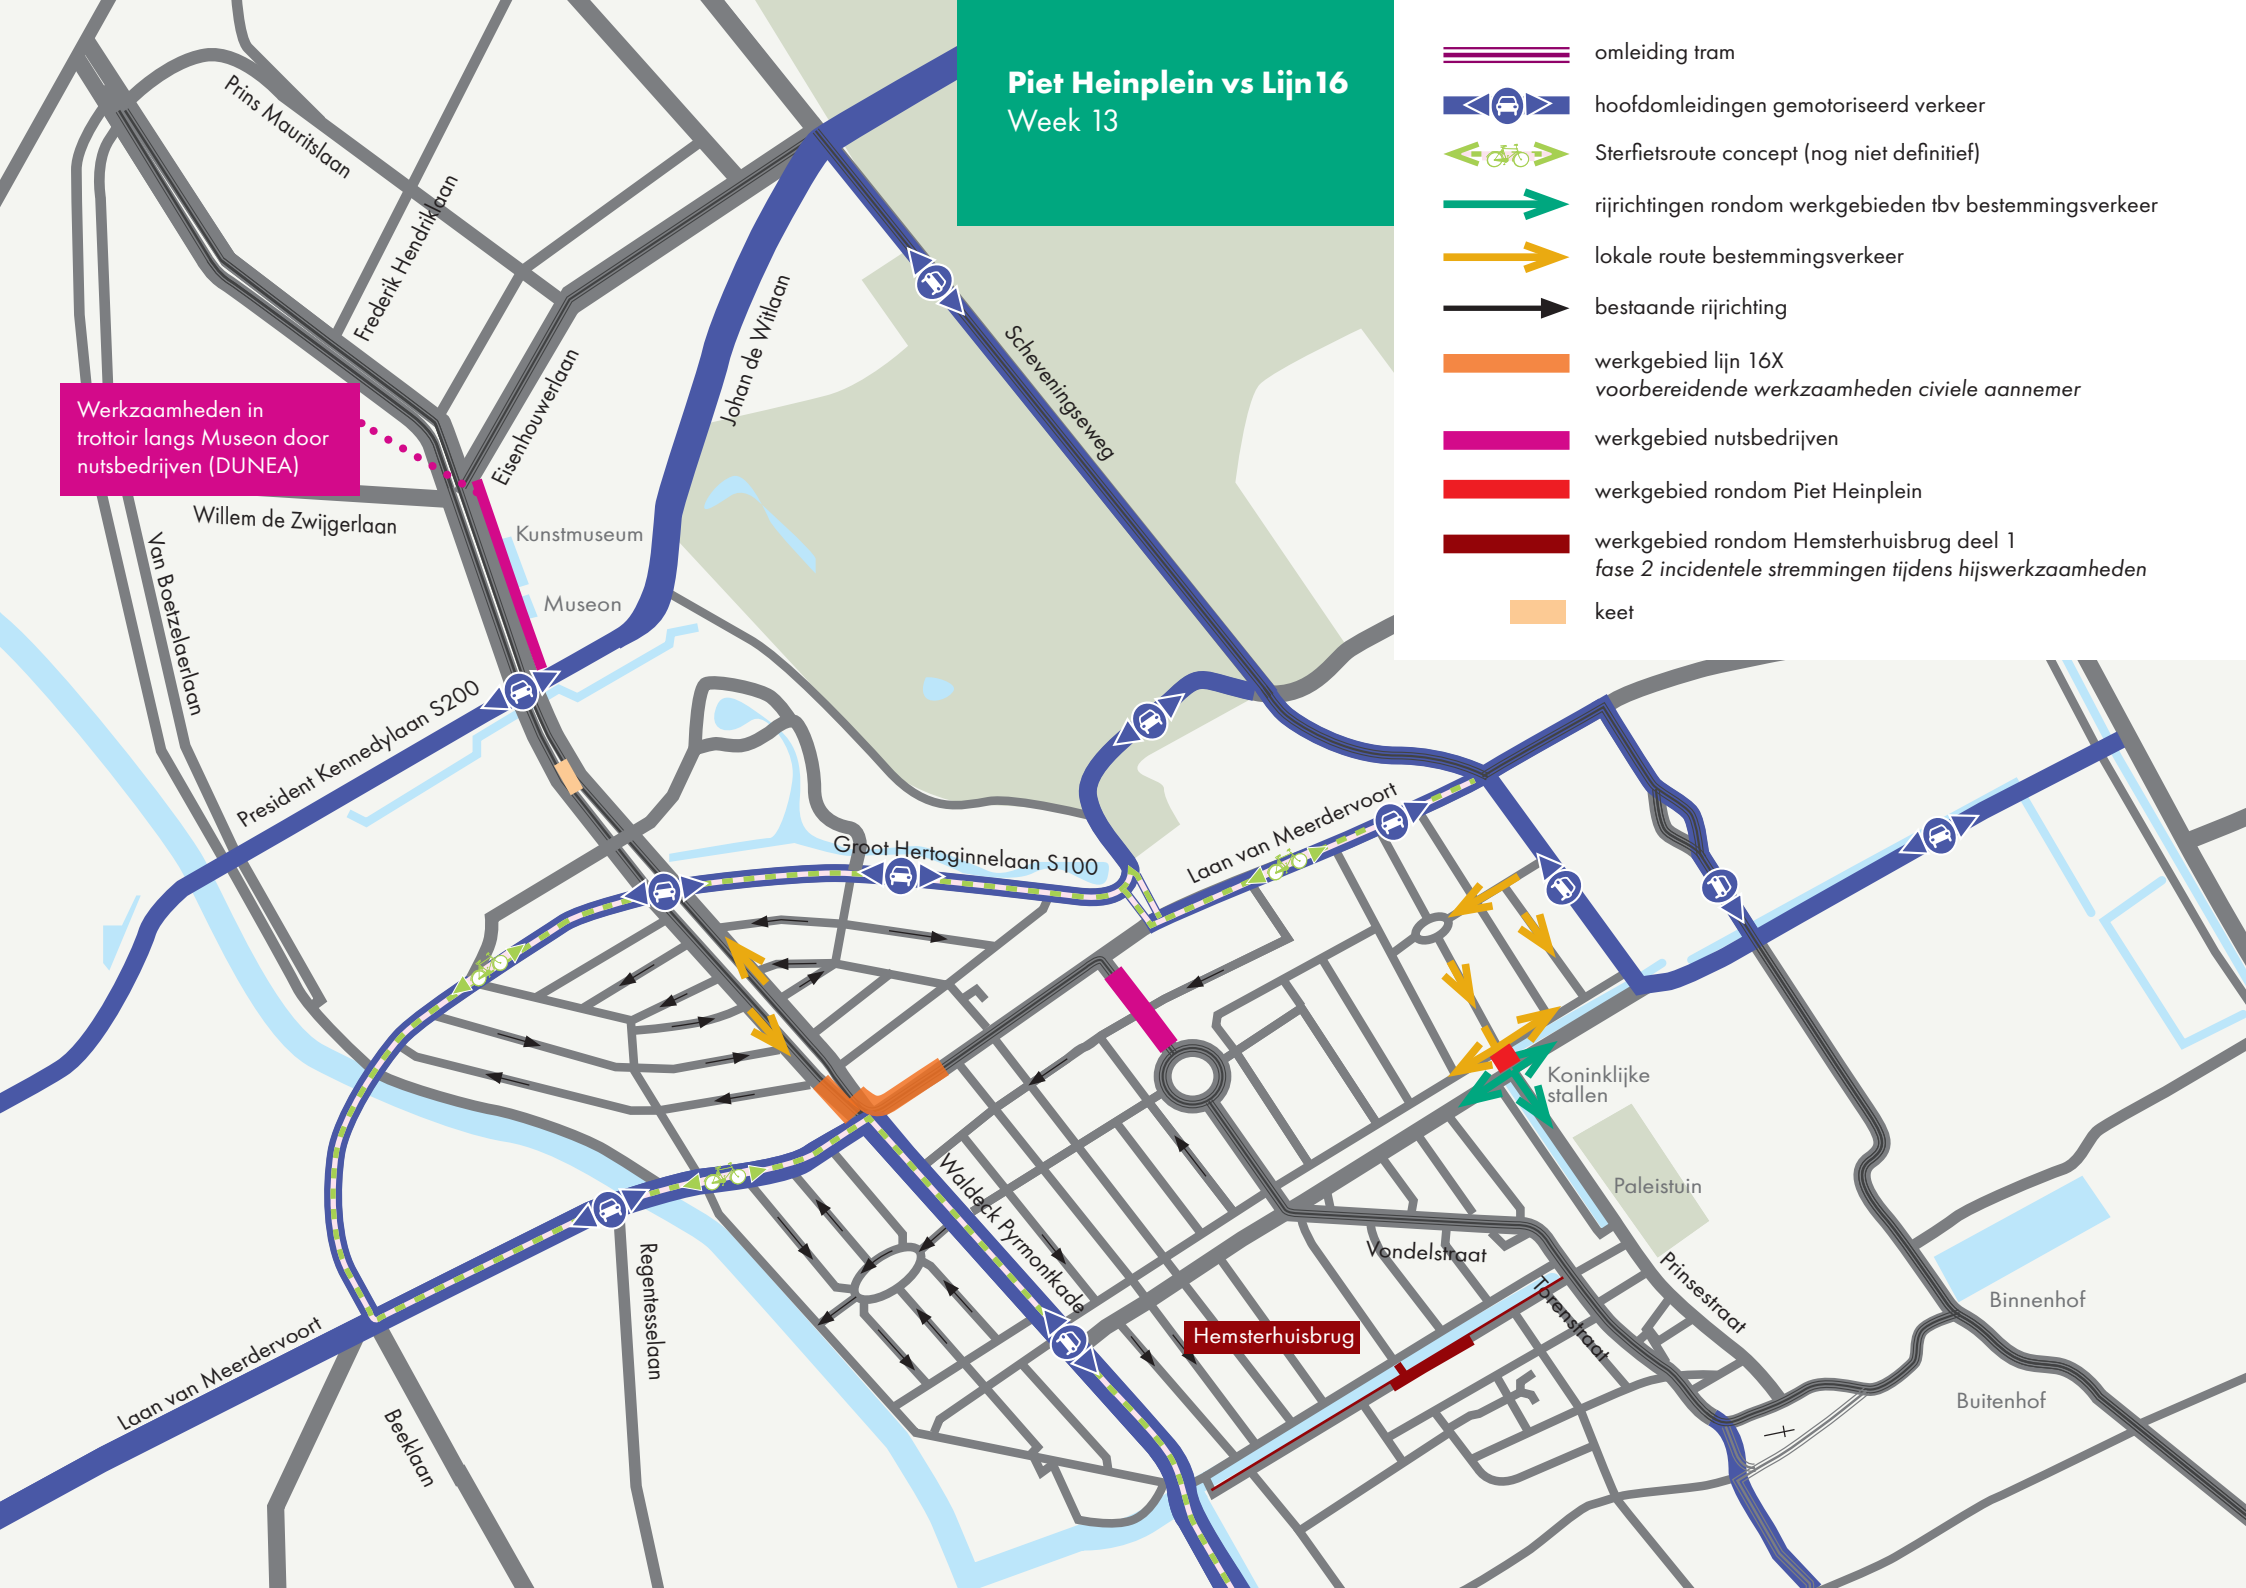


Piet Heinplein vs Lijn 16

Week 14

Werkzaamheden in trottoir langs Museon door nutsbedrijven (DUNEA)

- omleiding tram
- hoofdomleidingen gemotoriseerd verkeer
- Sterfietsroute concept (nog niet definitief)
- rijrichtingen rondom werkgebieden tbv bestemmingsverkeer
- lokale route bestemmingsverkeer
- bestaande rijrichting
- werkgebied lijn 16X
voorbereidende werkzaamheden civiele aannemer
- werkgebied nutsbedrijven
- werkgebied rondom Piet Heinplein
- werkgebied rondom Hemsterhuisbrug deel 1
fase 2 incidentele stremmingen tijdens hijswerkzaamheden
- keet

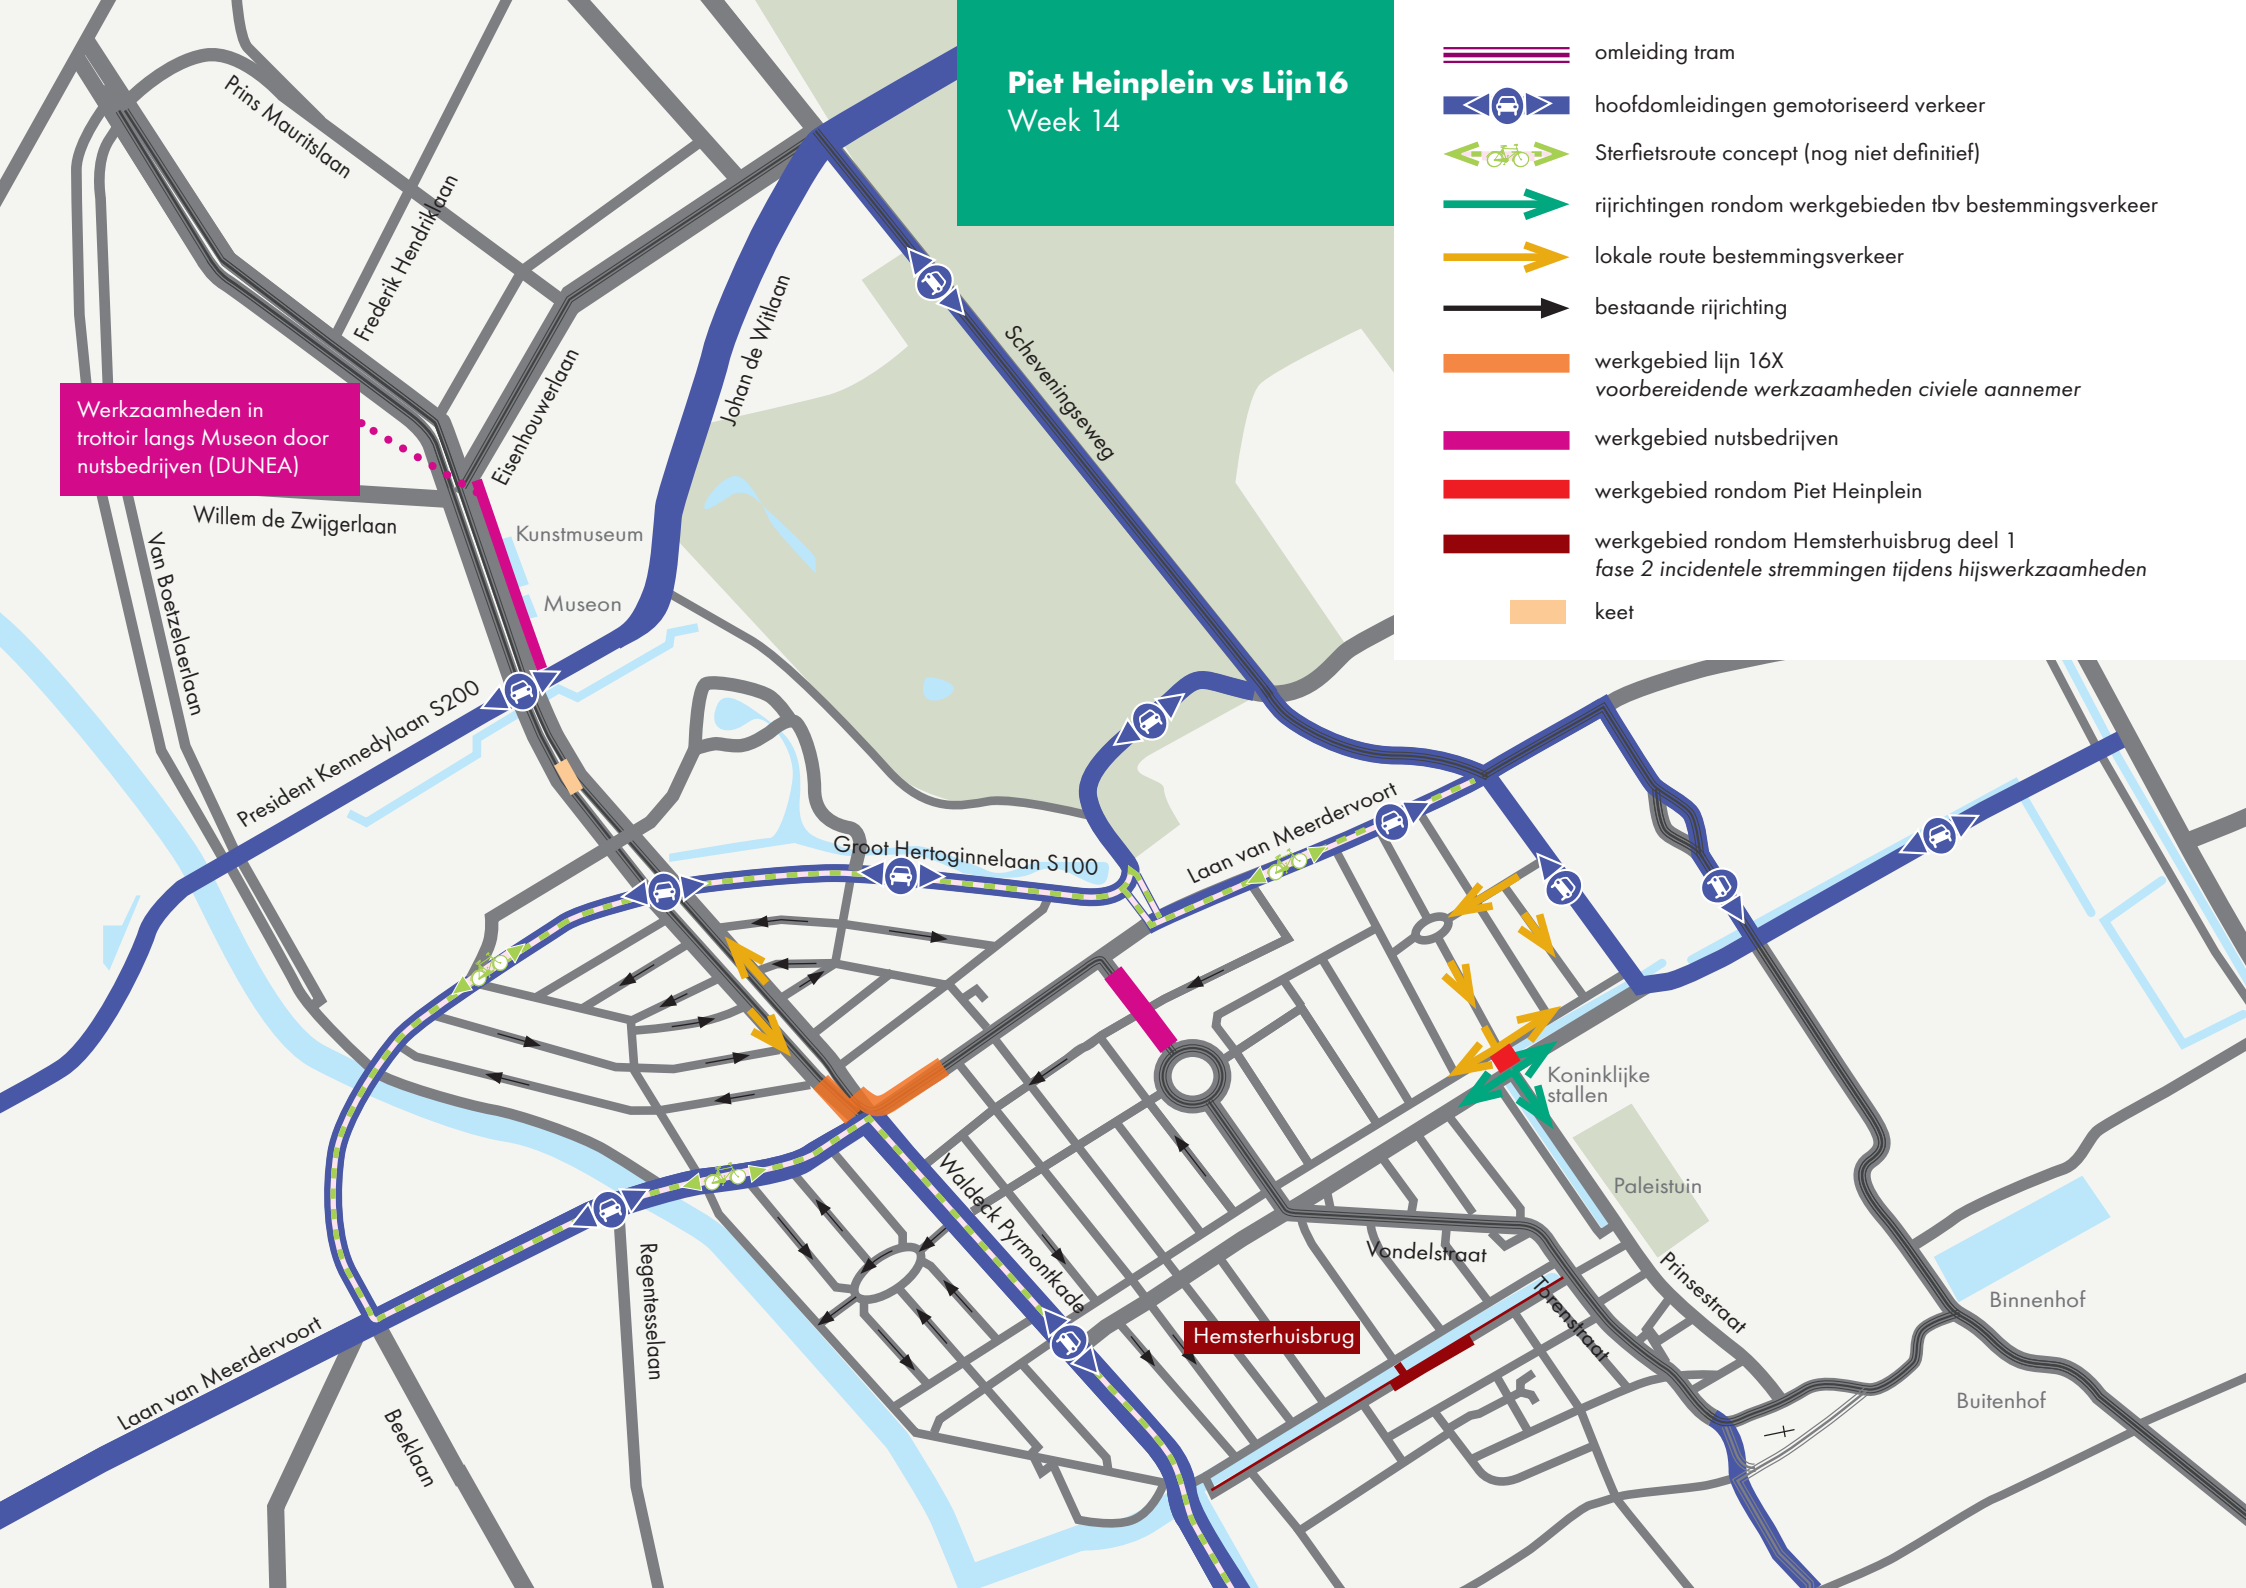


Piet Heinplein vs Lijn 16

Week 15

BDS week 1

- omleiding tram
- hoofdomleidingen gemotoriseerd verkeer
- Sterfietsroute concept (nog niet definitief)
- omleiding bus 24
- rijrichtingen rondom werkgebieden tbv bestemmingsverkeer
- lokale route bestemmingsverkeer
- bestaande rijrichting
- werkgebied lijn 16X
- werkgebied 16Z
- werkgebied nutsbedrijven
- werkgebied rondom Piet Heinplein
- werkgebied rondom Hemsterhuisbrug deel 1
fase 2 incidentele stremmingen tijdens hijswerkzaamheden
- keet

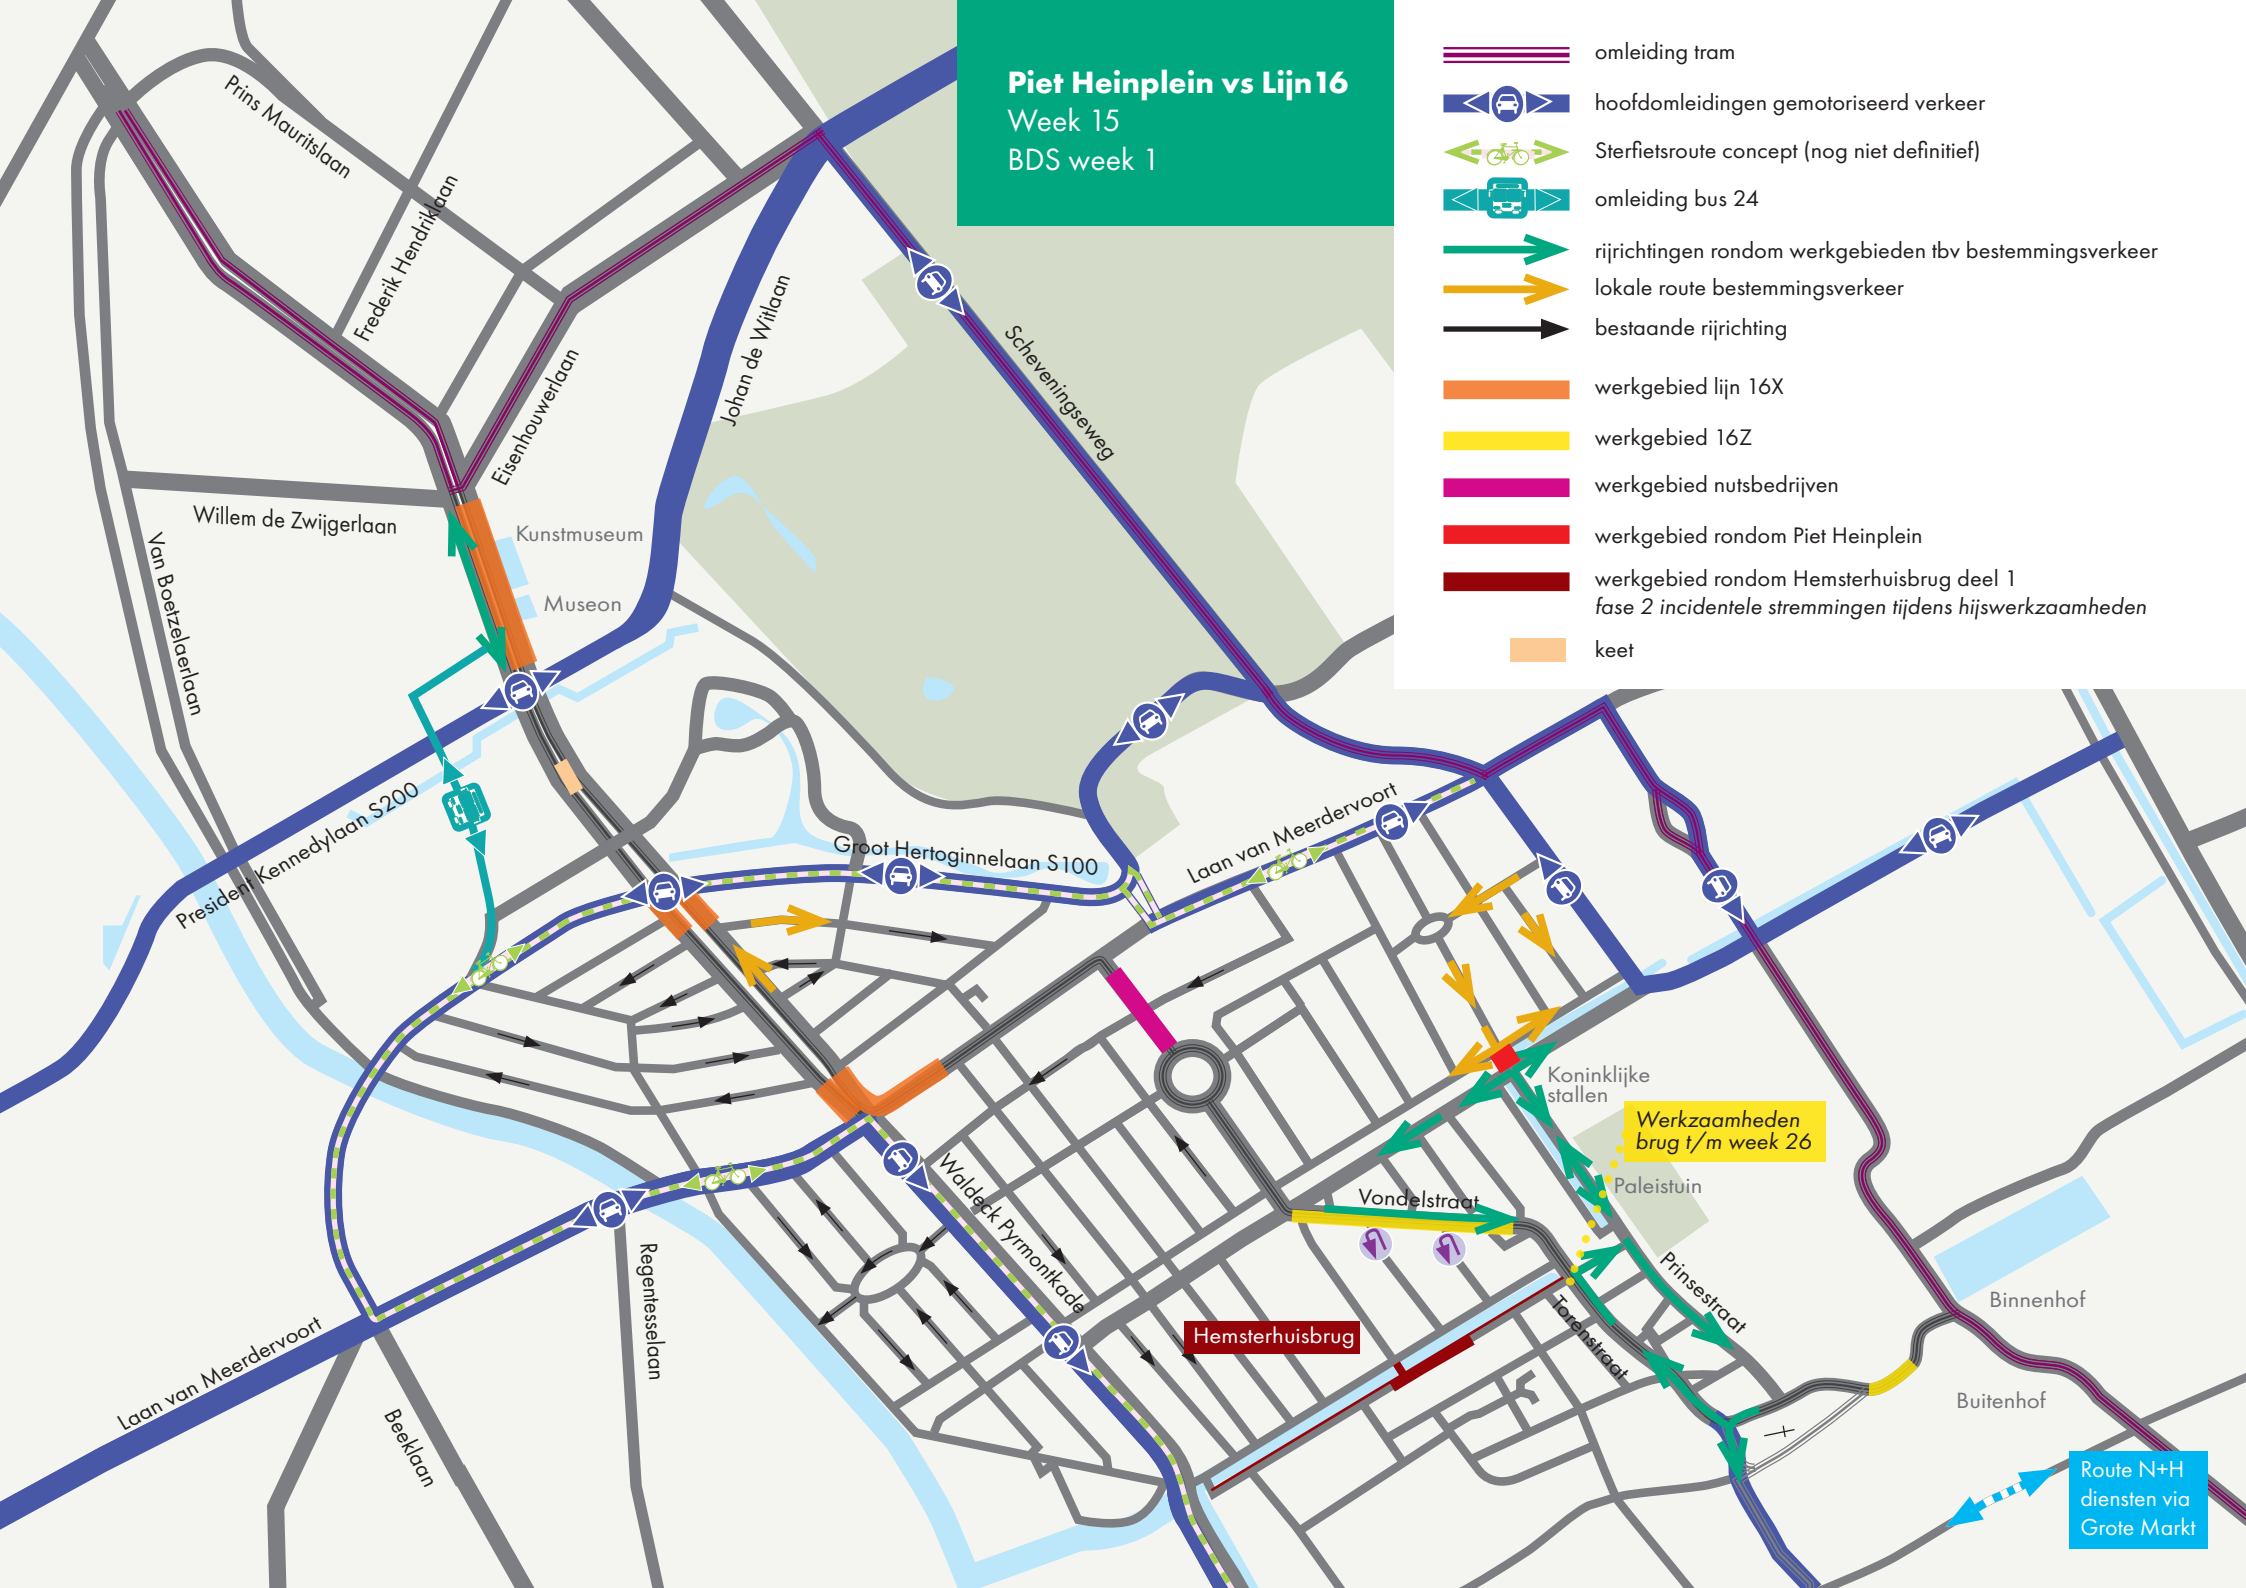


Piet Heinplein vs Lijn 16

Week 16

BDS week 2

- omleiding tram
- hoofdomleidingen gemotoriseerd verkeer
- Sterfietsroute concept (nog niet definitief)
- omleiding bus 24
- rijrichtingen rondom werkgebieden tbv bestemmingsverkeer
- lokale route bestemmingsverkeer
- bestaande rijrichting
- werkgebied lijn 16X
- werkgebied 16Z
- werkgebied nutsbedrijven
- werkgebied rondom Piet Heinplein
- werkgebied rondom Hemsterhuisbrug deel 1
fase 2 incidentele stremmingen tijdens hijswerkzaamheden
- keet

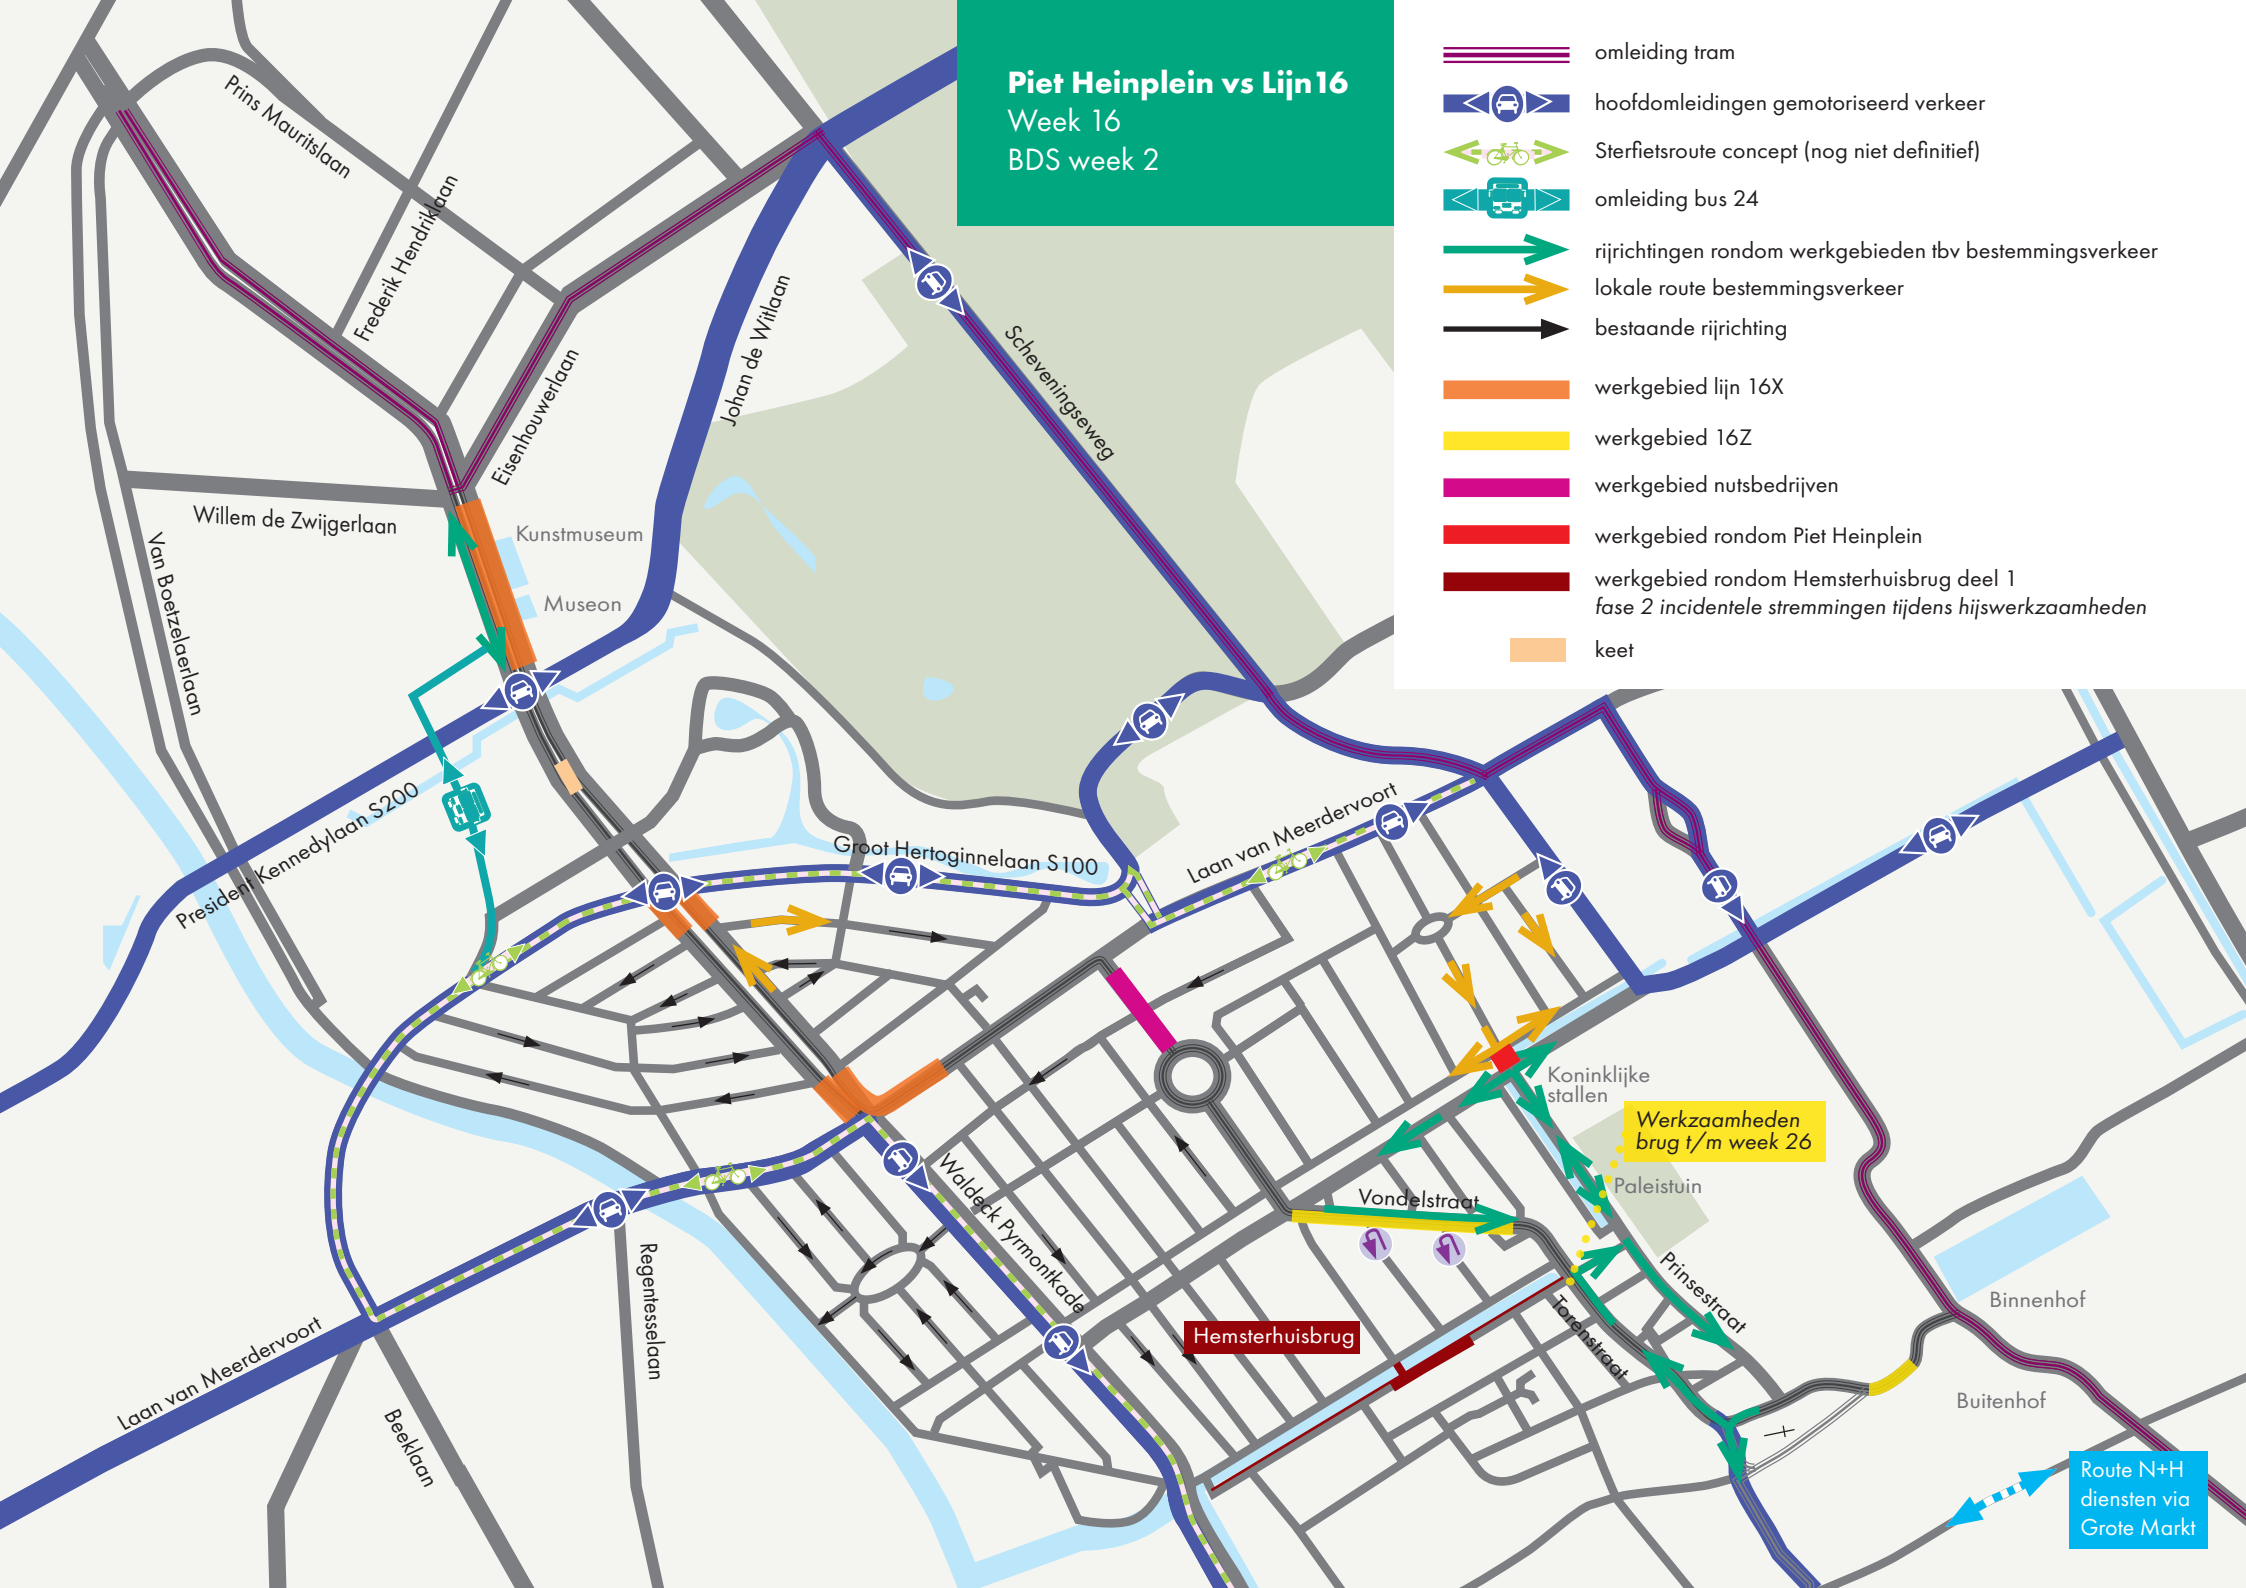


Piet Heinplein vs Lijn 16

Week 17

BDS week 3

- omleiding tram
- hoofdomleidingen gemotoriseerd verkeer
- Sterfietsroute concept (nog niet definitief)
- omleiding bus 24
- rijrichtingen rondom werkgebieden tbv bestemmingsverkeer
- lokale route bestemmingsverkeer
- bestaande rijrichting
- werkgebied lijn 16X
- werkgebied 16Z
- werkgebied nutsbedrijven
- werkgebied rondom Piet Heinplein
- werkgebied rondom Hemsterhuisbrug deel 1
fase 2 incidentele stremmingen tijdens hijswerkzaamheden
- keet

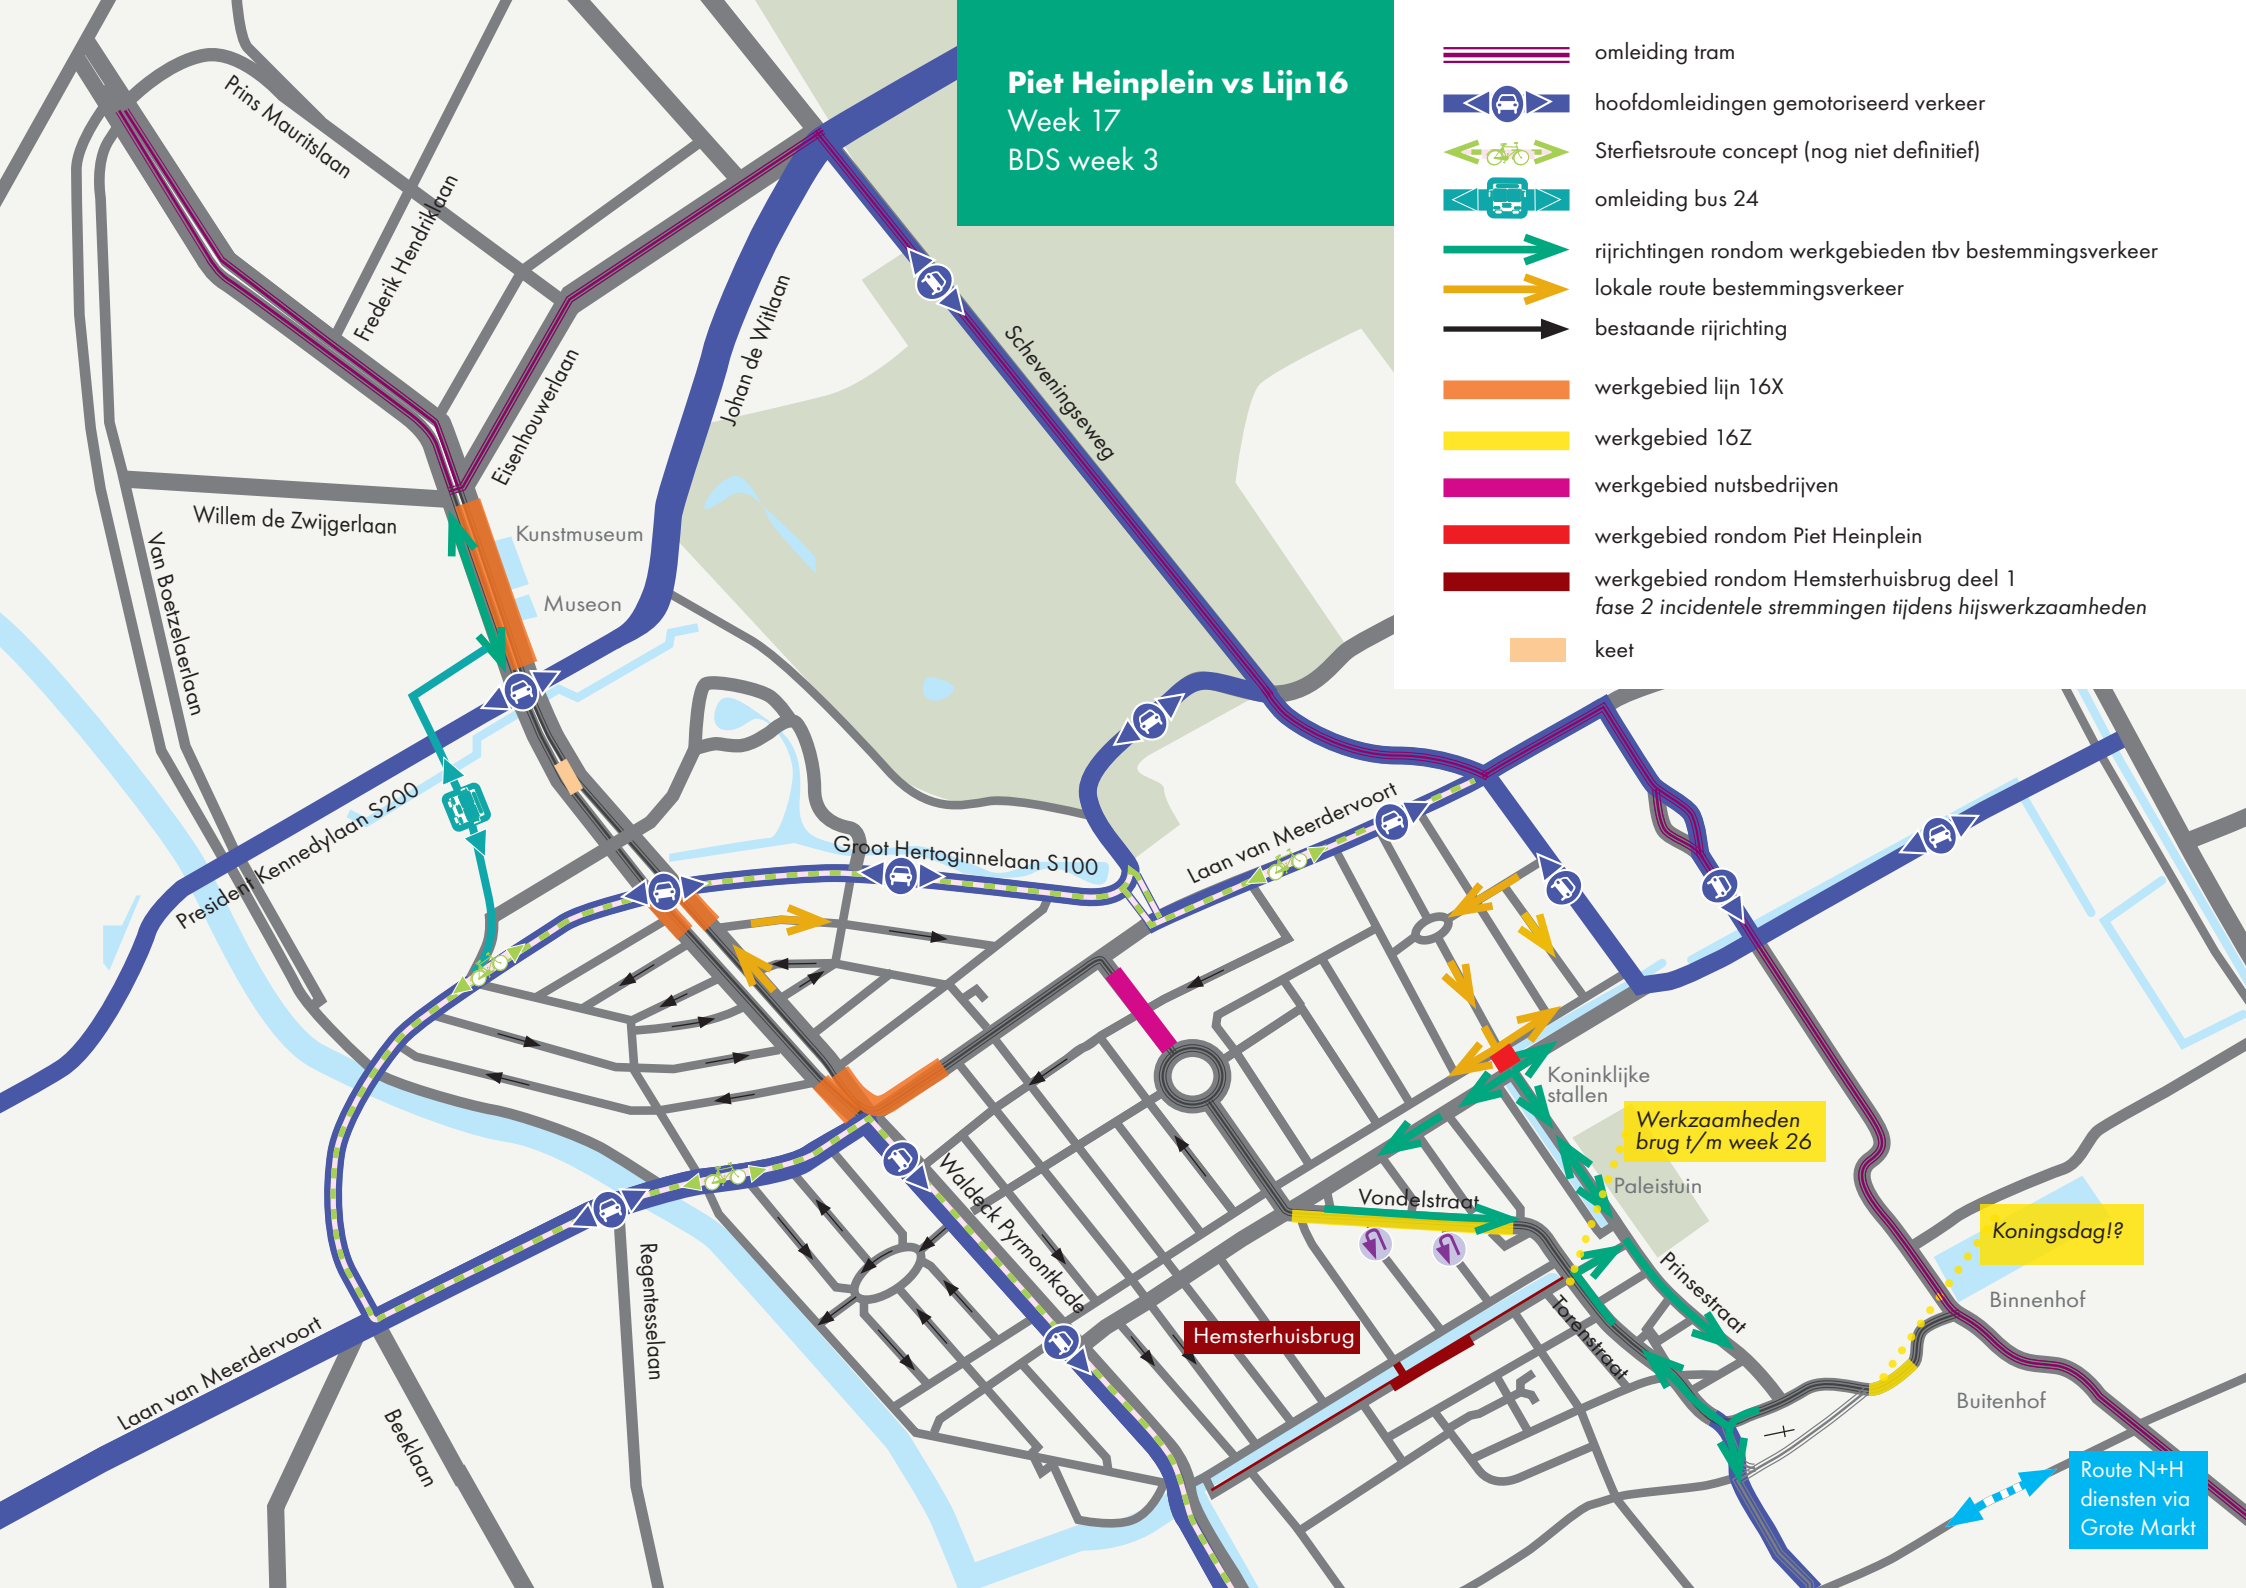


Piet Heinplein vs Lijn 16

Week 18

BDS week 4

- omleiding tram
- hoofdomleidingen gemotoriseerd verkeer
- omleiding bus 24
- rijrichtingen rondom werkgebieden tbv bestemmingsverkeer
- lokale route bestemmingsverkeer
- bestaande rijrichting
- werkgebied lijn 16X
- werkgebied 16Z
- werkgebied nutsbedrijven
- werkgebied rondom Piet Heinplein
- werkgebied rondom Hemsterhuisbrug deel 1
fase 2b afsluiting Noordwal tussen huisnummers 482 en 424
afhankelijk van uitvoeringsplanning aannemer
- omleiding via Bakkersstraat
- keet

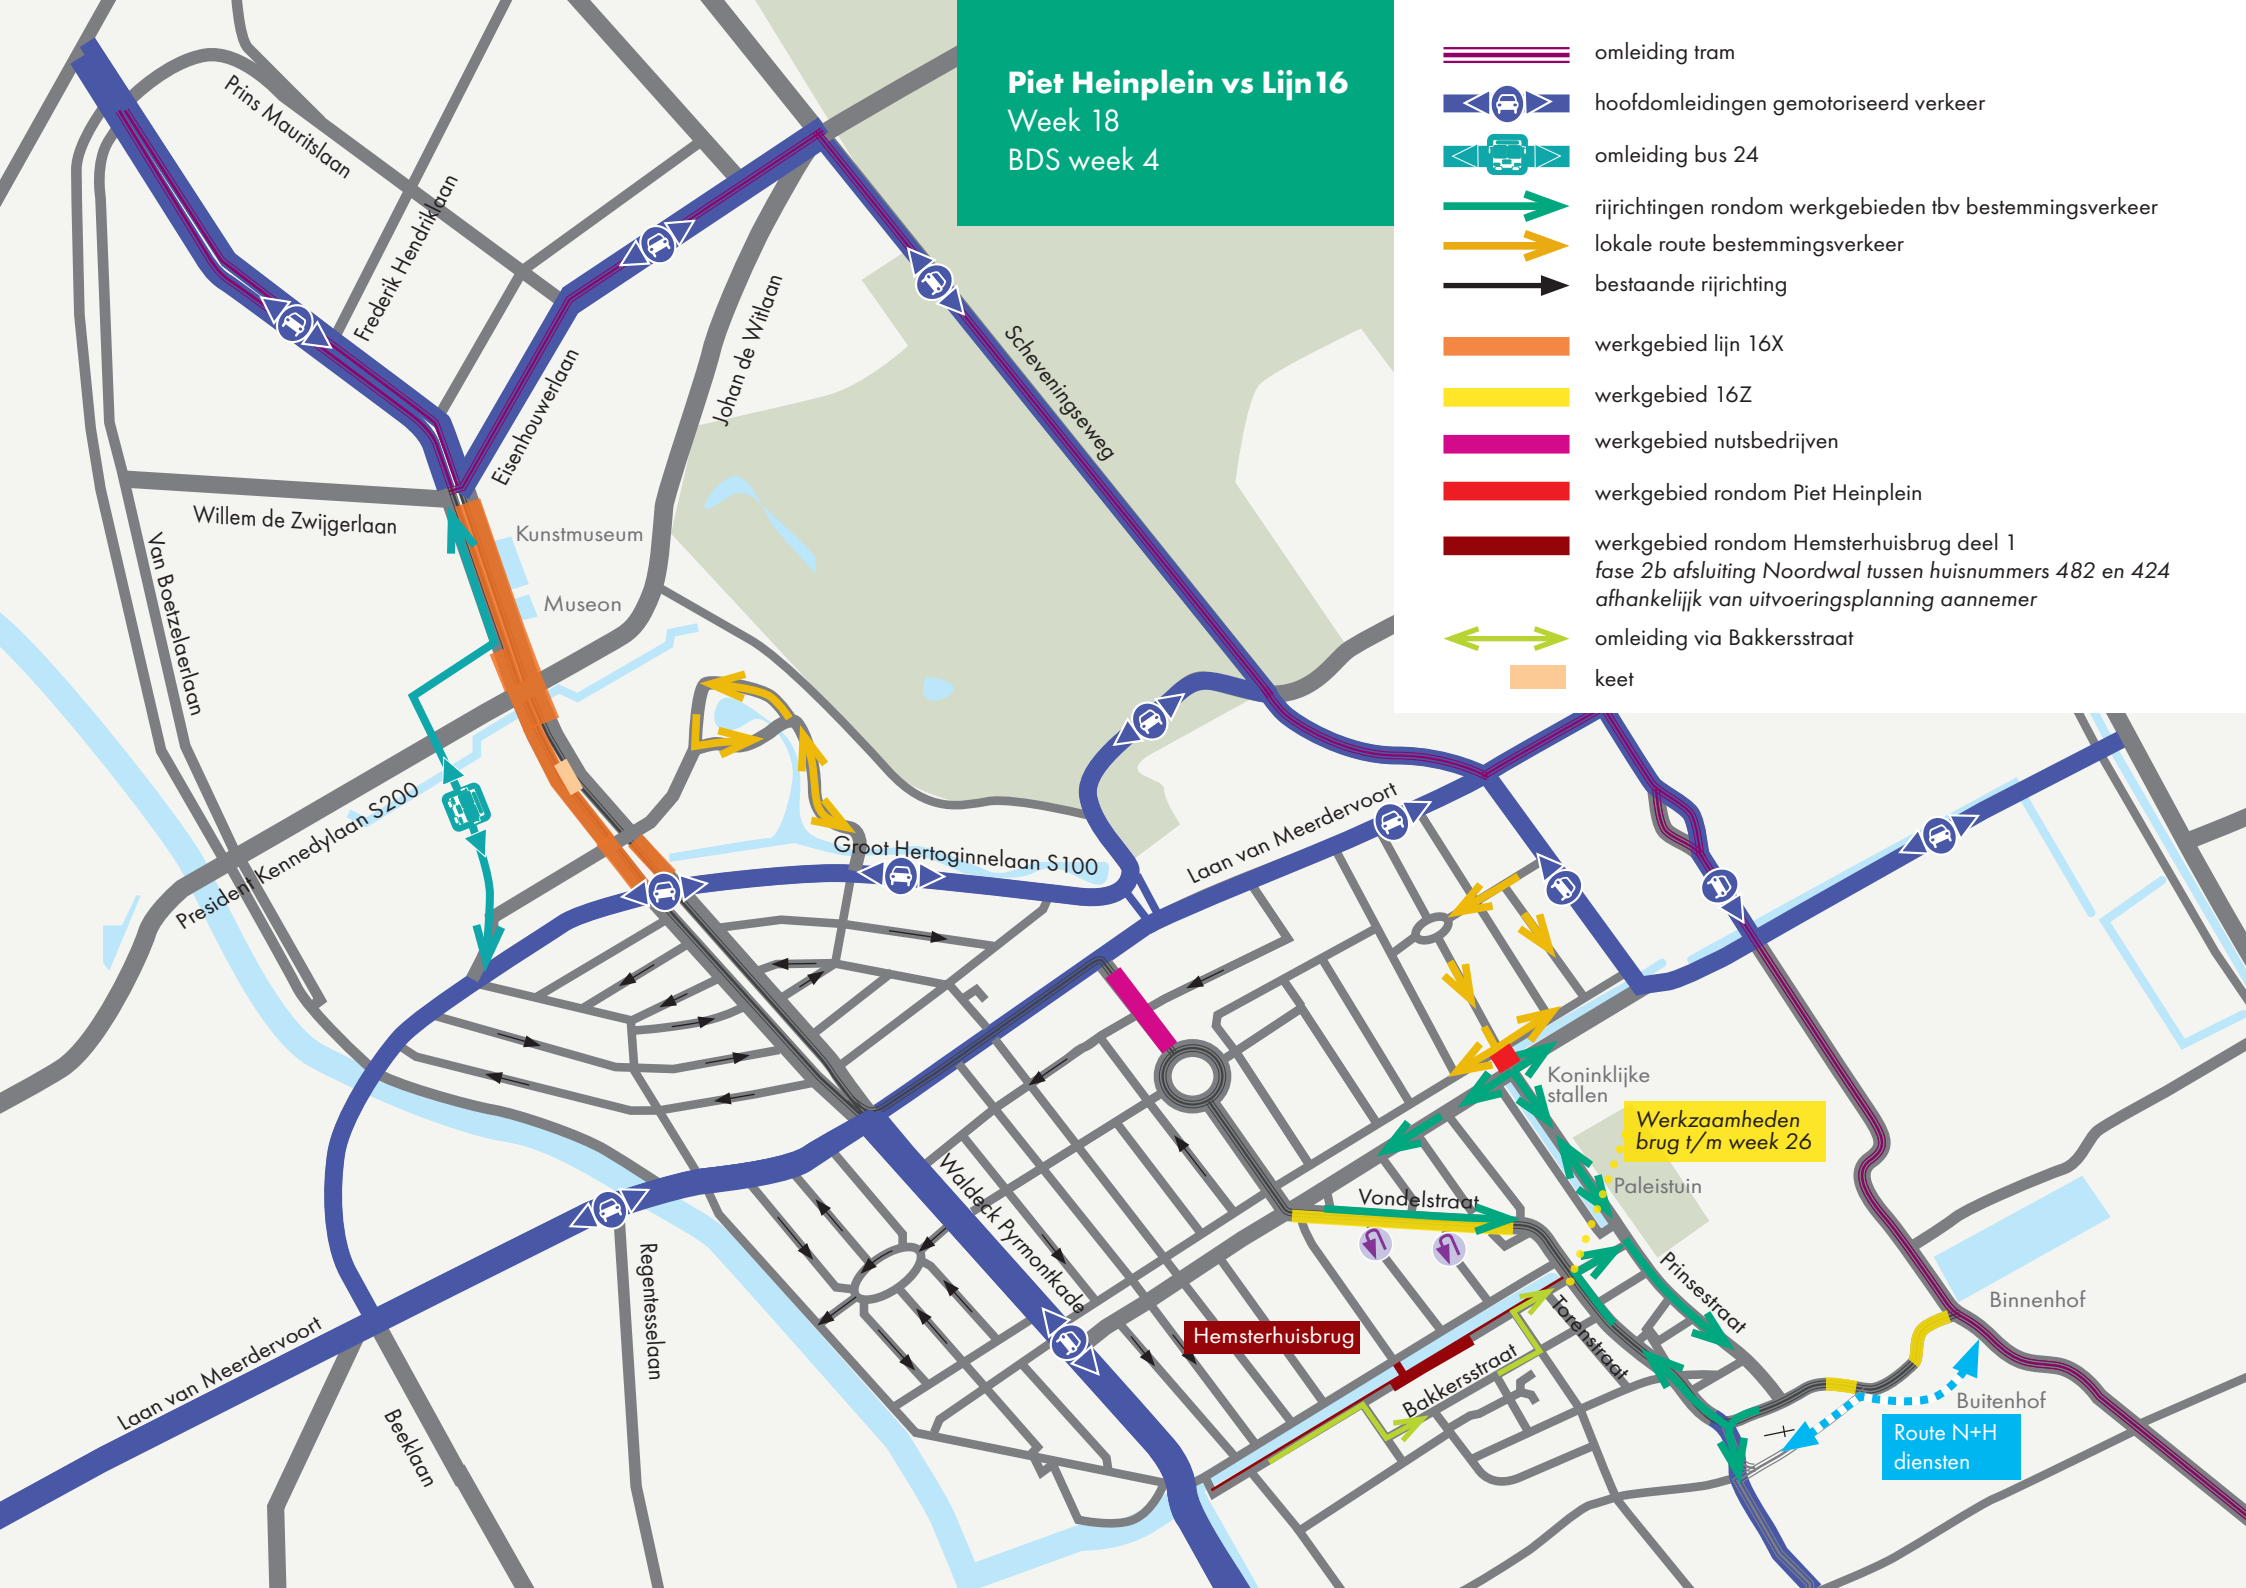


Piet Heinplein vs Lijn 16

Week 19

BDS week 5

- omleiding tram
- hoofdomleidingen gemotoriseerd verkeer
- omleiding bus 24
- rijrichtingen rondom werkgebieden tbv bestemmingsverkeer
- lokale route bestemmingsverkeer
- bestaande rijrichting
- werkgebied lijn 16X
- werkgebied 16Z
- werkgebied nutsbedrijven
- werkgebied rondom Piet Heinplein
- werkgebied rondom Hemsterhuisbrug deel 1
fase 2b afsluiting Noordwal tussen huisnummers 482 en 424
afhankelijk van uitvoeringsplanning aannemer
- omleiding via Bakkersstraat
- keet

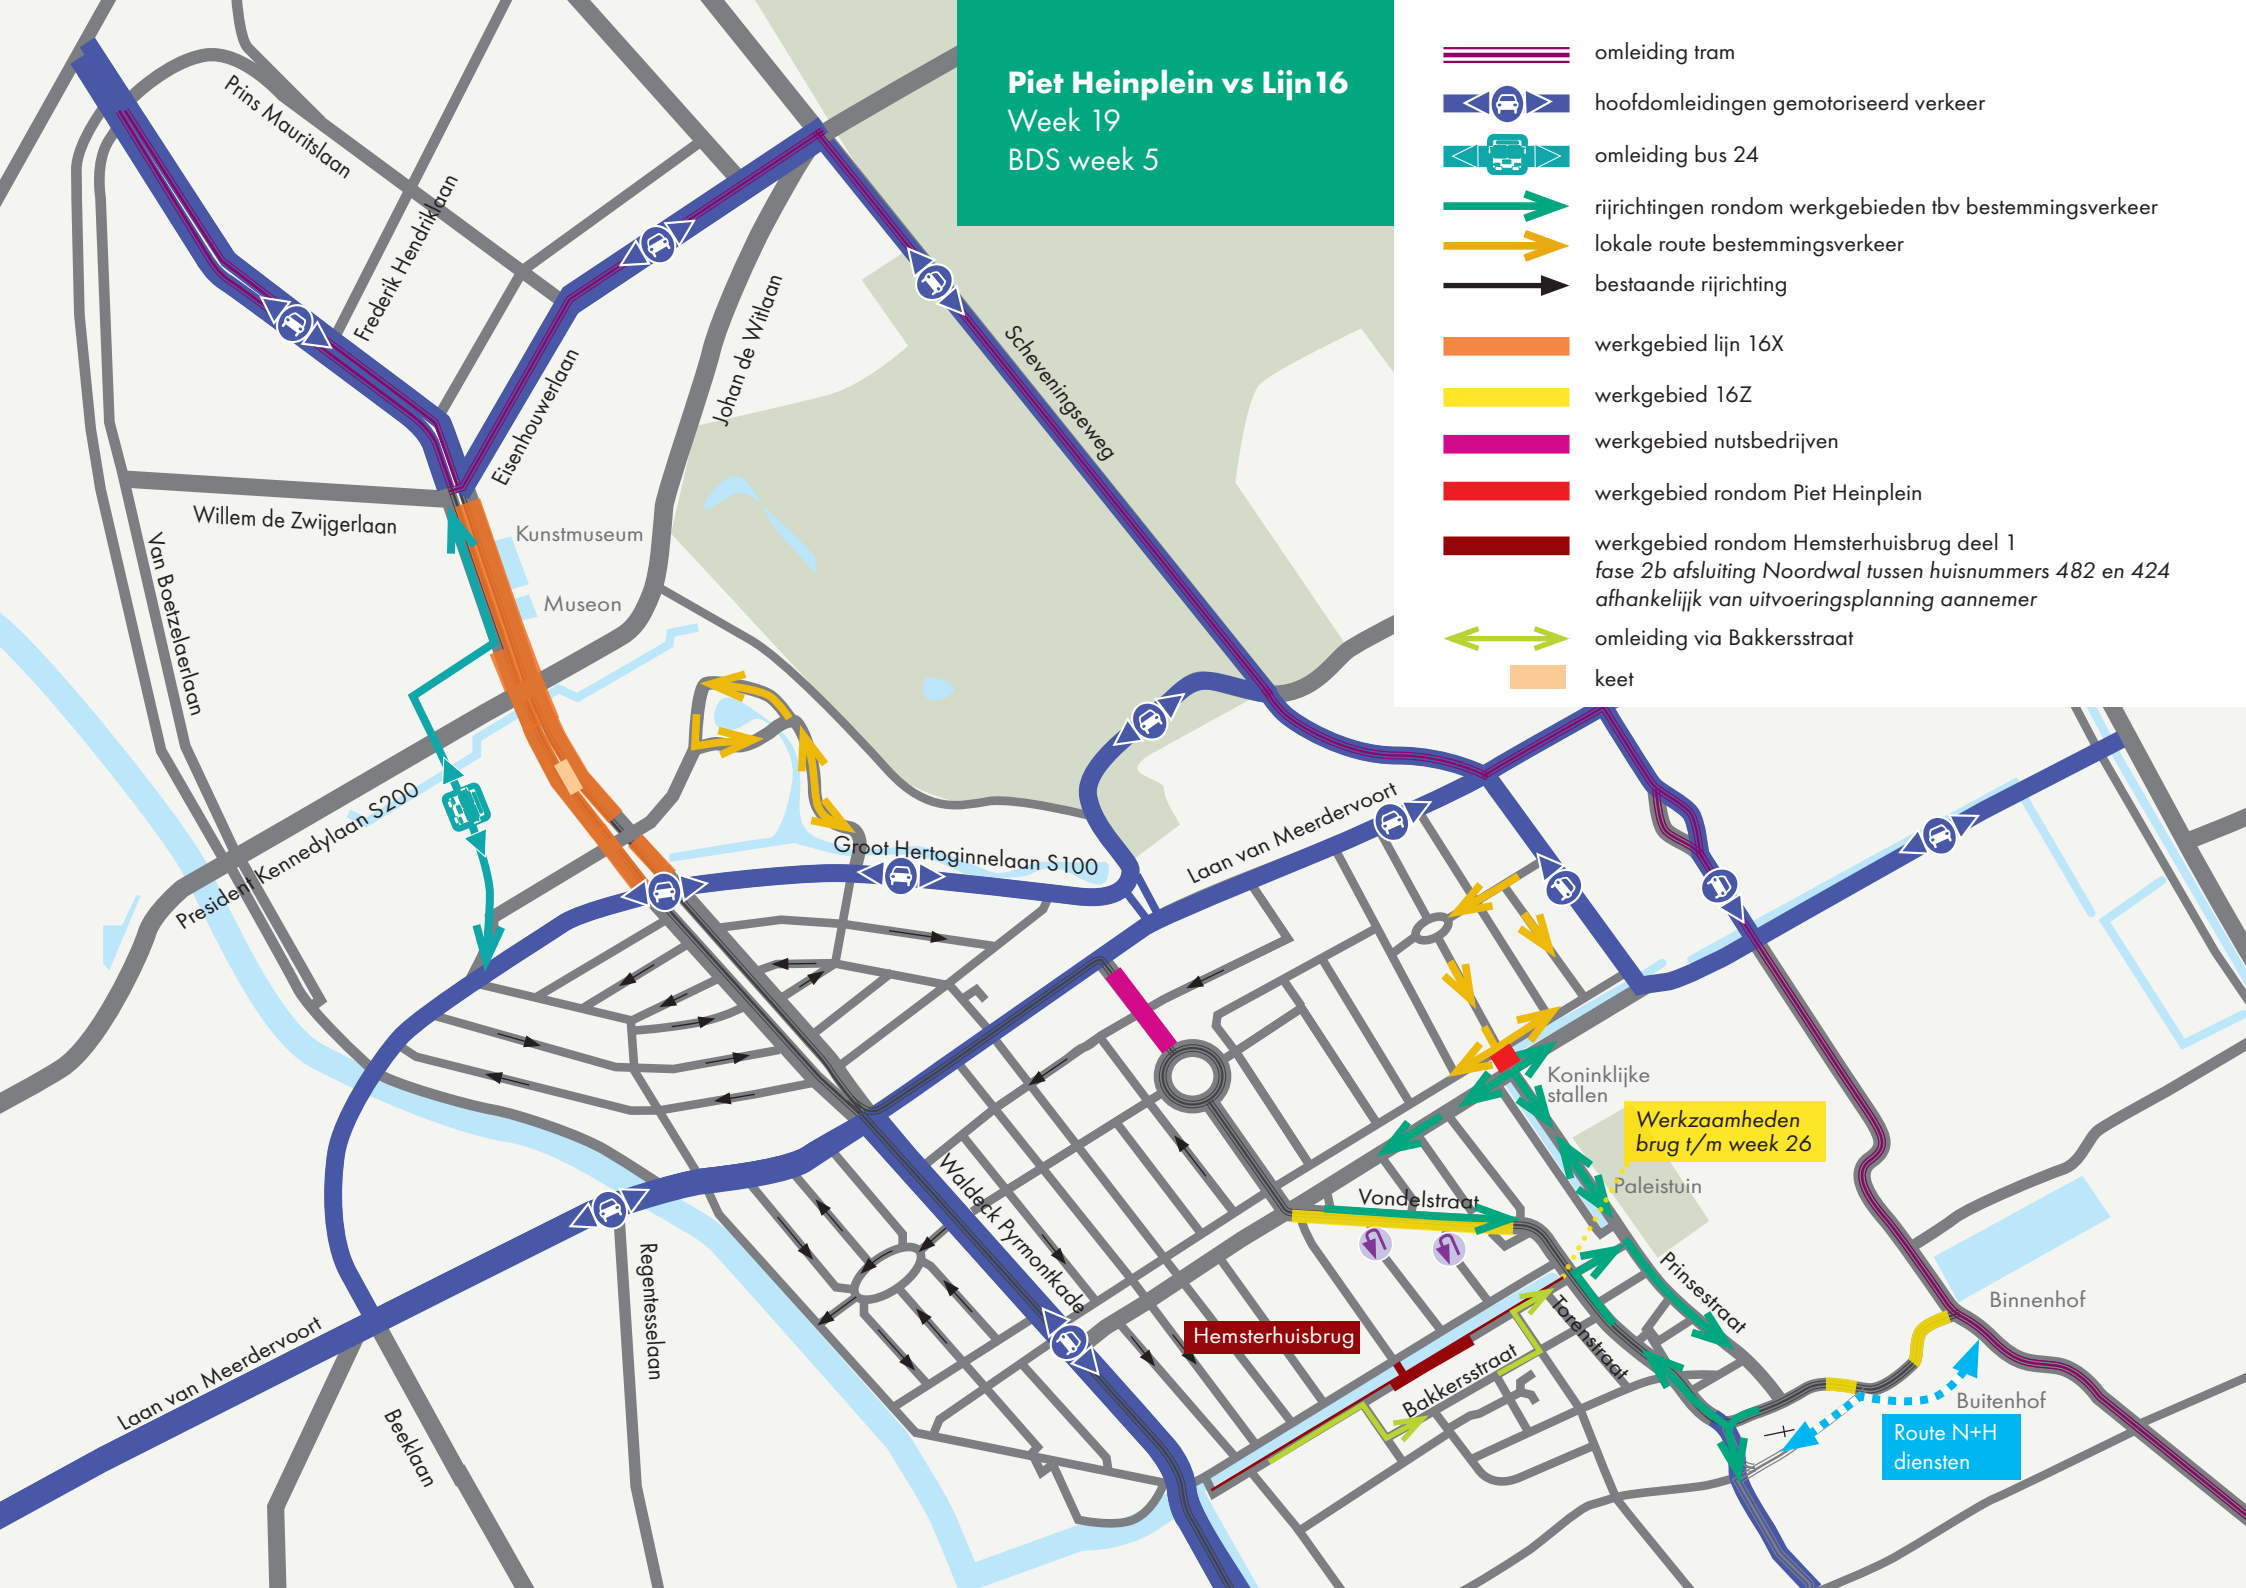


Piet Heinplein vs Lijn 16

Week 20

BDS week 6

- omleiding tram
- hoofdomleidingen gemotoriseerd verkeer
- omleiding bus 24
- rijrichtingen rondom werkgebieden tbv bestemmingsverkeer
- lokale route bestemmingsverkeer
- bestaande rijrichting
- werkgebied lijn 16X
- werkgebied 16Z
- werkgebied nutsbedrijven
- werkgebied rondom Piet Heinplein
- werkgebied rondom Hemsterhuisbrug deel 1
fase 2b afsluiting Noordwal tussen huisnummers 482 en 424
afhankelijk van uitvoeringsplanning aannemer
- omleiding via Bakkersstraat
- keet

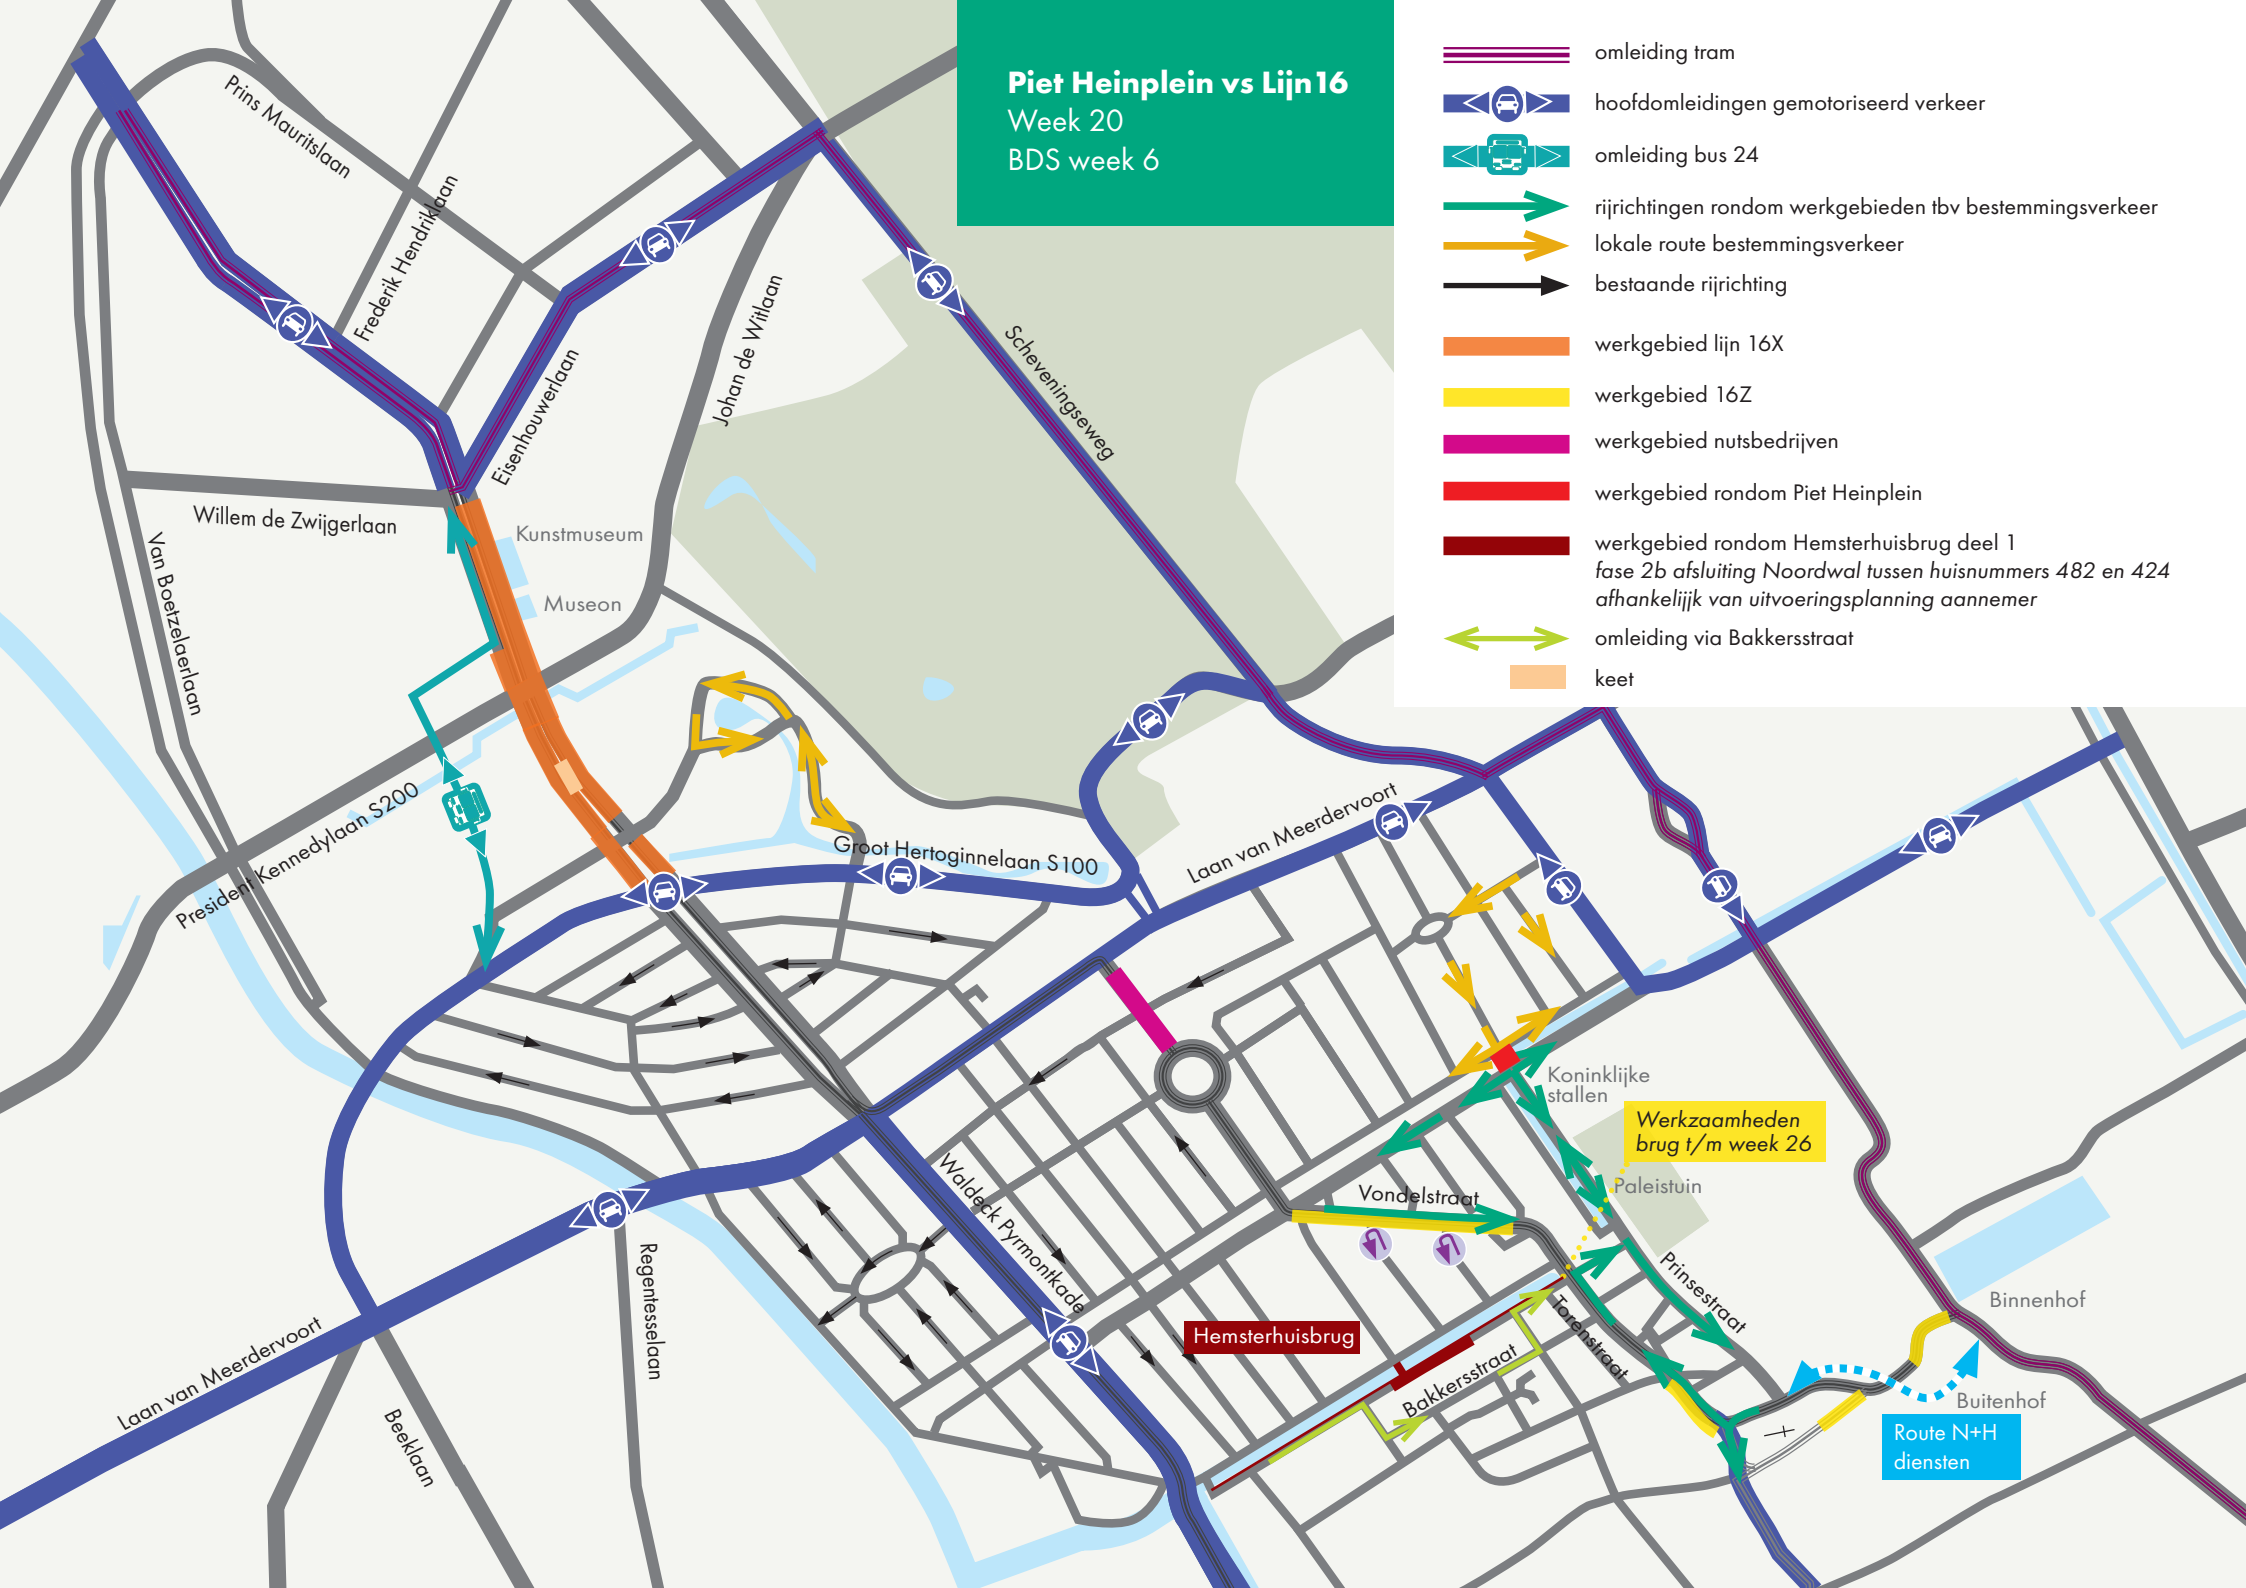

Piet Heinplein vs Lijn 16

Week 21

BDS week 7

- omleiding tram
- hoofdomleidingen gemotoriseerd verkeer
- omleiding bus 24
- rijrichtingen rondom werkgebieden tbv bestemmingsverkeer
- lokale route bestemmingsverkeer
- bestaande rijrichting
- werkgebied lijn 16X
- werkgebied 16Z
- werkgebied nutsbedrijven
- werkgebied rondom Piet Heinplein
- werkgebied rondom Hemsterhuisbrug deel 1
fase 2b afsluiting Noordwal tussen huisnummers 482 en 424
afhankelijk van uitvoeringsplanning aannemer
- omleiding via Bakkersstraat
- keet

1 rijbaan open
in 2 richtingen

Werkzaamheden
brug t/m week 26

Route N+H
diensten

Piet Heinplein vs Lijn 16

Week 22


BDS week 8

- omleiding tram
- hoofdomleidingen gemotoriseerd verkeer
- omleiding bus 24
- rijrichtingen rondom werkgebieden tbv bestemmingsverkeer
- lokale route bestemmingsverkeer
- bestaande rijrichting
- werkgebied lijn 16X
- werkgebied 16Z
- werkgebied nutsbedrijven
- werkgebied rondom Piet Heinplein
- werkgebied rondom Hemsterhuisbrug deel 1
fase 2b afsluiting Noordwal tussen huisnummers 482 en 424
afhankelijk van uitvoeringsplanning aannemer
- omleiding via Bakkersstraat
- keet

1 rijbaan open
in 2 richtingen

Werkzaamheden
brug t/m week 26

Route N+H
diensten

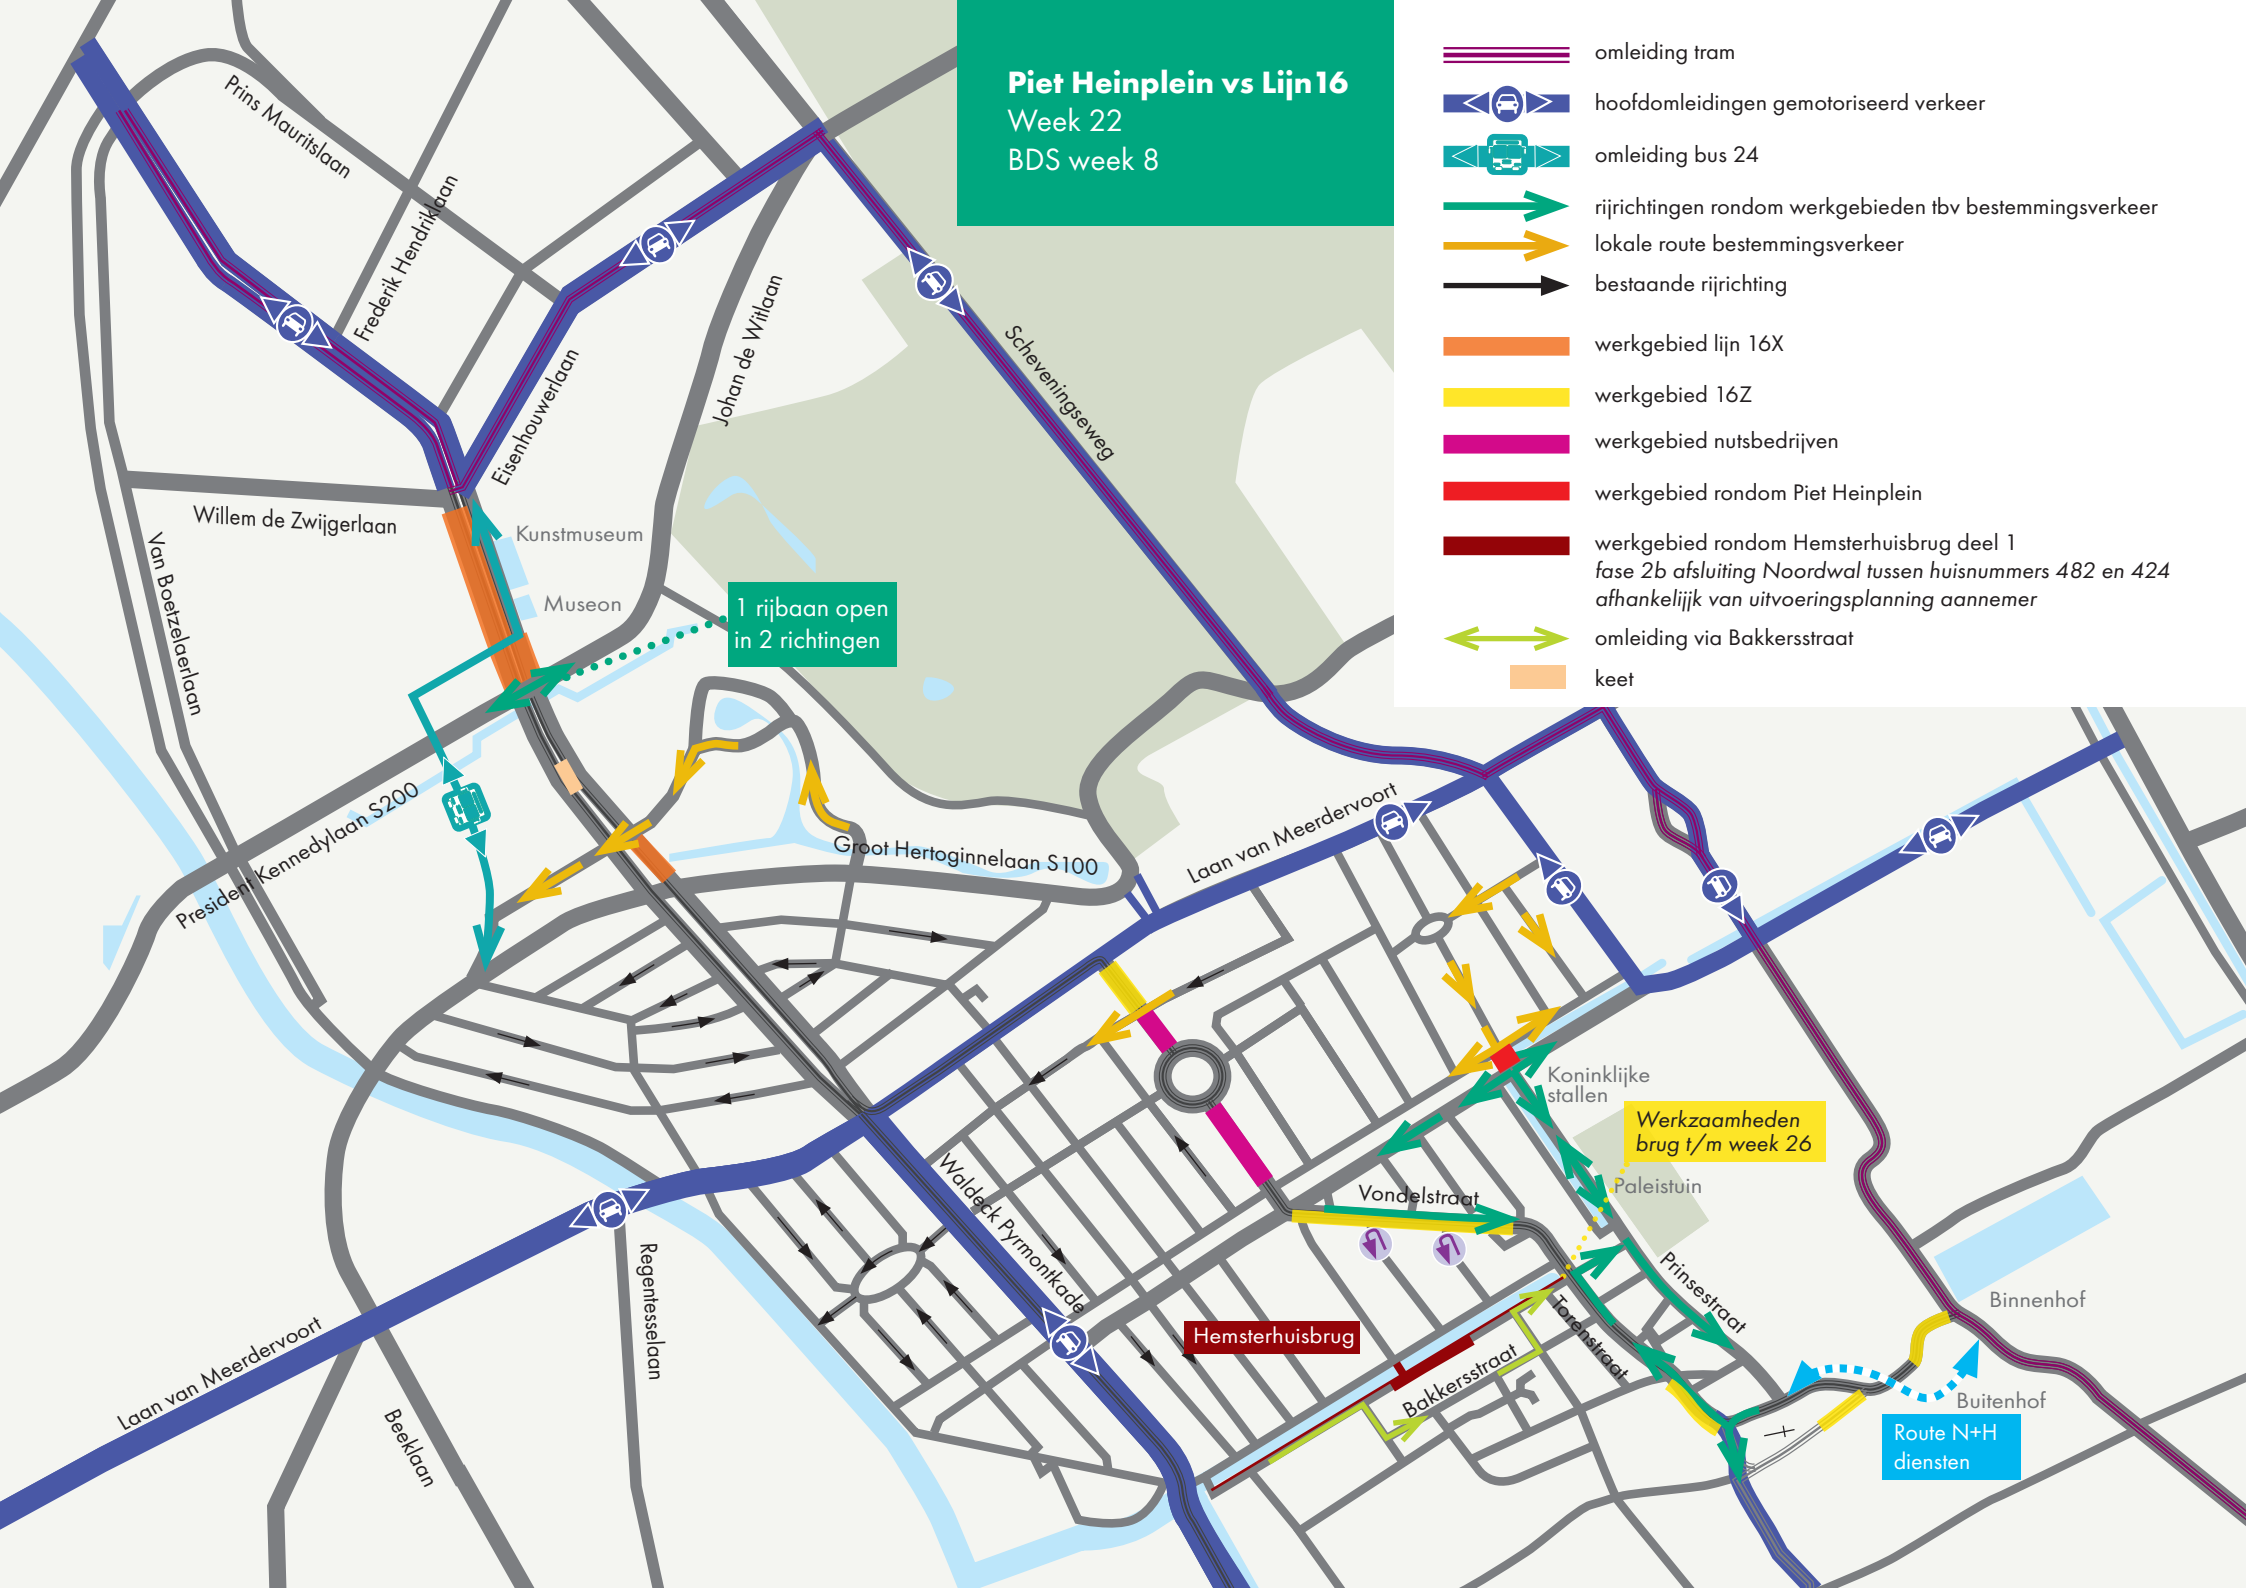



Piet Heinplein vs Lijn 16

Week 23

Testperiode tram

- omleiding tram
- hoofdomleidingen gemotoriseerd verkeer
- omleiding bus 24
- rijrichtingen rondom werkgebieden tbv bestemmingsverkeer
- lokale route bestemmingsverkeer
- bestaande rijrichting
- werkgebied lijn 16X
- werkgebied 16Z
- werkgebied 16S
- werkgebied rondom Piet Heinplein
- werkgebied rondom Hemsterhuisbrug deel 2
fase 3 Noordwal en mogelijk fase 3a Veenkade
- bestemmingsverkeer
- keet

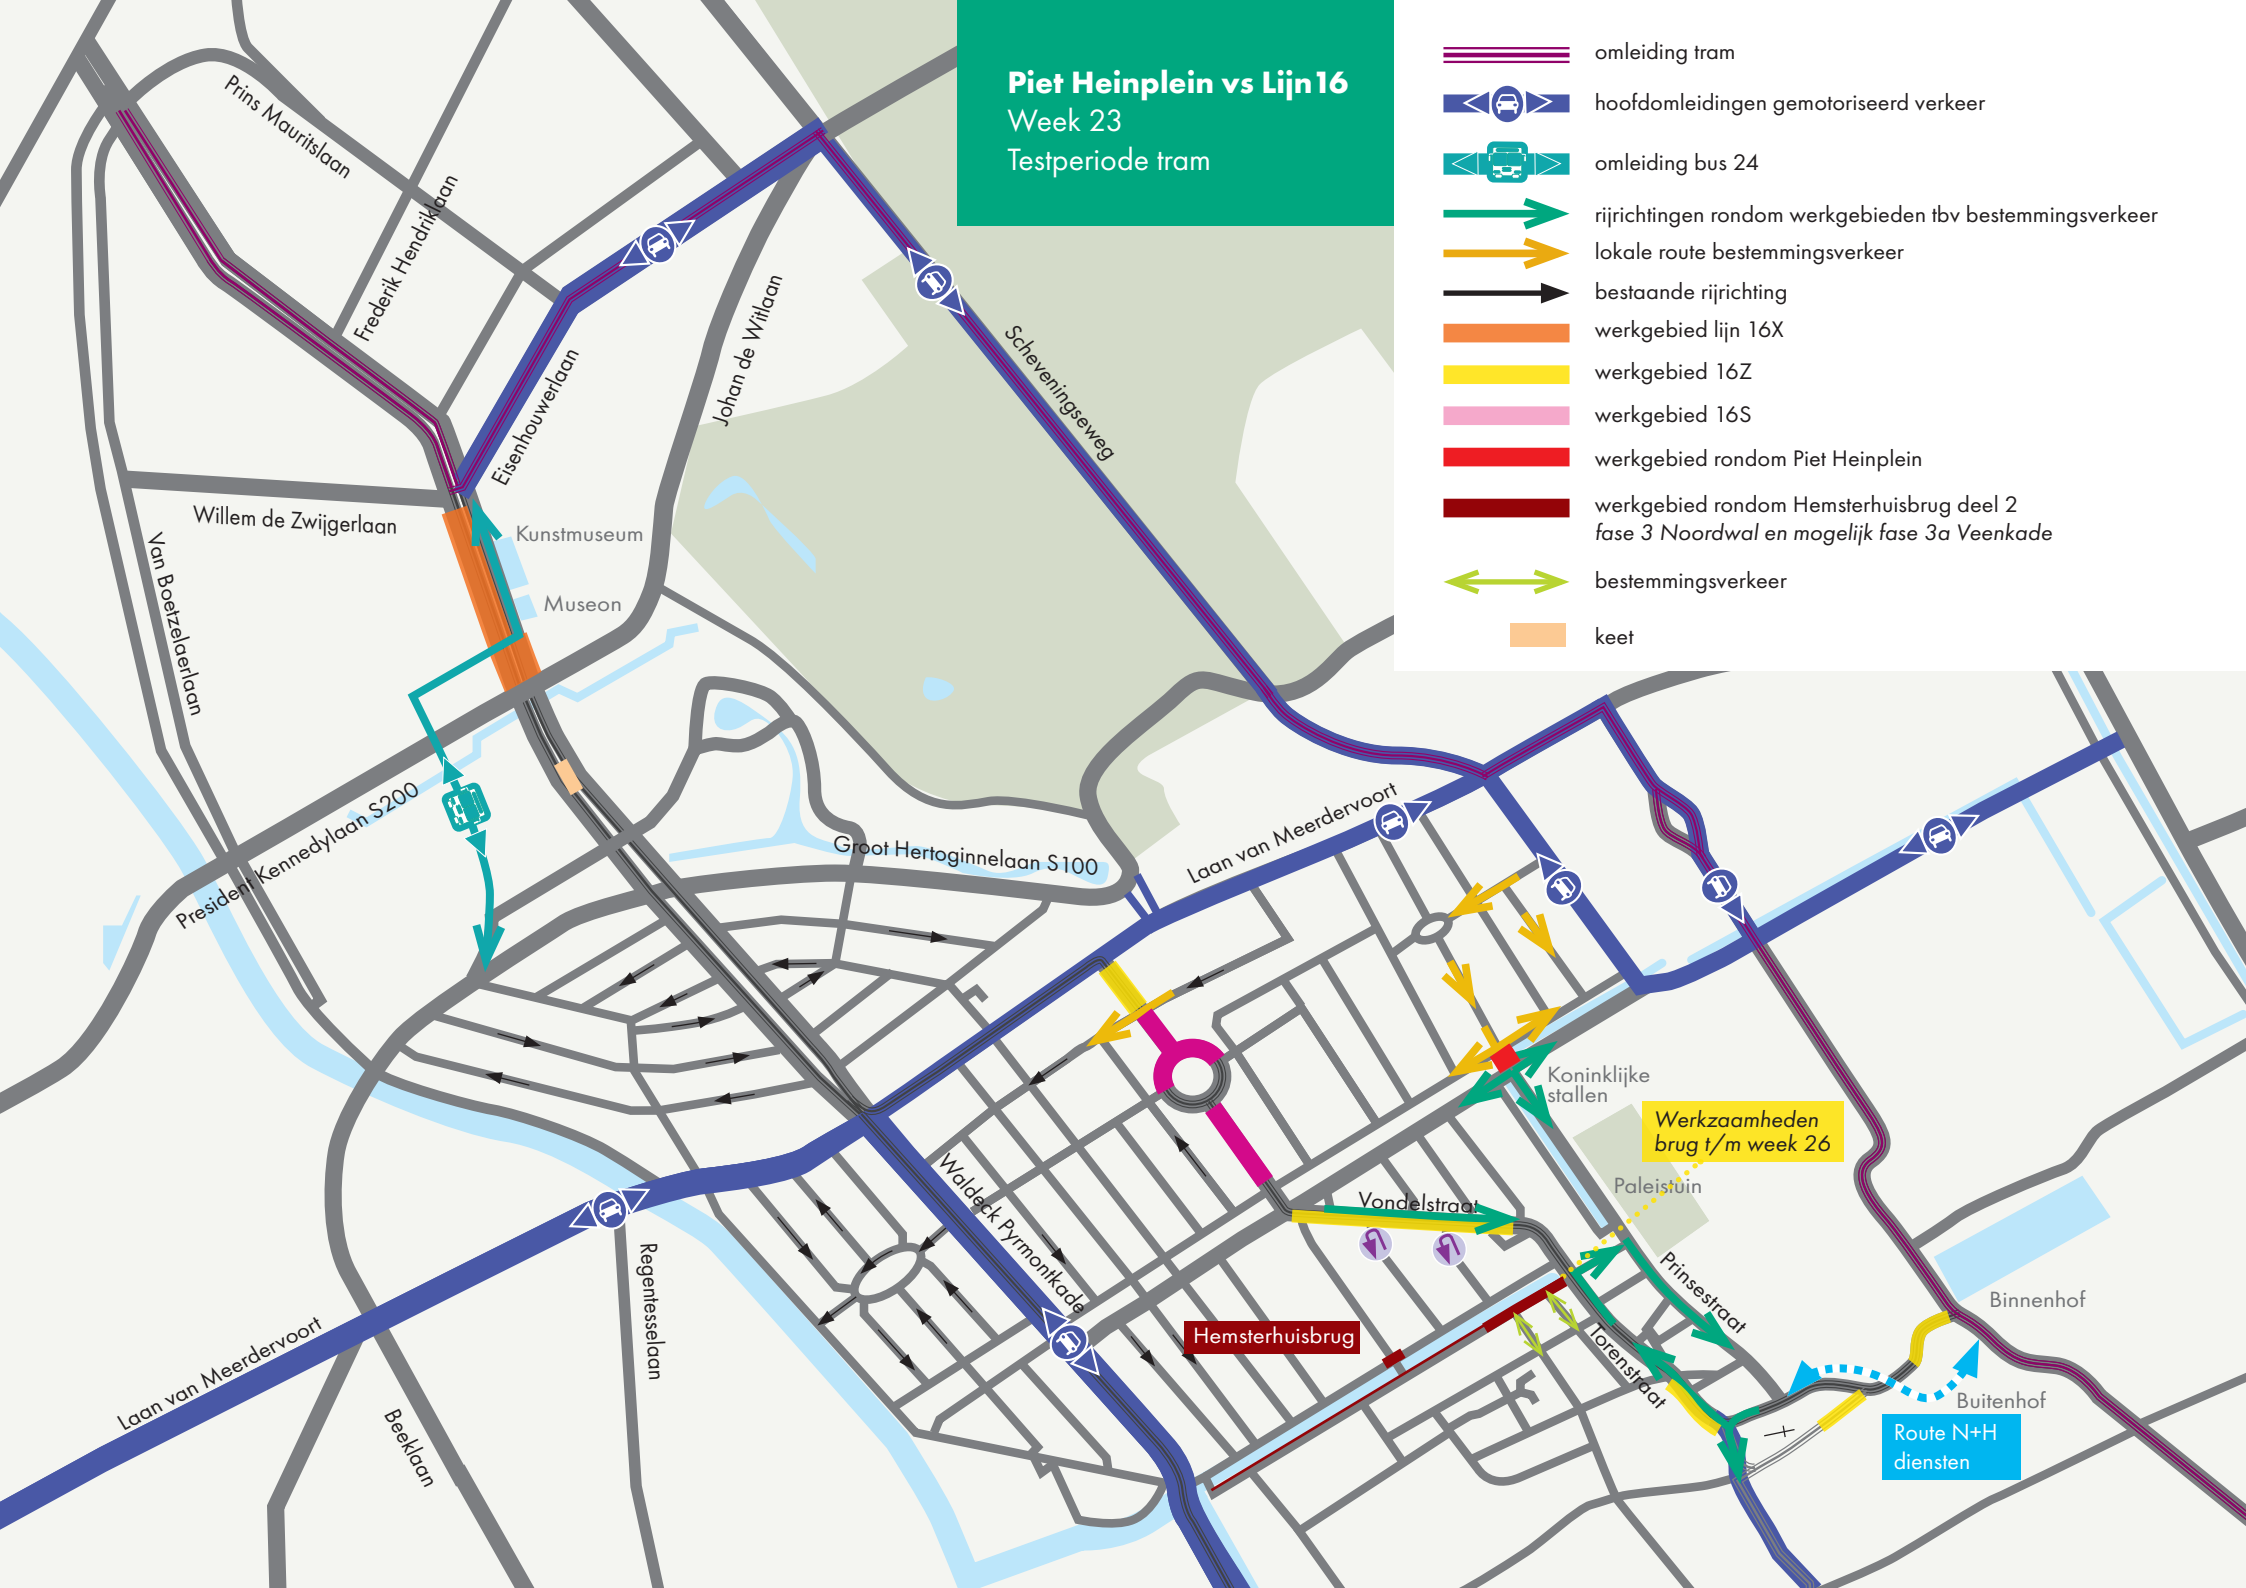

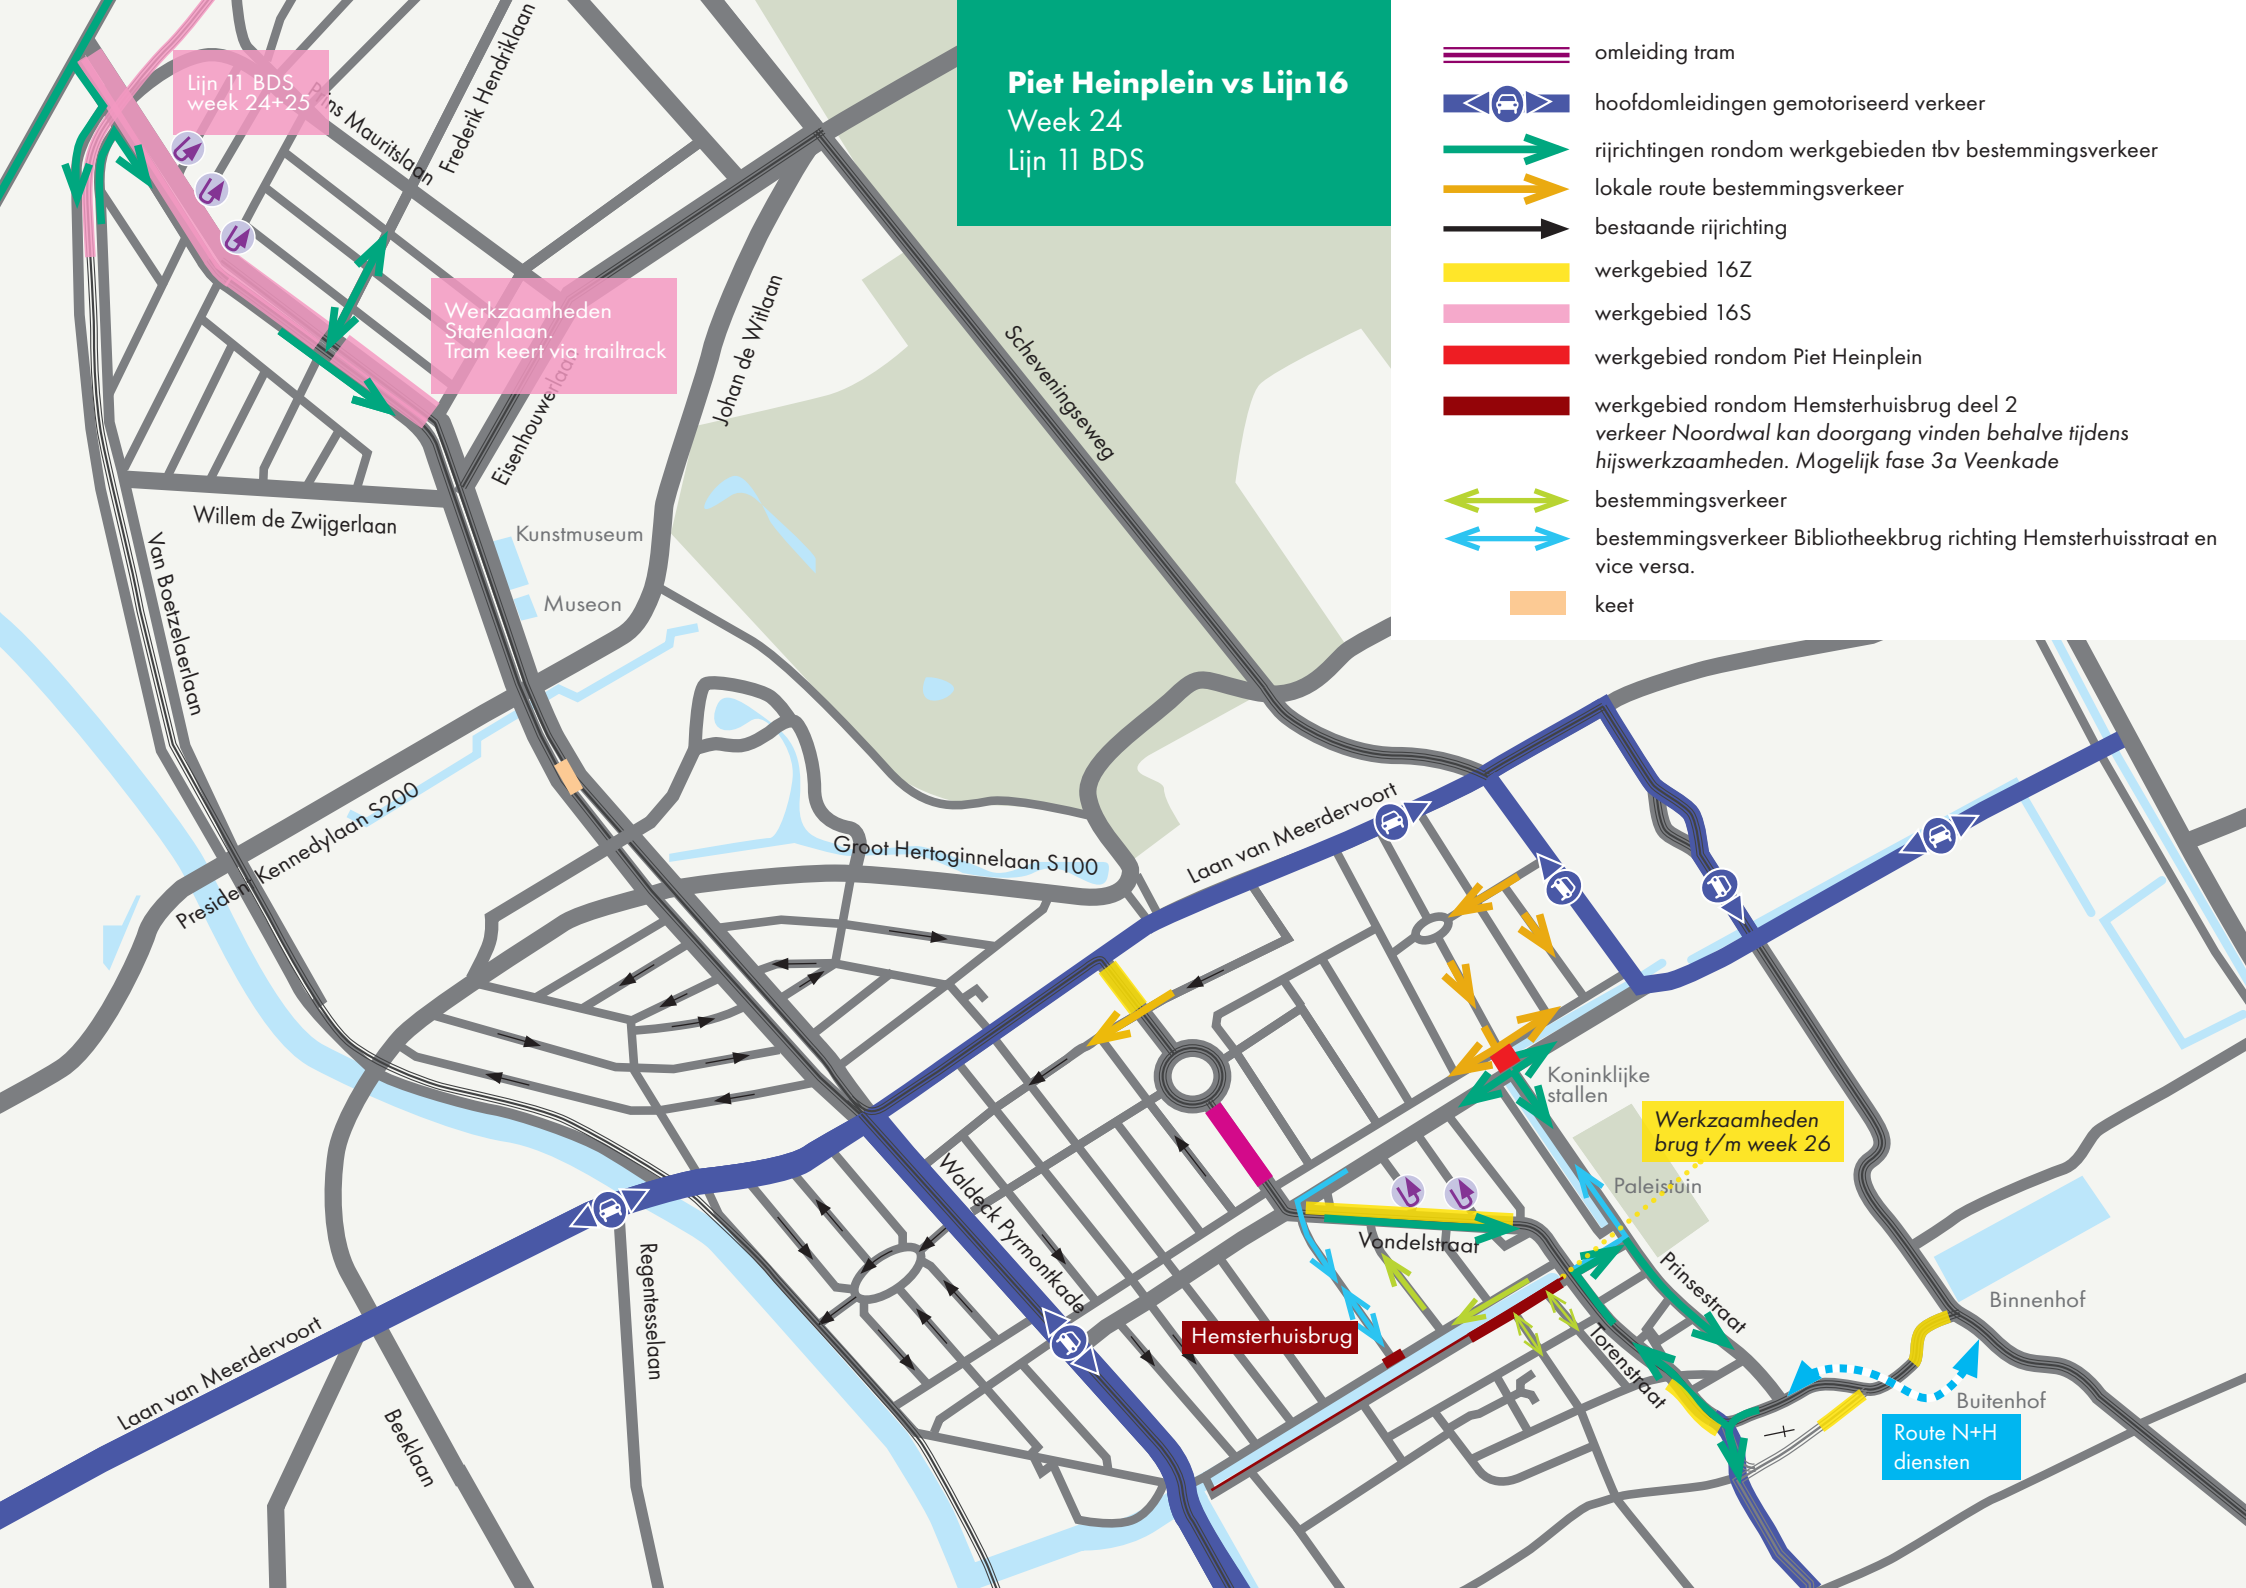

Piet Heinplein vs Lijn 16


Week 25

Lijn 11 BDS

Lijn 11 BDS
week 24+25

Werkzaamheden
Statenlaan.
Tram keert via trailtrack


- omleiding tram
- hoofdomleidingen gemotoriseerd verkeer
- rijrichtingen rondom werkgebieden tbv bestemmingsverkeer
- lokale route bestemmingsverkeer
- bestaande rijrichting
- werkgebied 16Z
- werkgebied 16S
- werkgebied rondom Piet Heinplein
- werkgebied rondom Hemsterhuisbrug deel 2
verkeer Noordwal kan doorgang vinden behalve tijdens
hijswerkzaamheden. Mogelijk fase 3a Veenkade
- bestemmingsverkeer
- bestemmingsverkeer Bibliotheekbrug richting Hemsterhuisstraat en
vice versa.
- keet

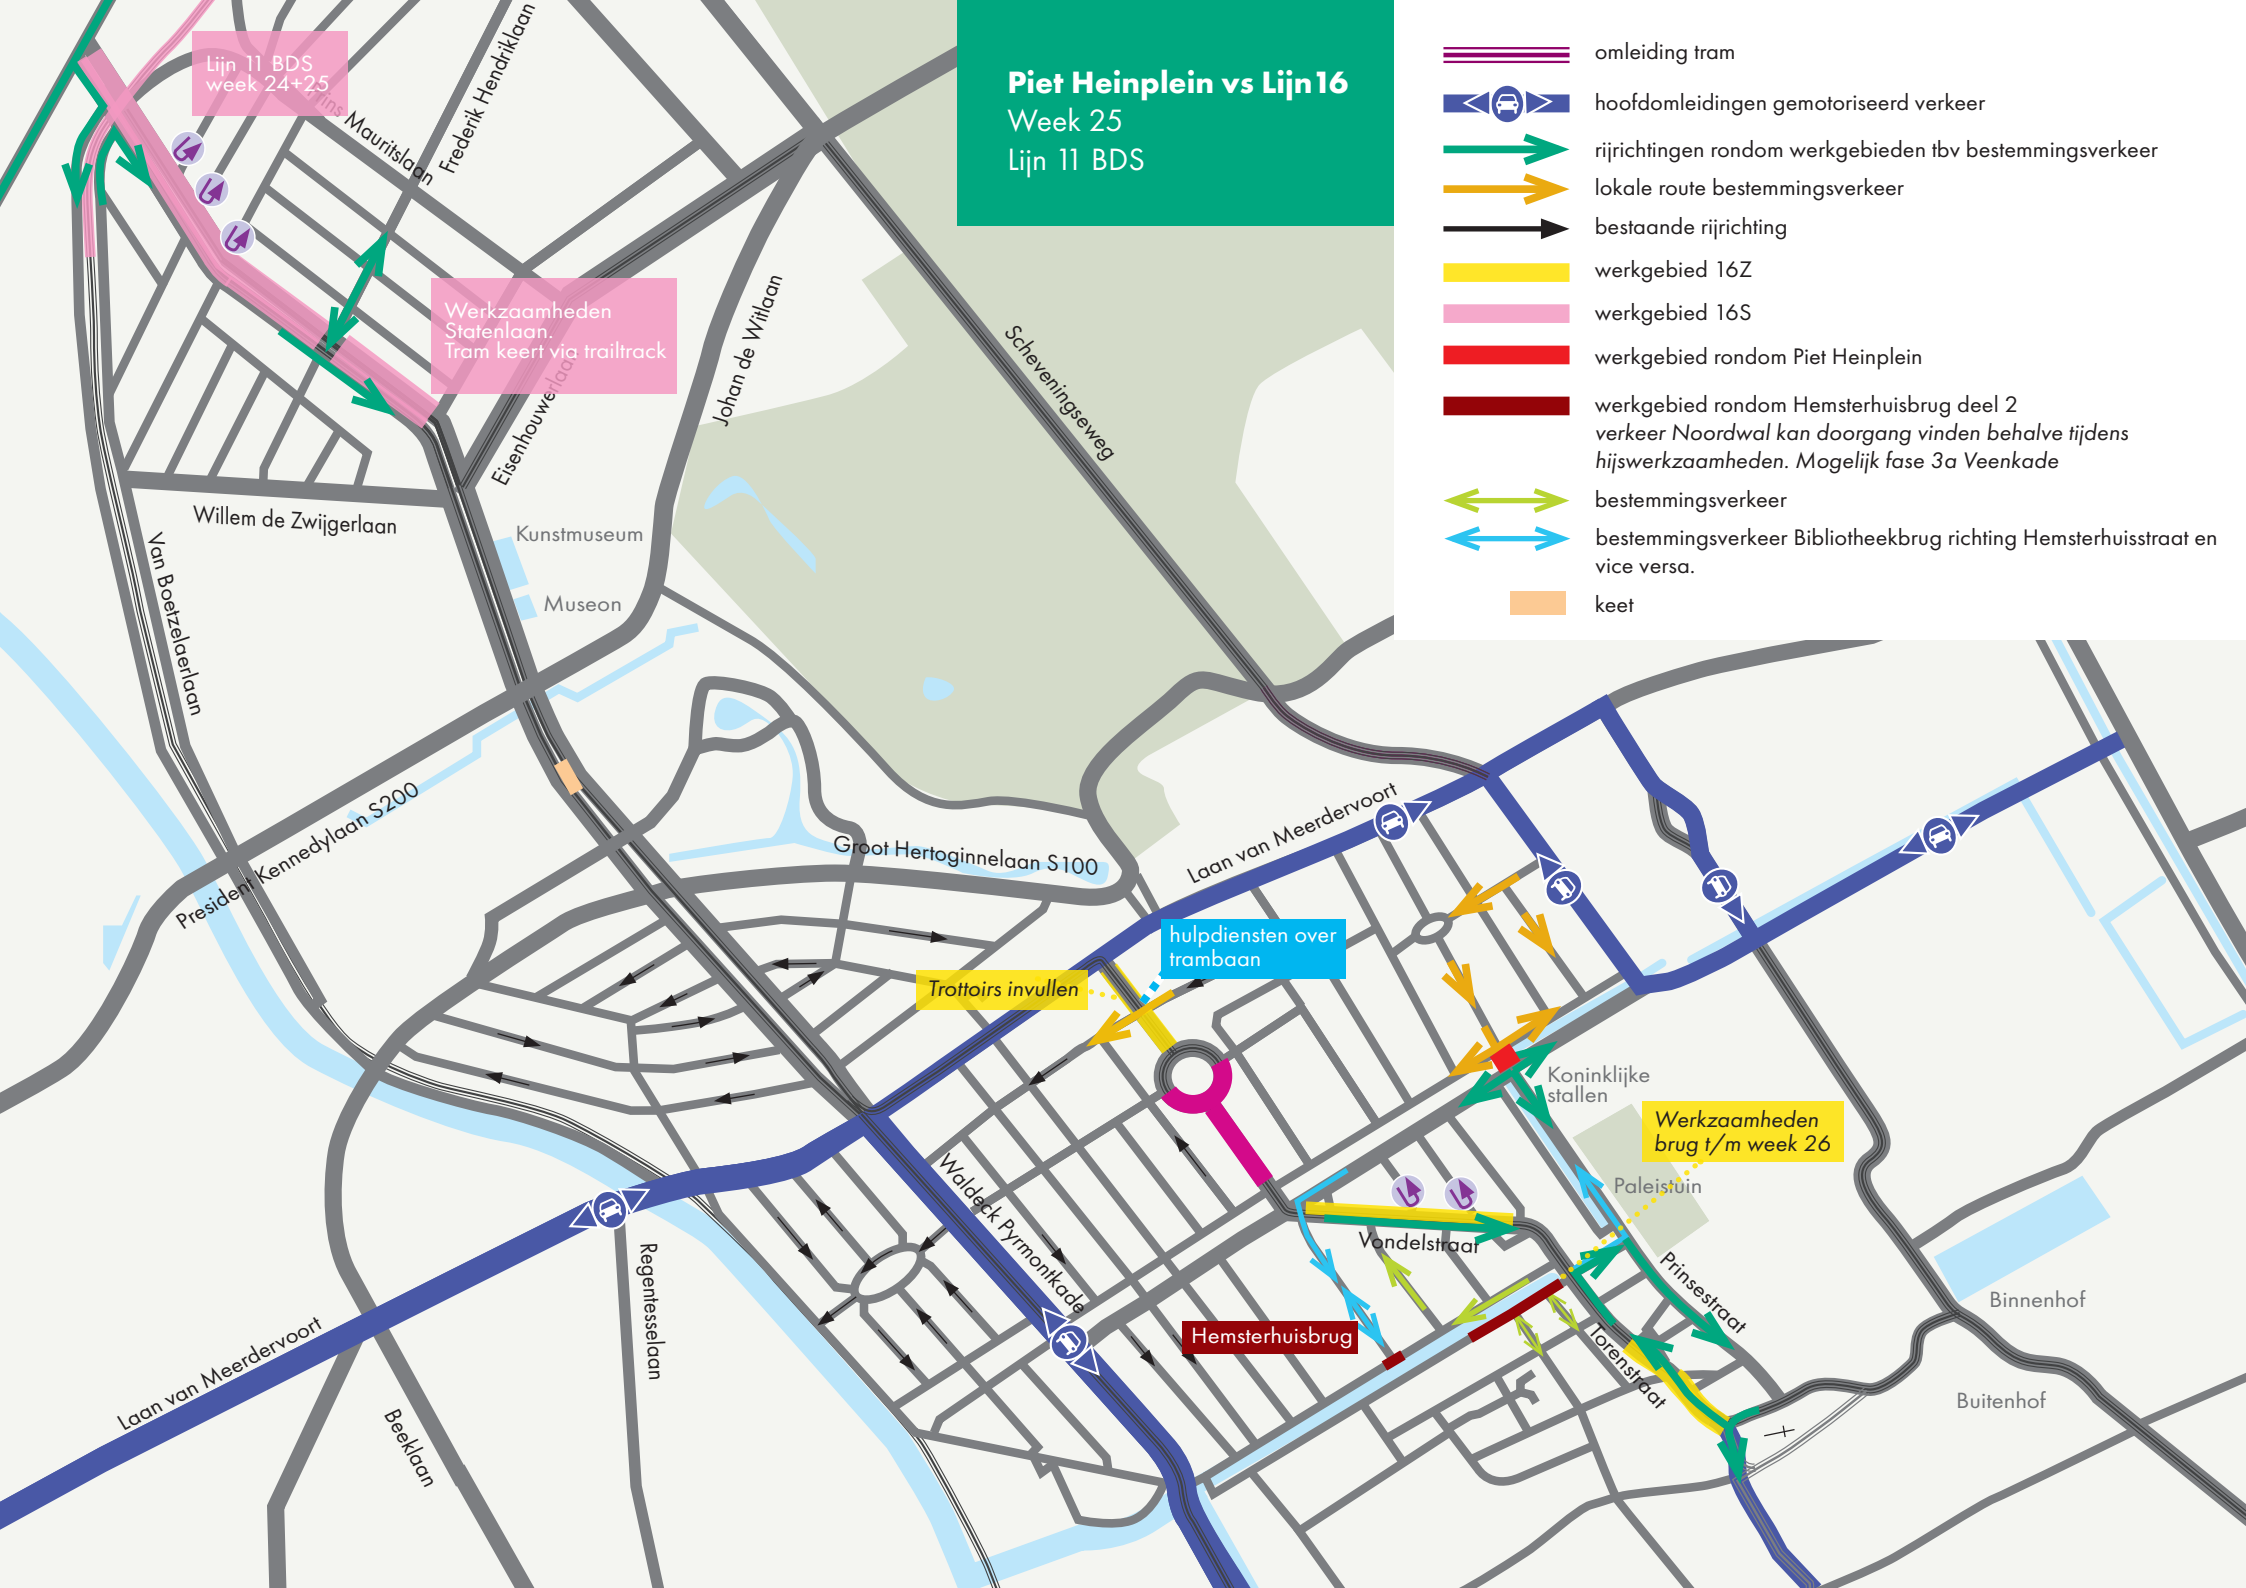

Piet Heinplein vs Lijn 16

Week 26

- omleiding tram
- hoofdomleidingen gemotoriseerd verkeer
- rijrichtingen rondom werkgebieden tbv bestemmingsverkeer
- lokale route bestemmingsverkeer
- bestaande rijrichting
- werkgebied 16Z
- werkgebied 16S
- werkgebied rondom Piet Heinplein
- werkgebied rondom Hemsterhuisbrug deel 2
verkeer Noordwal kan doorgang vinden behalve tijdens
hijswerkzaamheden. Mogelijk fase 3a Veenkade
- bestemmingsverkeer
- bestemmingsverkeer Bibliotheekbrug richting Hemsterhuisstraat en
vice versa.
- keet

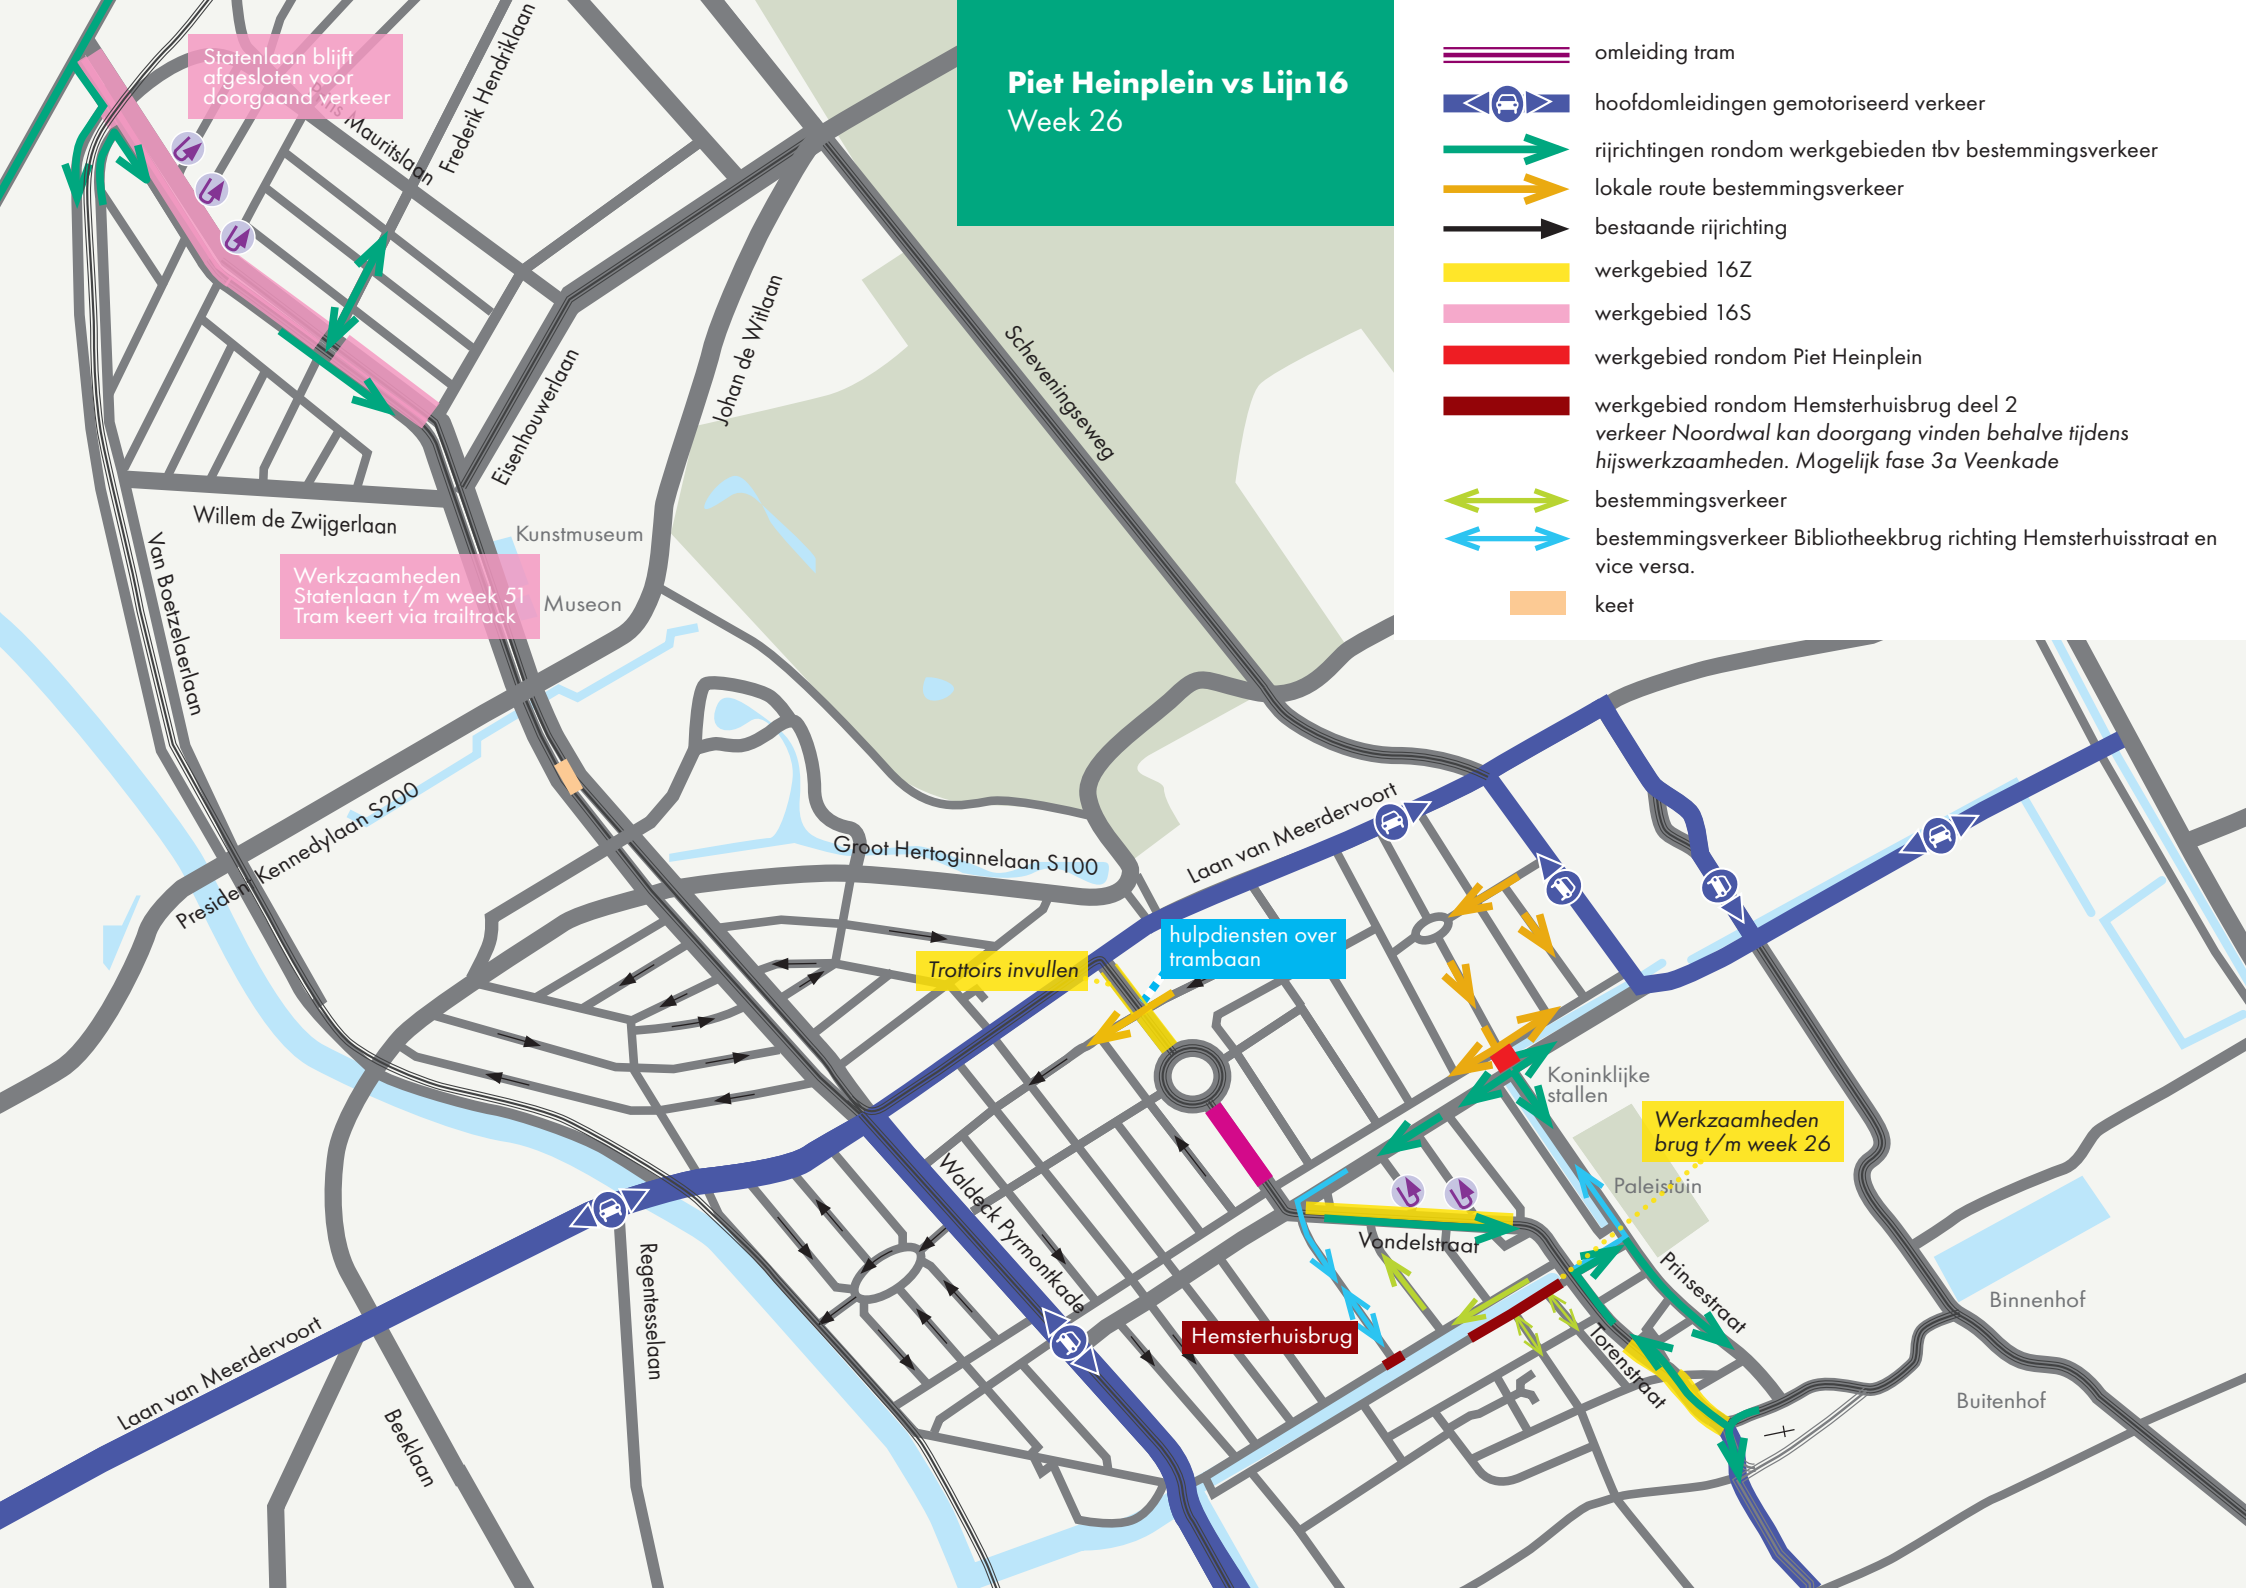


Piet Heinplein vs Lijn 16

Week 27

Statenlaan blijft afgesloten voor doorgaand verkeer

Werkzaamheden Statenlaan t/m week 51
Tram keert via trailtrack


-  omleiding tram
-  hoofdomleidingen gemotoriseerd verkeer
-  rijrichtingen rondom werkgebieden tbv bestemmingsverkeer
-  lokale route bestemmingsverkeer
-  bestaande rijrichting
-  werkgebied 16Z
-  werkgebied 16S
-  werkgebied rondom Piet Heinplein
-  werkgebied rondom Hemsterhuisbrug deel 2
-  bestemmingsverkeer
-  bestemmingsverkeer Bibliotheekbrug richting Hemsterhuisstraat en vice versa.
-  keet

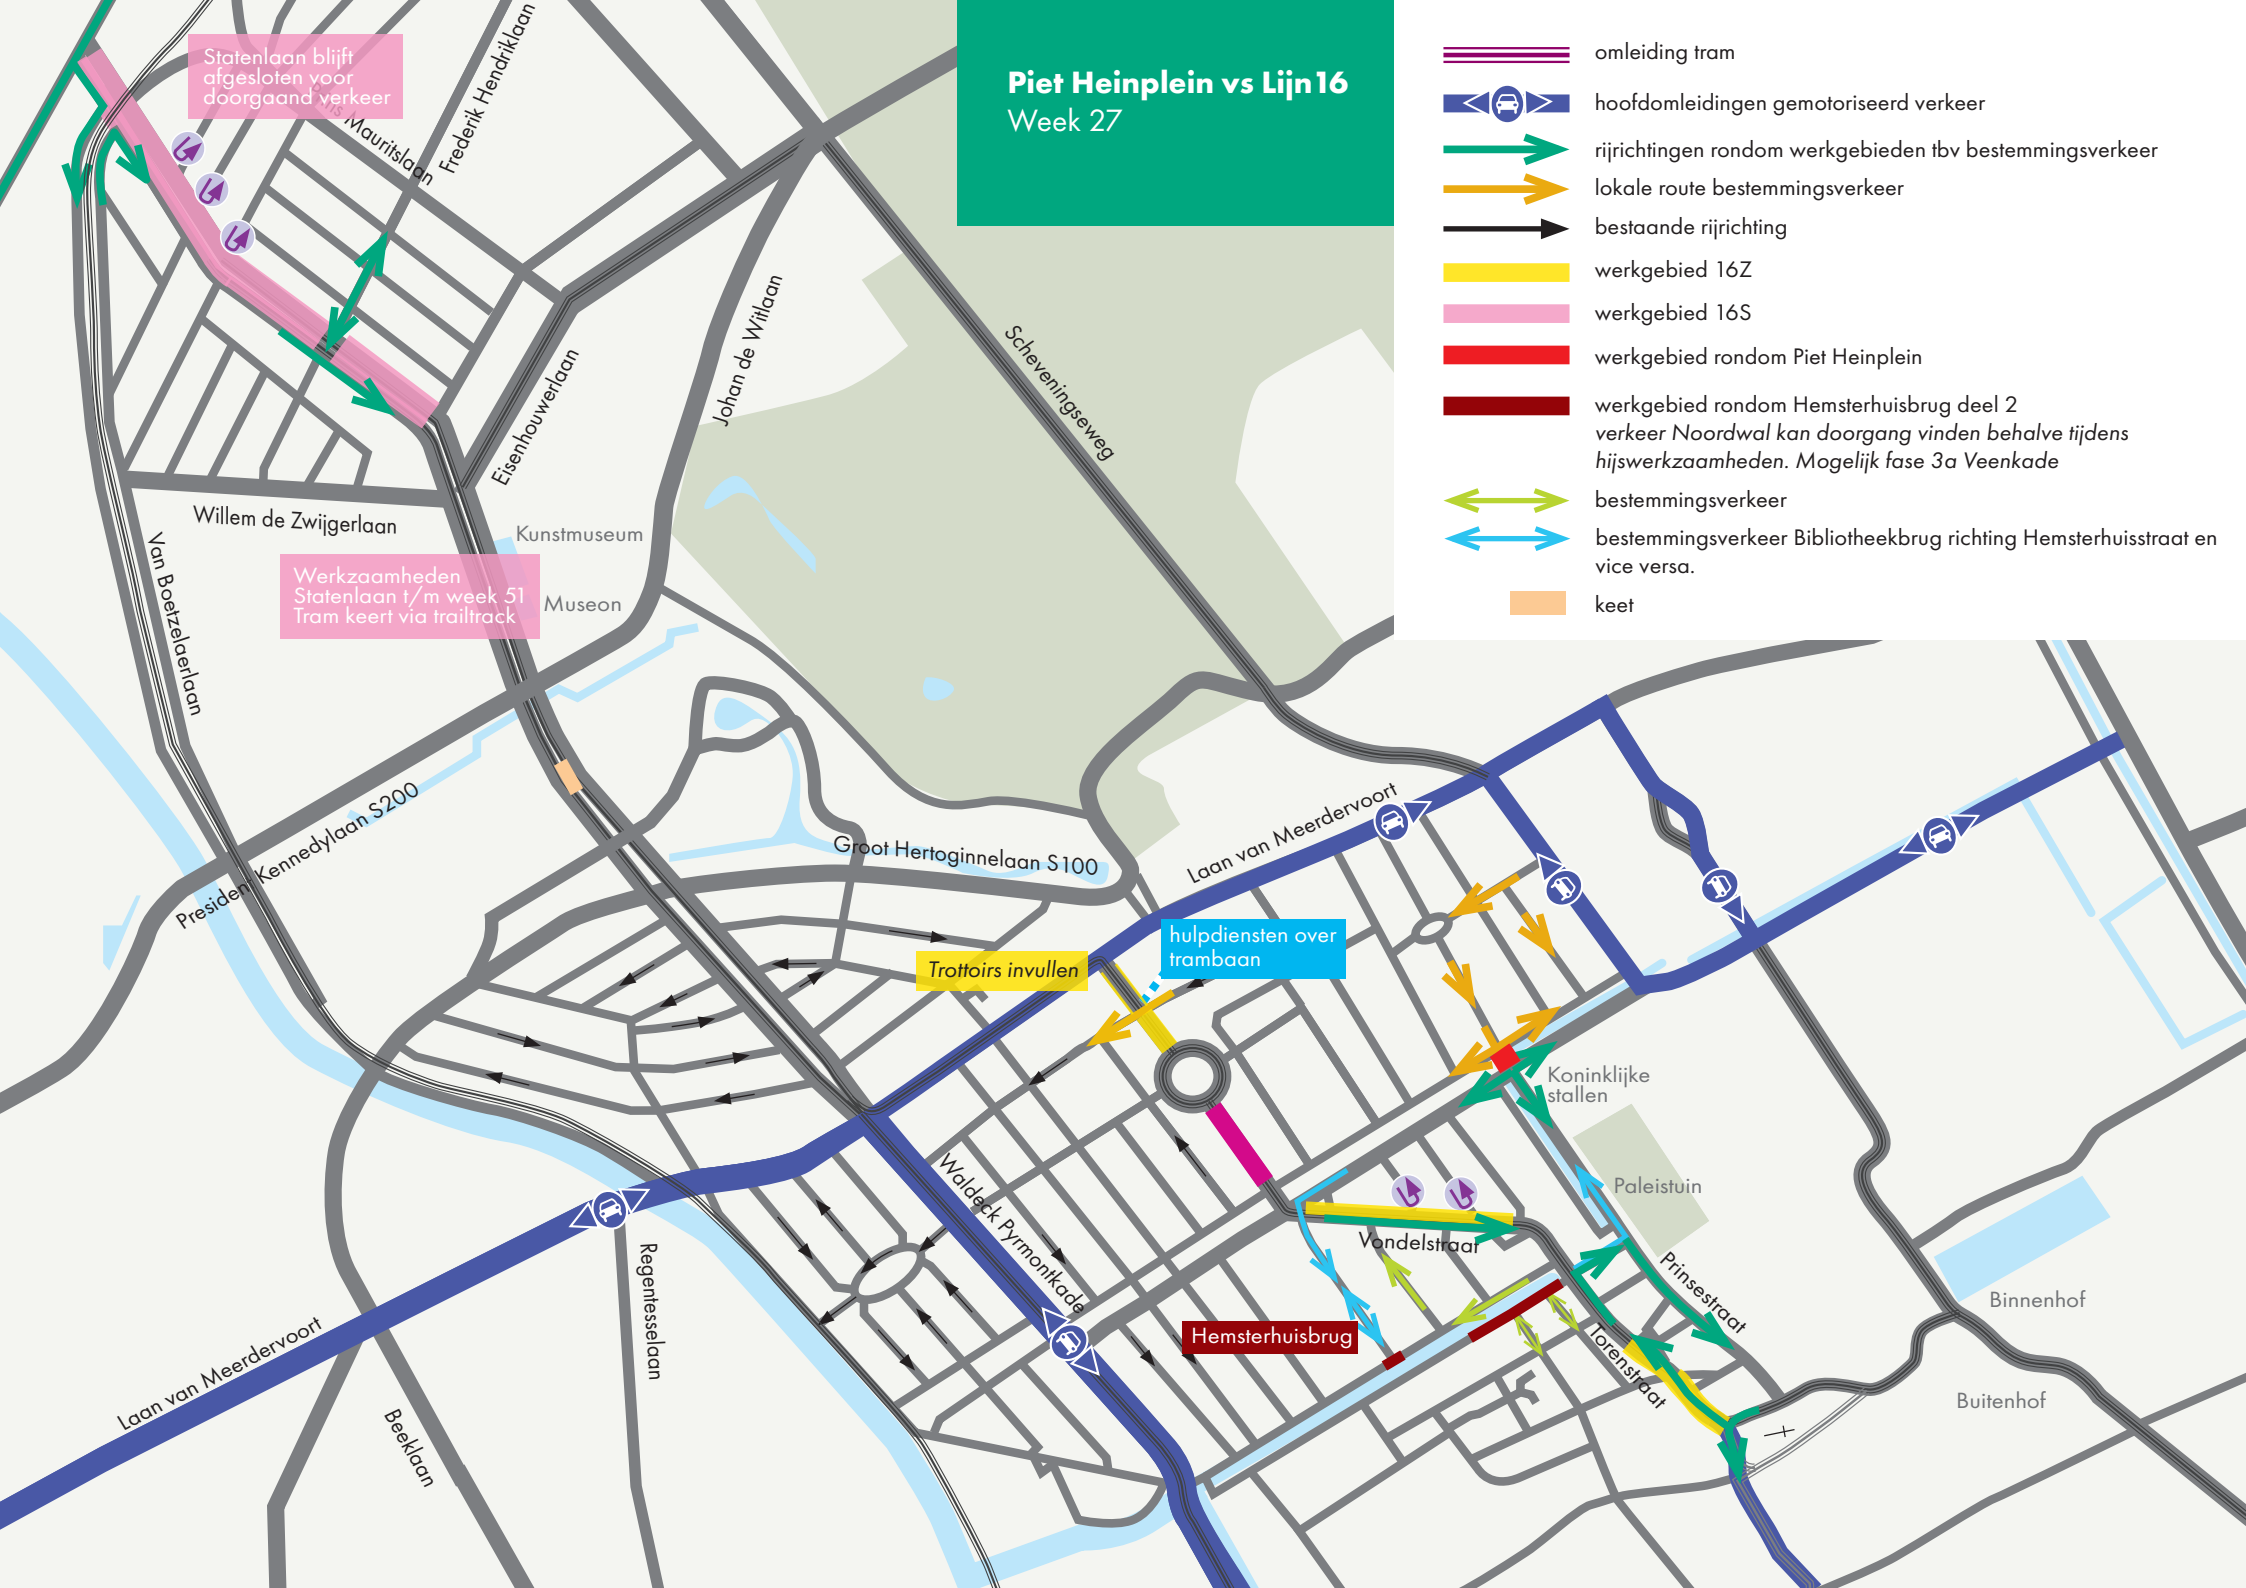

Piet Heinplein vs Lijn 16

Week 28


- omleiding tram
- hoofdomleidingen gemotoriseerd verkeer
- rijrichtingen rondom werkgebieden tbv bestemmingsverkeer
- lokale route bestemmingsverkeer
- bestaande rijrichting
- werkgebied 16Z
- werkgebied 16S
- werkgebied rondom Piet Heinplein
- werkgebied rondom Hemsterhuisbrug deel 2
verkeer Noordwal kan doorgang vinden behalve tijdens
hijswerkzaamheden. Mogelijk fase 3a Veenkade
- bestemmingsverkeer
- bestemmingsverkeer Bibliotheekbrug richting Hemsterhuisstraat en
vice versa.
- keet

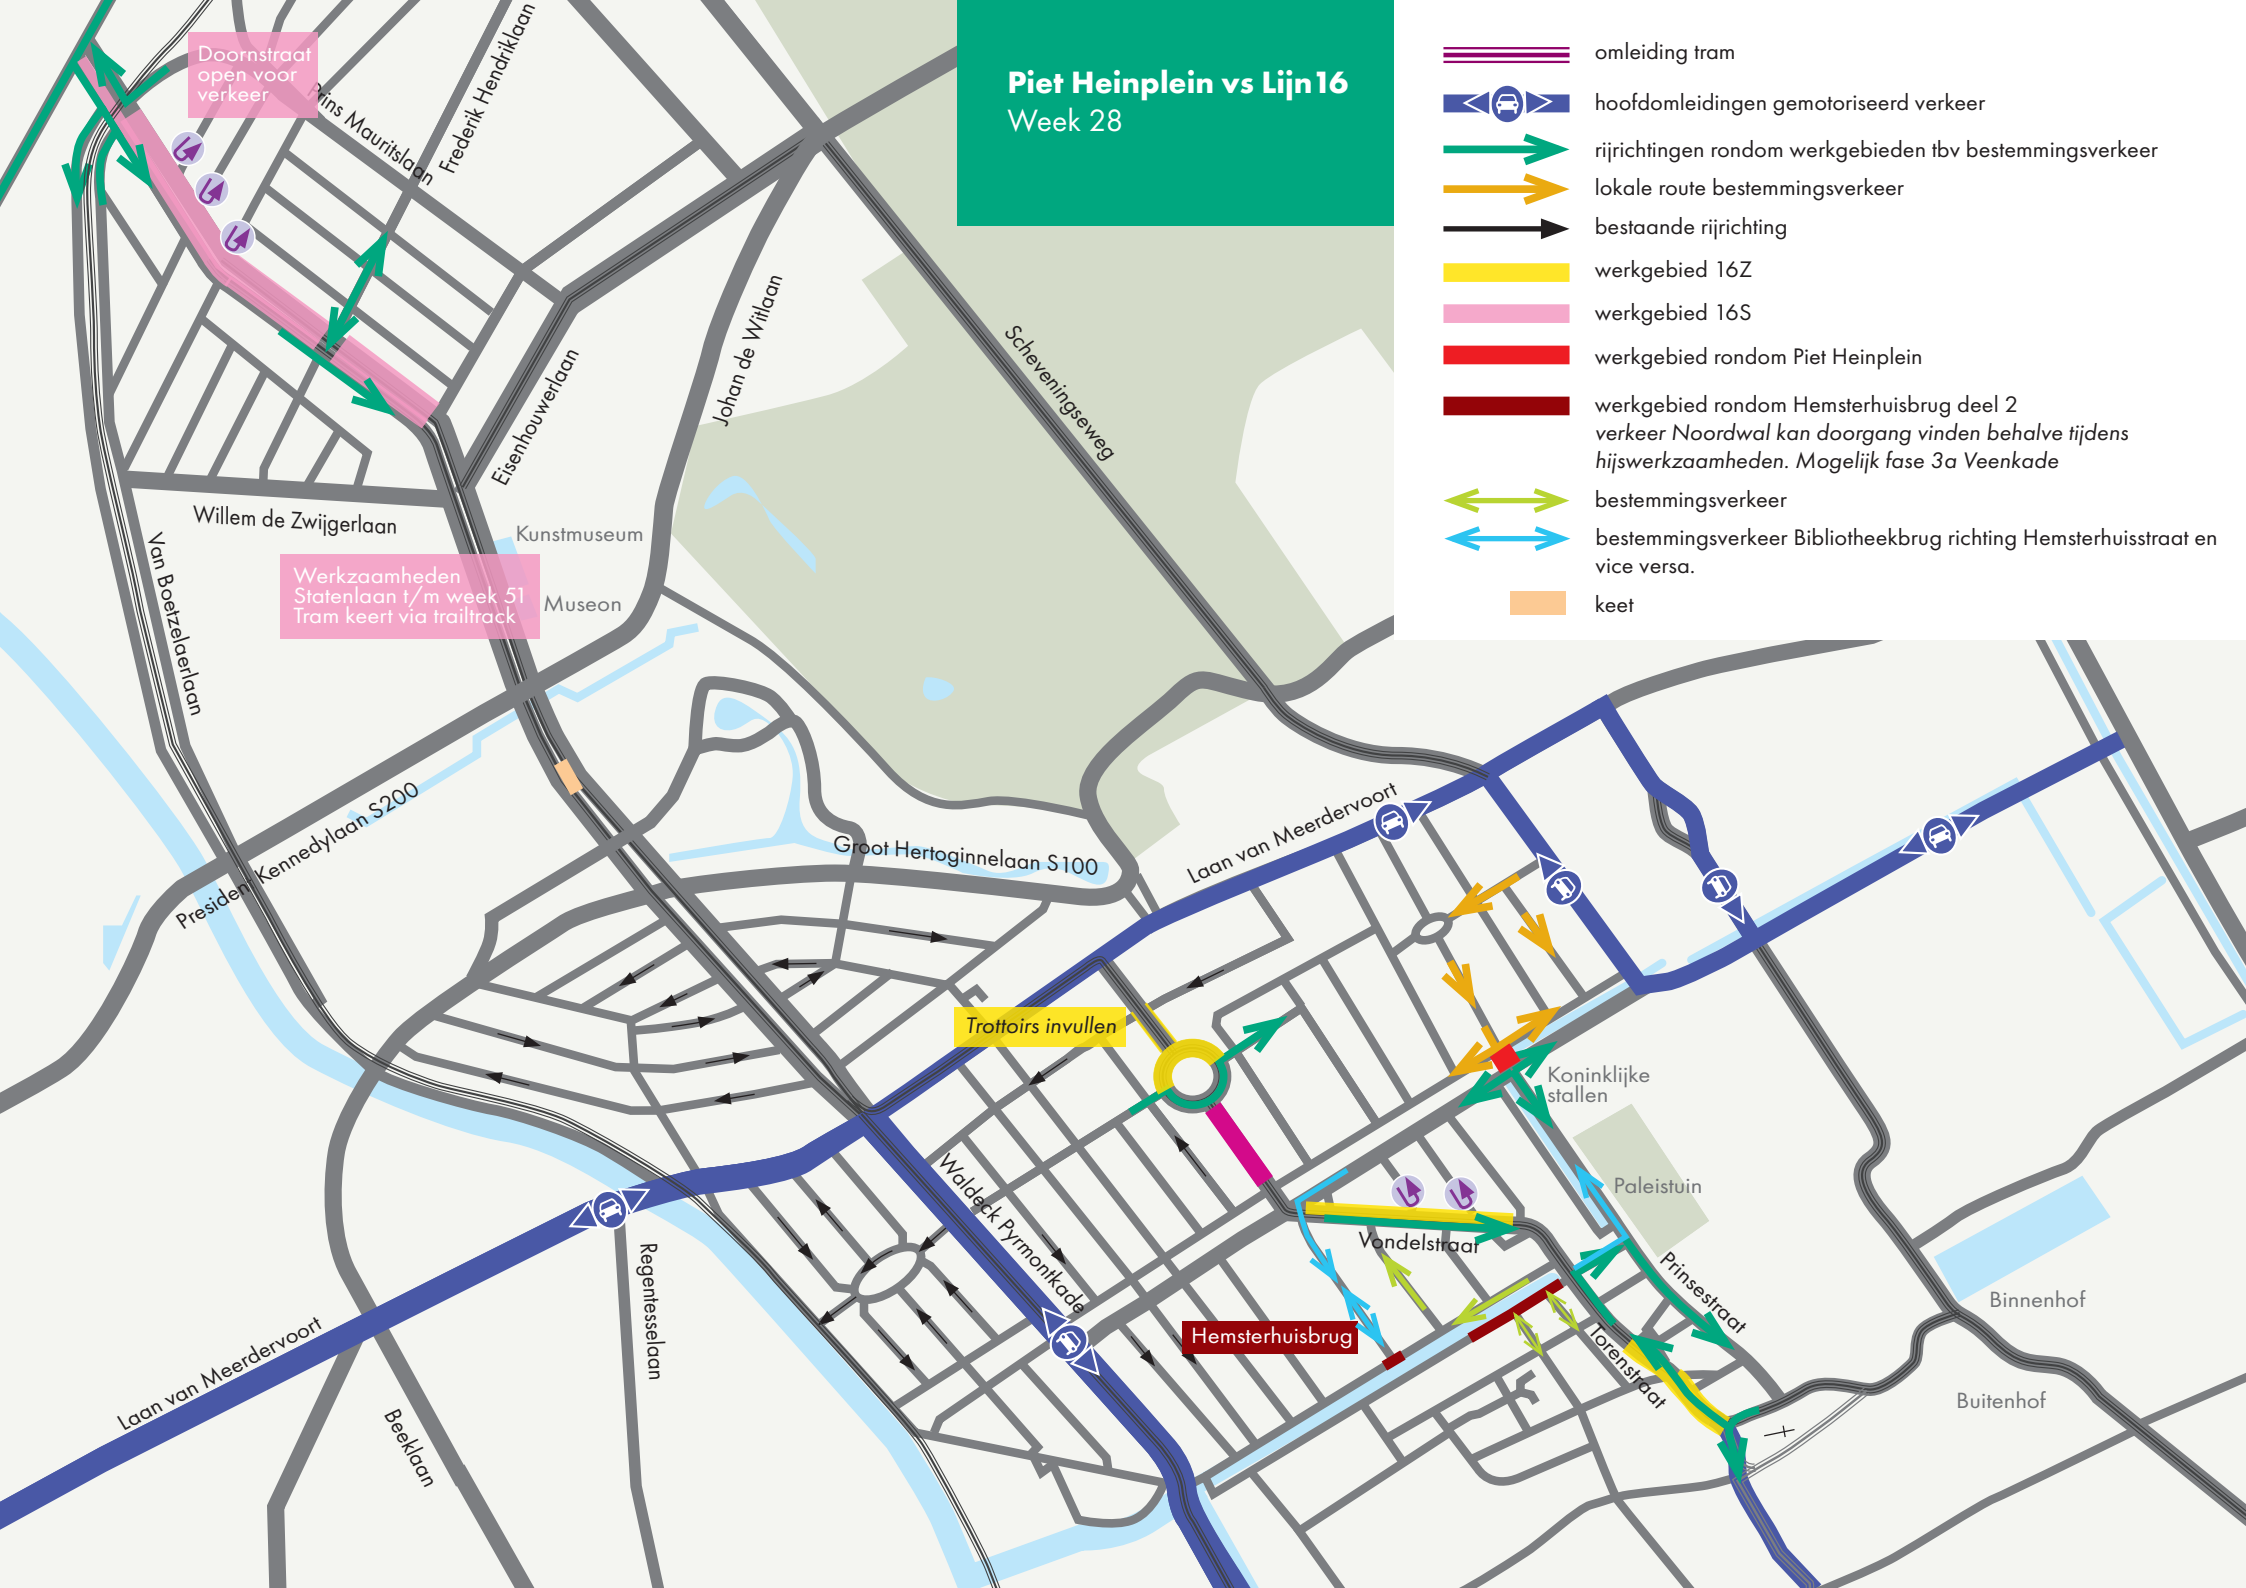

Piet Heinplein vs Lijn 16

Week 29


- omleiding tram
- hoofdomleidingen gemotoriseerd verkeer
- rijrichtingen rondom werkgebieden tbv bestemmingsverkeer
- lokale route bestemmingsverkeer
- bestaande rijrichting
- werkgebied 16Z
- werkgebied 16S
- werkgebied rondom Piet Heinplein
- werkgebied rondom Hemsterhuisbrug deel 2
verkeer Noordwal kan doorgang vinden behalve tijdens
hijswerkzaamheden. Mogelijk fase 3a Veenkade
- bestemmingsverkeer
- bestemmingsverkeer Bibliotheekbrug richting Hemsterhuisstraat en
vice versa.
- keet

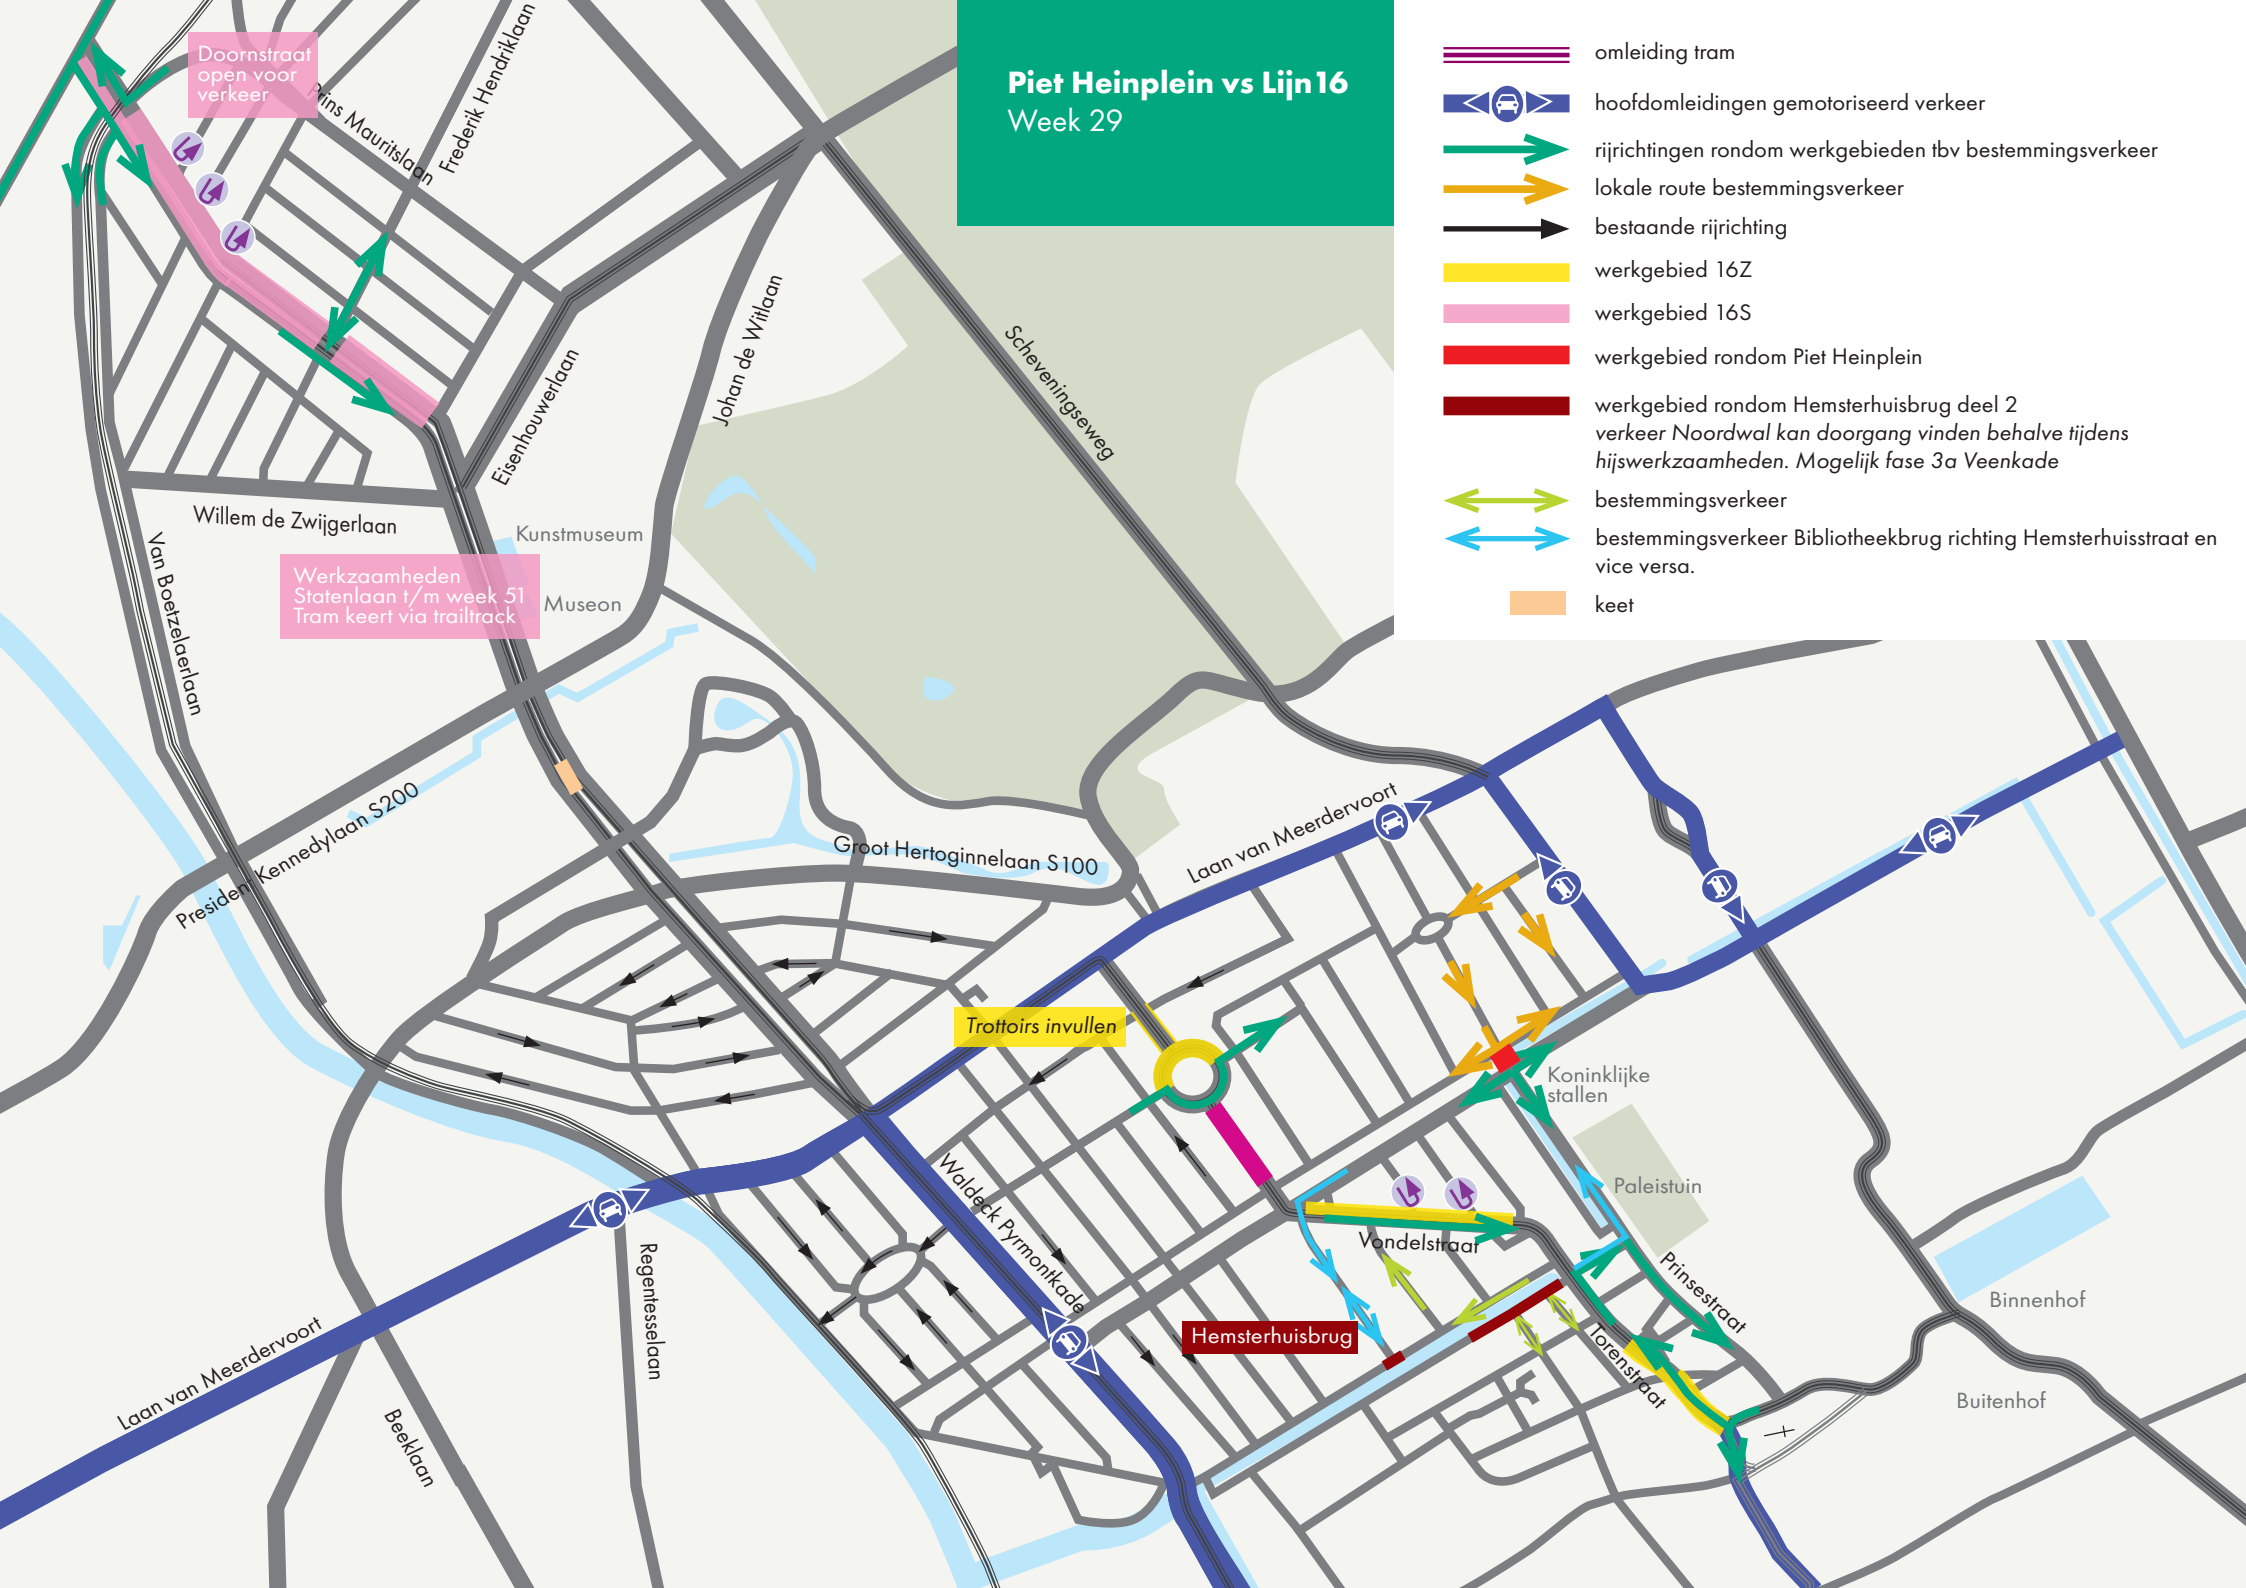

Piet Heinplein vs Lijn 16

Week 30


- omleiding tram
- hoofdomleidingen gemotoriseerd verkeer
- rijrichtingen rondom werkgebieden tbv bestemmingsverkeer
- lokale route bestemmingsverkeer
- bestaande rijrichting
- werkgebied 16Z
- werkgebied 16S
- werkgebied rondom Piet Heinplein
- werkgebied rondom Hemsterhuisbrug deel 2
werkzaamheden Noordwal. Naar verwachting geen werkzaamheden meer op Veenkade.
- bestemmingsverkeer
- keet

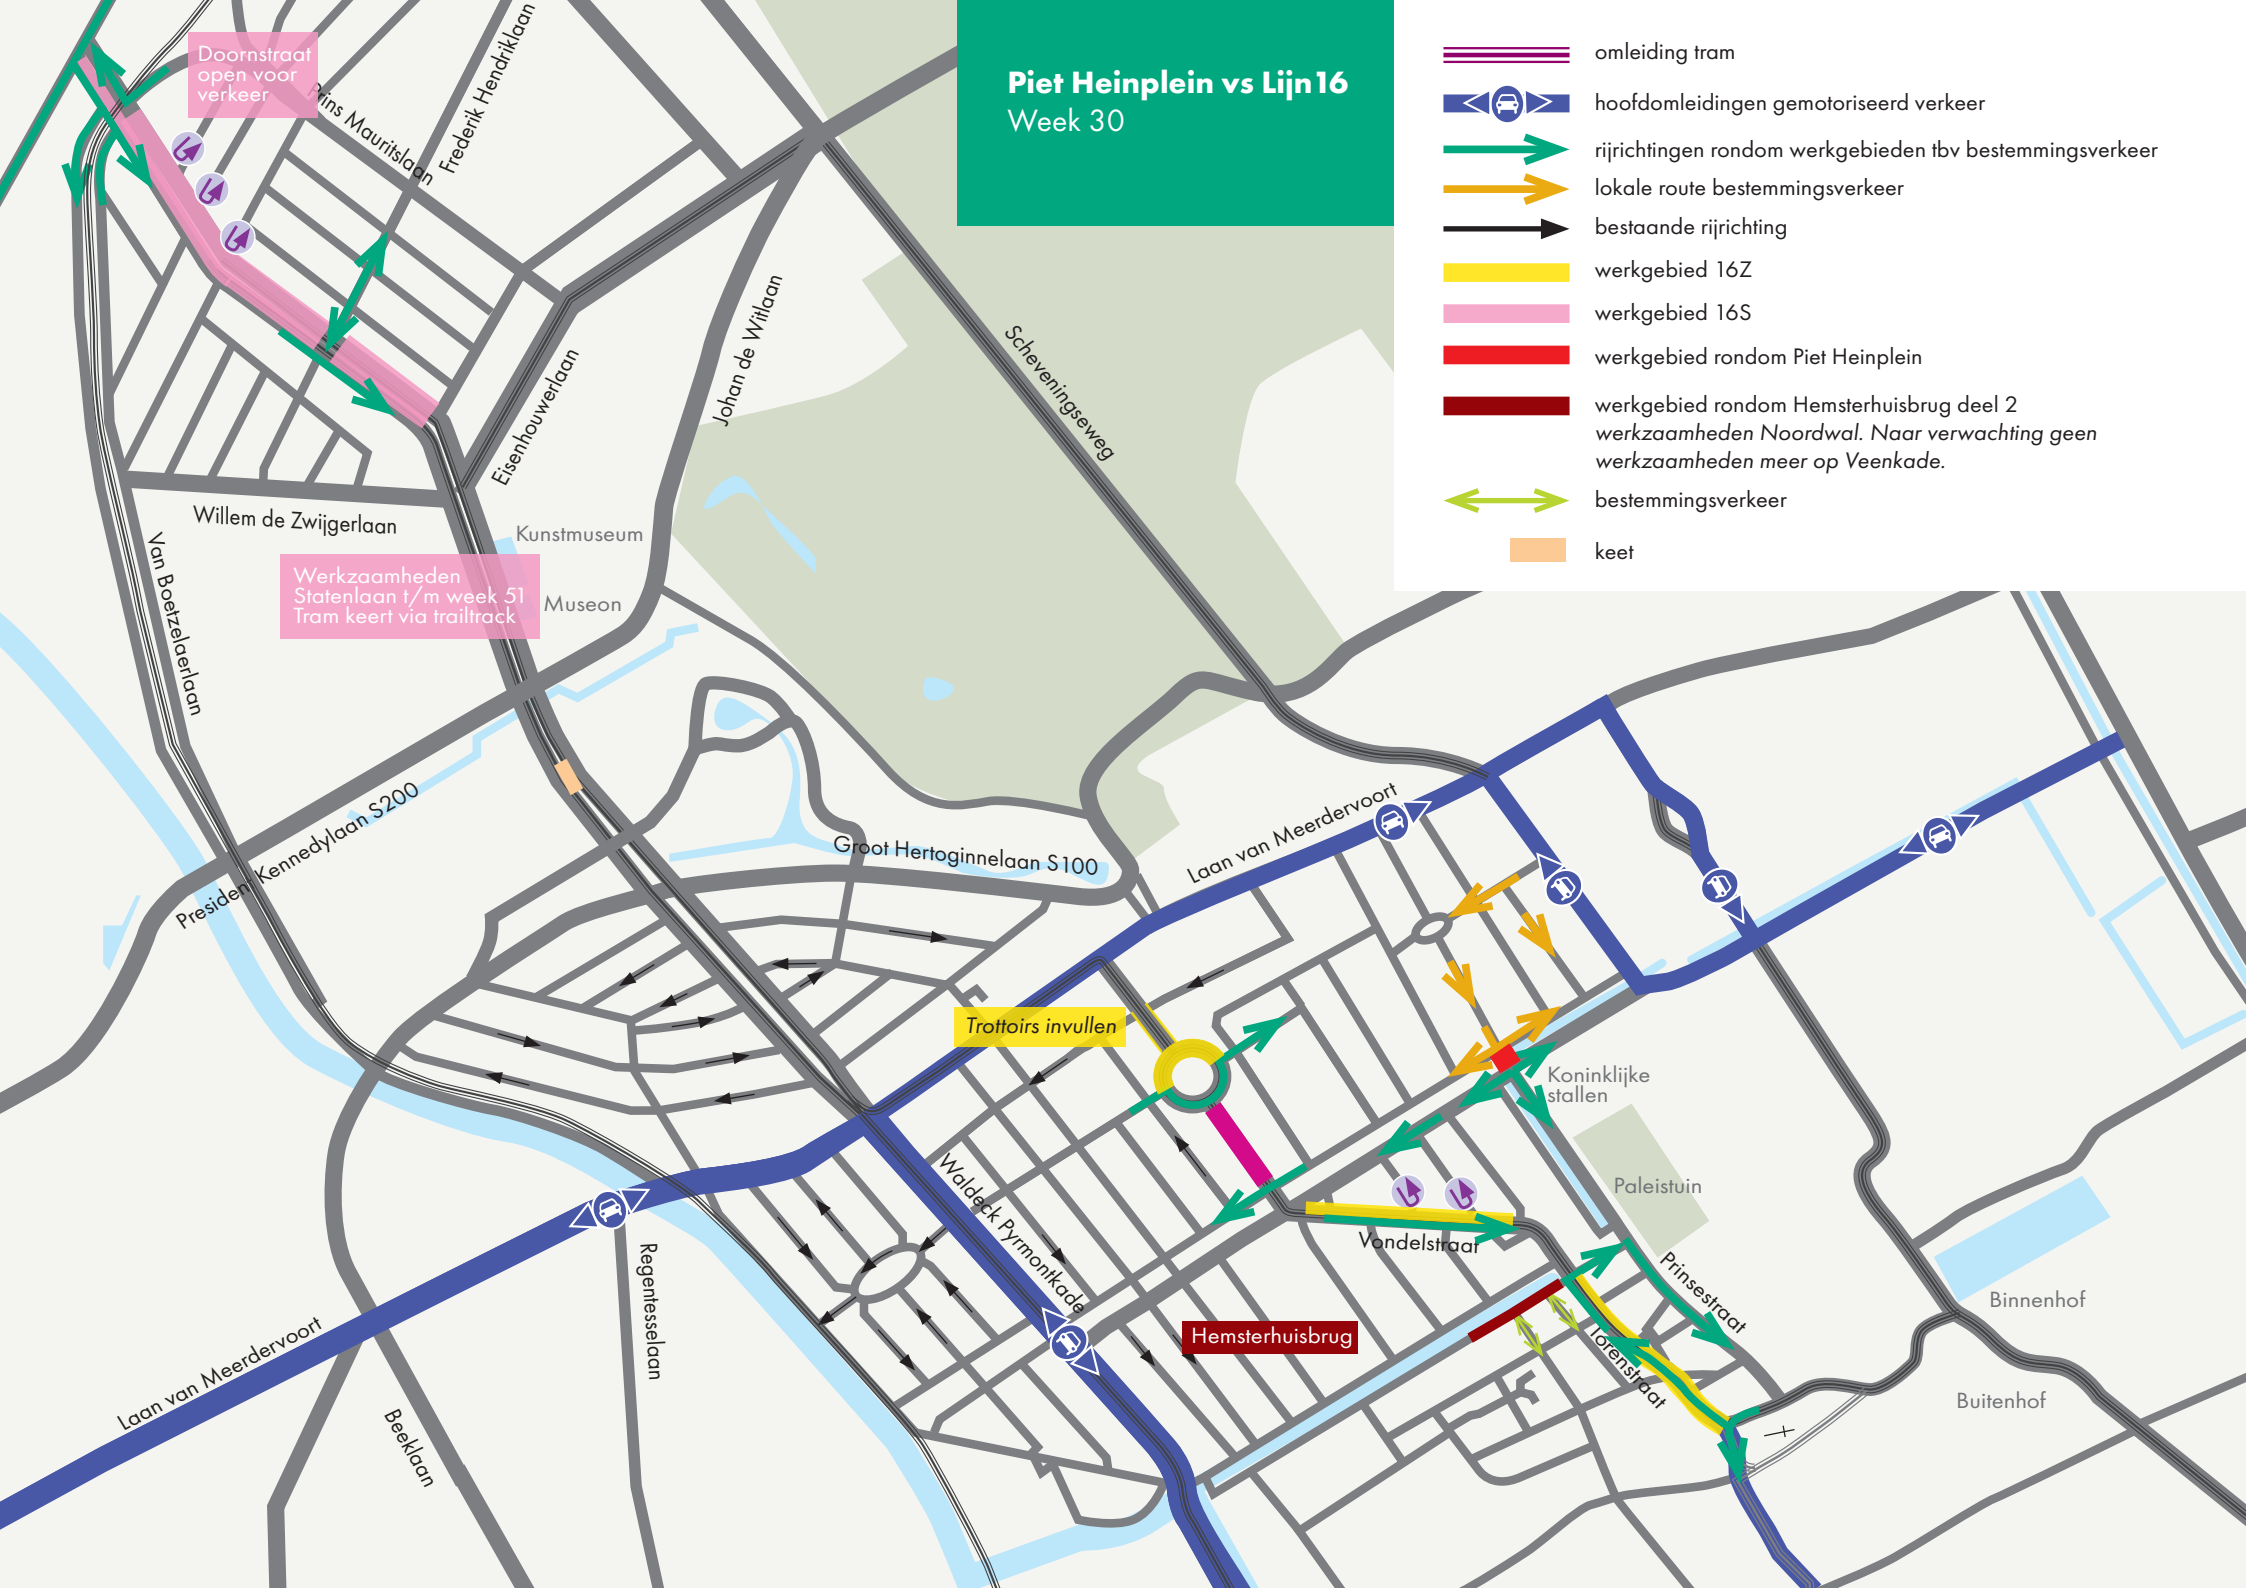

Piet Heinplein vs Lijn 16

Week 31


- omleiding tram
- hoofdomleidingen gemotoriseerd verkeer
- rijrichtingen rondom werkgebieden tbv bestemmingsverkeer
- lokale route bestemmingsverkeer
- bestaande rijrichting
- werkgebied 16Z
- werkgebied 16S
- werkgebied rondom Piet Heinplein
- werkgebied rondom Hemsterhuisbrug deel 2 werkzaamheden Noordwal.
- bestemmingsverkeer
- keet

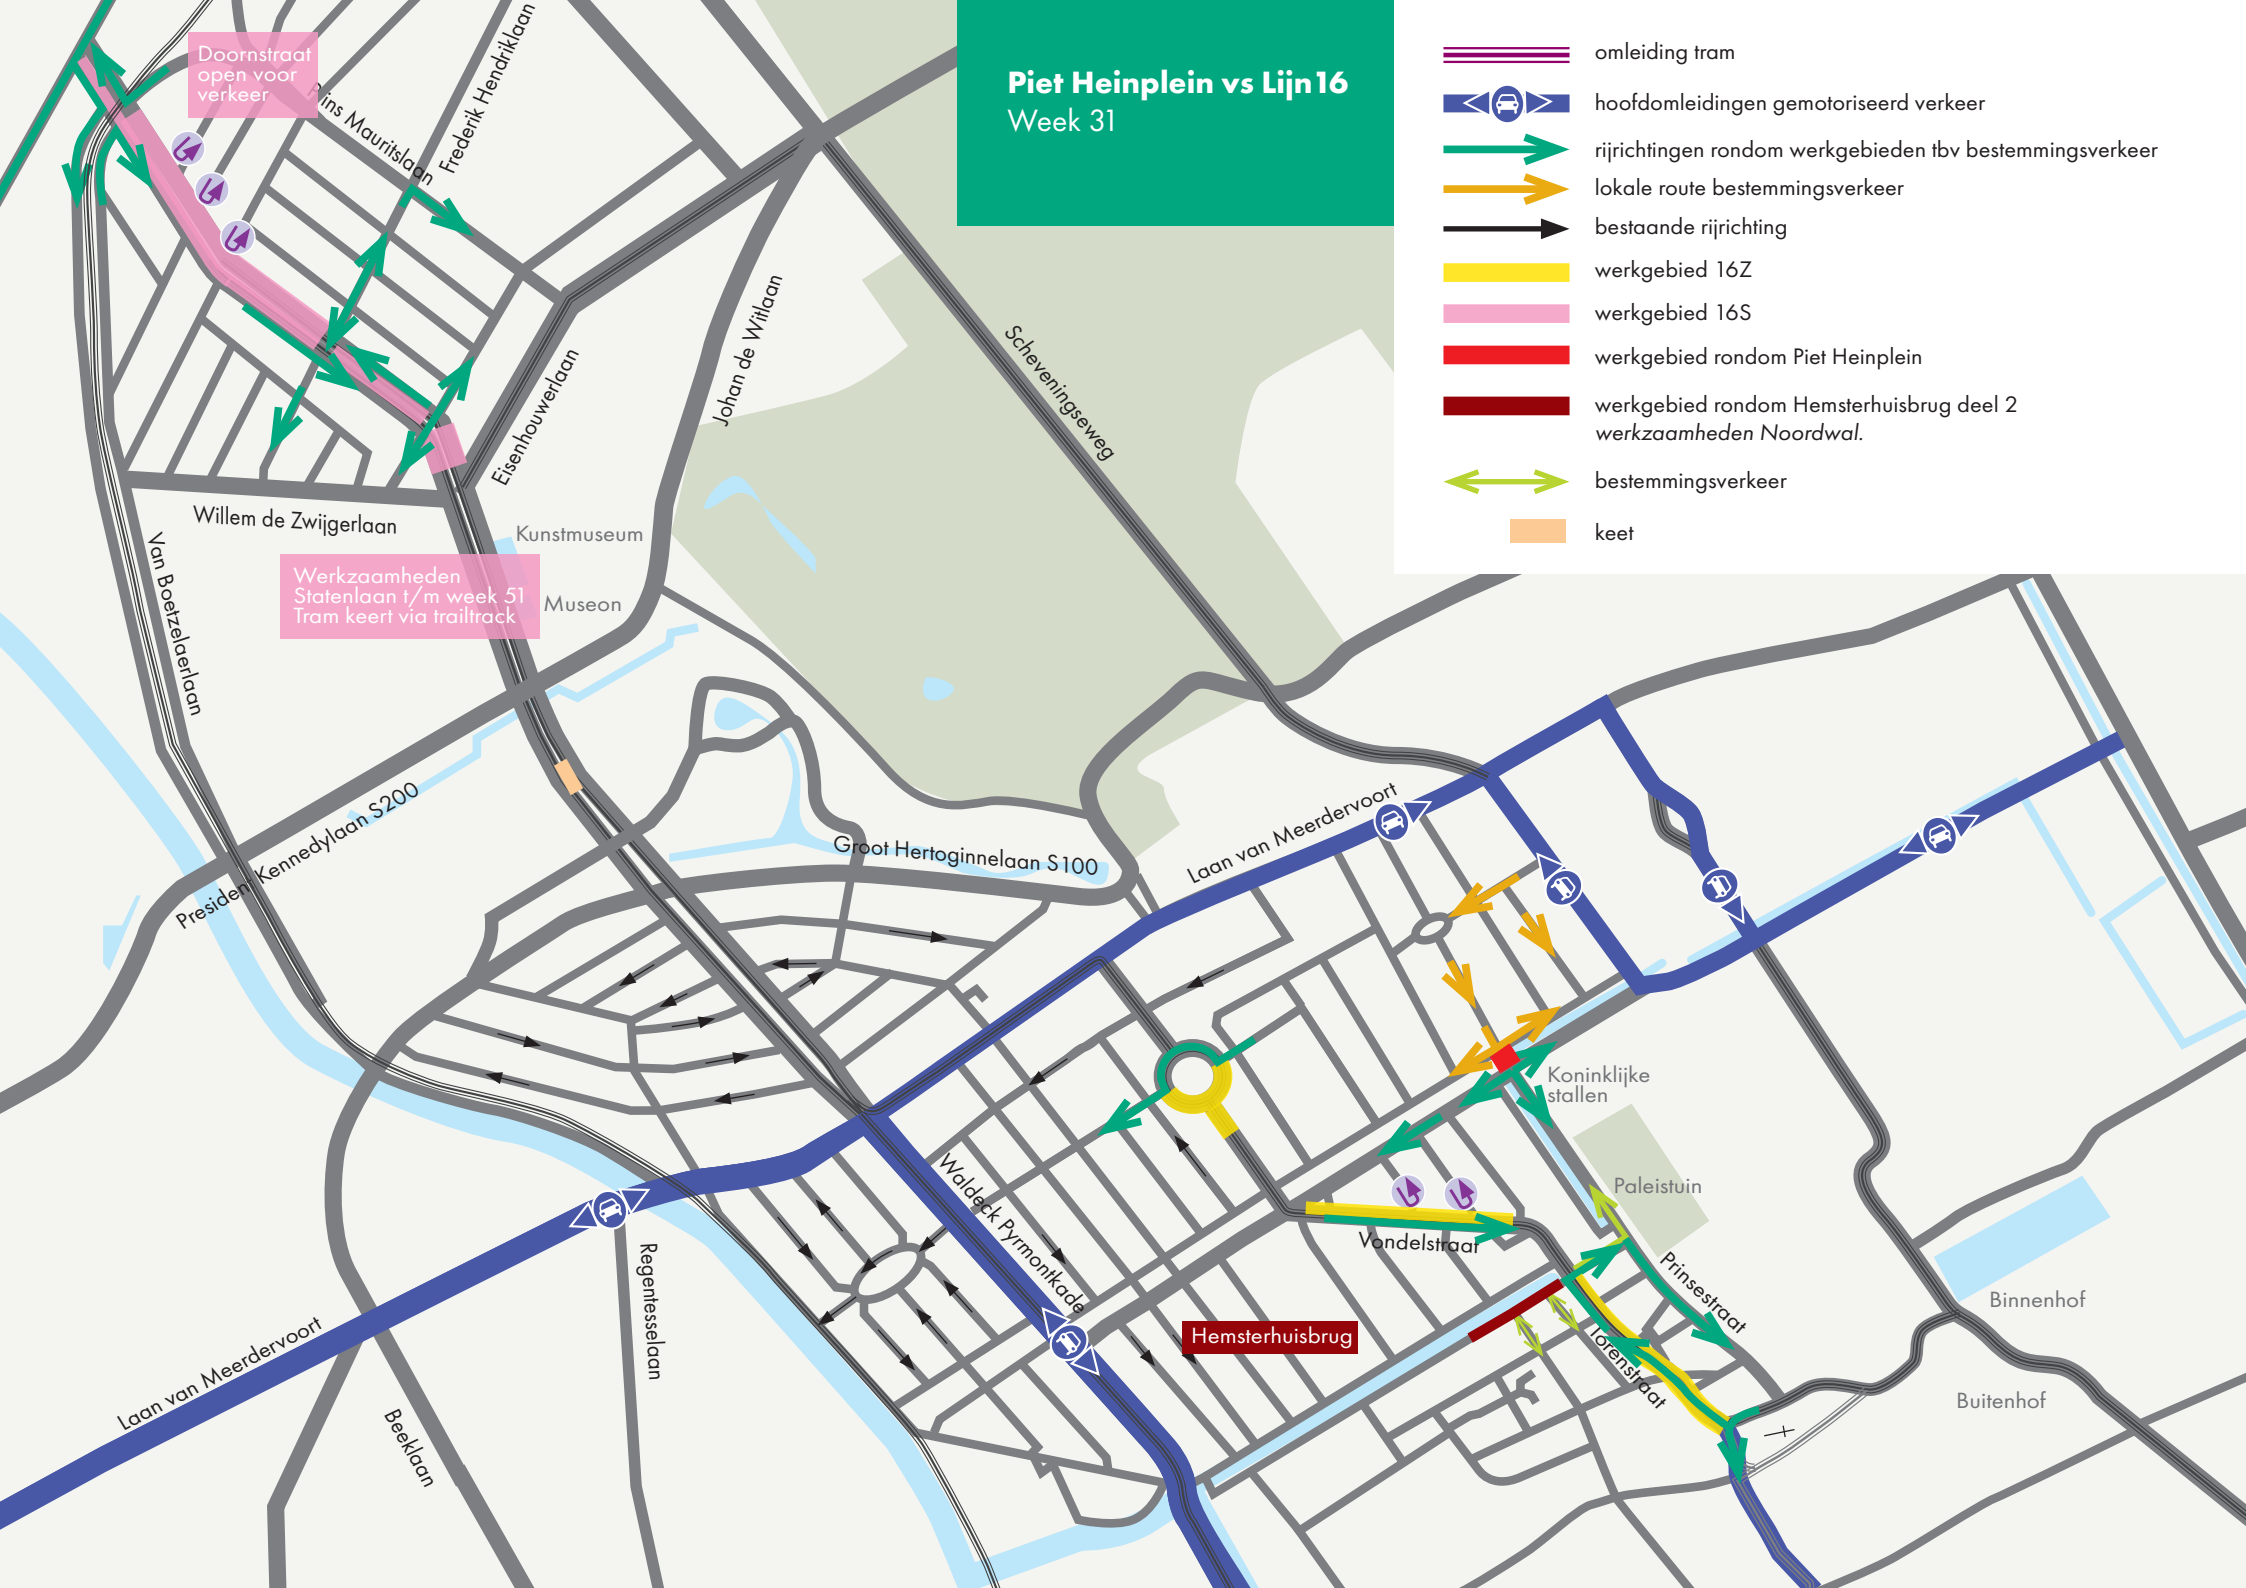

Piet Heinplein vs Lijn 16

Week 32


- omleiding tram
- hoofdomleidingen gemotoriseerd verkeer
- rijrichtingen rondom werkgebieden tbv bestemmingsverkeer
- lokale route bestemmingsverkeer
- bestaande rijrichting
- werkgebied 16Z
- werkgebied 16S
- werkgebied rondom Piet Heinplein
- werkgebied rondom Hemsterhuisbrug deel 2 werkzaamheden Noordwal.
- bestemmingsverkeer
- keet

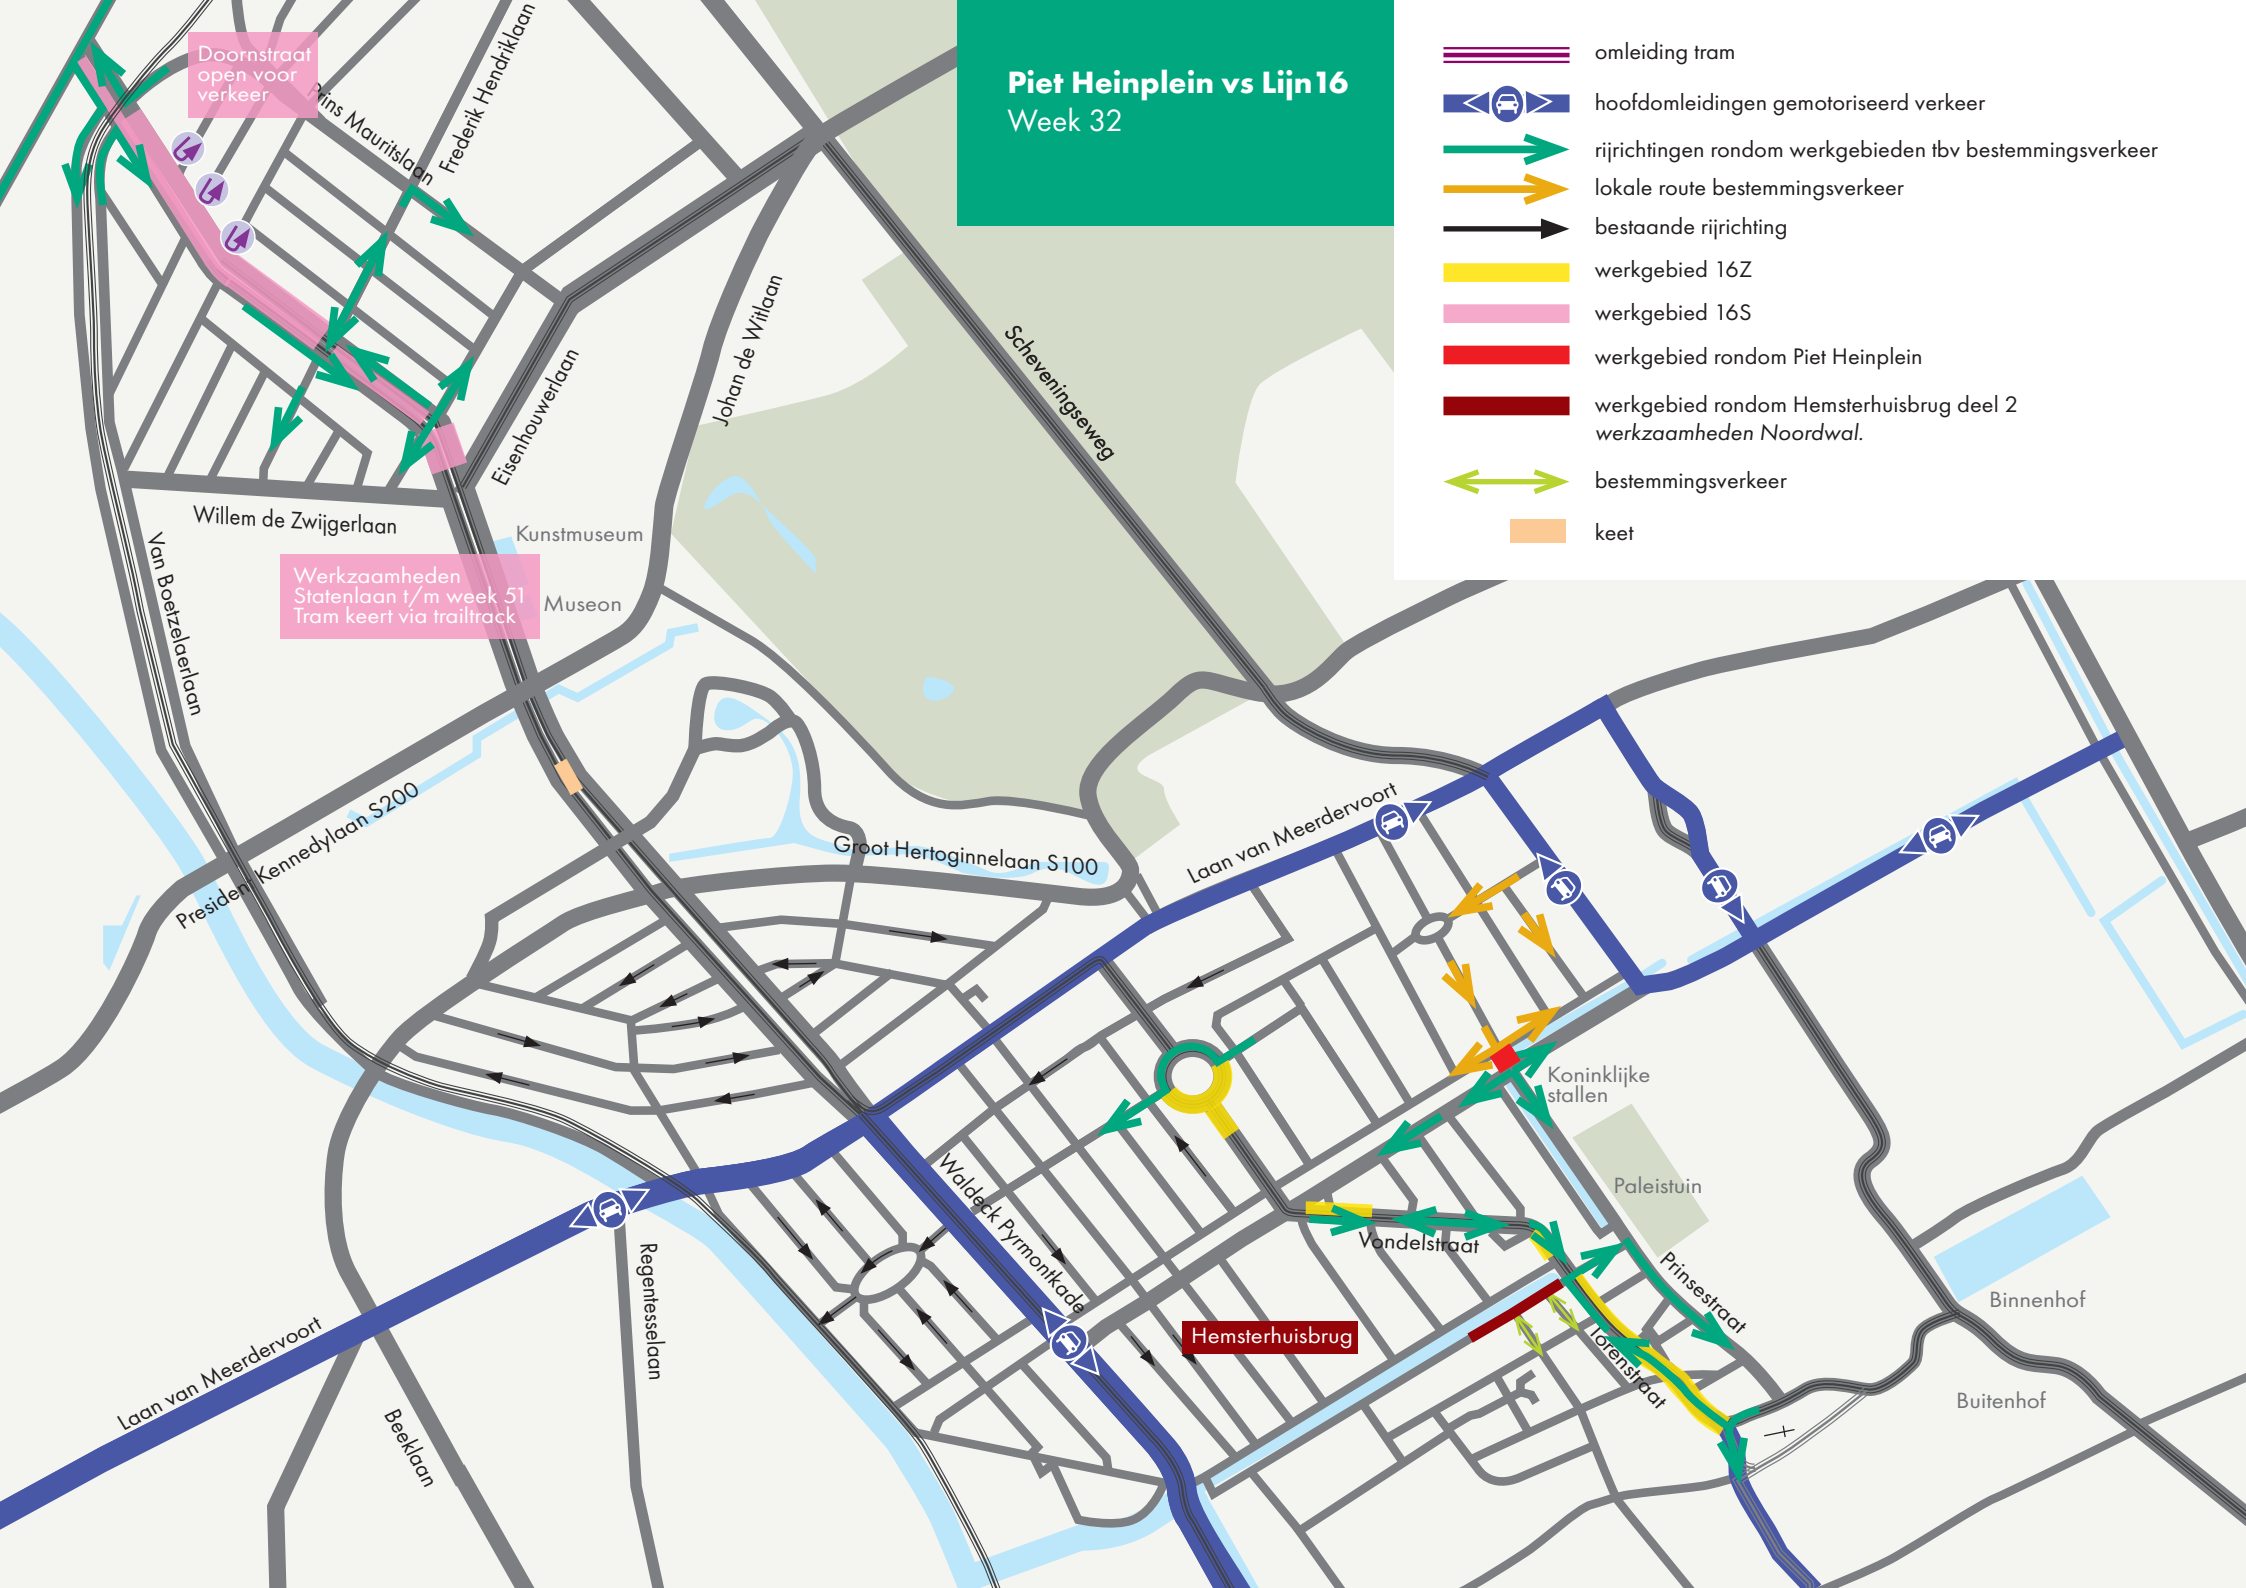

Piet Heinplein vs Lijn 16

Week 33


- omleiding tram
- hoofdomleidingen gemotoriseerd verkeer
- rijrichtingen rondom werkgebieden tbv bestemmingsverkeer
- lokale route bestemmingsverkeer
- bestaande rijrichting
- werkgebied 16Z
- werkgebied 16S
- werkgebied rondom Piet Heinplein
- werkgebied rondom Hemsterhuisbrug deel 2 werkzaamheden Noordwal.
- bestemmingsverkeer
- keet

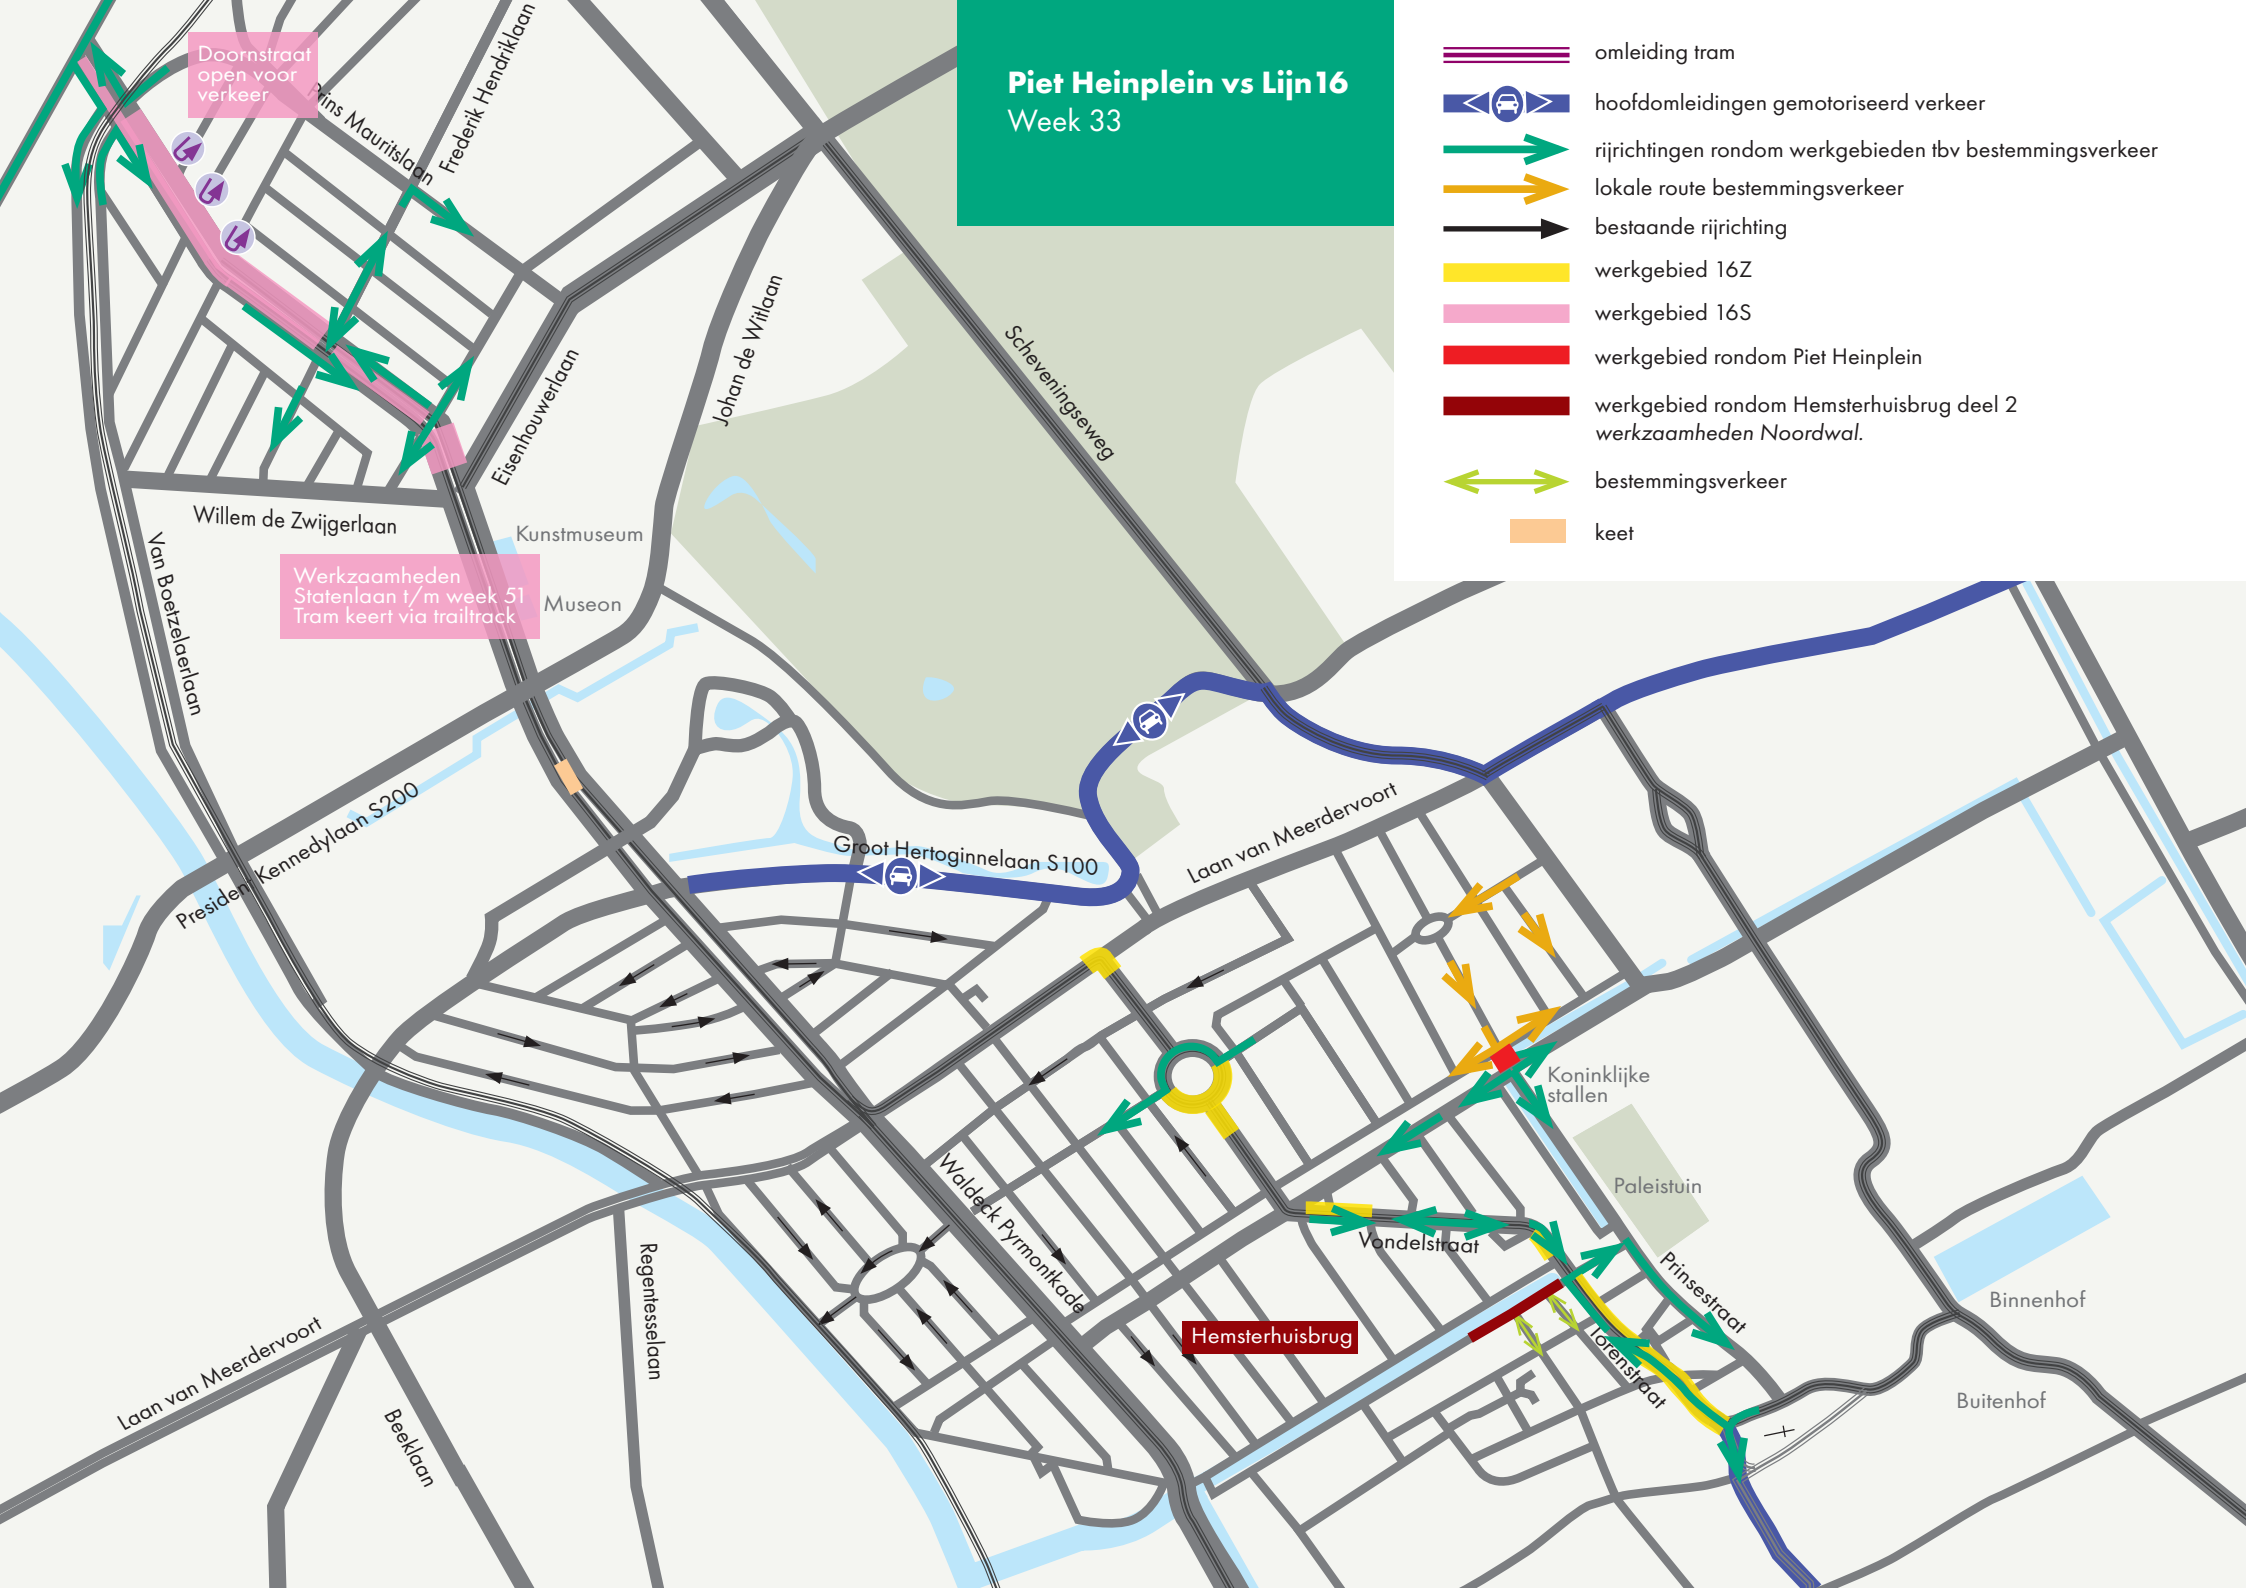

Piet Heinplein vs Lijn 16

Week 34


- omleiding tram
- hoofdomleidingen gemotoriseerd verkeer
- rijrichtingen rondom werkgebieden tbv bestemmingsverkeer
- lokale route bestemmingsverkeer
- bestaande rijrichting
- werkgebied 16Z
- werkgebied 16S
- werkgebied rondom Piet Heinplein
- werkgebied rondom Hemsterhuisbrug deel 2 werkzaamheden Noordwal.
- bestemmingsverkeer
- keet

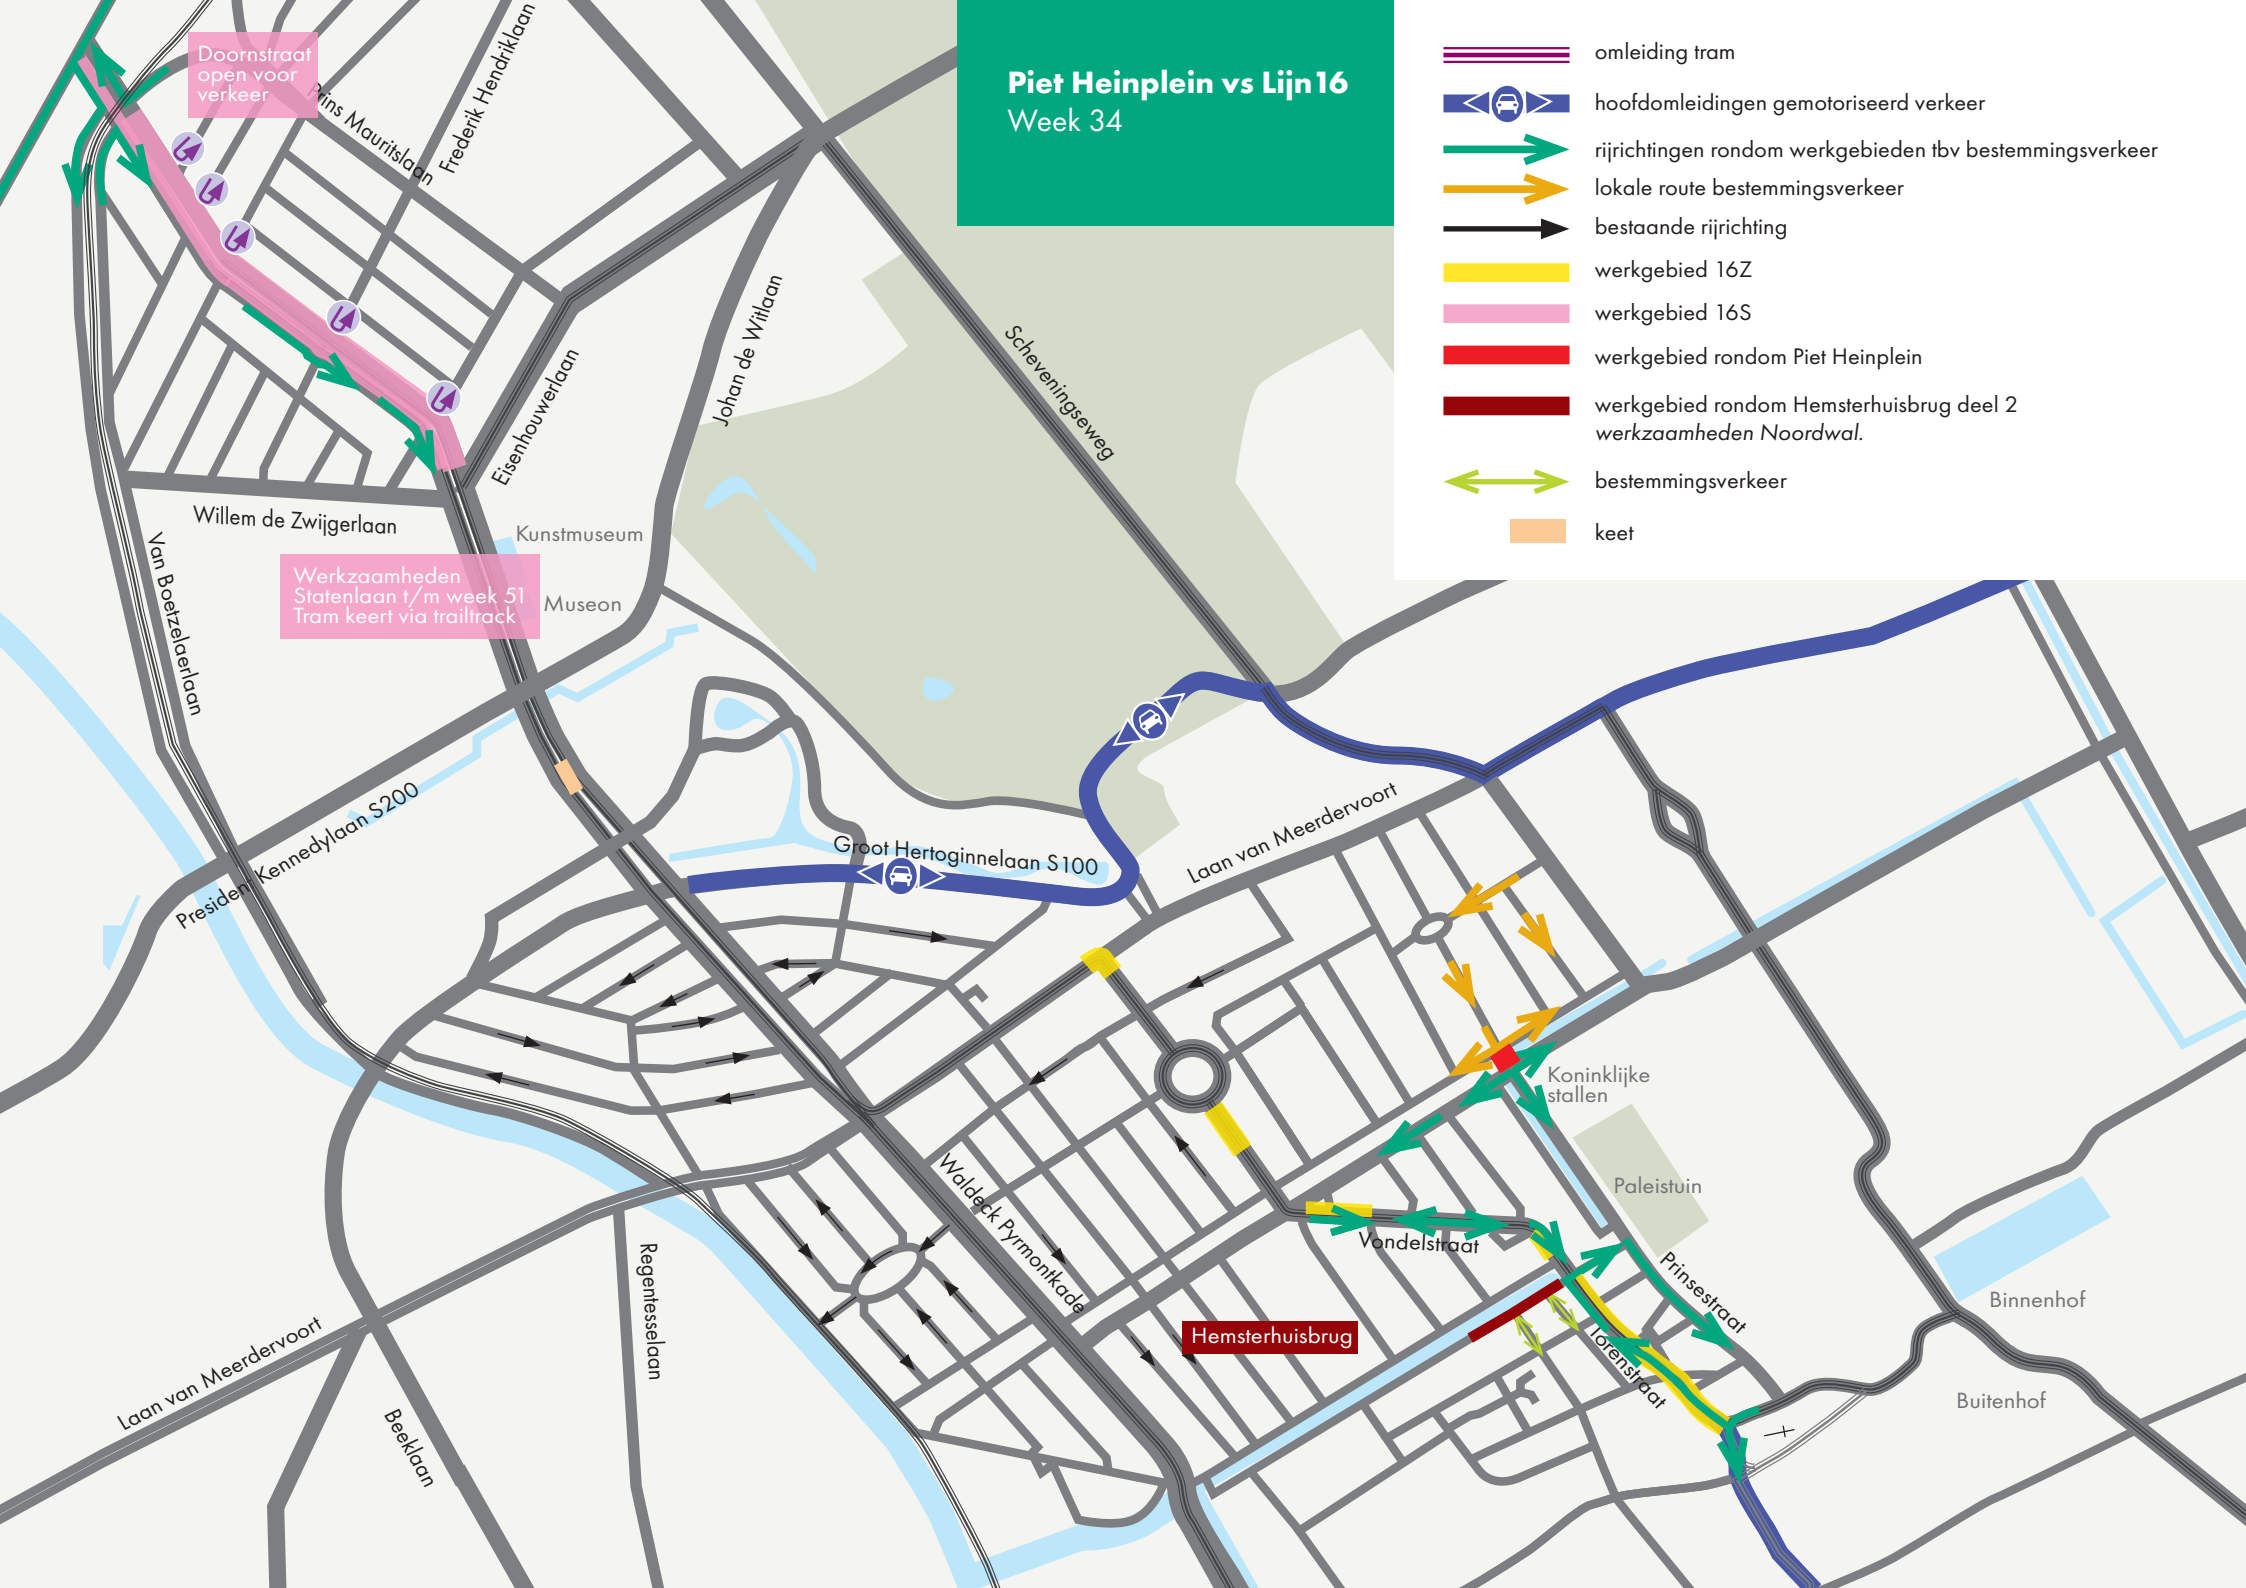

Piet Heinplein vs Lijn 16

Week 35


- omleiding tram
- hoofdomleidingen gemotoriseerd verkeer
- rijrichtingen rondom werkgebieden tbv bestemmingsverkeer
- lokale route bestemmingsverkeer
- bestaande rijrichting
- werkgebied 16Z
- werkgebied 16S
- werkgebied rondom Piet Heinplein
- werkgebied rondom Hemsterhuisbrug deel 2 werkzaamheden Noordwal.
- bestemmingsverkeer
- keet

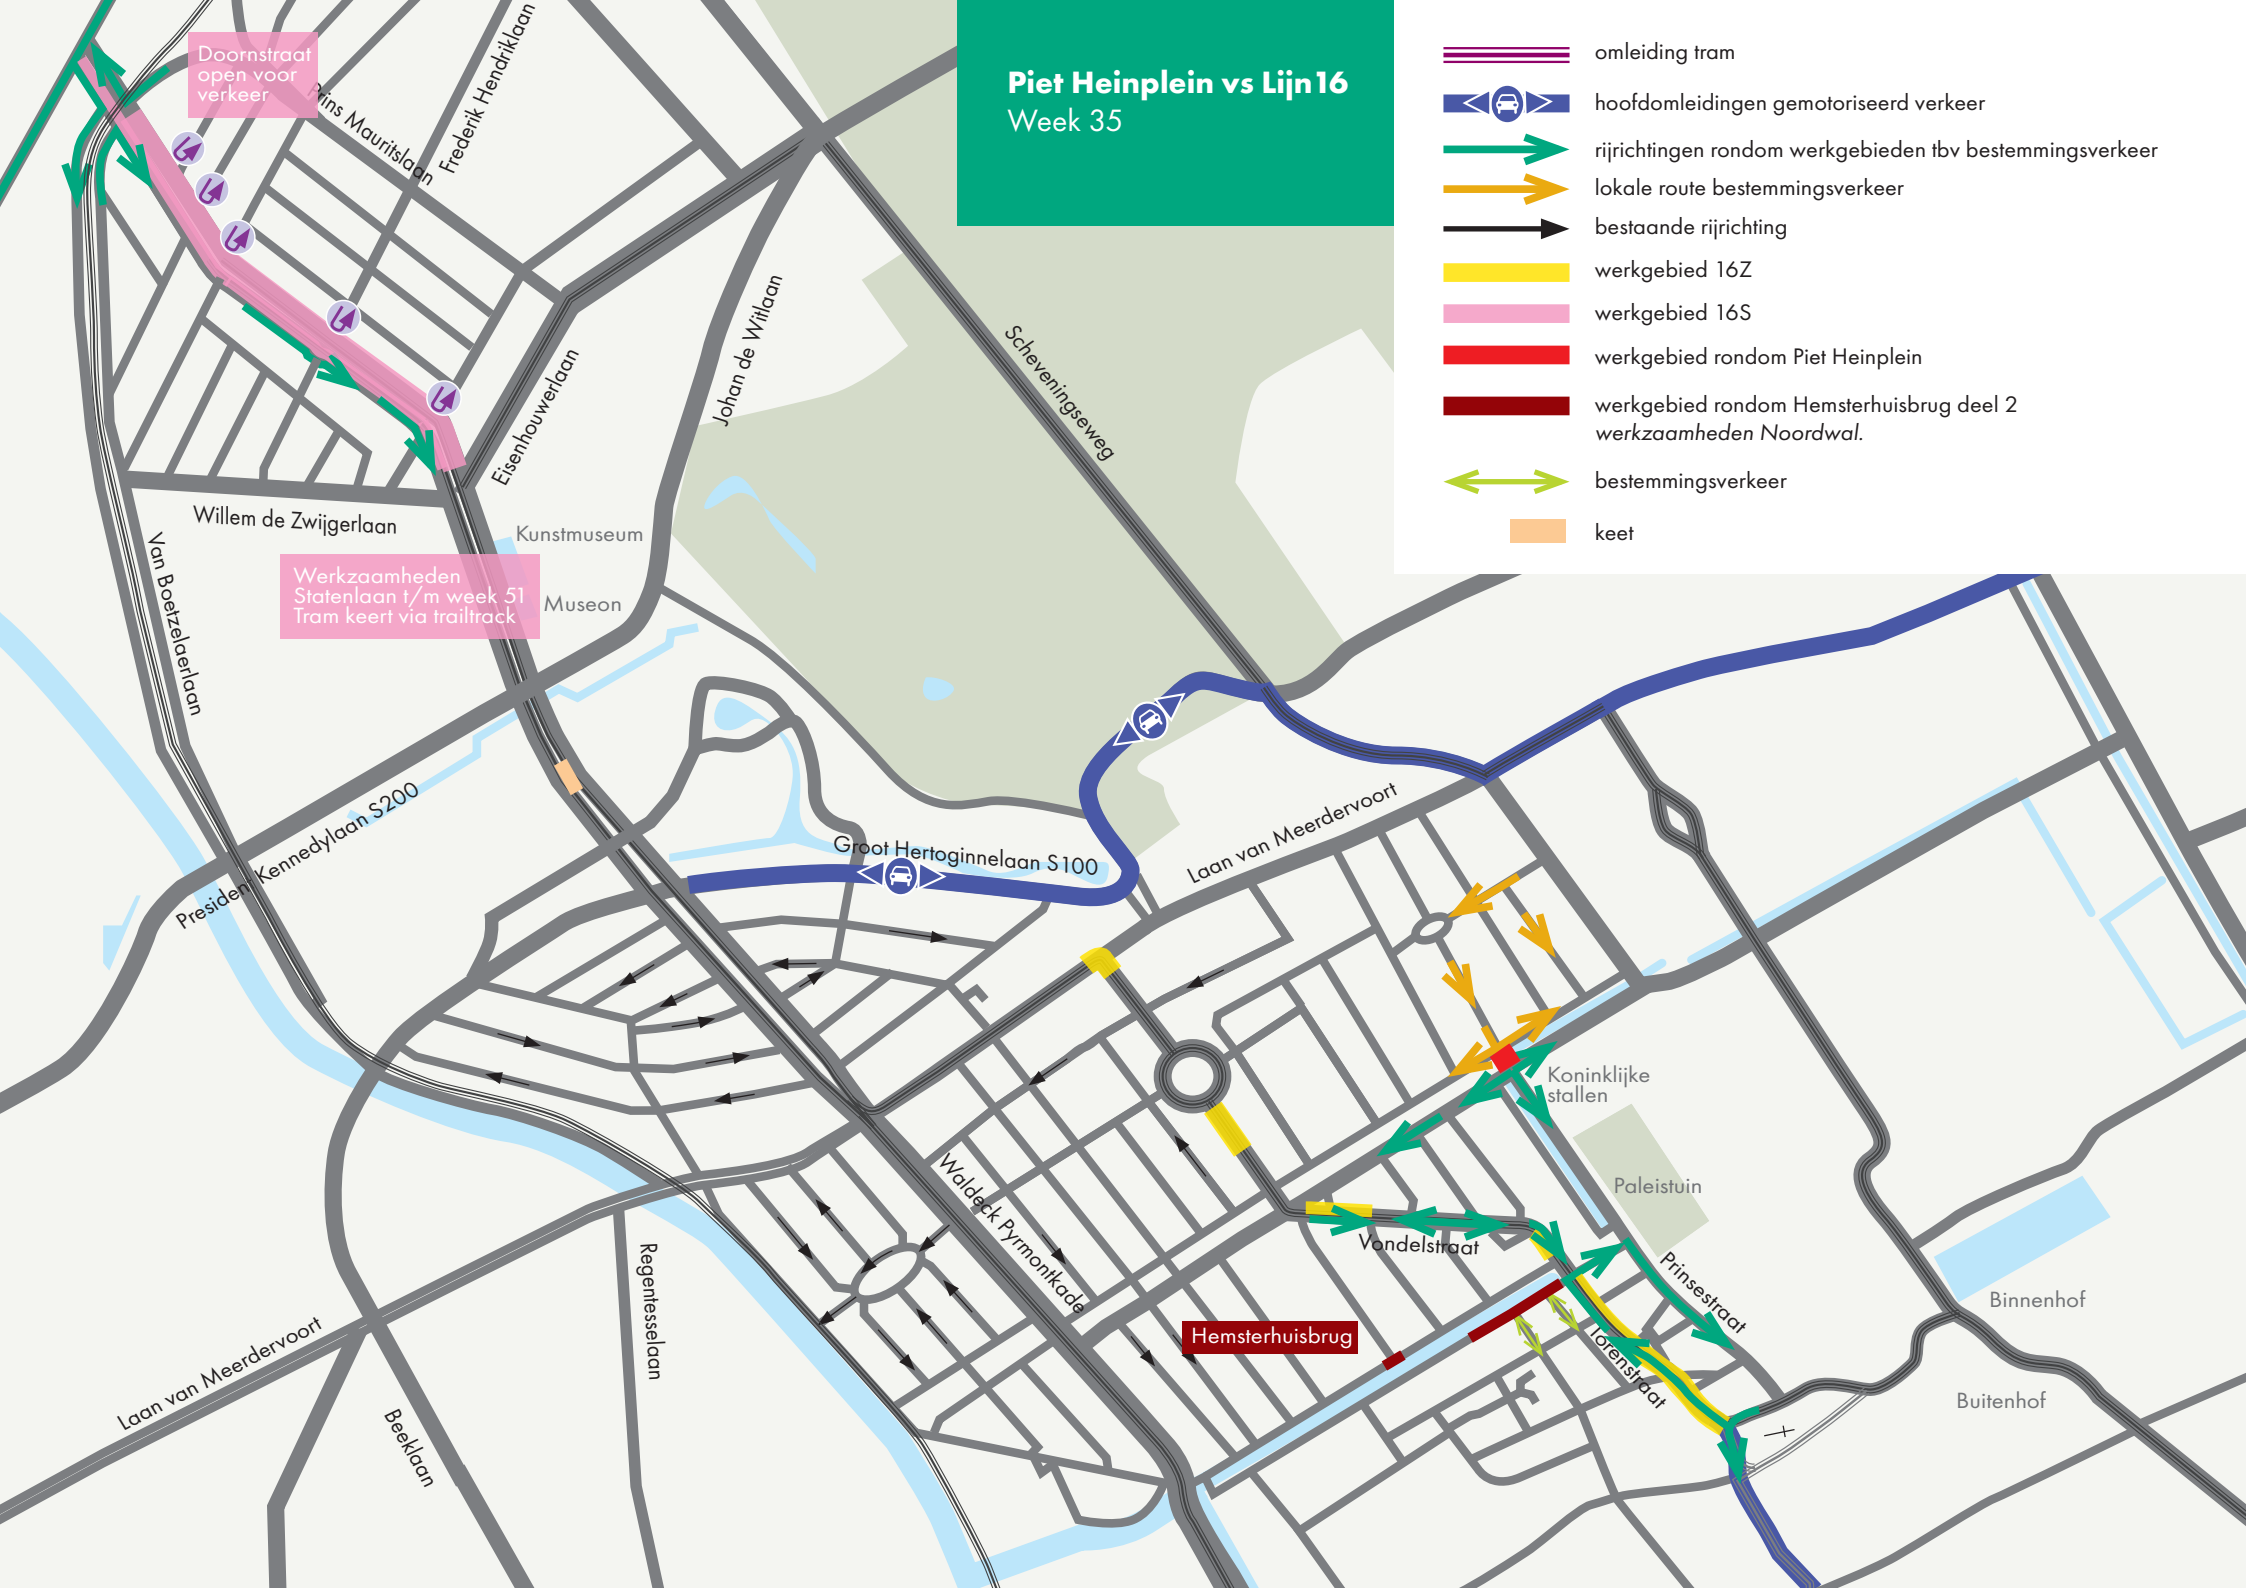

Piet Heinplein vs Lijn 16

Week 36


- omleiding tram
- hoofdomleidingen gemotoriseerd verkeer
- rijrichtingen rondom werkgebieden tbv bestemmingsverkeer
- lokale route bestemmingsverkeer
- bestaande rijrichting
- werkgebied 16Z
- werkgebied 16S
- werkgebied rondom Piet Heinplein
- werkgebied rondom Hemsterhuisbrug deel 2 werkzaamheden Noordwal.
- bestemmingsverkeer
- keet

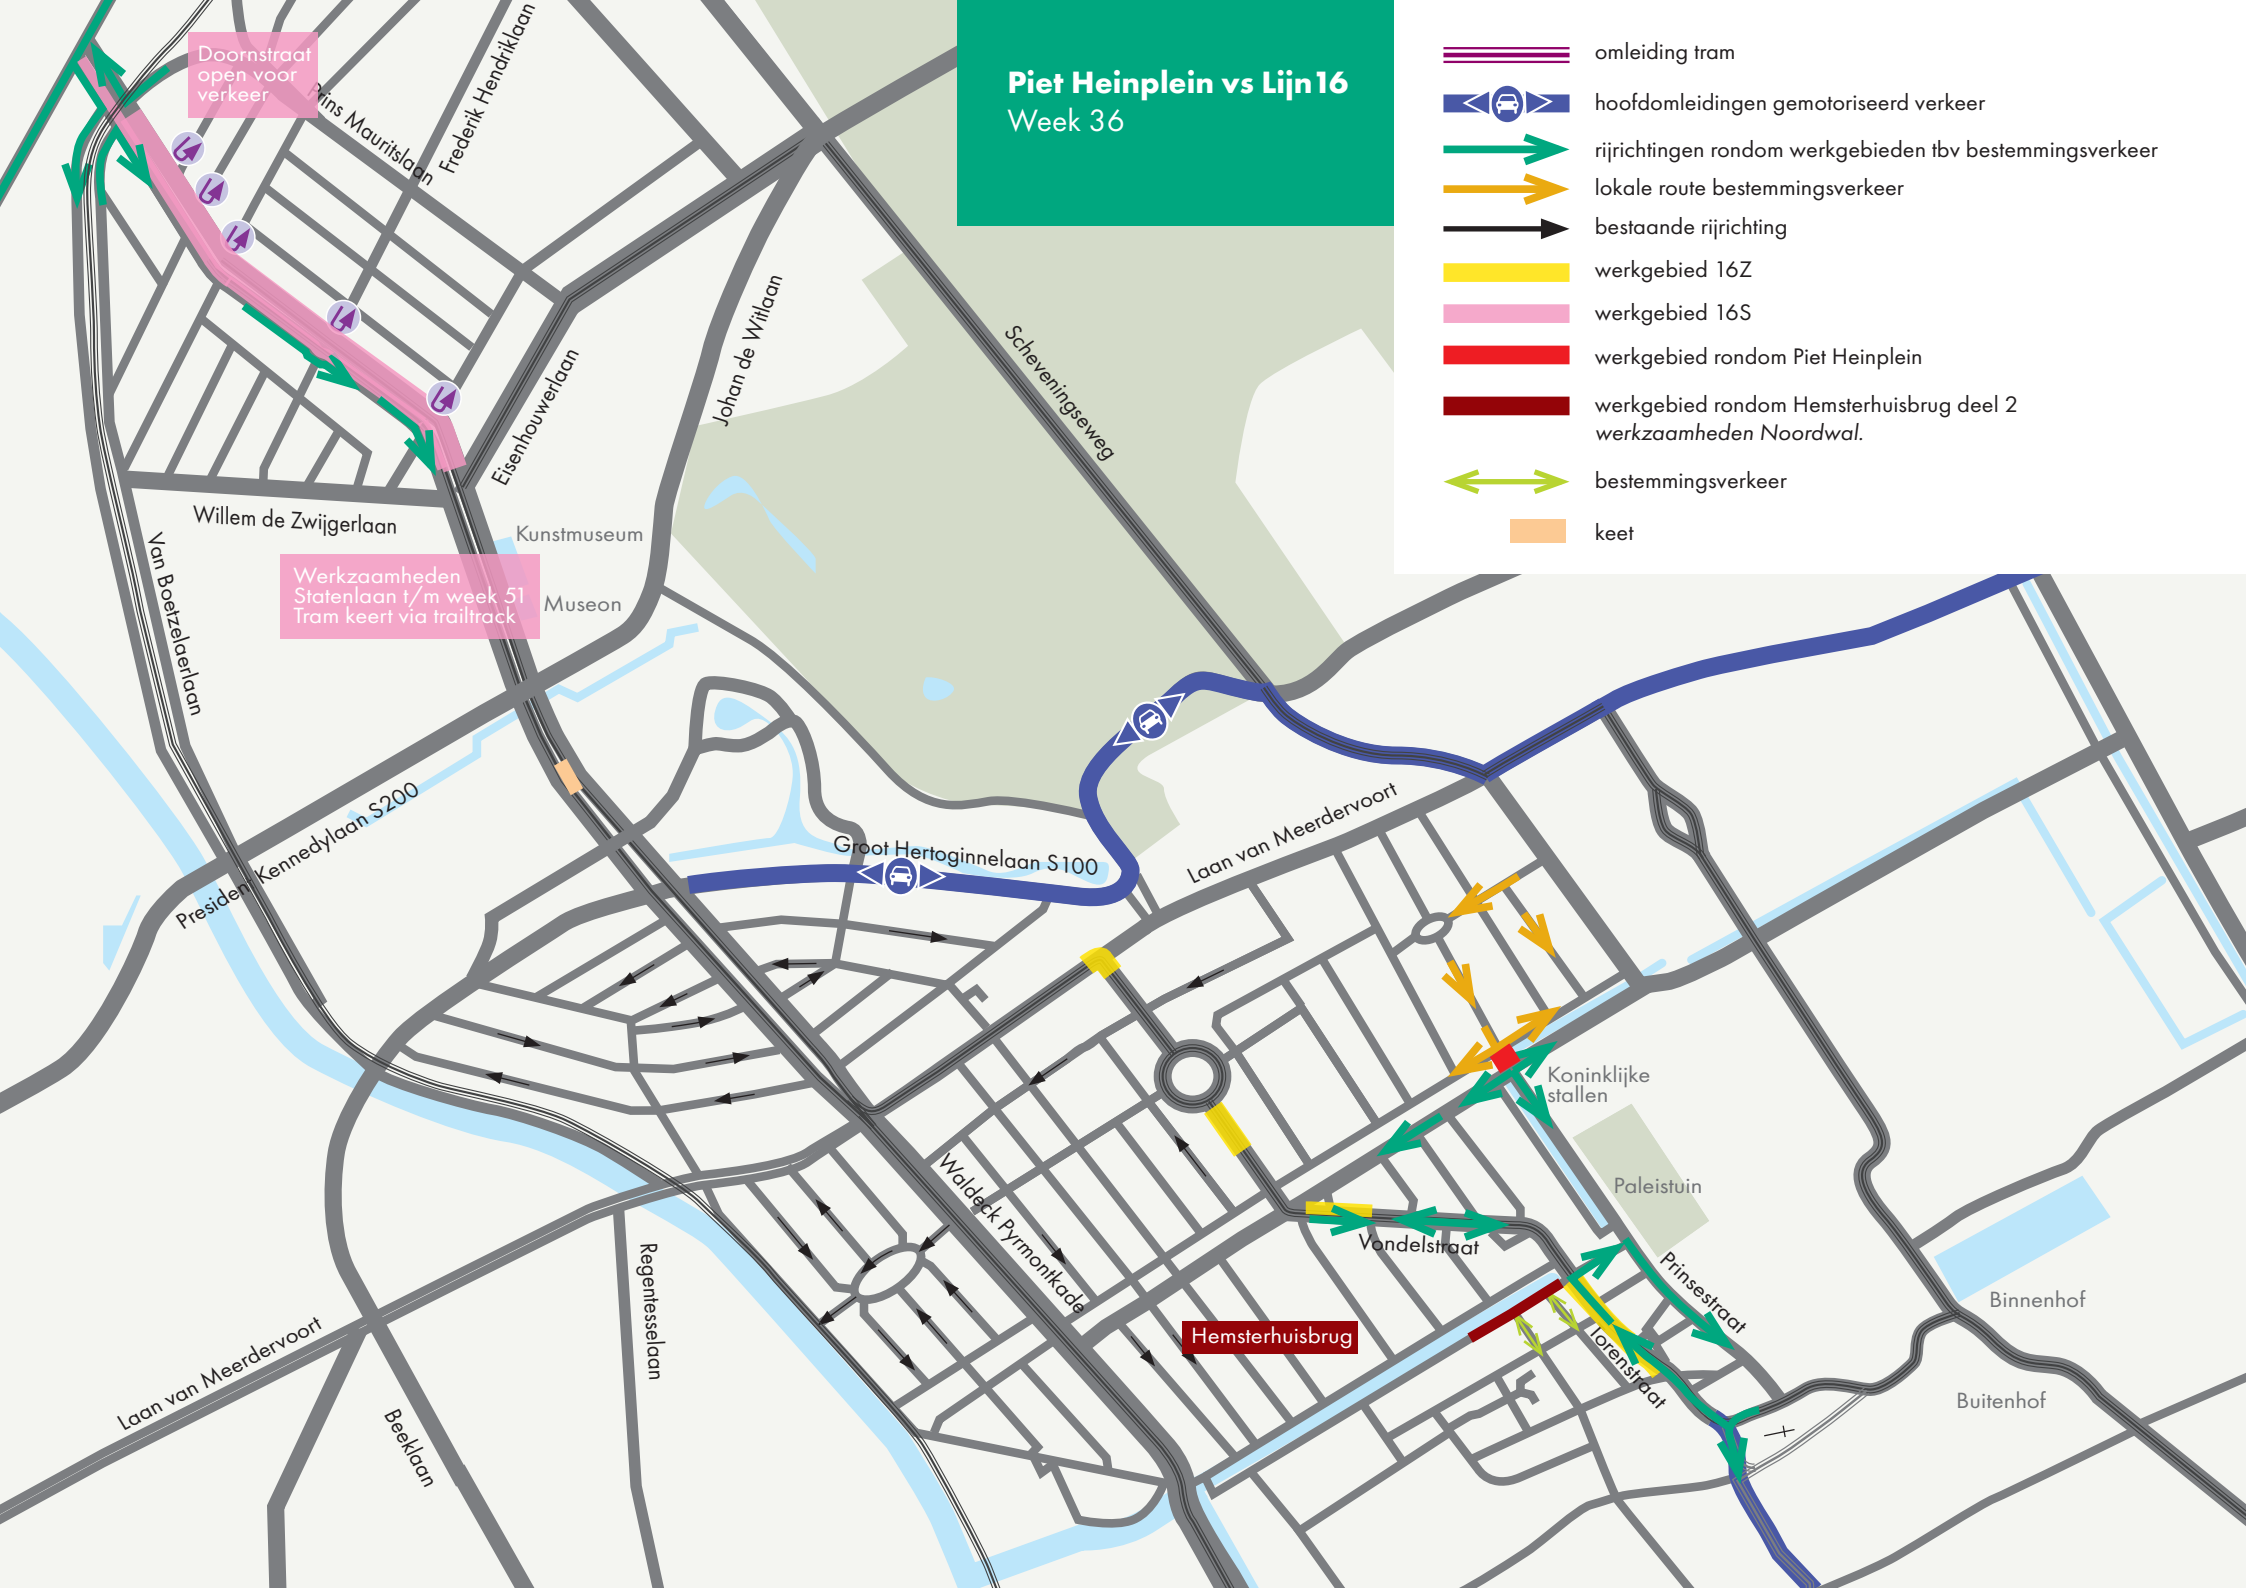

Piet Heinplein vs Lijn 16

Week 37


- omleiding tram
- hoofdomleidingen gemotoriseerd verkeer
- rijrichtingen rondom werkgebieden tbv bestemmingsverkeer
- lokale route bestemmingsverkeer
- bestaande rijrichting
- werkgebied 16Z
- werkgebied 16S
- werkgebied rondom Piet Heinplein
- werkgebied rondom Hemsterhuisbrug deel 2 werkzaamheden Noordwal.
- bestemmingsverkeer
- keet

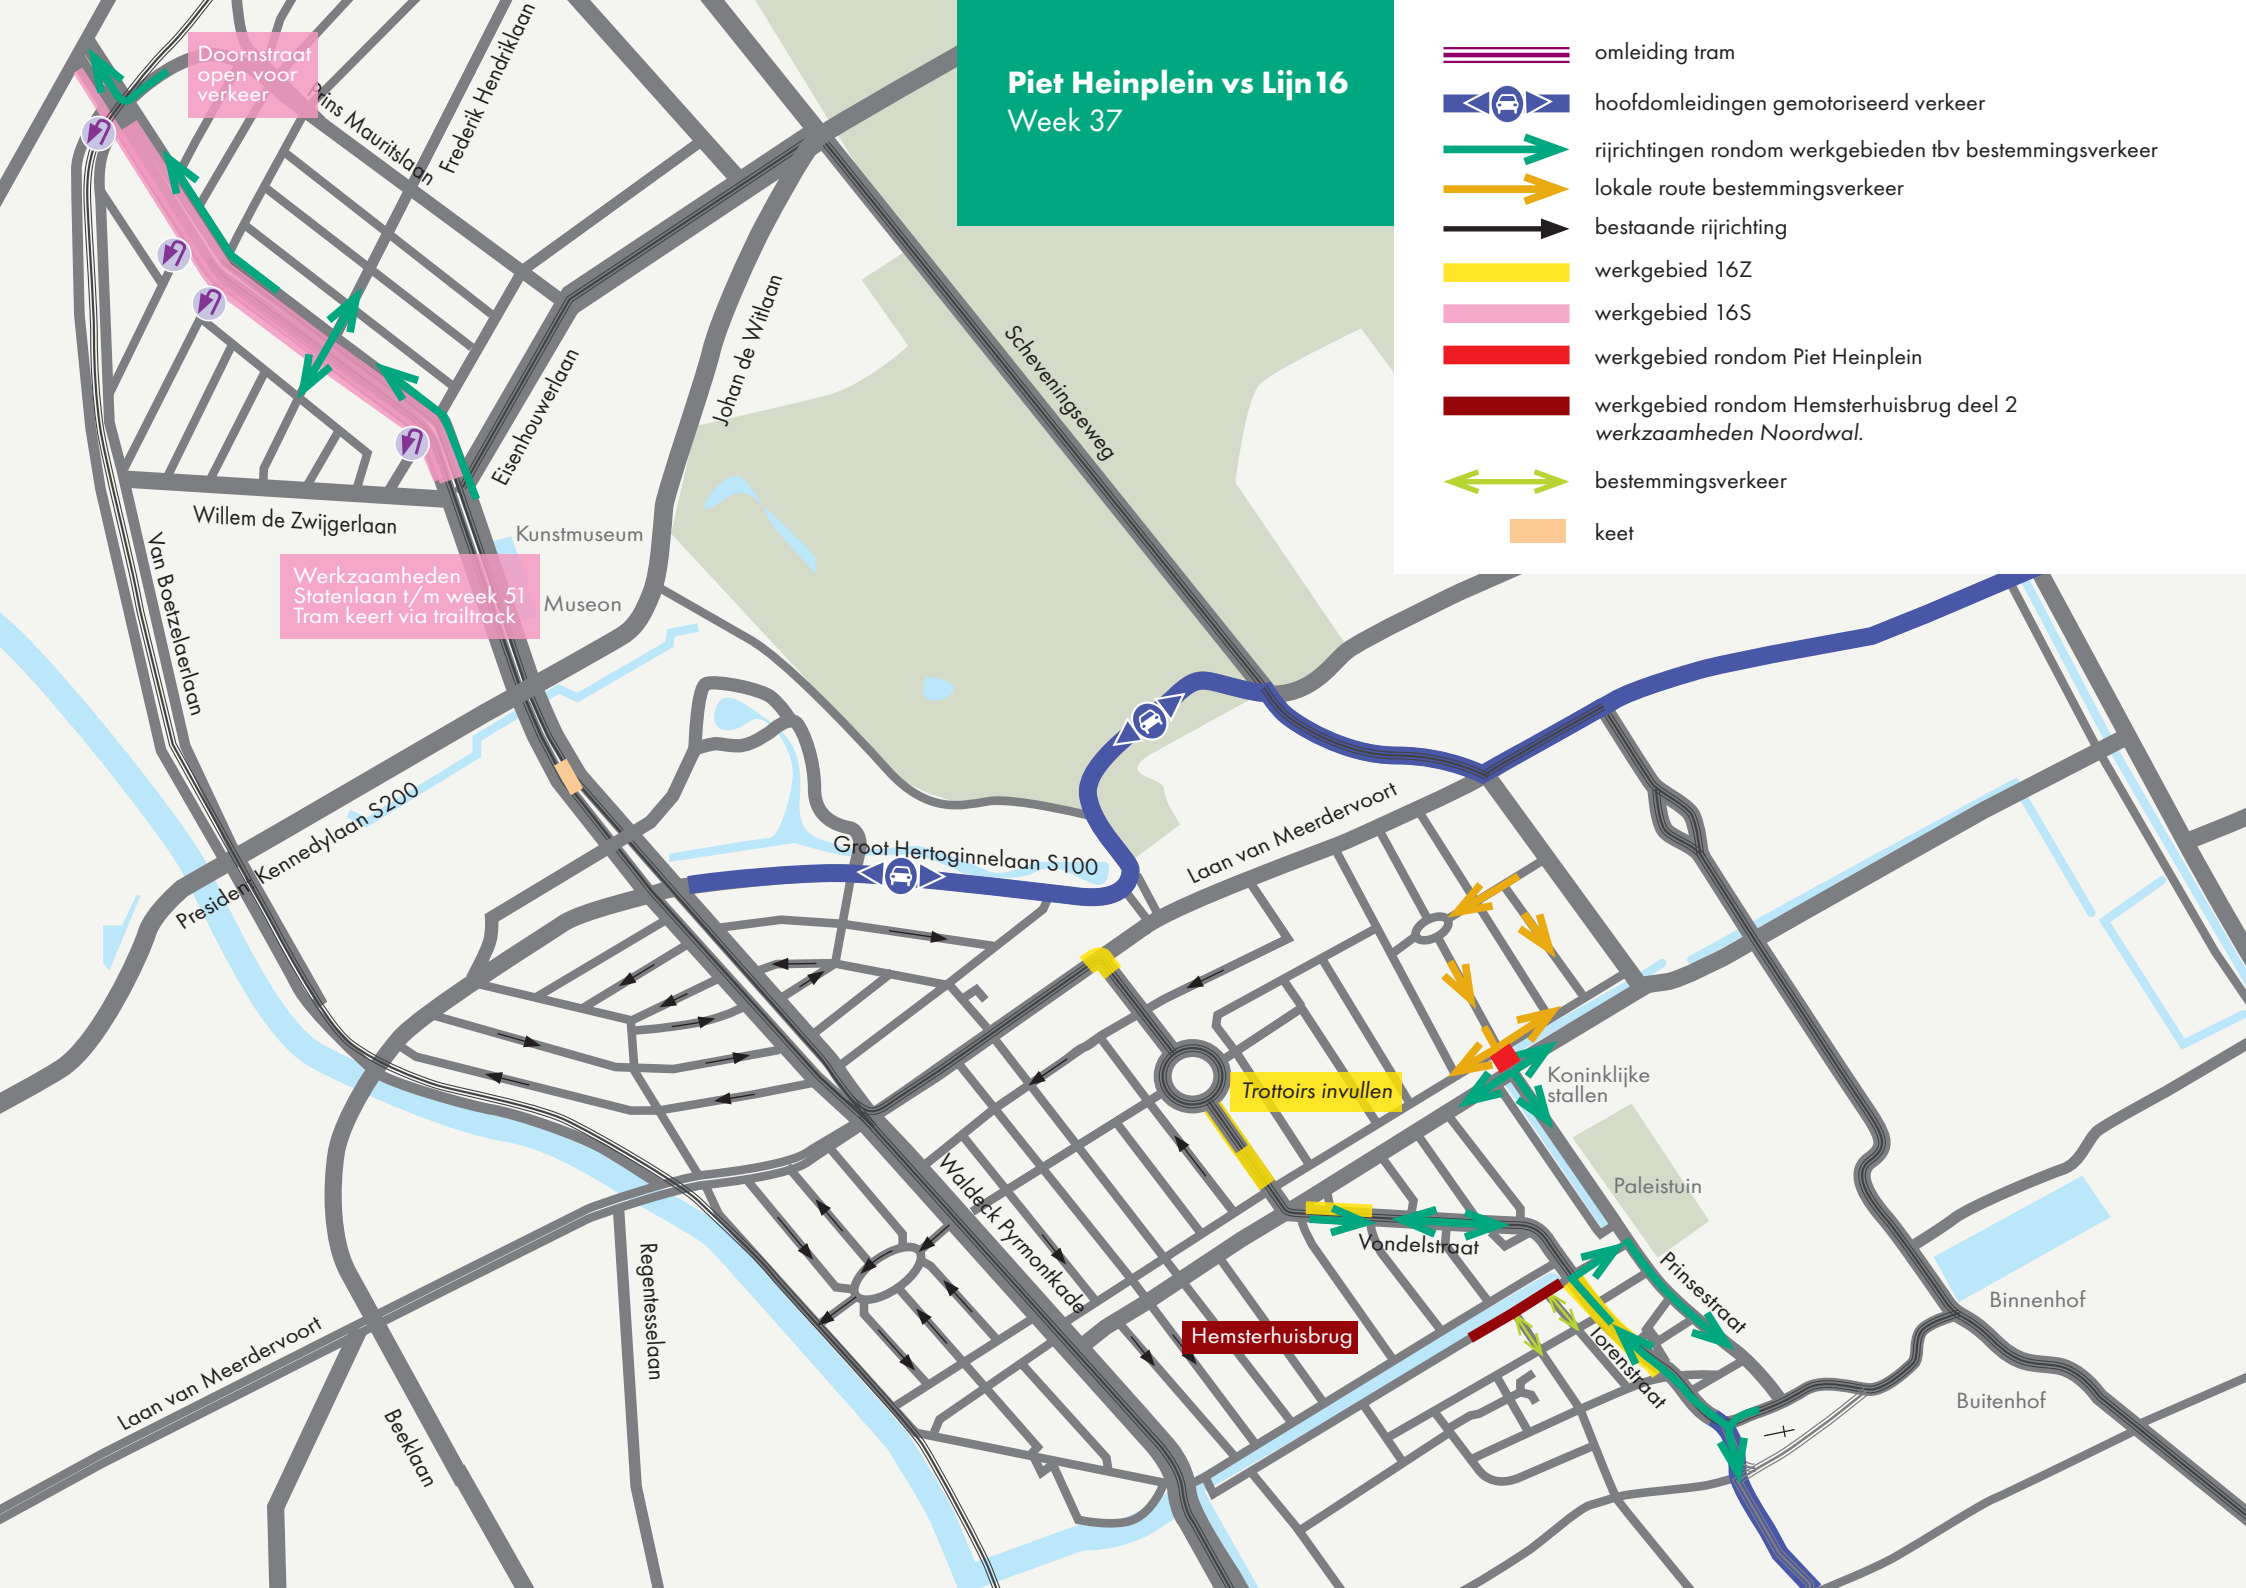

Piet Heinplein vs Lijn 16

Week 38


- omleiding tram
- hoofdomleidingen gemotoriseerd verkeer
- rijrichtingen rondom werkgebieden tbv bestemmingsverkeer
- lokale route bestemmingsverkeer
- bestaande rijrichting
- werkgebied 16Z
- werkgebied 16S
- werkgebied rondom Piet Heinplein
- werkgebied rondom Hemsterhuisbrug deel 2 werkzaamheden Noordwal.
- bestemmingsverkeer
- keet

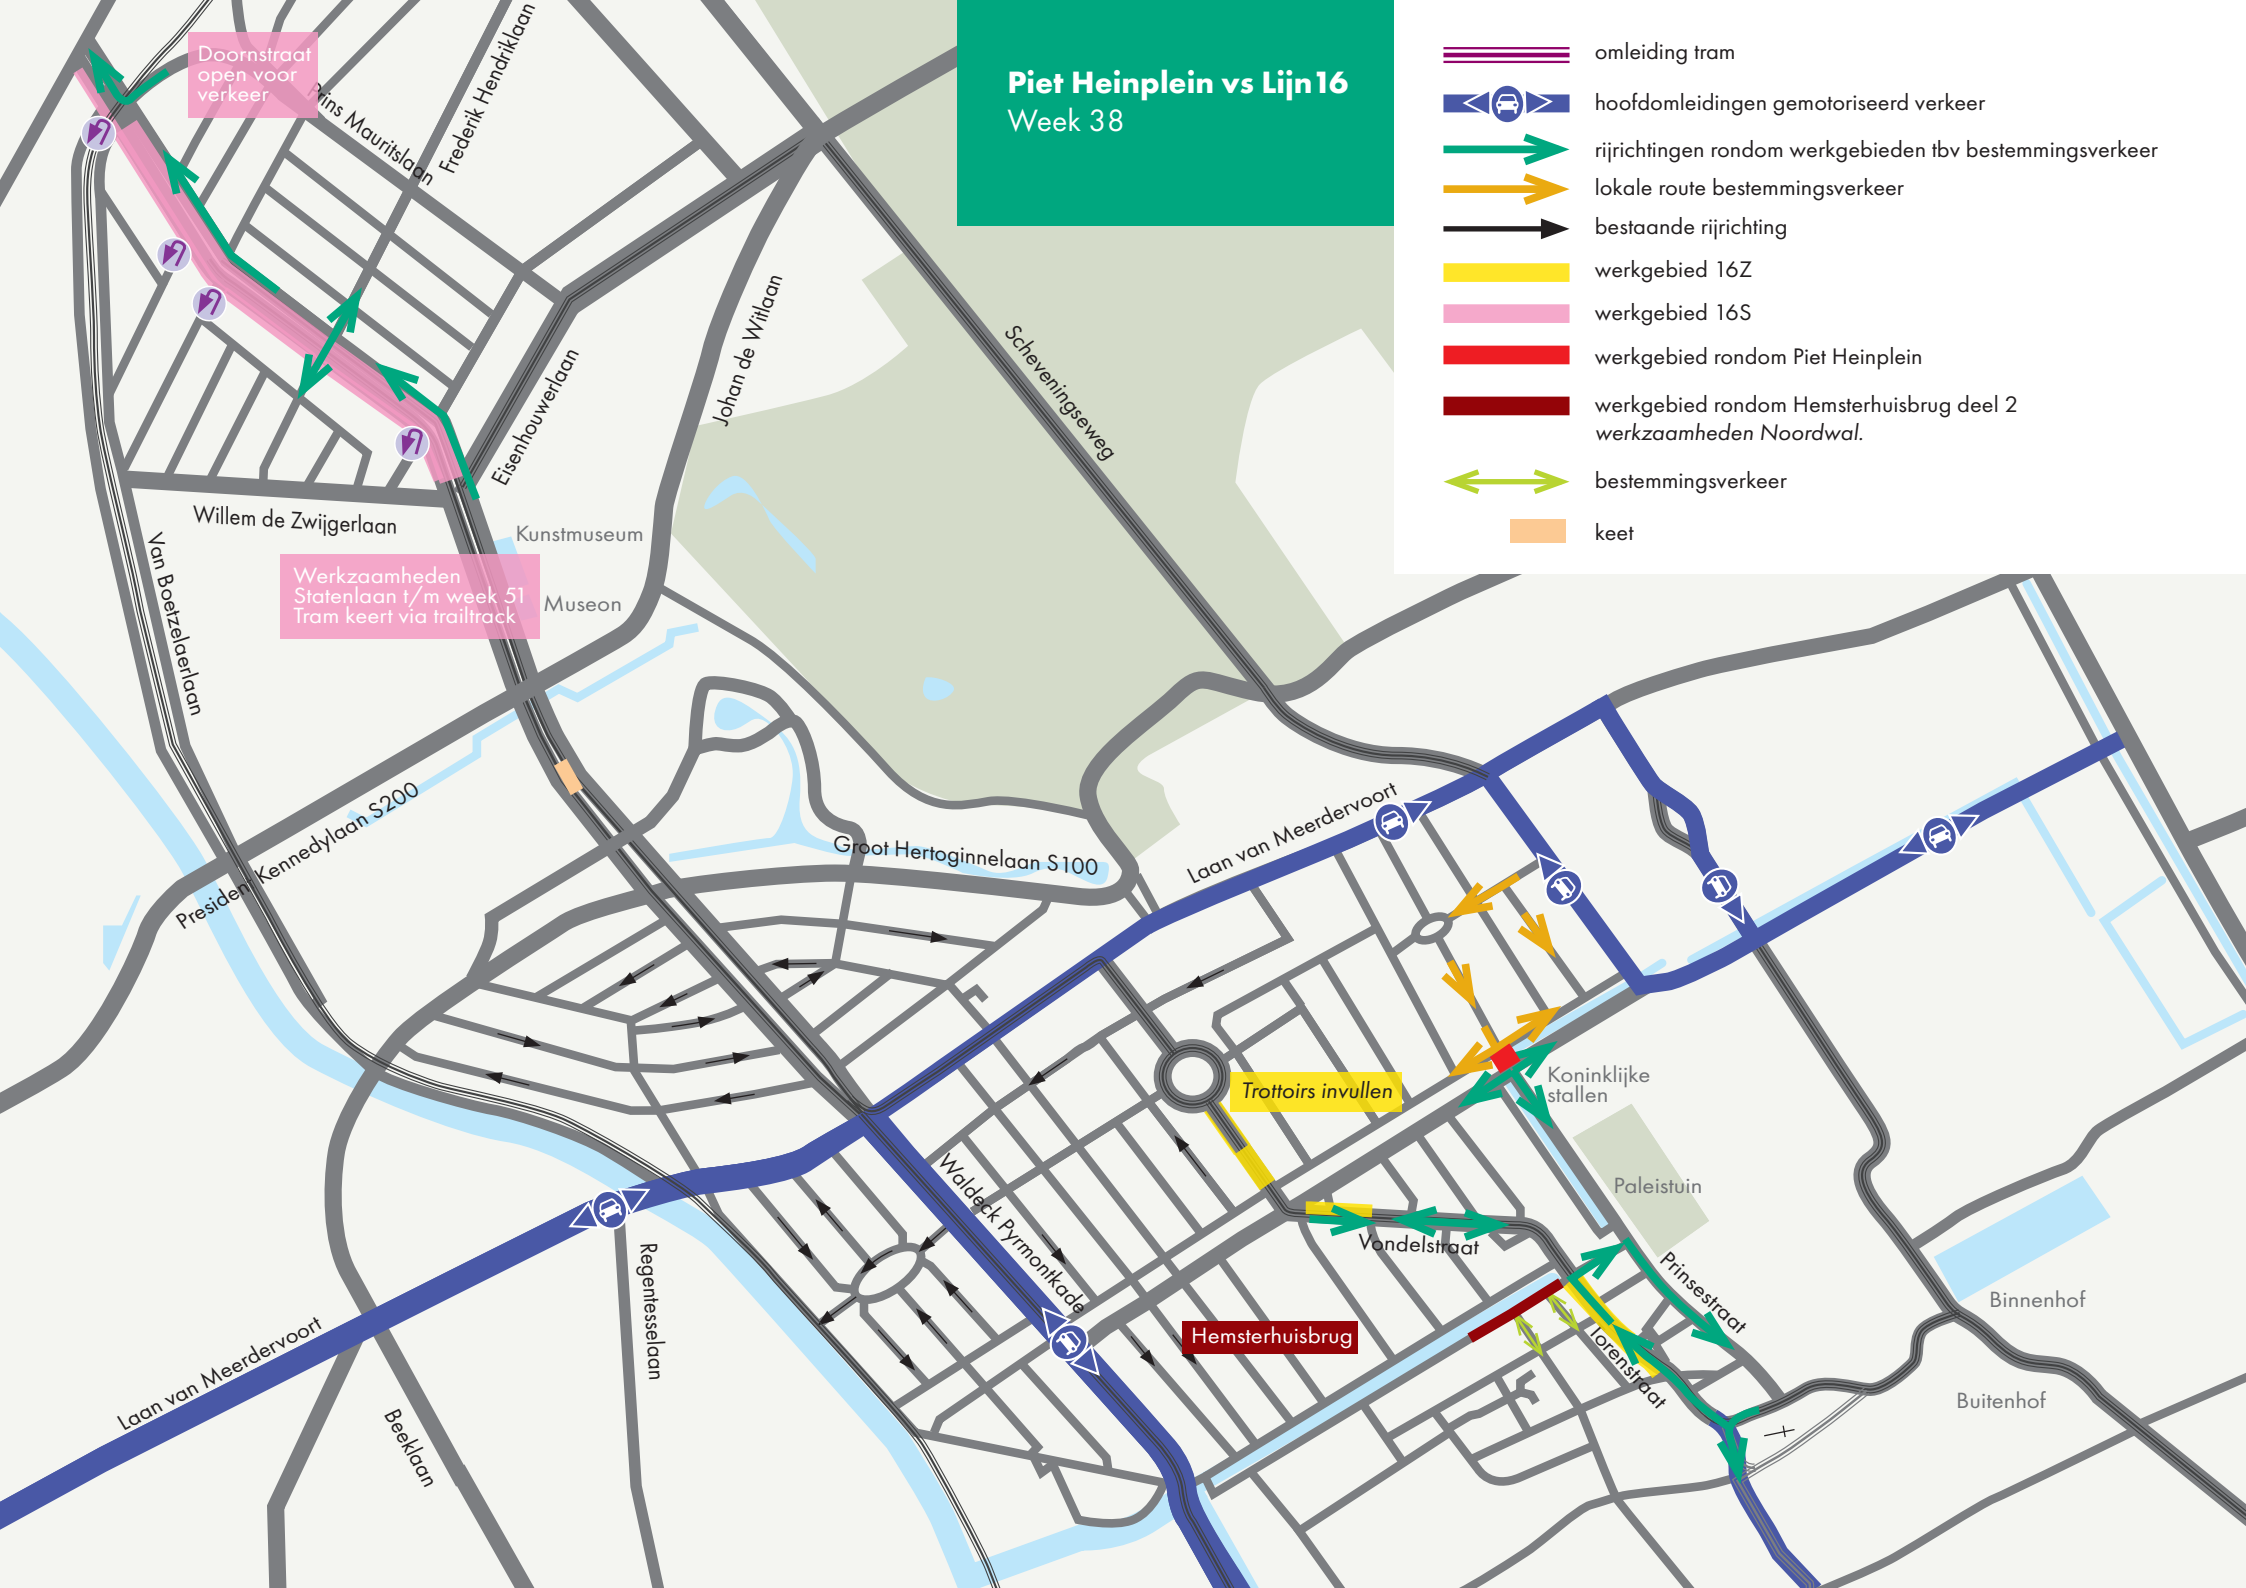

Piet Heinplein vs Lijn 16

Week 39


- omleiding tram
- hoofdomleidingen gemotoriseerd verkeer
- rijrichtingen rondom werkgebieden tbv bestemmingsverkeer
- lokale route bestemmingsverkeer
- bestaande rijrichting
- werkgebied 16Z
- werkgebied 16S
- werkgebied rondom Piet Heinplein
- werkgebied rondom Hemsterhuisbrug deel 2 werkzaamheden Noordwal.
- bestemmingsverkeer
- keet

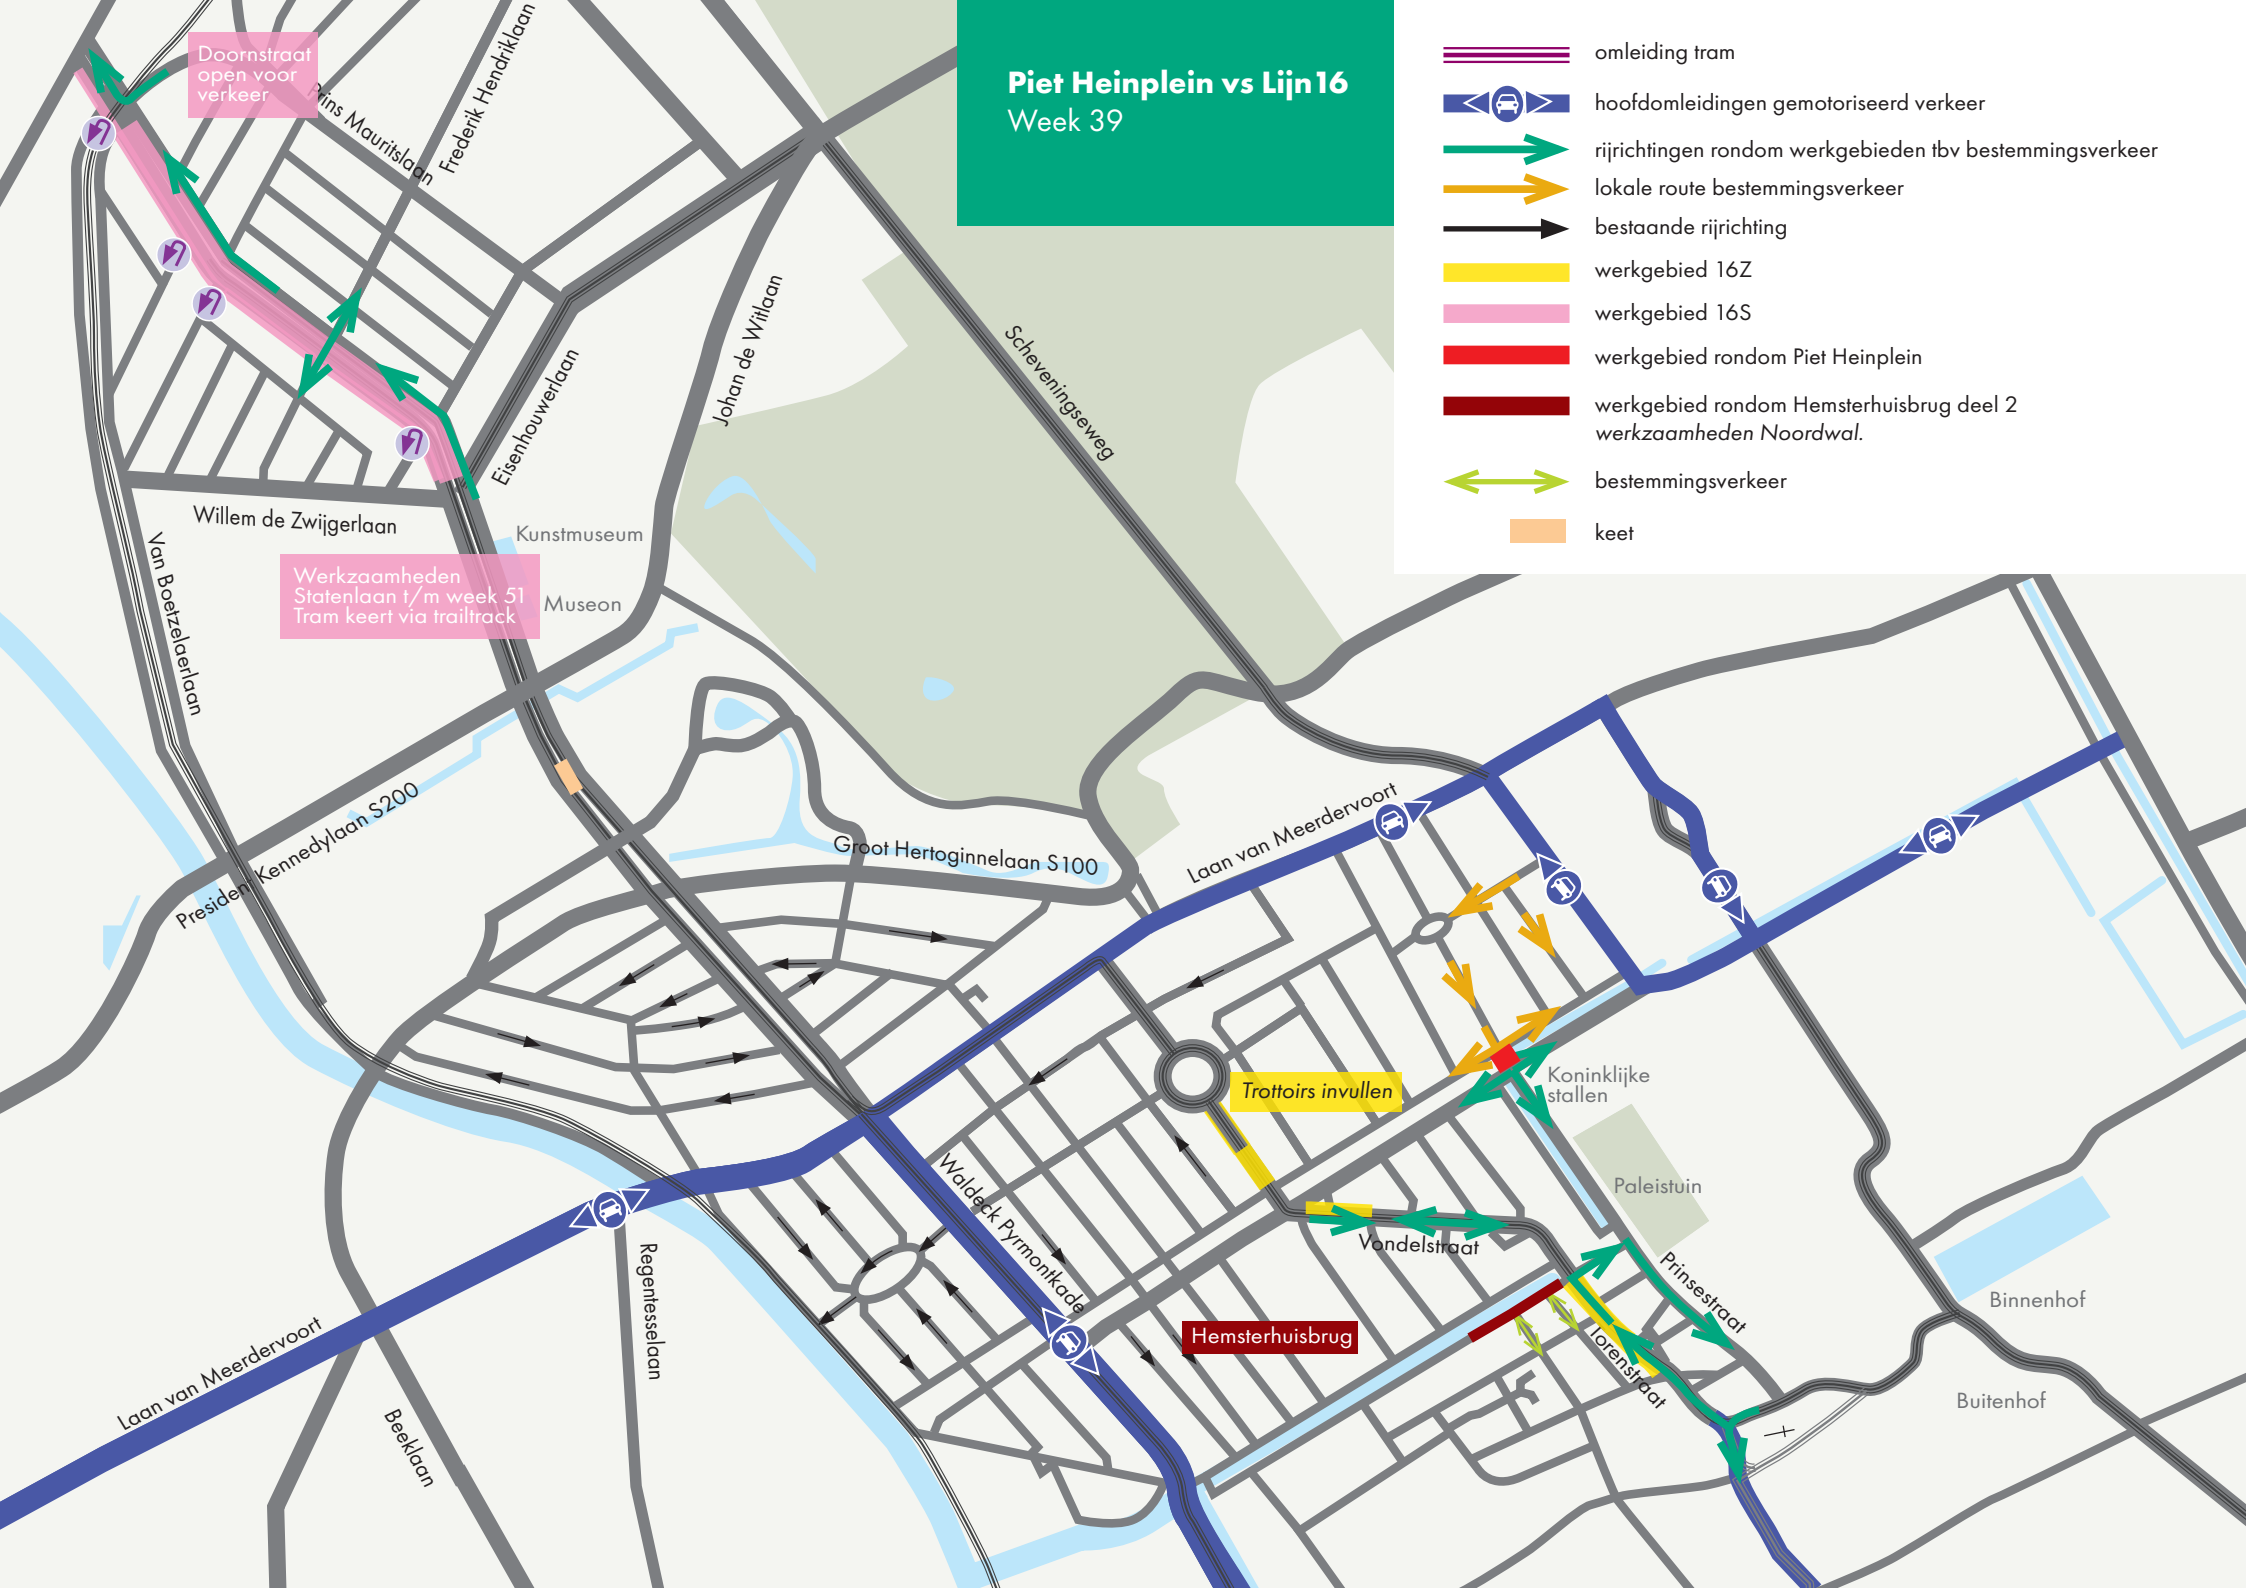

Piet Heinplein vs Lijn 16

Week 40


- omleiding tram
- hoofdomleidingen gemotoriseerd verkeer
- rijrichtingen rondom werkgebieden tbv bestemmingsverkeer
- lokale route bestemmingsverkeer
- bestaande rijrichting
- werkgebied 16Z
- werkgebied 16S
- werkgebied rondom Piet Heinplein
- werkgebied rondom Hemsterhuisbrug deel 2 werkzaamheden Noordwal.
- bestemmingsverkeer
- keet

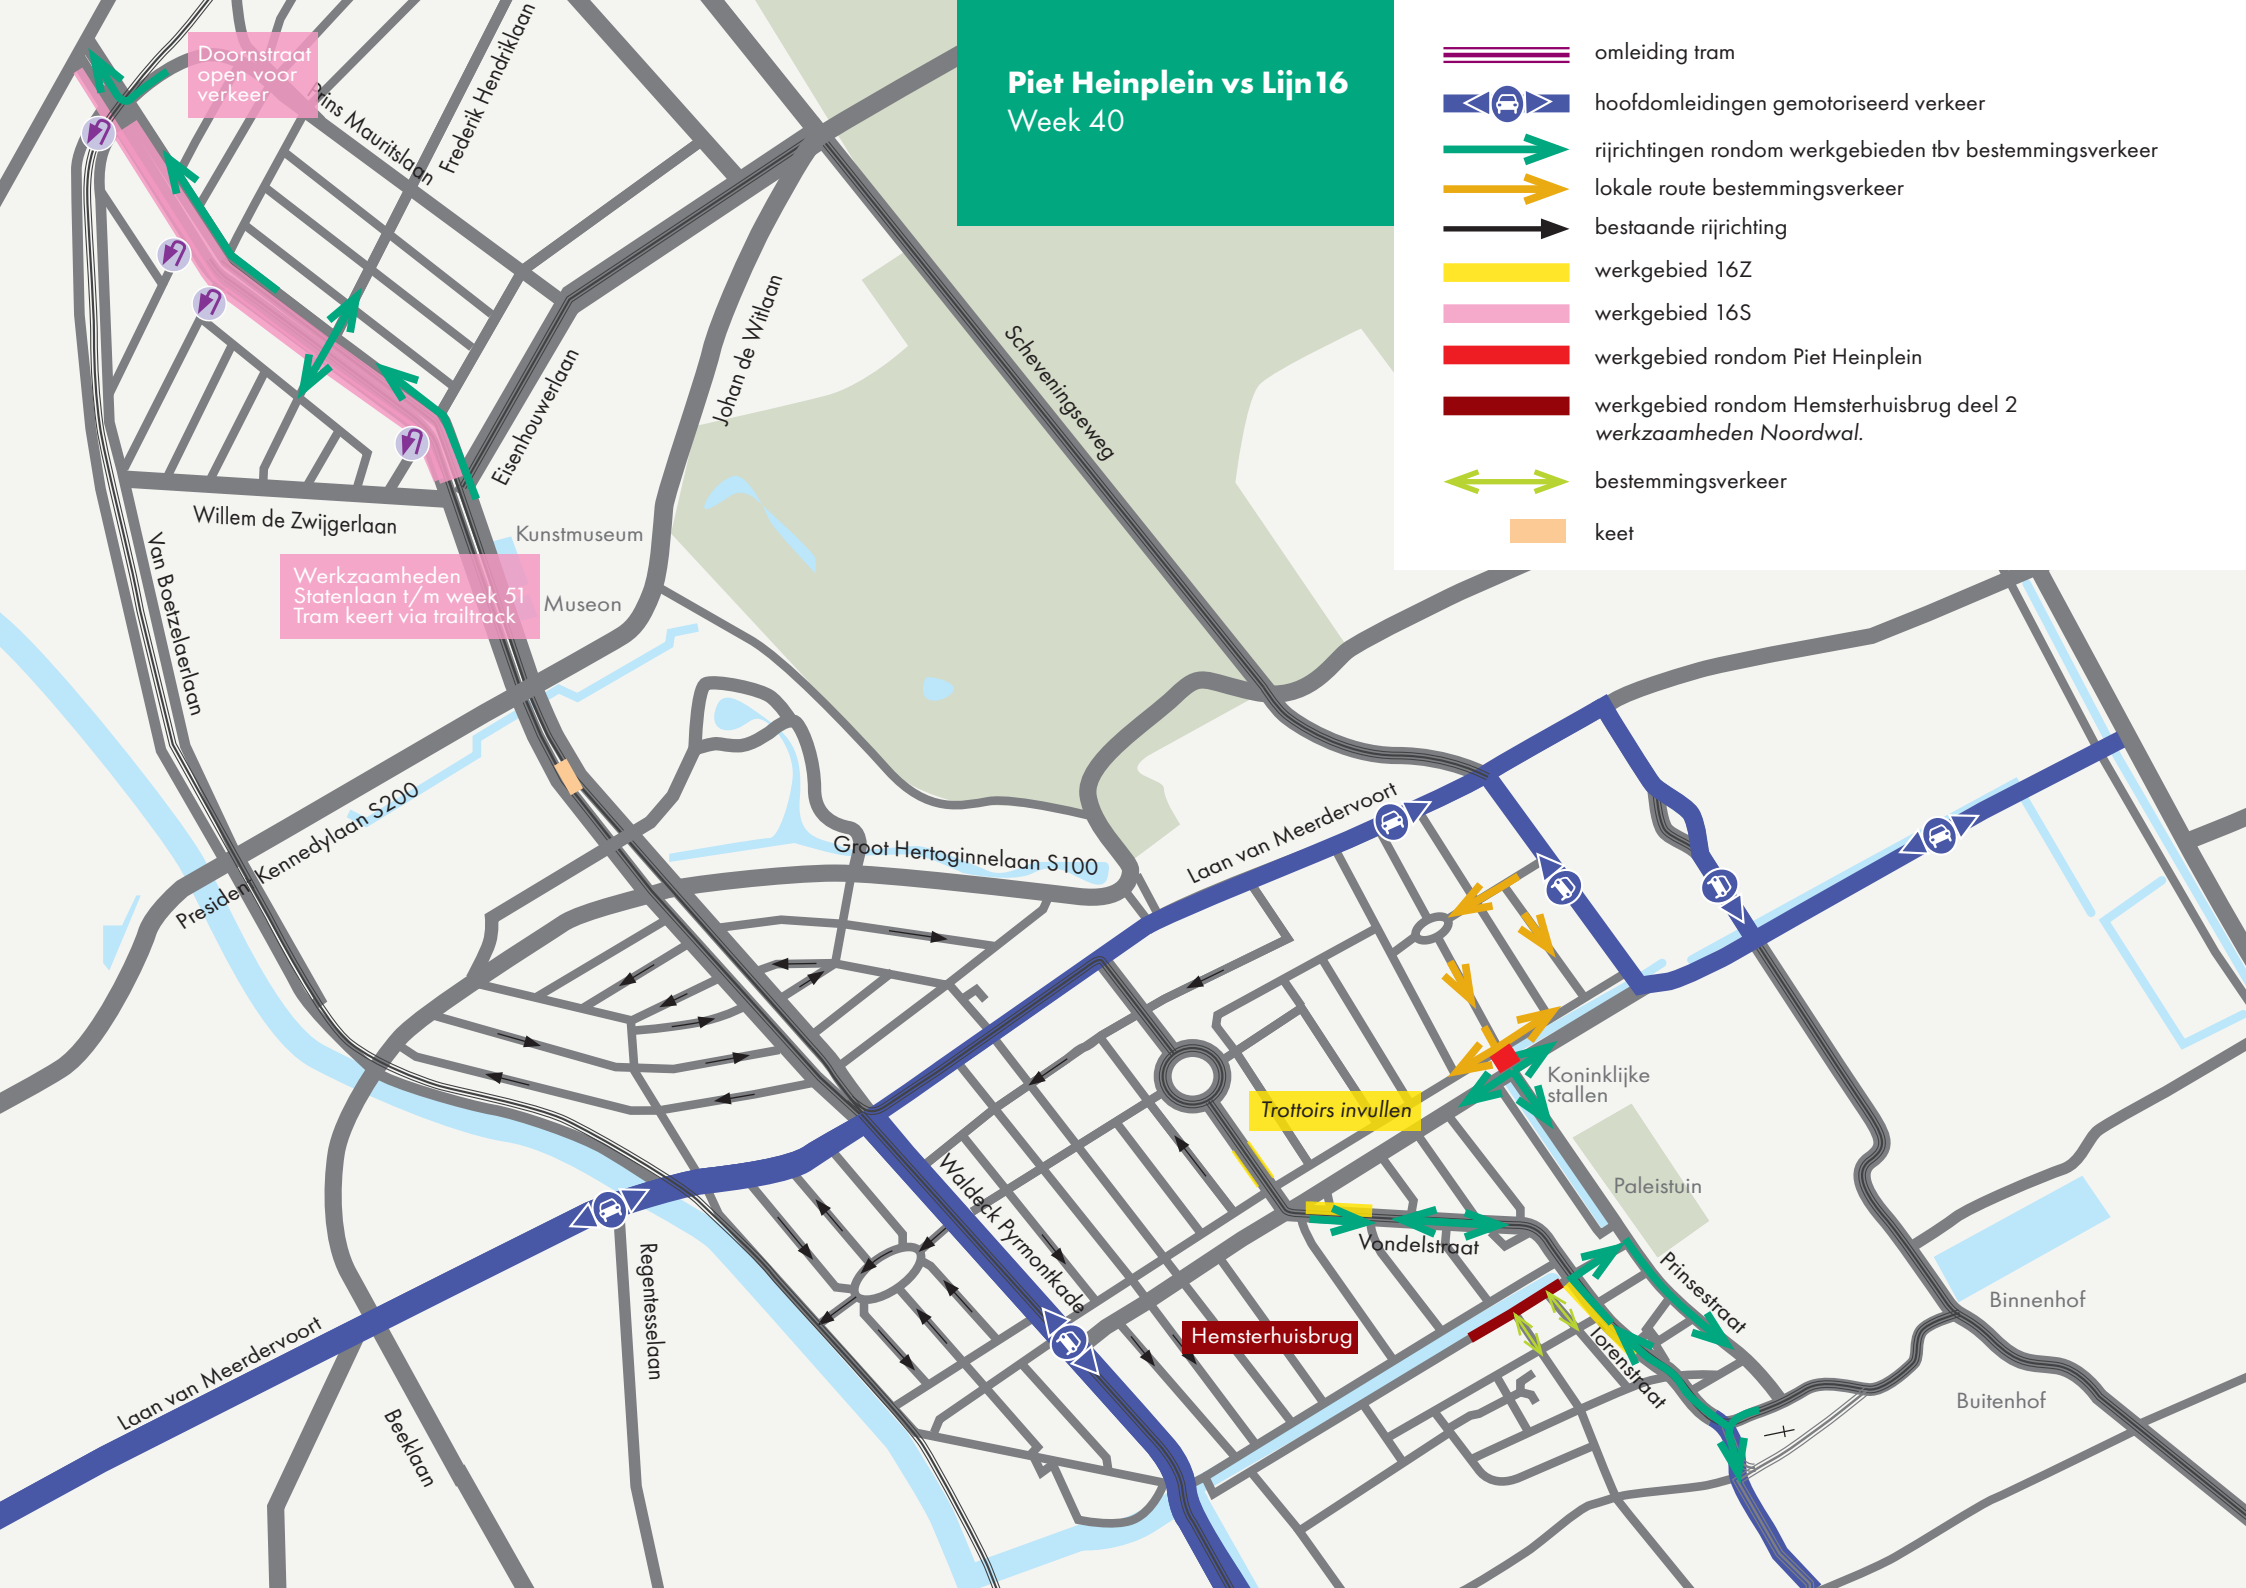

Piet Heinplein vs Lijn 16

Week 41


- omleiding tram
- hoofdomleidingen gemotoriseerd verkeer
- rijrichtingen rondom werkgebieden tbv bestemmingsverkeer
- lokale route bestemmingsverkeer
- bestaande rijrichting
- werkgebied 16Z
- werkgebied 16S
- werkgebied rondom Piet Heinplein
- werkgebied rondom Hemsterhuisbrug deel 2 werkzaamheden Noordwal.
- bestemmingsverkeer
- keet

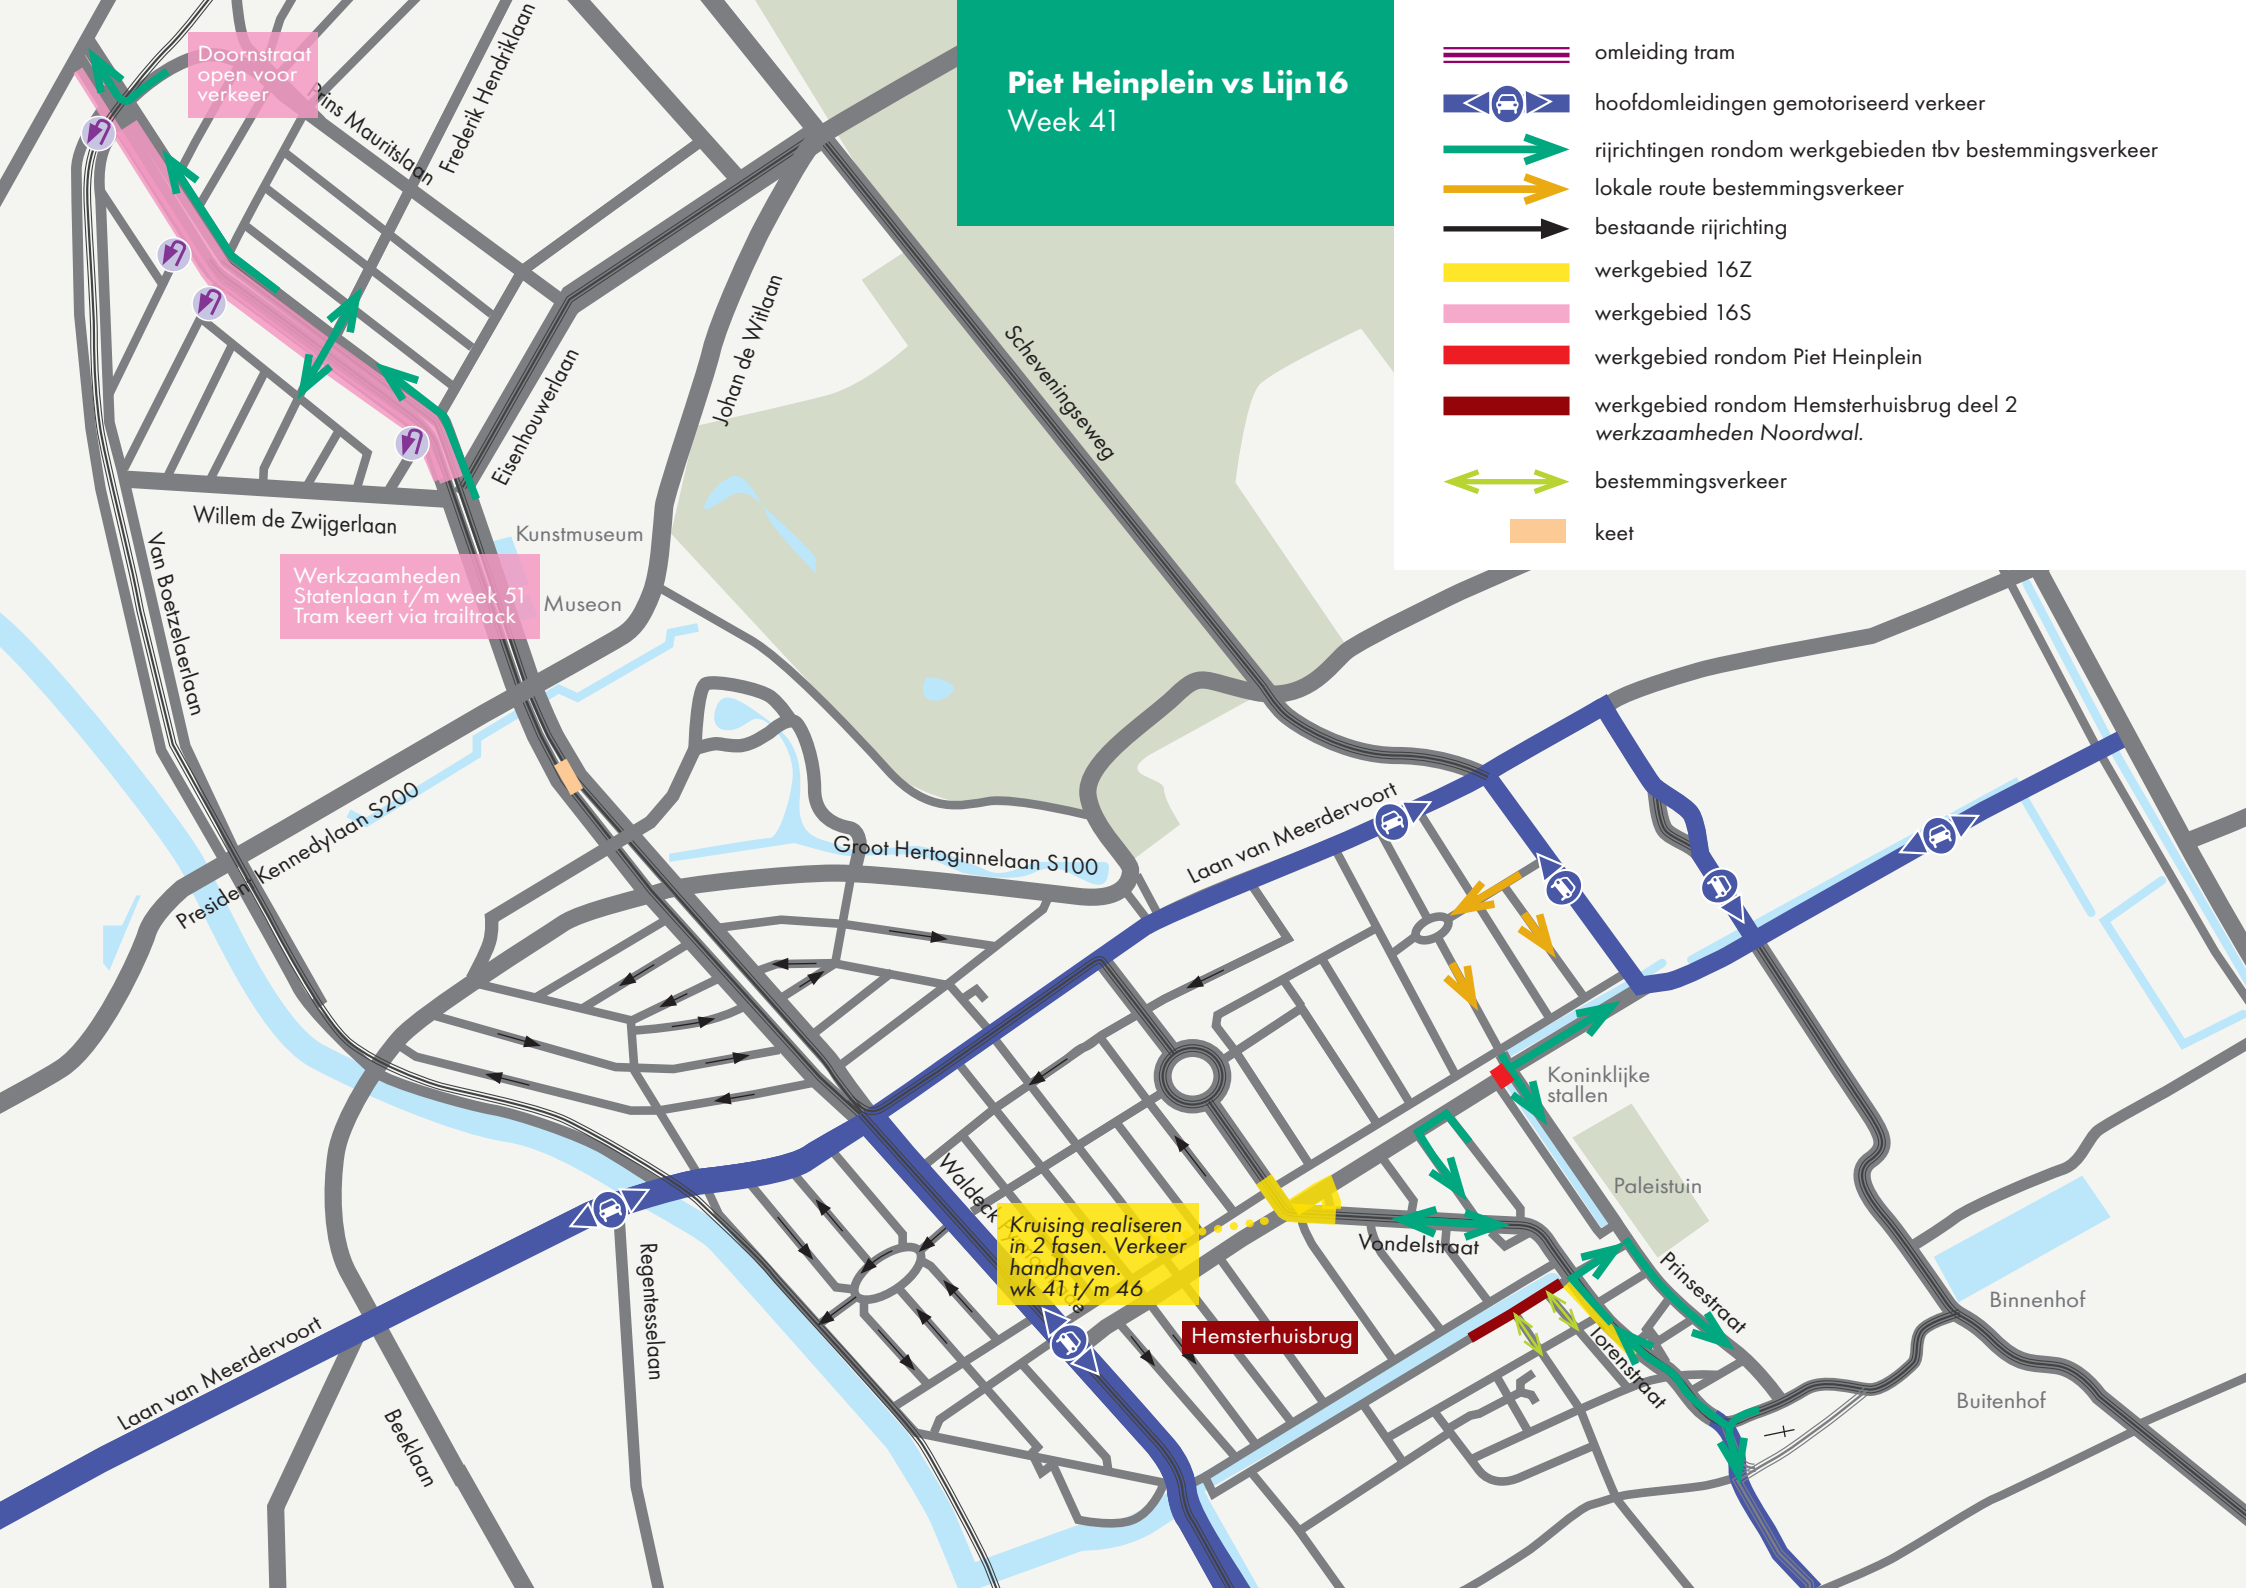

Piet Heinplein vs Lijn 16

Week 42


- omleiding tram
- hoofdomleidingen gemotoriseerd verkeer
- rijrichtingen rondom werkgebieden tbv bestemmingsverkeer
- lokale route bestemmingsverkeer
- bestaande rijrichting
- werkgebied 16Z
- werkgebied 16S
- werkgebied rondom Piet Heinplein
- werkgebied rondom Hemsterhuisbrug deel 2 werkzaamheden Noordwal.
- bestemmingsverkeer
- keet

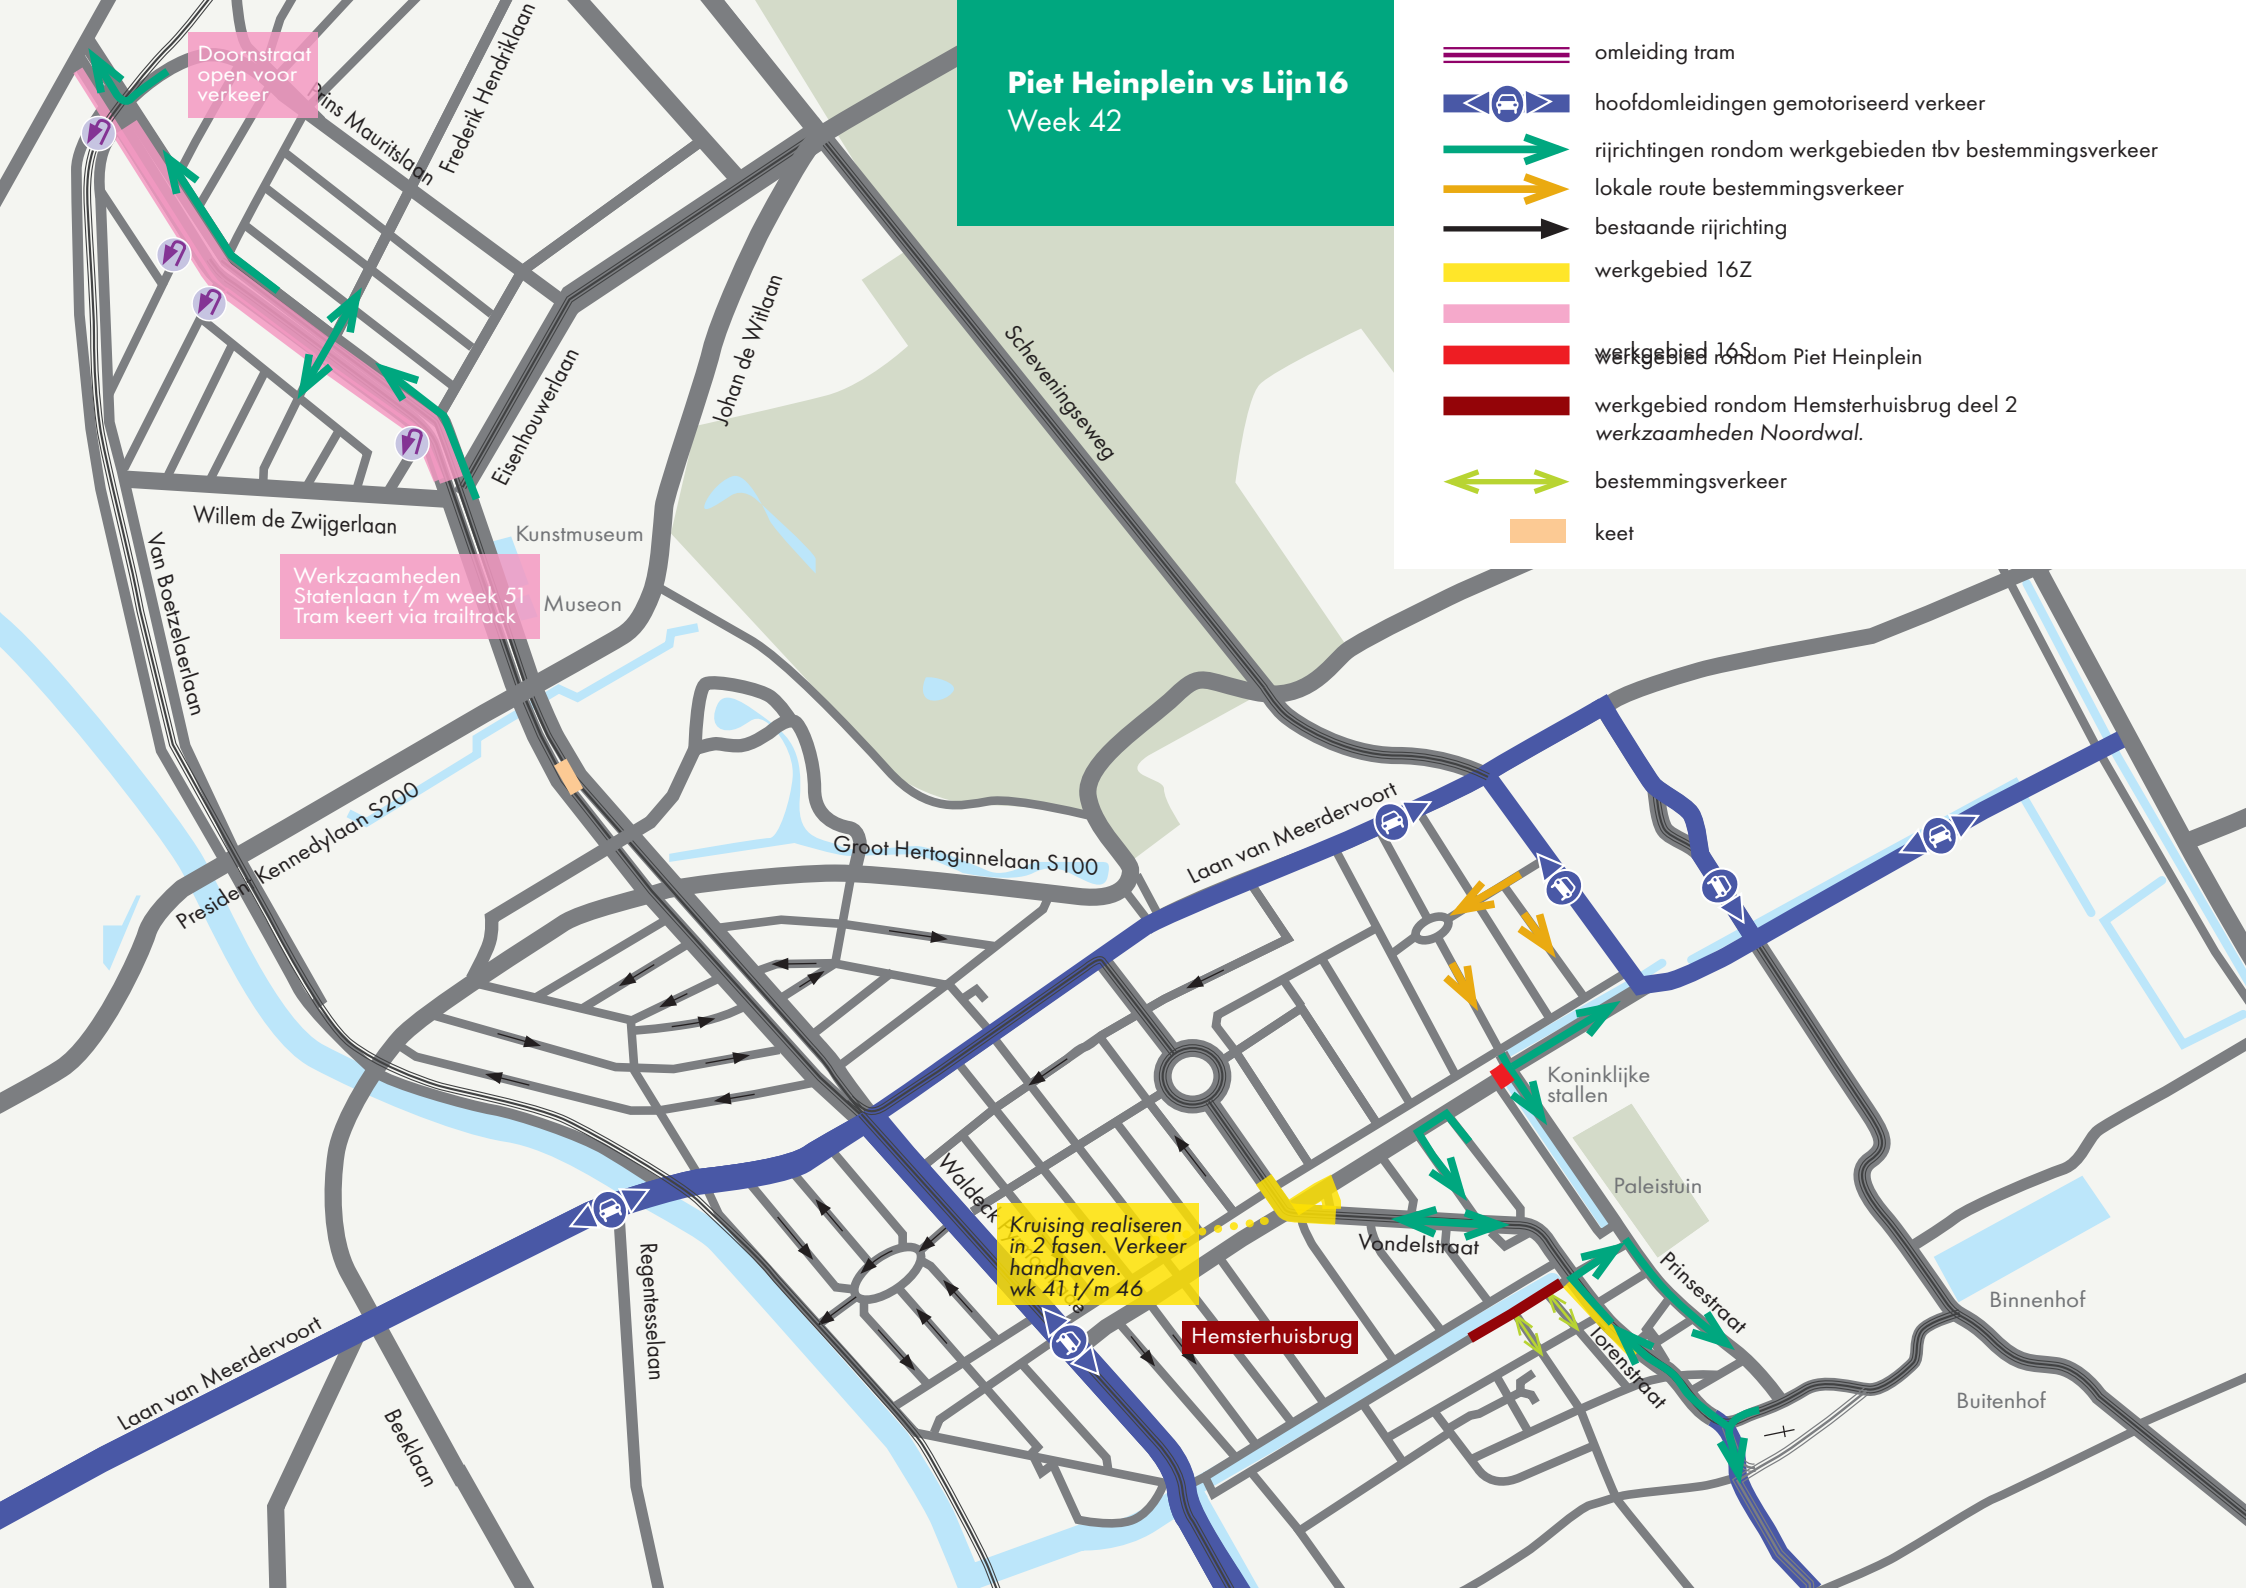

Piet Heinplein vs Lijn 16

Week 43


- omleiding tram
- hoofdomleidingen gemotoriseerd verkeer
- rijrichtingen rondom werkgebieden tbv bestemmingsverkeer
- lokale route bestemmingsverkeer
- bestaande rijrichting
- werkgebied 16Z
- werkgebied 16S
- werkgebied rondom Piet Heinplein
- werkgebied rondom Hemsterhuisbrug deel 2 werkzaamheden Noordwal.
- bestemmingsverkeer
- keet

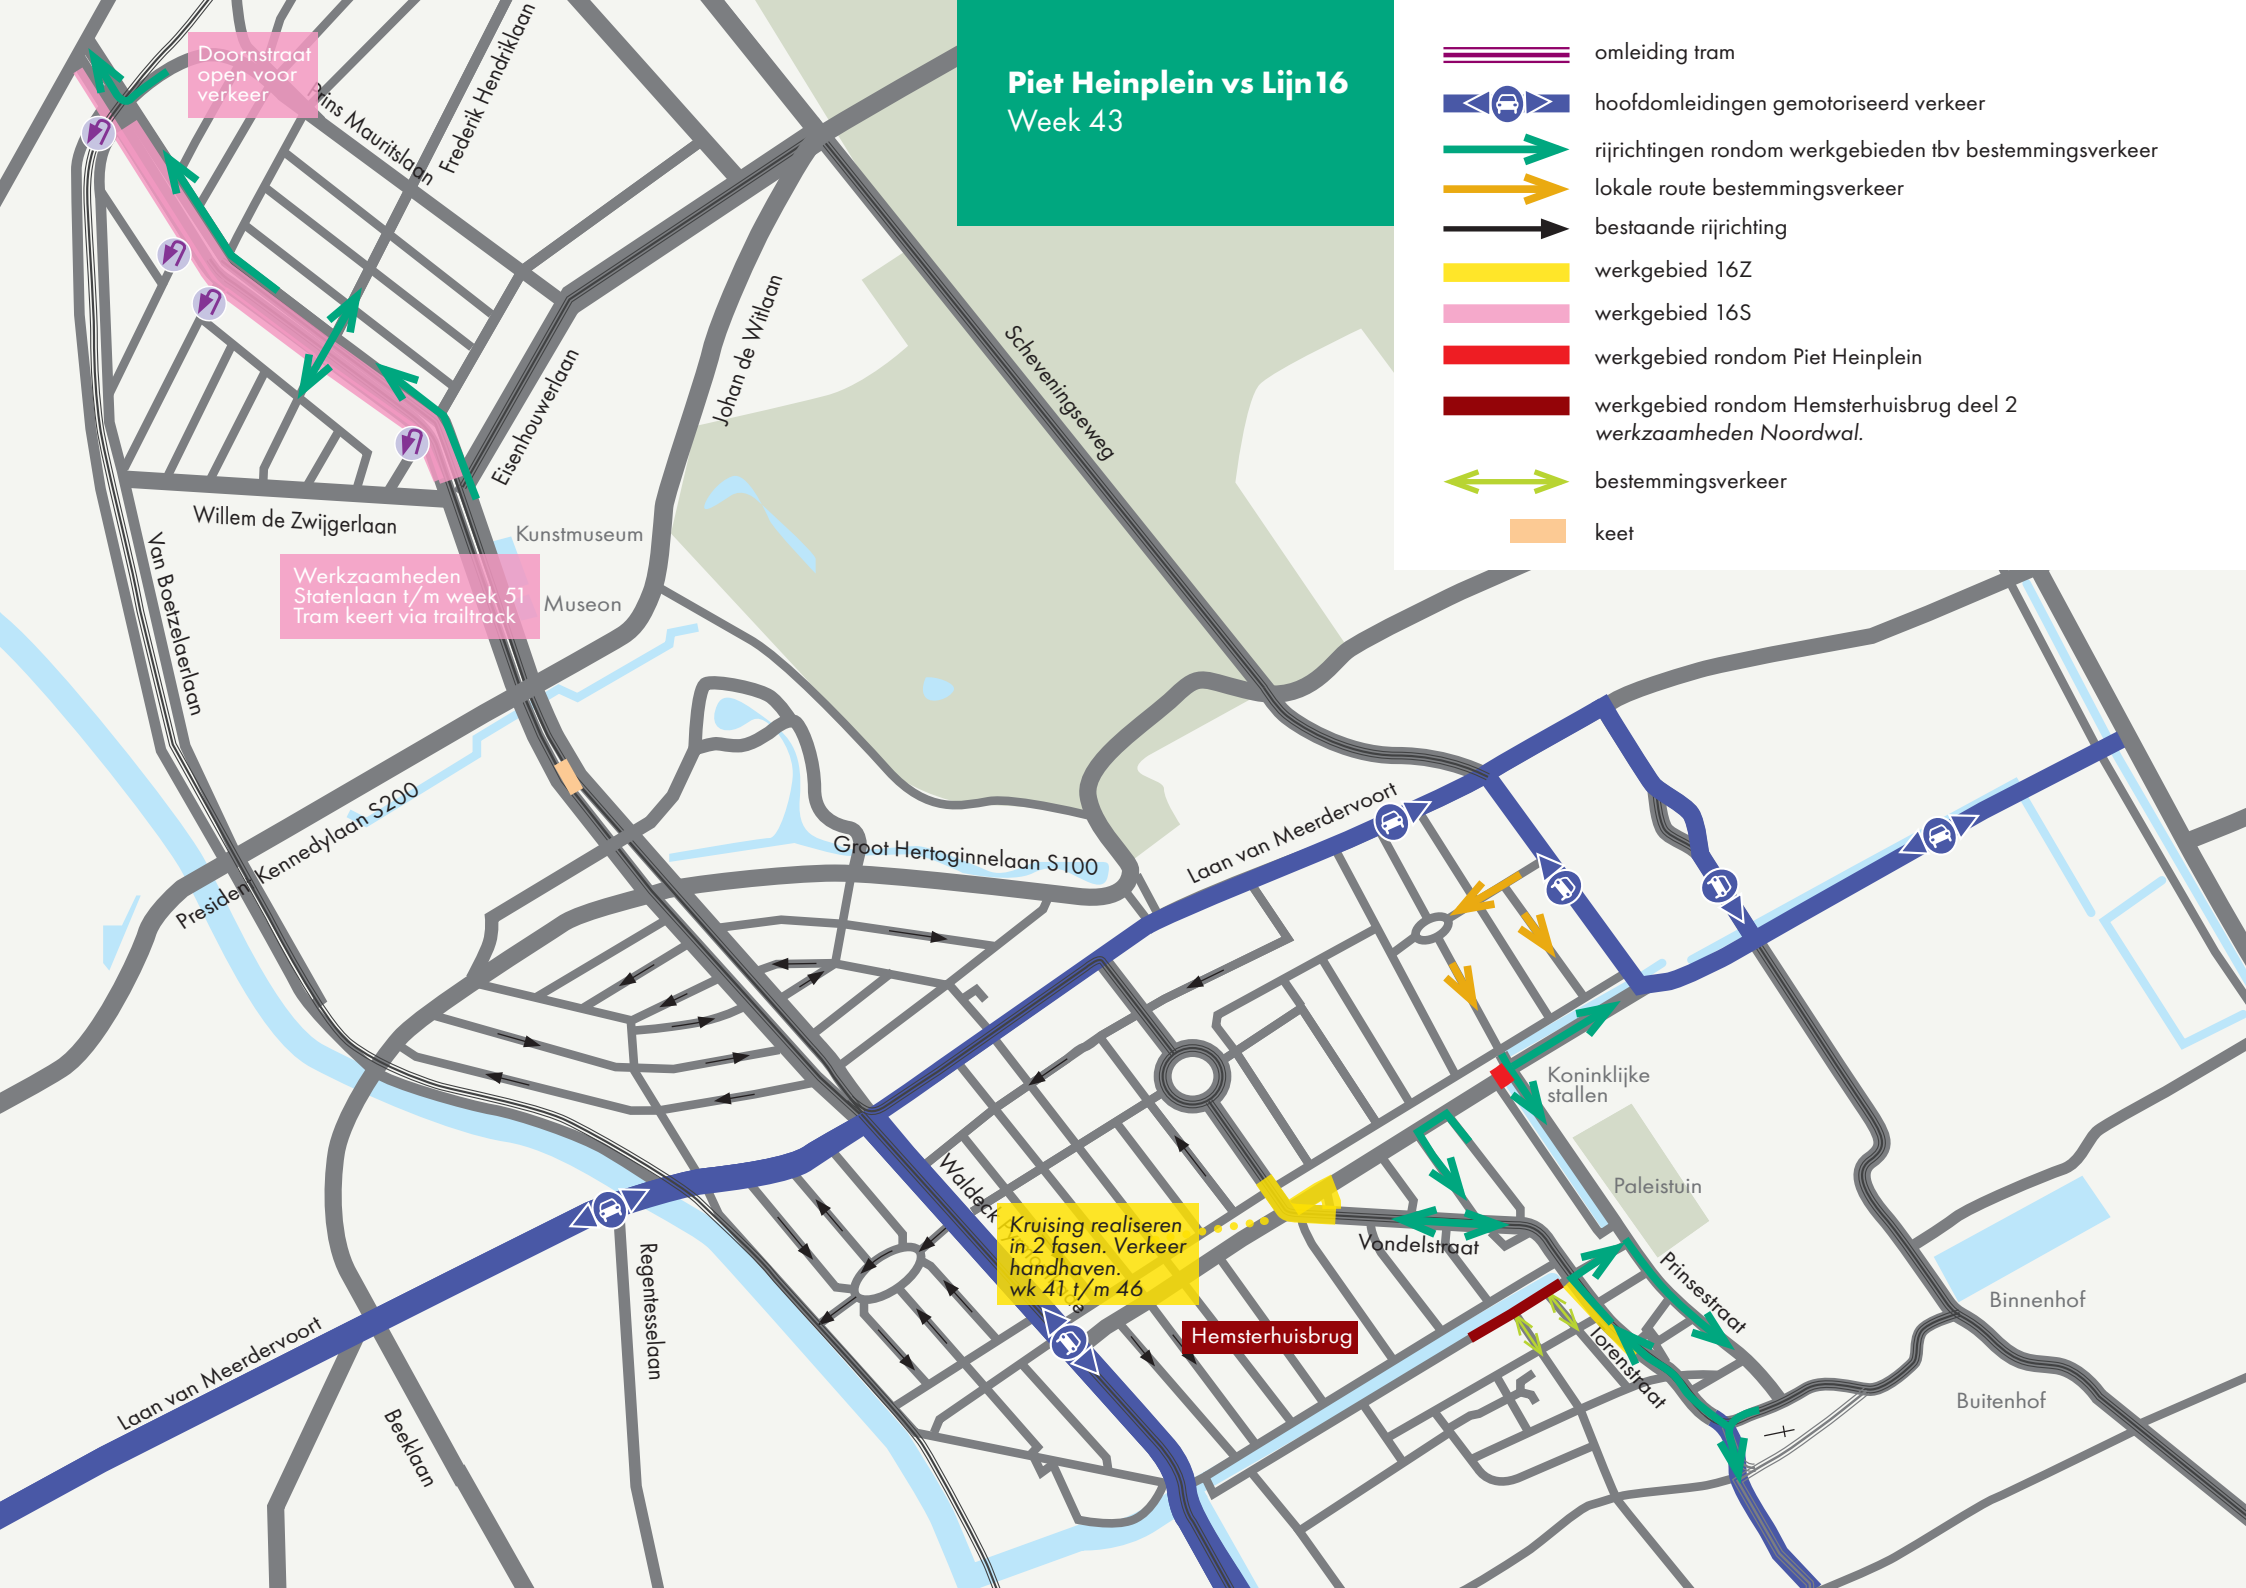

Piet Heinplein vs Lijn 16

Week 44


- omleiding tram
- hoofdomleidingen gemotoriseerd verkeer
- rijrichtingen rondom werkgebieden tbv bestemmingsverkeer
- lokale route bestemmingsverkeer
- bestaande rijrichting
- werkgebied 16Z
- werkgebied 16S
- werkgebied rondom Piet Heinplein
- werkgebied rondom Hemsterhuisbrug deel 2 werkzaamheden Noordwal.
- bestemmingsverkeer
- keet

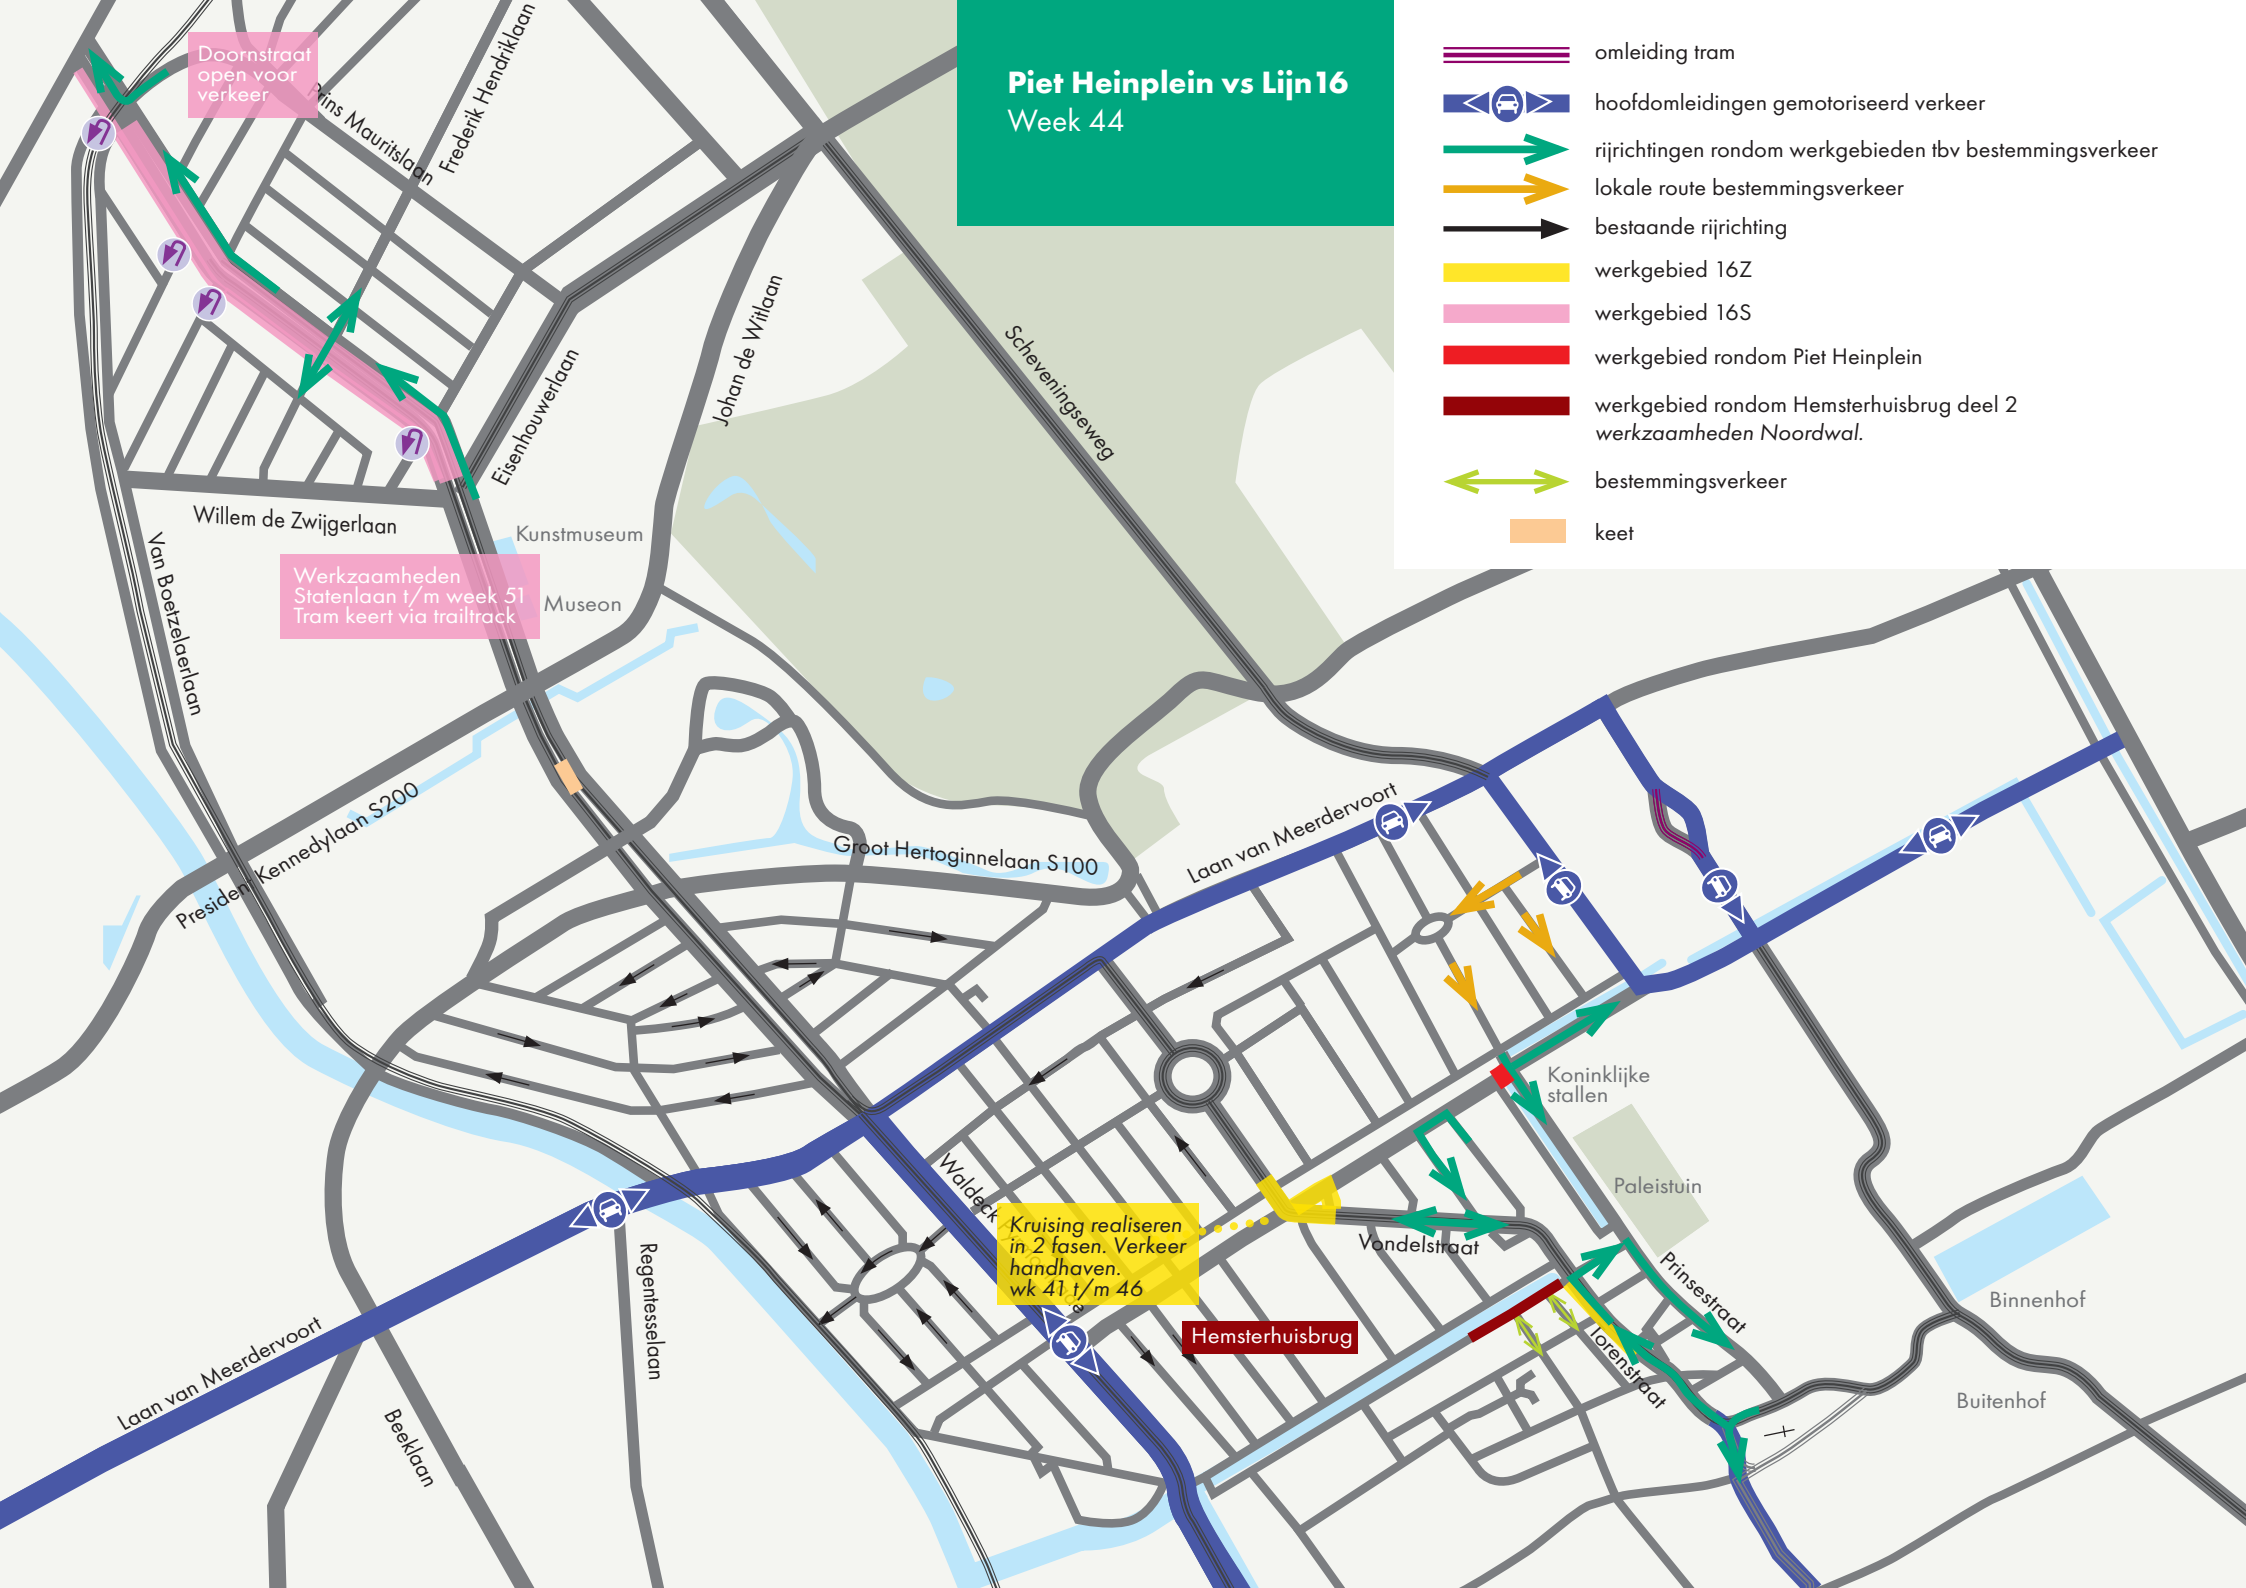

Piet Heinplein vs Lijn 16

Week 45

- omleiding tram
- hoofdomleidingen gemotoriseerd verkeer
- rijrichtingen rondom werkgebieden tbv bestemmingsverkeer
- lokale route bestemmingsverkeer
- bestaande rijrichting
- werkgebied 16Z
- werkgebied 16S
- werkgebied rondom Piet Heinplein
- werkgebied rondom Hemsterhuisbrug deel 2 werkzaamheden Noordwal.
- bestemmingsverkeer
- keet

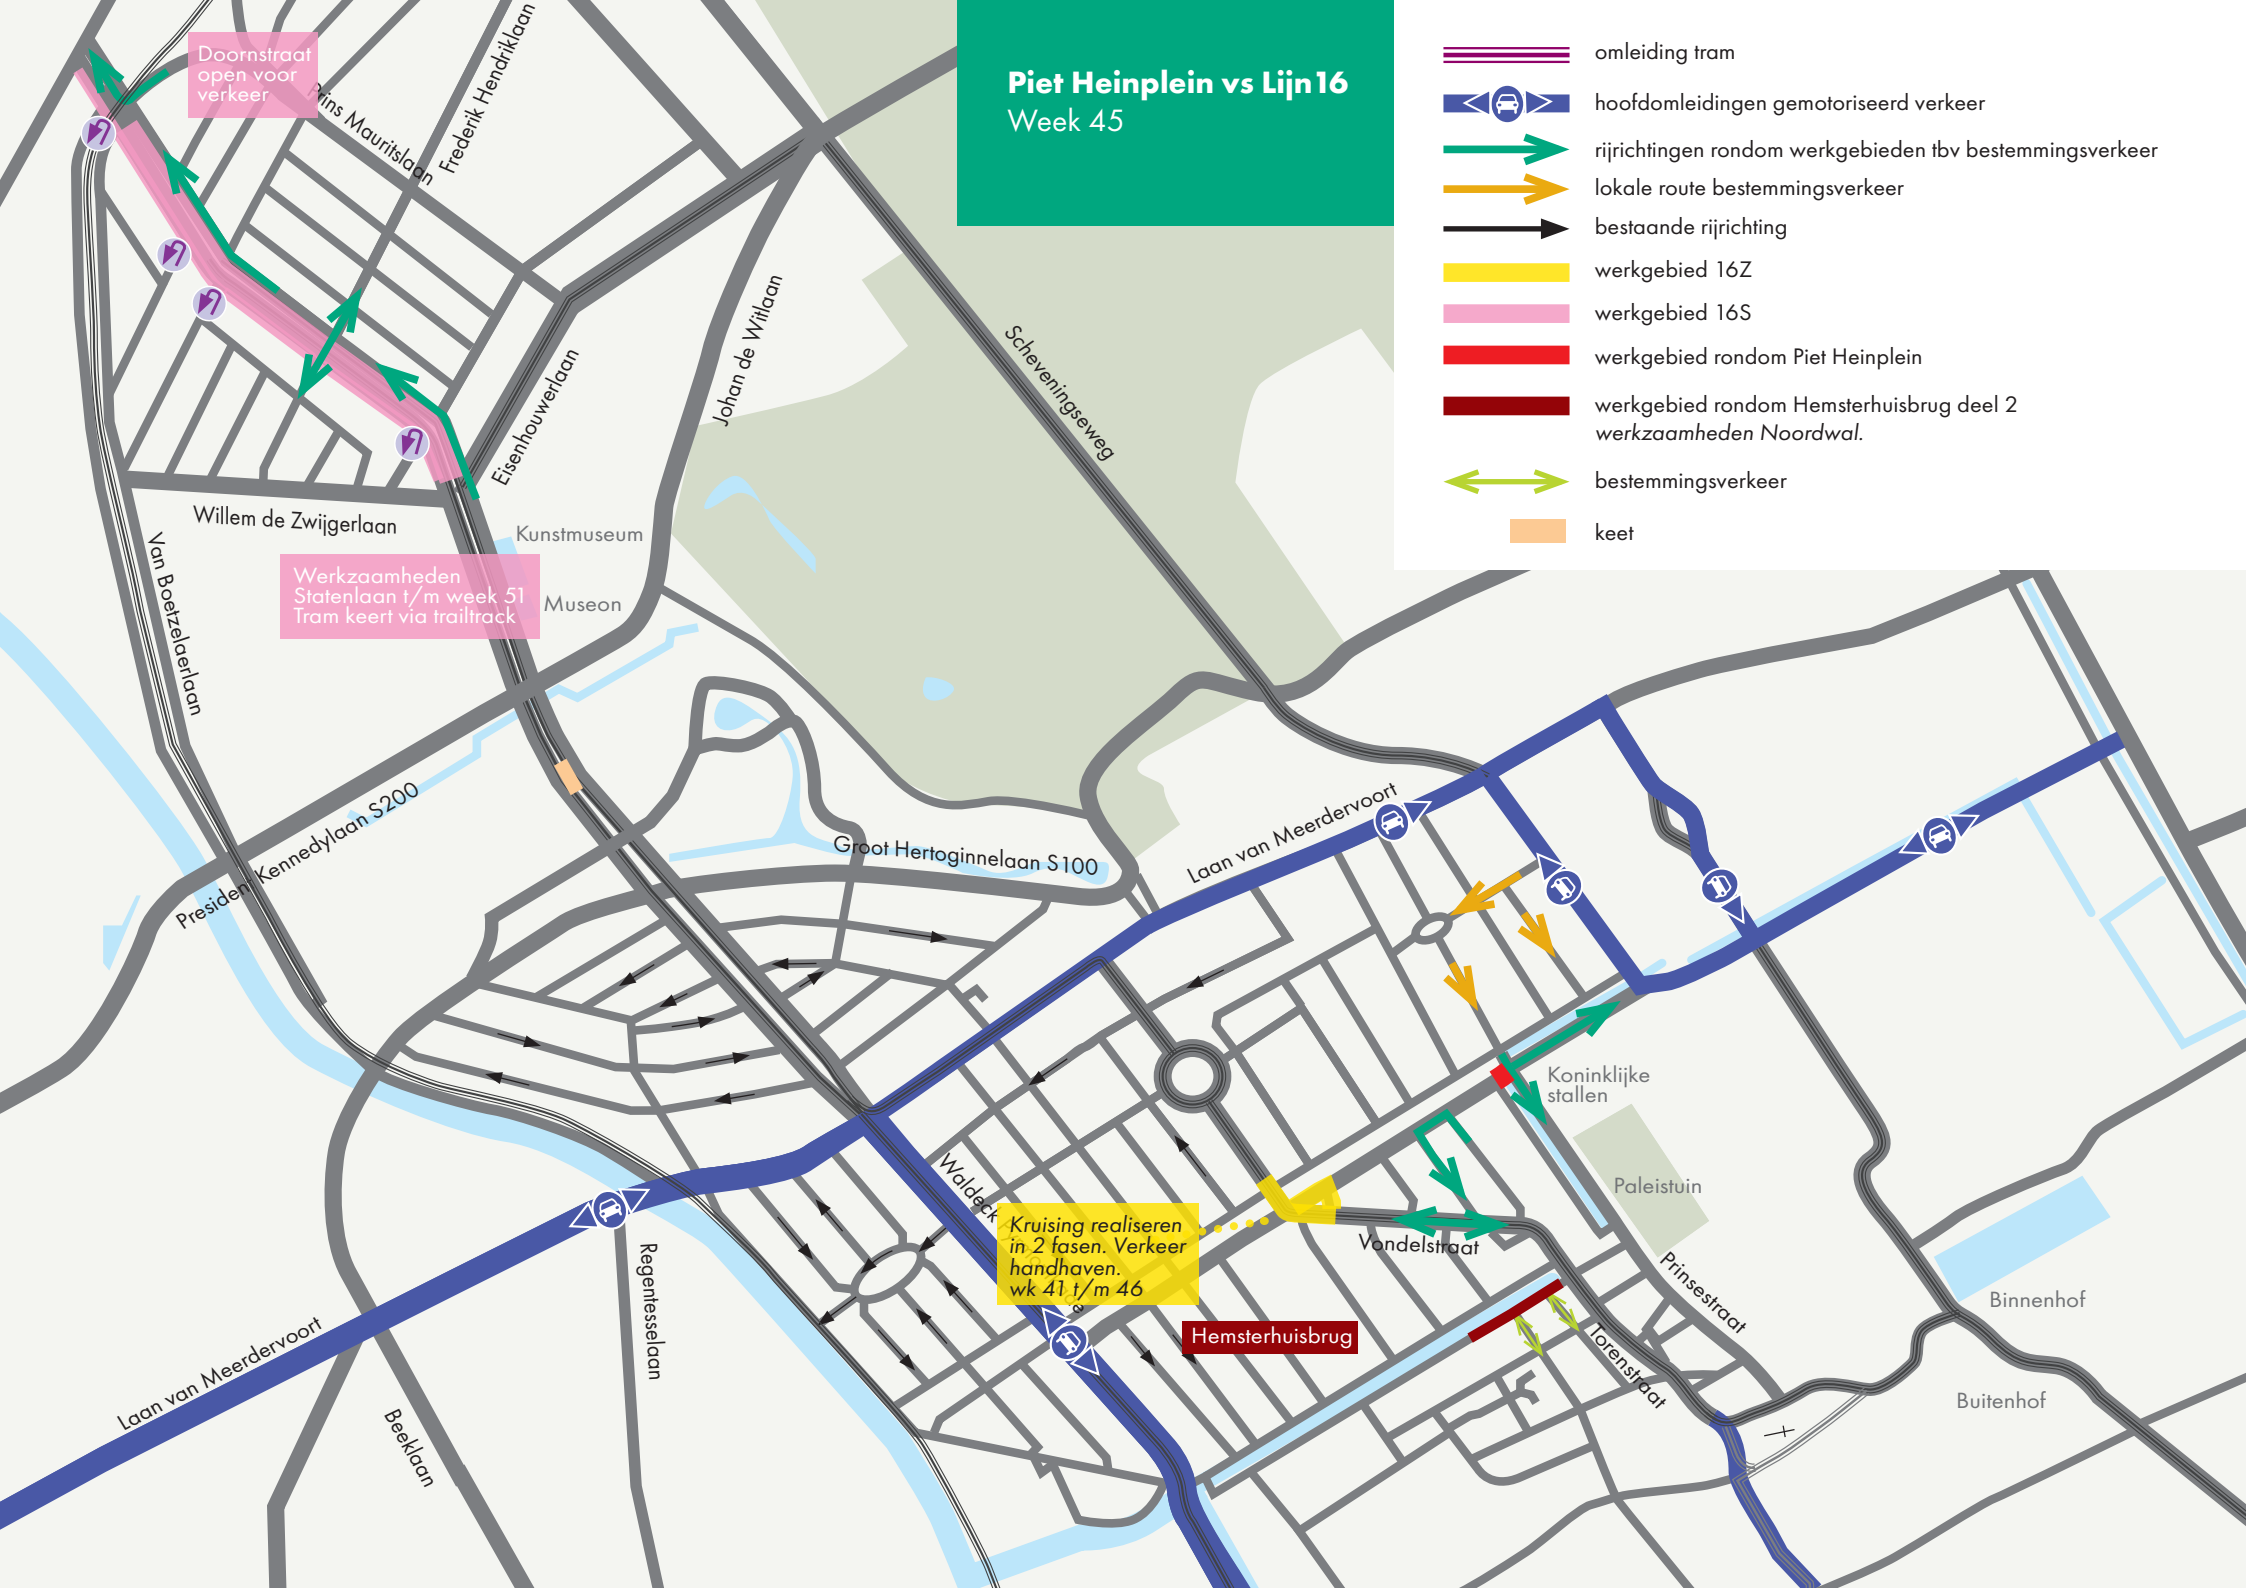

Doornstraat
open voor
verkeer

Werkzaamheden
Statenlaan t/m week 51
Tram keert via trailtrack


Kruising realiseren
in 2 fasen. Verkeer
handhaven.
wk 41 t/m 46

Hemsterhuisbrug

Piet Heinplein vs Lijn 16

Week 46

- omleiding tram
- hoofdomleidingen gemotoriseerd verkeer
- rijrichtingen rondom werkgebieden tbv bestemmingsverkeer
- lokale route bestemmingsverkeer
- bestaande rijrichting
- werkgebied 16Z
- werkgebied 16S
- werkgebied rondom Piet Heinplein
- werkgebied rondom Hemsterhuisbrug deel 2 werkzaamheden Noordwal.
- bestemmingsverkeer
- keet

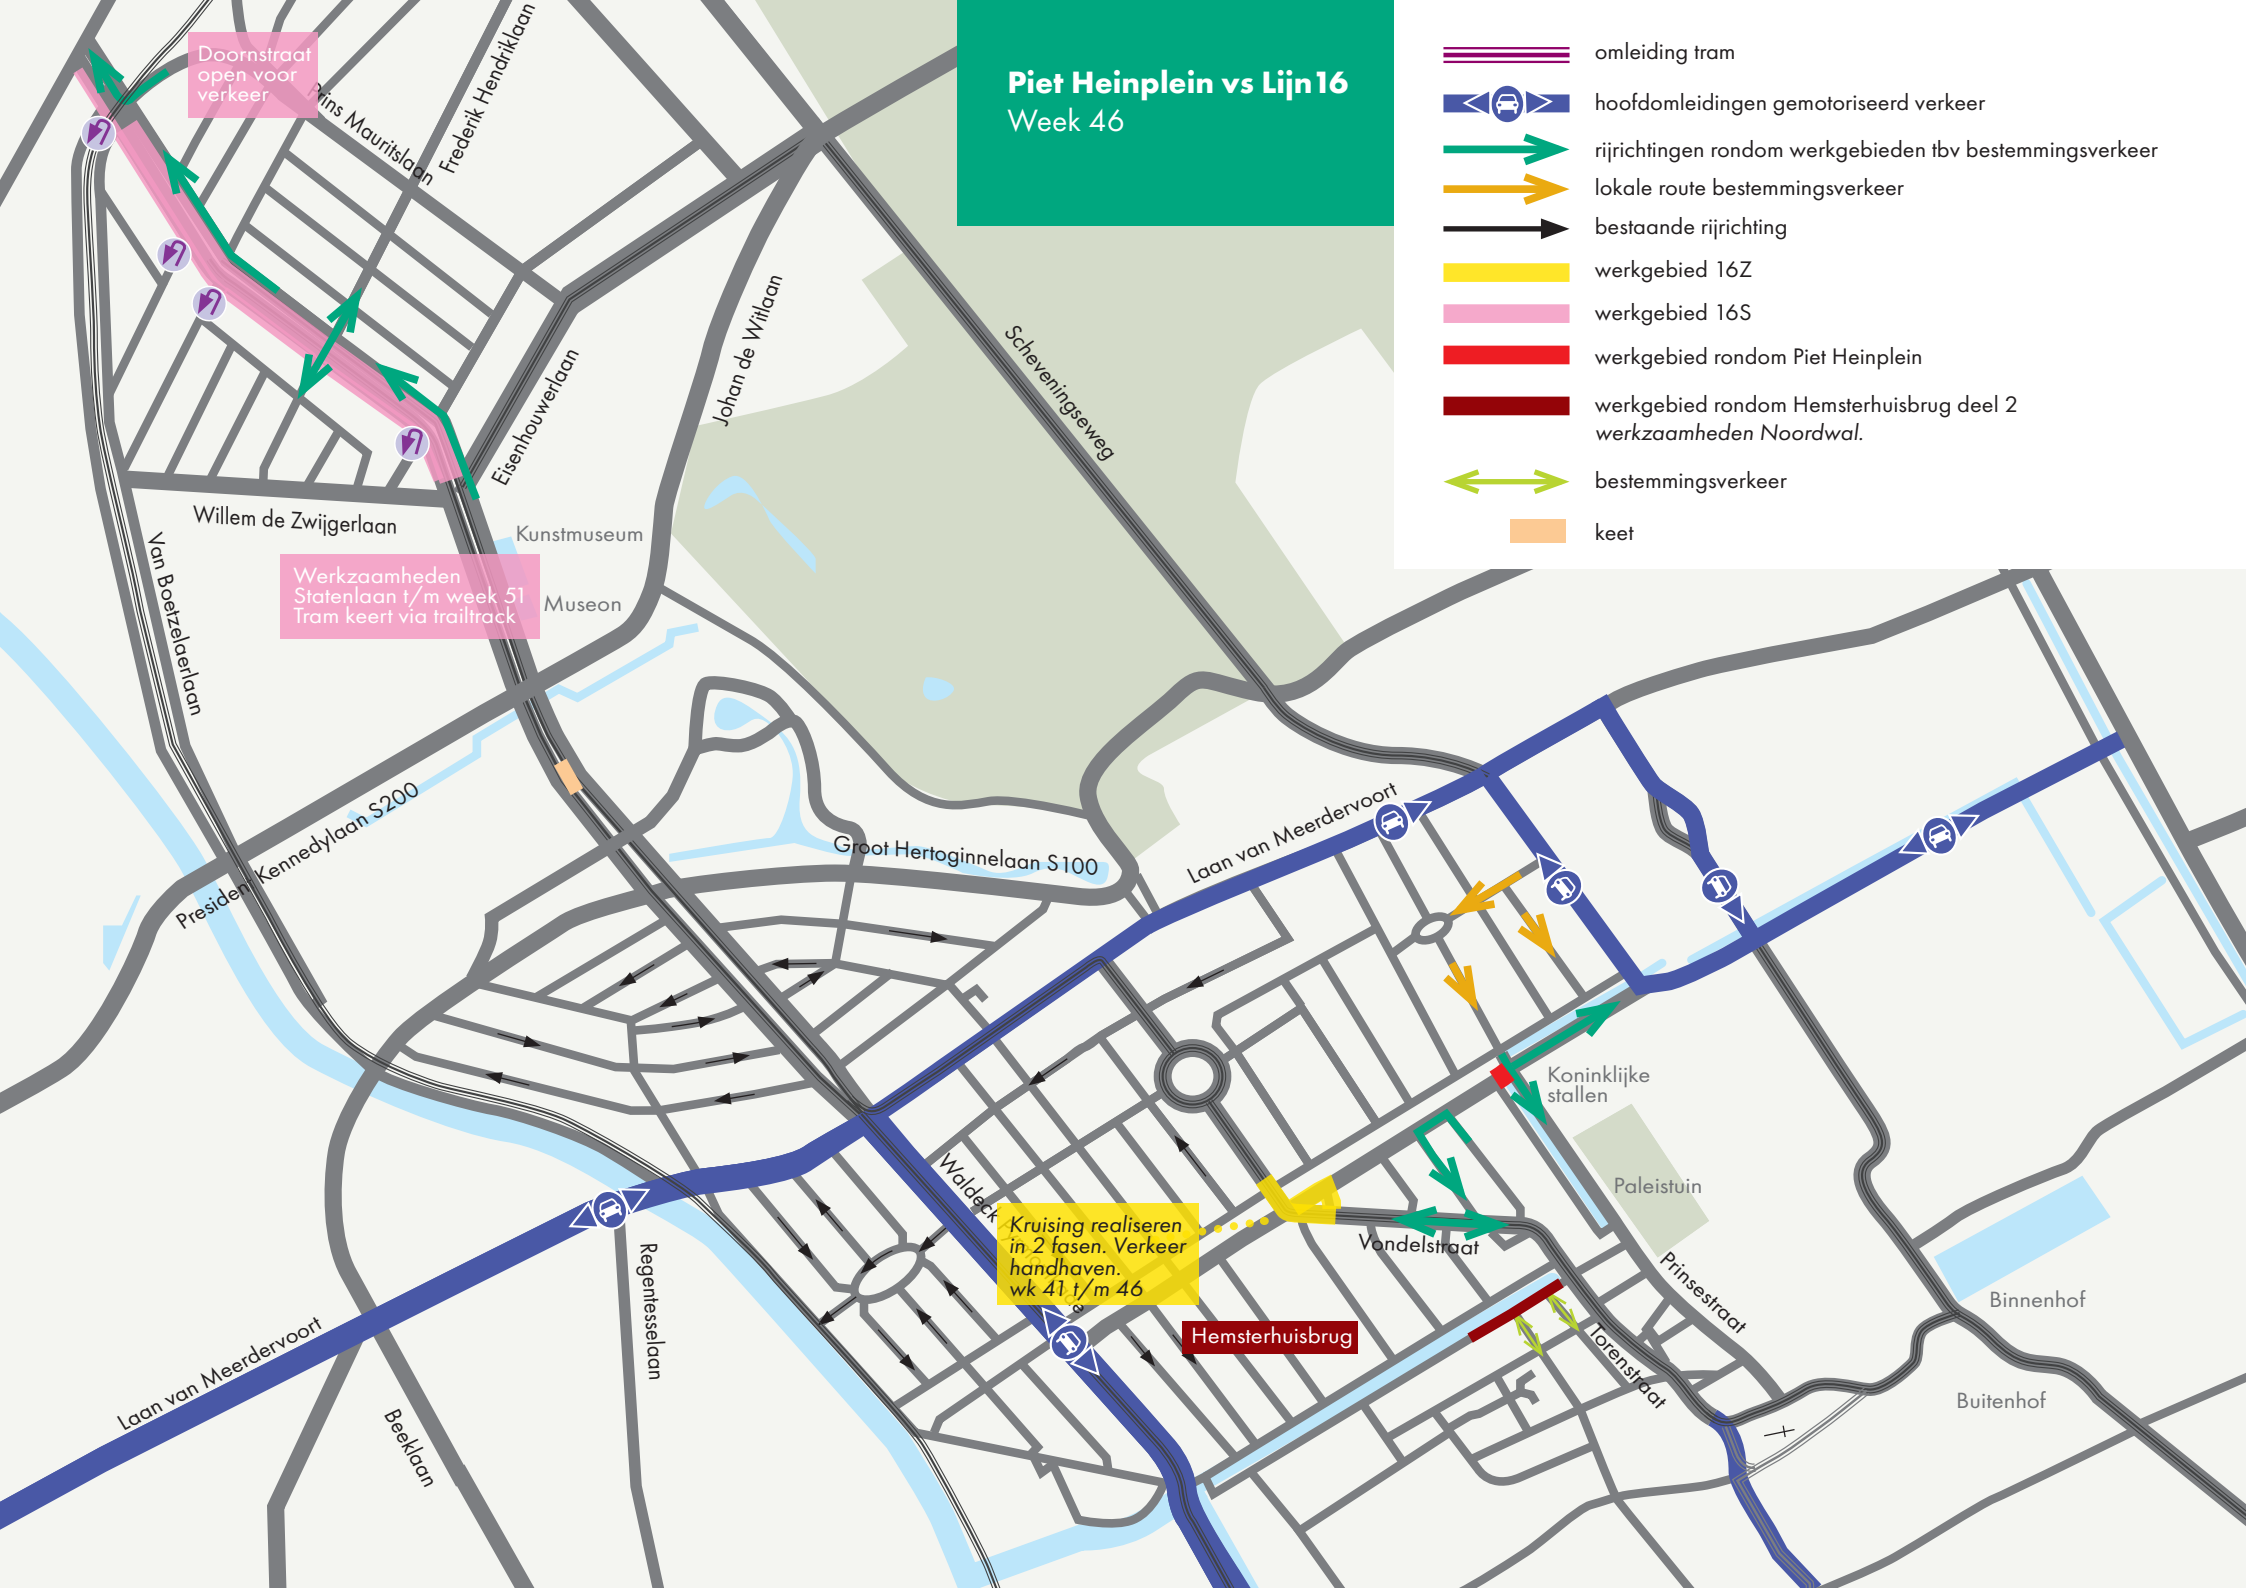

Piet Heinplein vs Lijn 16

Elandbrug

week 41 2022 t/m week 36 2023

-  omleiding tram
-  hoofdomleidingen gemotoriseerd verkeer
-  rijrichtingen rondom werkgebieden tbv bestemmingsverkeer
-  lokale route bestemmingsverkeer
-  bestaande rijrichting
-  werkgebied rondom Piet Heinplein
-  werkgebied rondom Hemsterhuisbrug deel 2
afsluiting kruising Veenkade-Hemsterhuisbrug en Noordwal
week 47 + 48 (behalve voor voetgangers)
-  bestemmingsverkeer Noordwal, Veenkade & Hemsterhuisstraat

