




Vorderansicht (1 : 10)

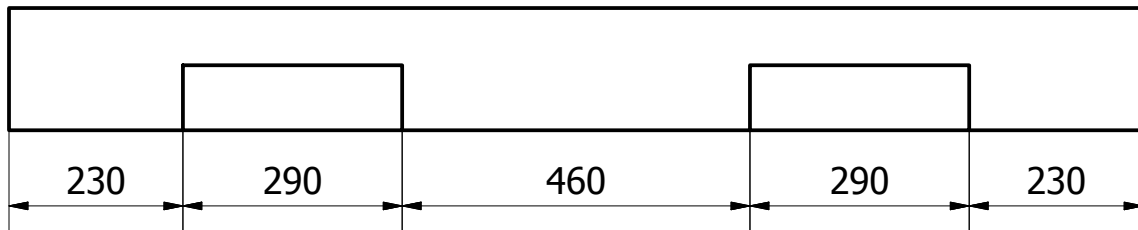


Draufsicht (1 : 10)

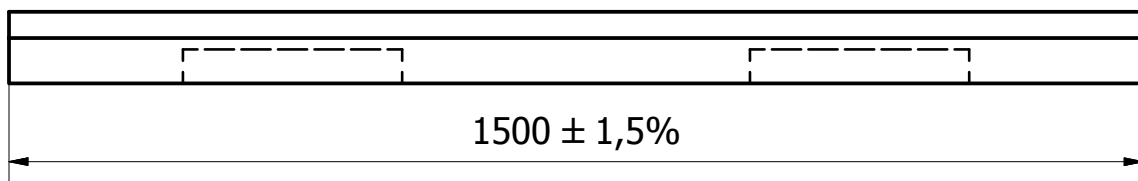

Isometrie (1 : 10)

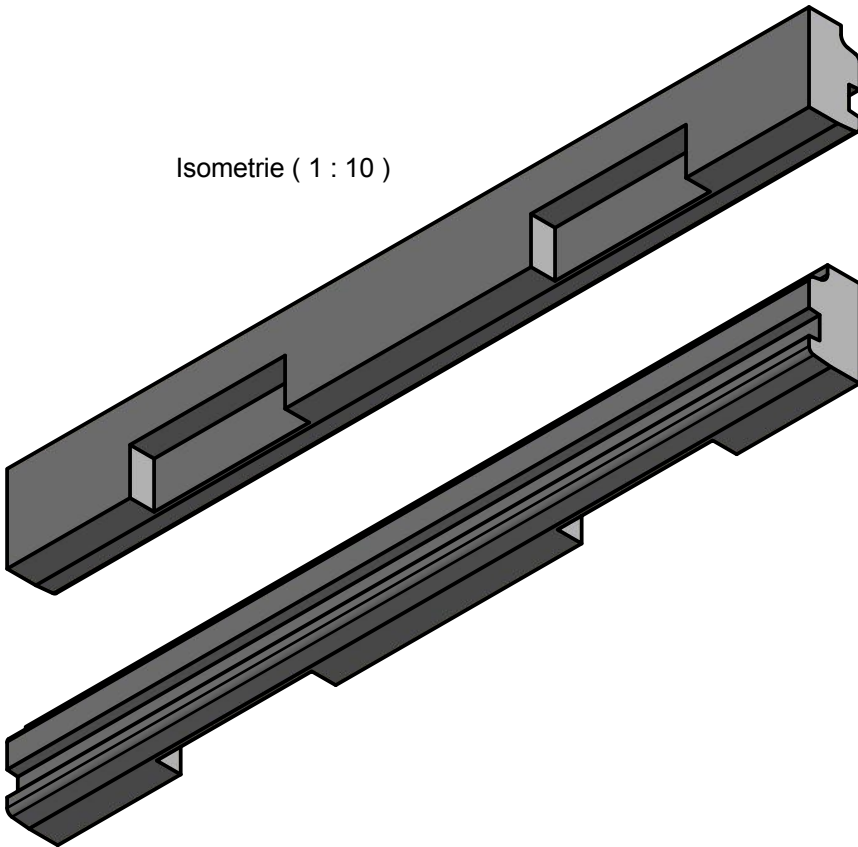

Querschnitt (1 : 5)

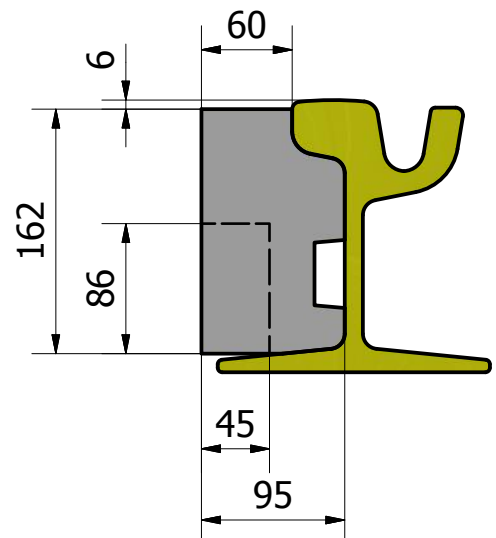**Materialspezifikationen:**

Kammerfüllelement, Farbe schwarz, aus selektiertem, recyceltem Gummigranulat und PU-Bindemittel, ohne metallische Einschlüsse

Sonstige Toleranzen, soweit nicht anders angegeben: $\pm 2 \text{ mm}$

Wasseraufnahmefähigkeit $\leq 1,0 \%$

Elektrische Isolation nach DIN EN 50 122-2: $\leq 2,5 \text{ S/km}$

Gewicht des Elementes (bei einer Dichte von 1.100 kg/m^3): $19,4 \text{ kg}$

Toleranz: $\pm 4 \%$

(Alle Angaben beziehen sich auf eine Bauteiltemperatur von 20°C)

-	23-08-2017	Zeichnungserstellung	ljalal	
IND.	DATUM	ART DER PLANÄNDERUNG	GEZ.	GENEHMIGT
INDEX				
Für diese Zeichnung behalten wir uns alle Rechte vor. Auch für den Fall der Patenterteilung oder Gebrauchsmustereintragung. Vervielfältigung, Weitergabe an Dritte und sonstige Verwertung sind ohne unsere Einwilligung unzulässig. Die Zeichnung verbleibt unser Eigentum.				
PROJEKT:				
TITEL: SDS LR 59R2/60R2 KFE außen, L=1500mm Aussparung ABC-Befestigung, Abstand 750mm				
STATUS: Ausführung				
edilon sedra Schoßbergstr. 19, D-65201 Wiesbaden Postfach 120242, D-65080 Wiesbaden Tel.: + 49 611 92801 - 0 Fax: + 49 611 92801 - 15 E-Mail: wiesbaden@edilonsedra.com Internet: www.edilonsedra.com				
ALLE MAßE: NOMINAL			MAßE: mm	
MAßSTAB: 1:10 / 1:5			BLATTGRÖßE: A4	
ARTIKELNUMMER: GRRi60016			GEPRÜFT VON:	
ORT	ZEICHNUNGS-NR.	INDEX	SEITE	TYP
WI	2017-0809	-	1 / 1	CD