


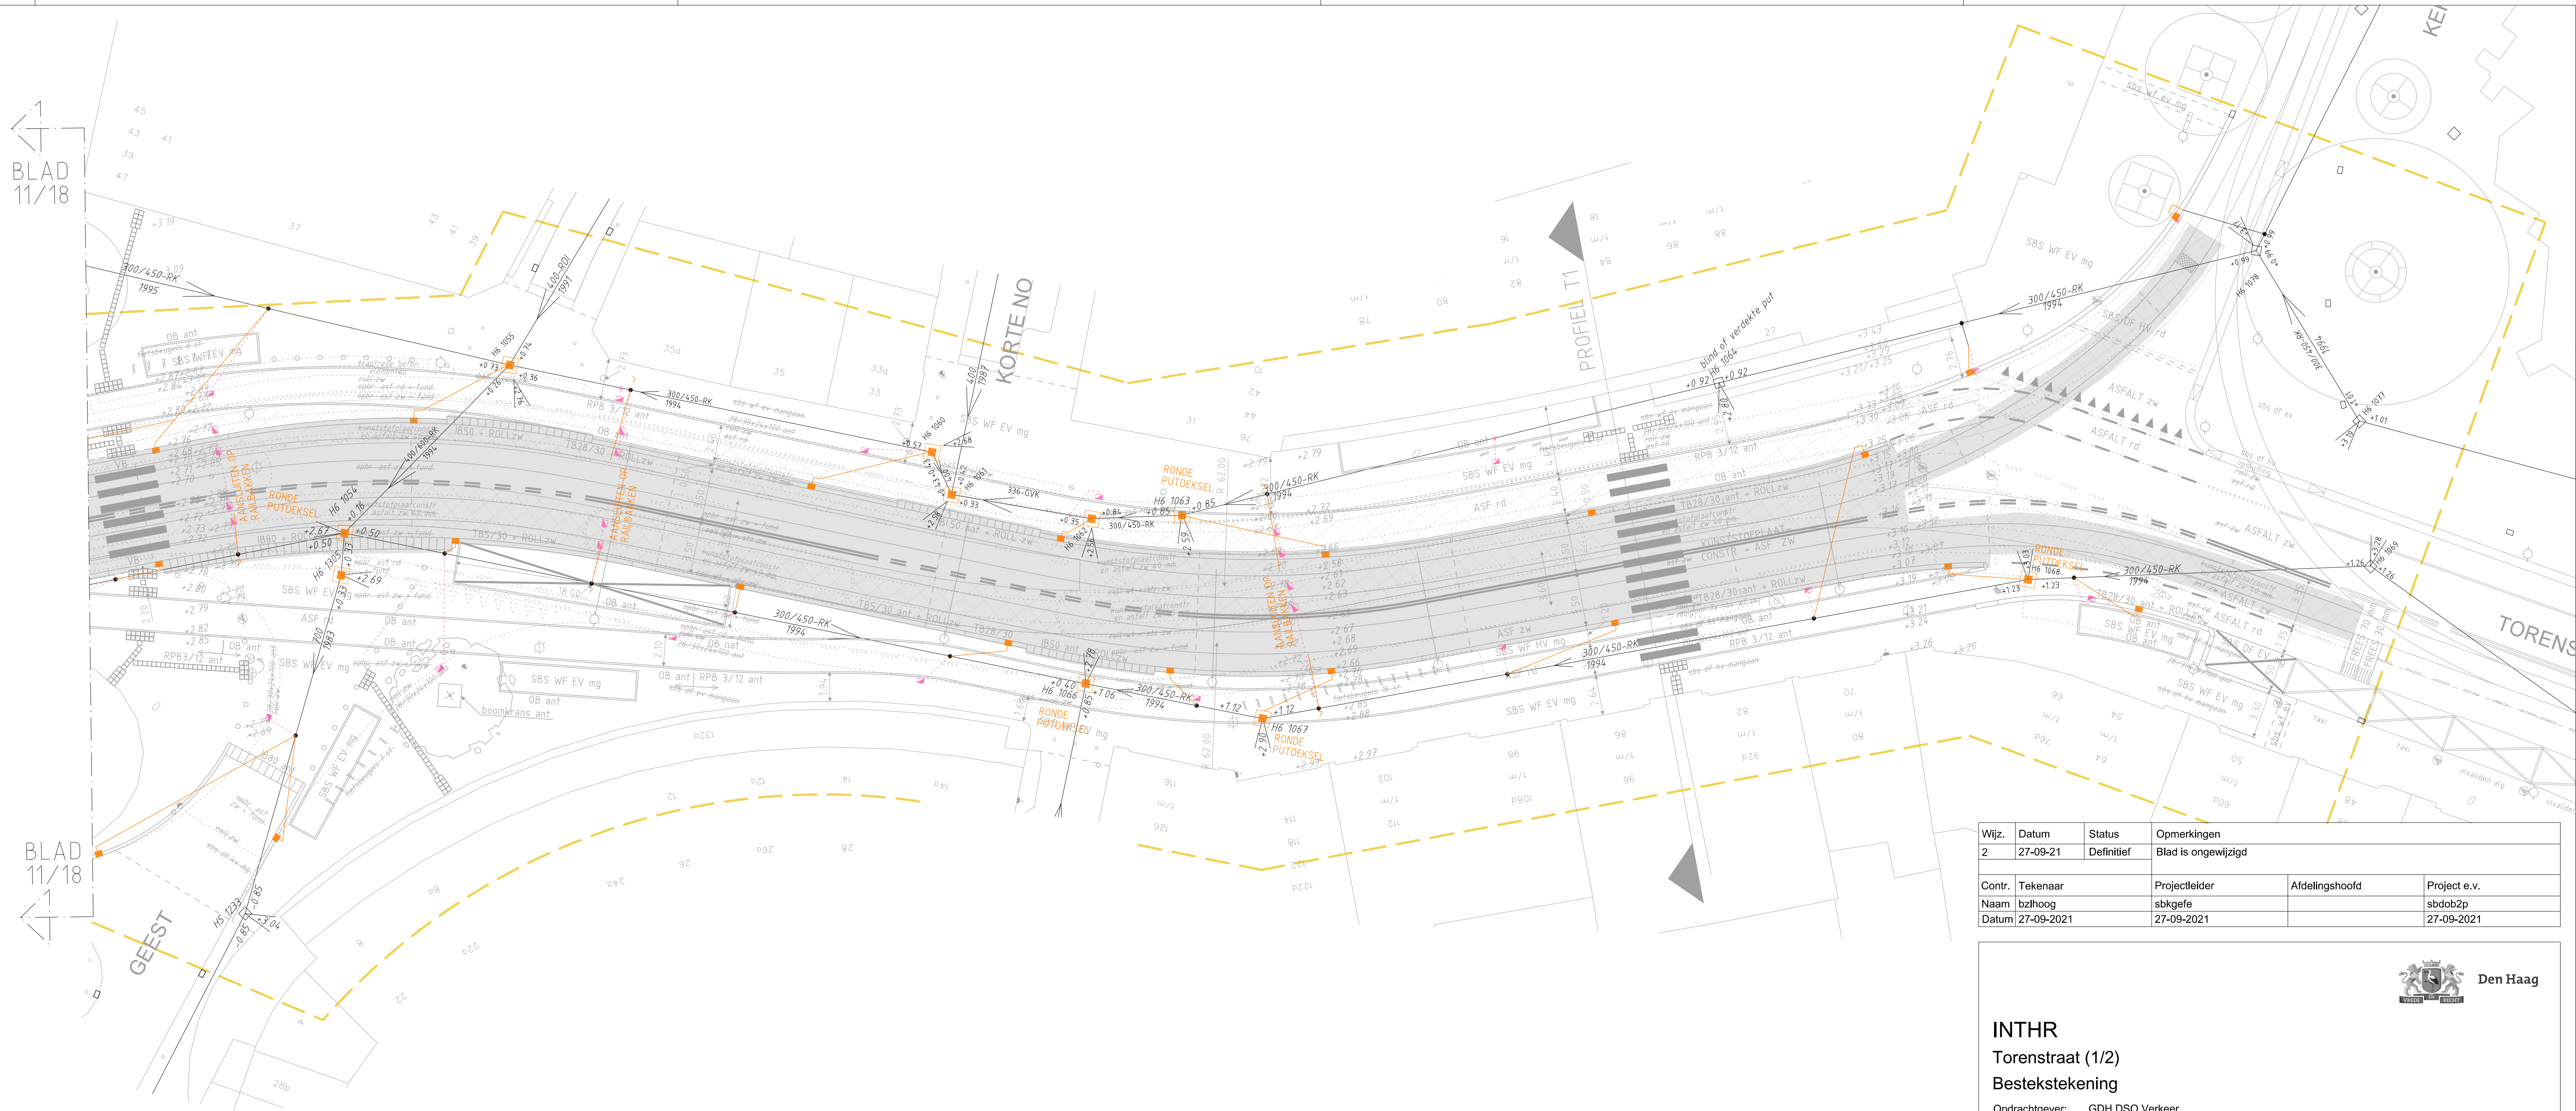

Wijz.	Datum	Status	Opmerkingen		
2	27-09-21	Definitief	Blad is ongewijzigd		
Contr.	Tekenaar		Projectleider	Afdelingshoofd	Project e.v.
Naam	bzlhoog		sbkgefe		sbdob2p
Datum	27-09-2021		27-09-2021	27-09-2021	27-09-2021



INTHR
Torenstraat (1/2)
Bestekstekening

Opdrachtgever: GDH DSO Verkeer

Project e.v.:	R. van der Kooij	Besteknummer: 2021.752.022
Projectleider:	P. Dobbe	Schaal: 1:200
Ontwerper:	J. Weijss	Formaat: 1,5 x A2
Tekenaar:	L. Hoogduin	Maten in: m
Projectnummer:	95025415	Hoogtematen in meters t.o.v.N.A.P.
Documentnummer:	95025415-INTHRO-CTV-BE-001	

Afdeling	Blad	Wijz.
CTV	10/ 18	2