


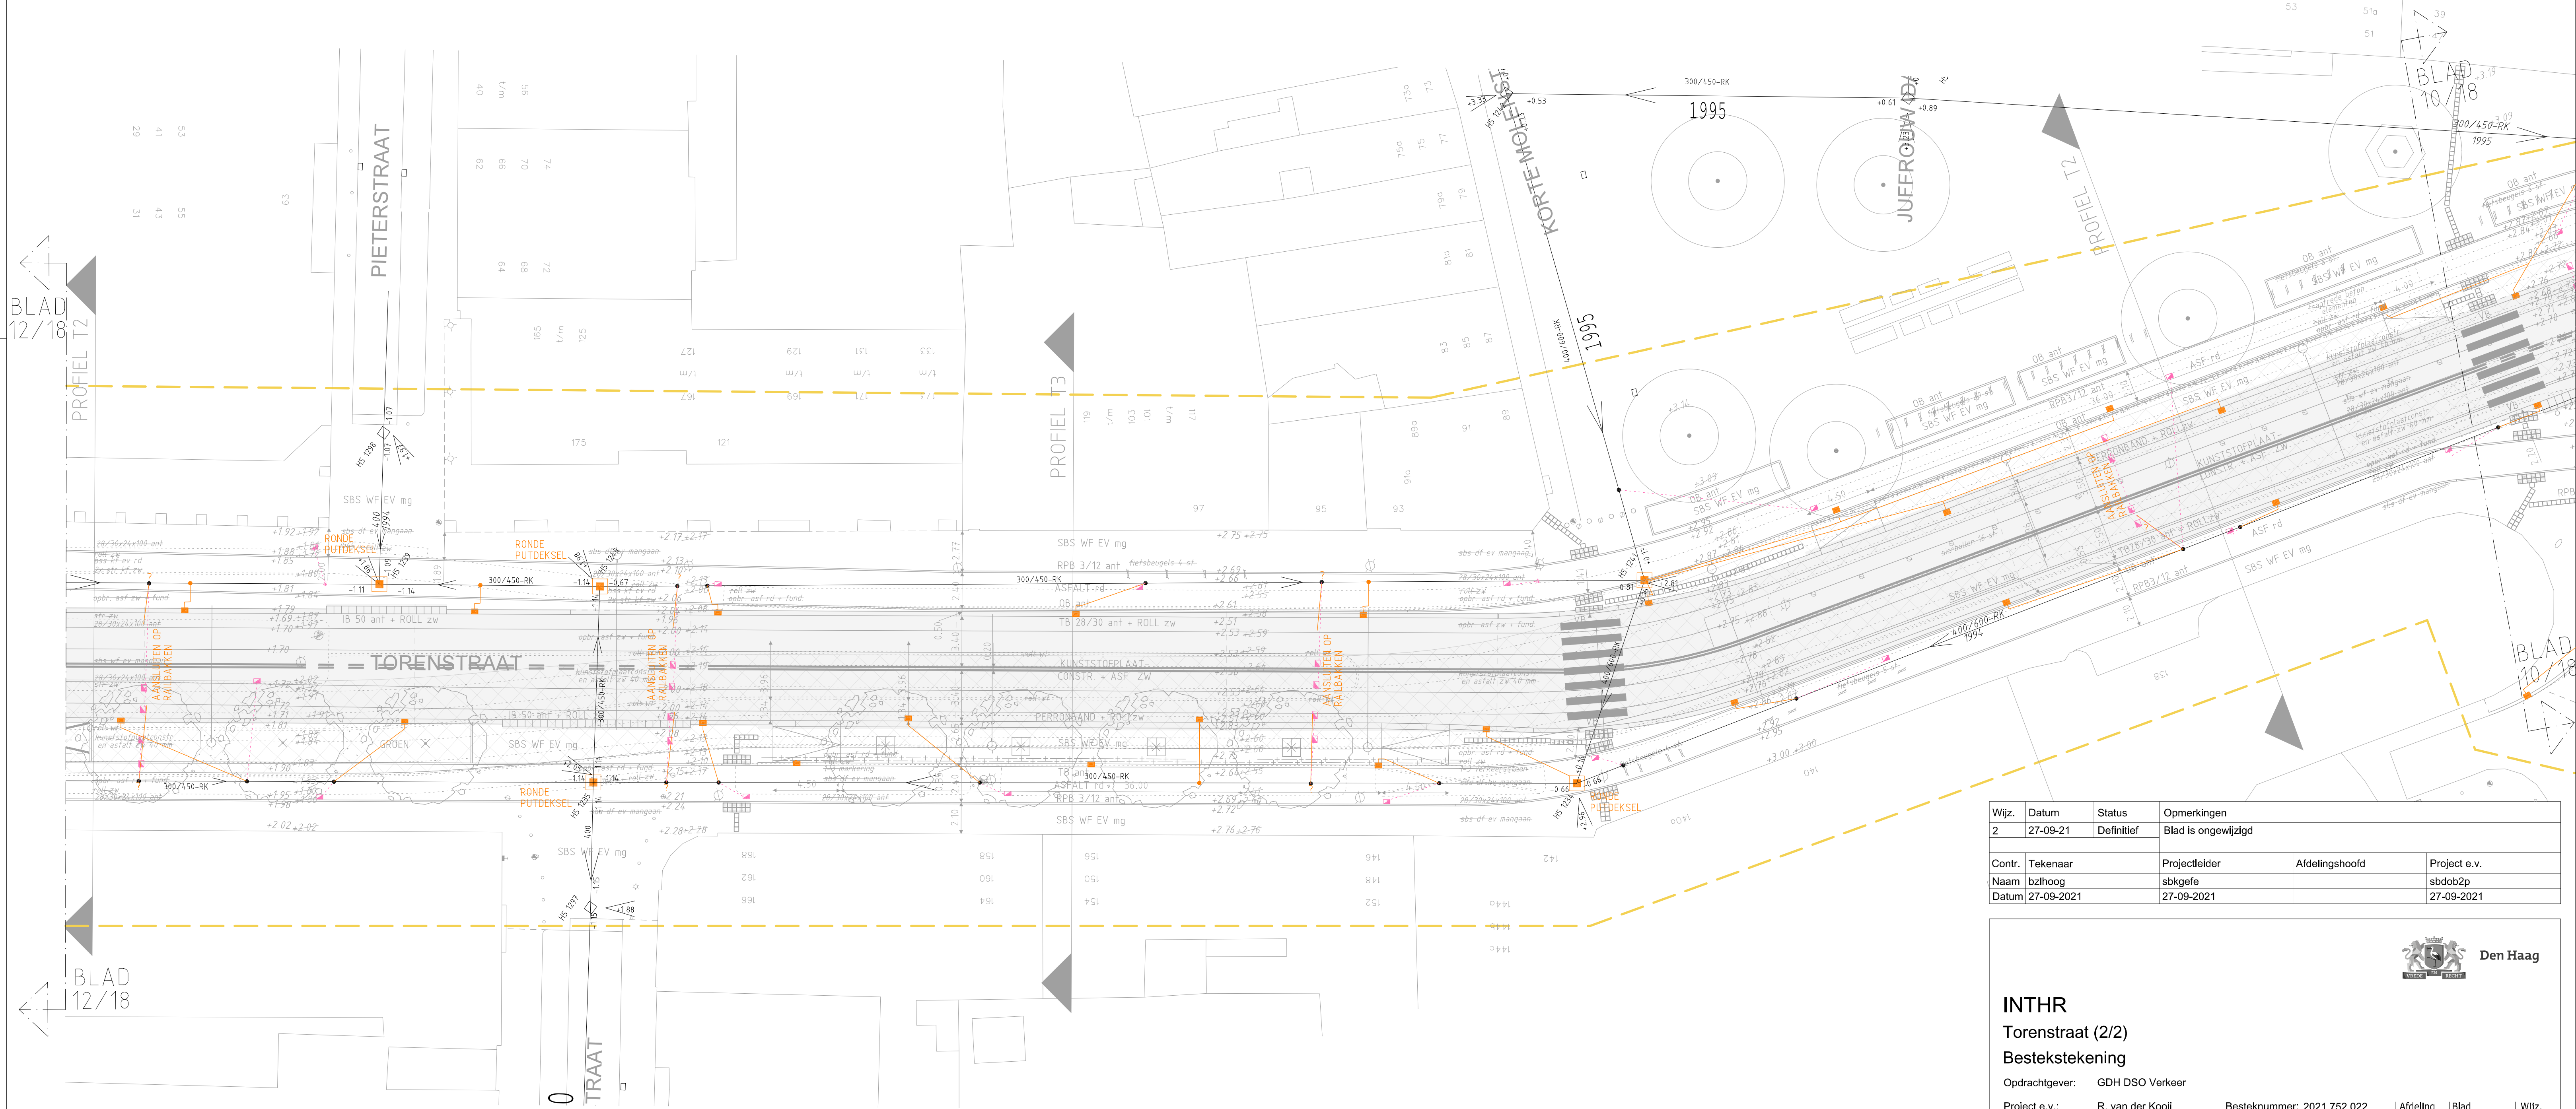

| Wijz.  | Datum      | Status        | Opmerkingen         |                |              |
|--------|------------|---------------|---------------------|----------------|--------------|
| 2      | 27-09-21   | Definitief    | Blad is ongewijzigd |                |              |
| Contr. | Tekenaar   | Projectleider |                     | Afdelingshoofd | Project e.v. |
| Naam   | bzlhoo     | sbkgefe       |                     |                | sbdob2p      |
| Datum  | 27-09-2021 | 27-09-2021    |                     |                | 27-09-2021   |



# INTHR Torenstraat (2/2) Bestekstekening

Opdrachtgever: GDH DSO Verkeer

Project e.v.: R. van der Kooij  
Projectleider: P. Dobbe  
Ontwerper: J. Weljs  
Tekenaar: L. Hoogduin  
Projectnummer: 95025415  
Documentnummer: 95025415-INTHR0-CTV-BE-001

Besteknummer: 2021.752.022  
Schaal: 1:200  
Formaat: 1,5 x A2  
Maten in: m  
Hoogtematen in meters t.o.v.N.A.P

Afdeling Blad Wijz.

CTV 11/18 2