


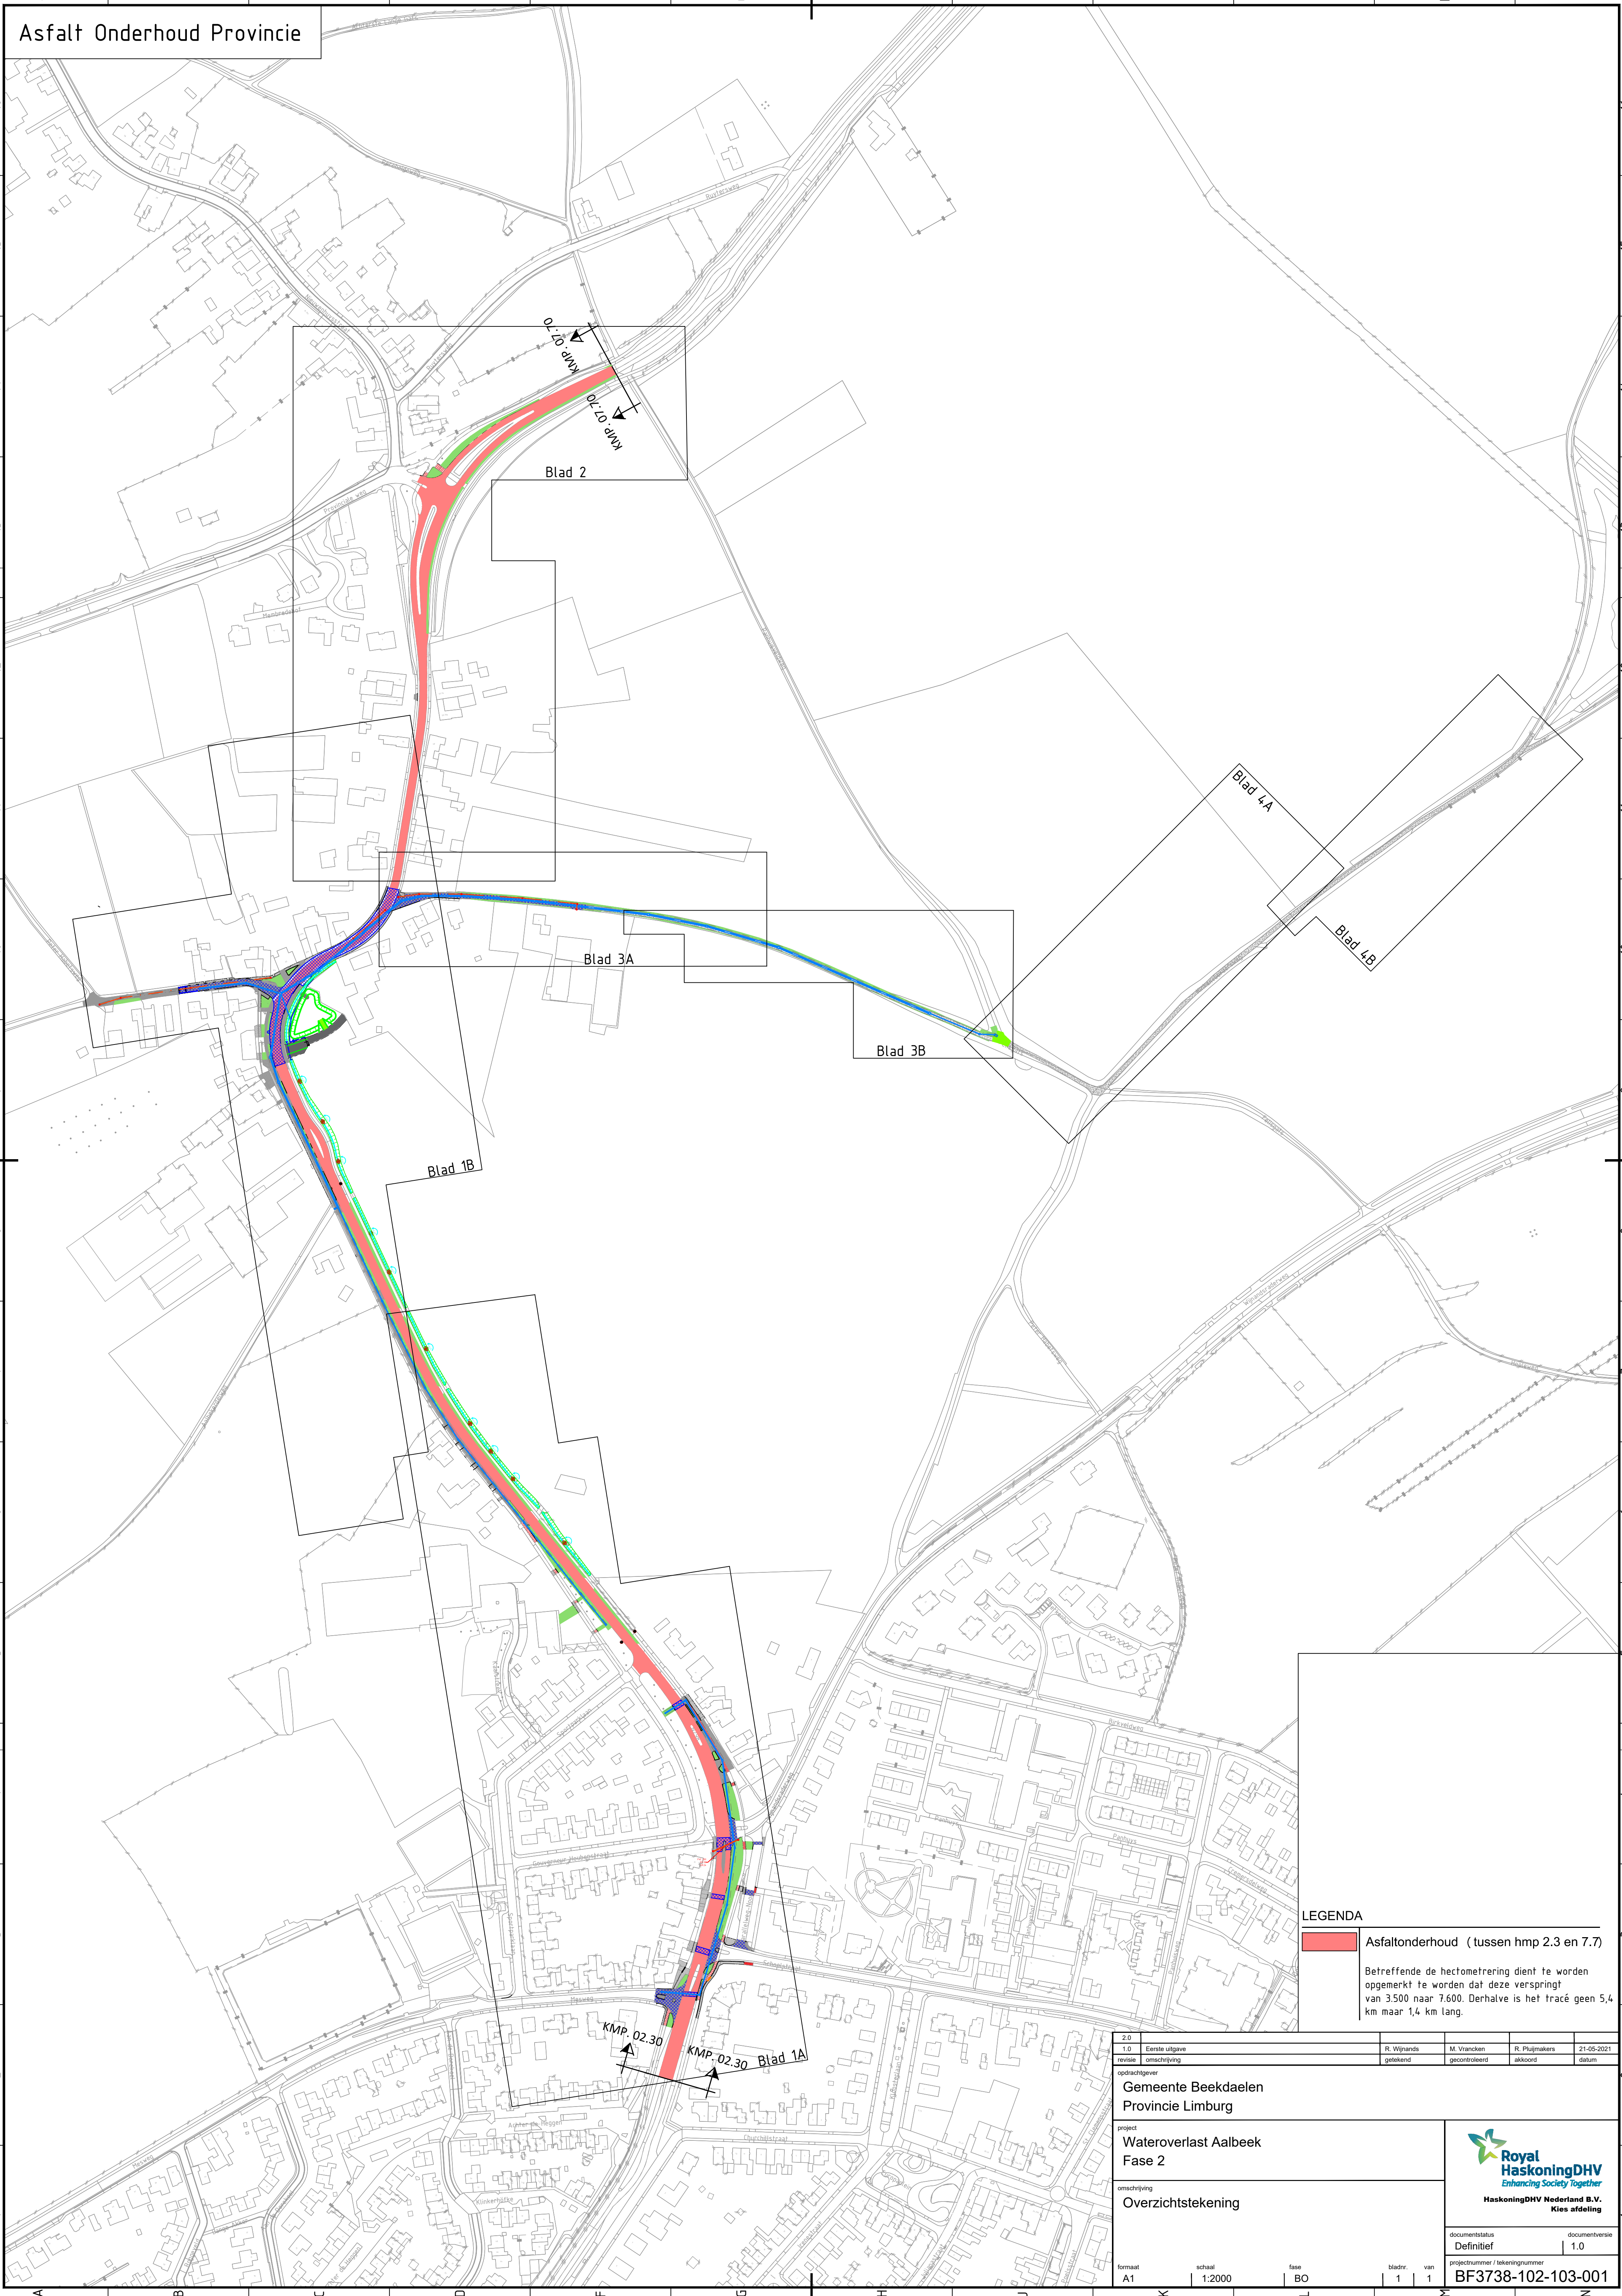

11

Betreffende de hectometrerings dient te worden opgemerkt te worden dat deze verspringt van 3.500 naar 7.600. Derhalve is het tracé 4 km maar 1,4 km lang.

2.0											
1.0						Eerste uitgave		R. Wijlands		M. Vrancken	
revisie						omschrijving		getekend		gecontroleerd	
								akkoord		datum	
opdrachtgever											
Gemeente Beekdaelen											
Provincie Limburg											
project						 Royal HaskoningDHV <i>Enhancing Society Together</i> HaskoningDHV Nederland B.V. Kies afdeling					
Wateroverlast Aalbeek											
Fase 2											
omschrijving											
Overzichtstekening											
formaat		schaal		fase		bladz.		van		documentstatus	
A1		1:2000		BO		1		1		Definitief	
										documentversie	
										1.0	
projectnummer / tekeningnummer											
BF3738-102-103-001											