


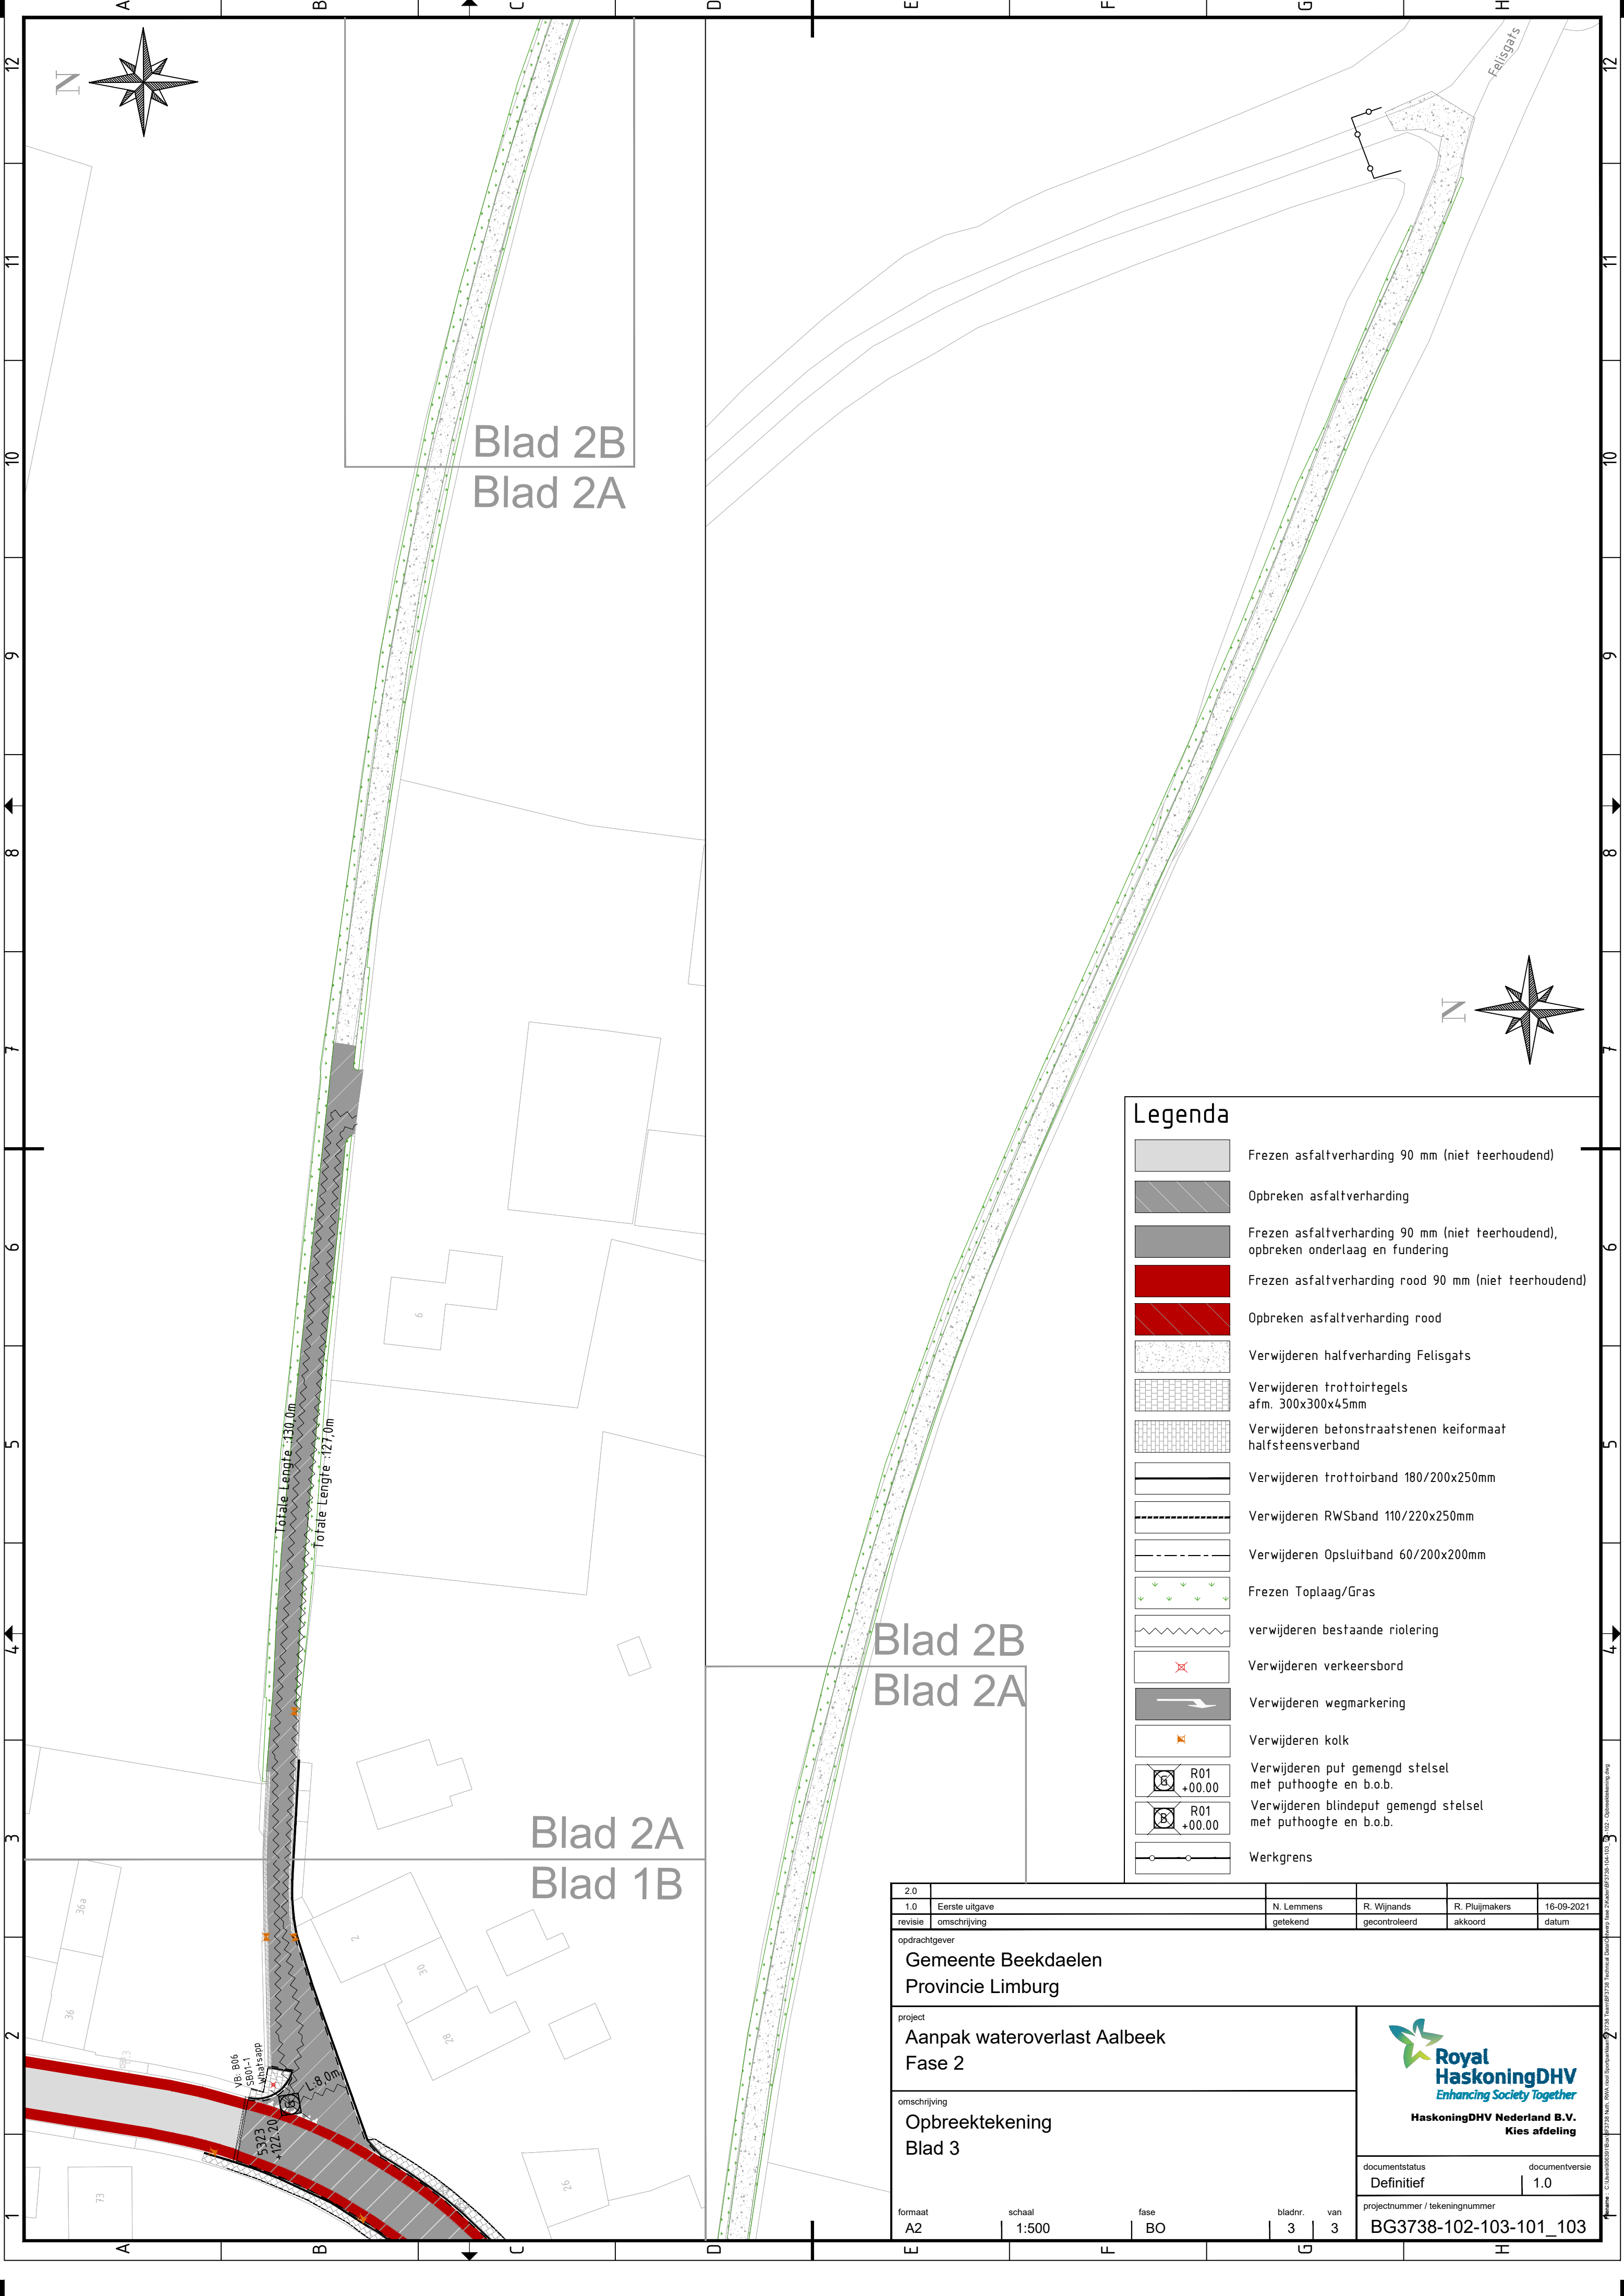

Legenda

- Frezen asfaltverharding 90 mm (niet teerhoudend)
- Opbreken asfaltverharding
- Frezen asfaltverharding 90 mm (niet teerhoudend), opbreken onderlaag en fundering
- Frezen asfaltverharding rood 90 mm (niet teerhoudend)
- Opbreken asfaltverharding rood
- Verwijderen halfverharding Felisgats
- Verwijderen trottoirtegels afm. 300x300x45mm
- Verwijderen betonstraatstenen keiformaat halfsteensverband
- Verwijderen trottoirband 180/200x250mm
- Verwijderen RWSband 110/220x250mm
- Verwijderen Opsluitband 60/200x200mm
- Frezen Toplaag/Gras
- verwijderen bestaande riolering
- Verwijderen verkeersbord
- Verwijderen wegmarkering
- Verwijderen kolk
- Verwijderen put gemengd stelsel met puthoogte en b.o.b.
- Verwijderen blindeput gemengd stelsel met puthoogte en b.o.b.
- Werkgrens

2.0					
1.0	Eerste uitgave	N. Lemmens	R. Wijnands	R. Pluijmakers	16-09-2021
revisie	omschrijving	getekend	gecontroleerd	akkoord	datum
opdrachtgever					
Gemeente Beekdaelen Provincie Limburg					
project					
Aanpak wateroverlast Aalbeek Fase 2					
omschrijving					
Opbreektekening Blad 3					
formaat					
A2					
schaal					
1:500					
fase					
BO					
bladnr.					
3					
van					
3					
documentstatus					
Definitief					
documentversie					
1.0					
projectnummer / tekeningnummer					
BG3738-102-103-101_103					



HaskoningDHV Nederland B.V.
Kies afdeling