




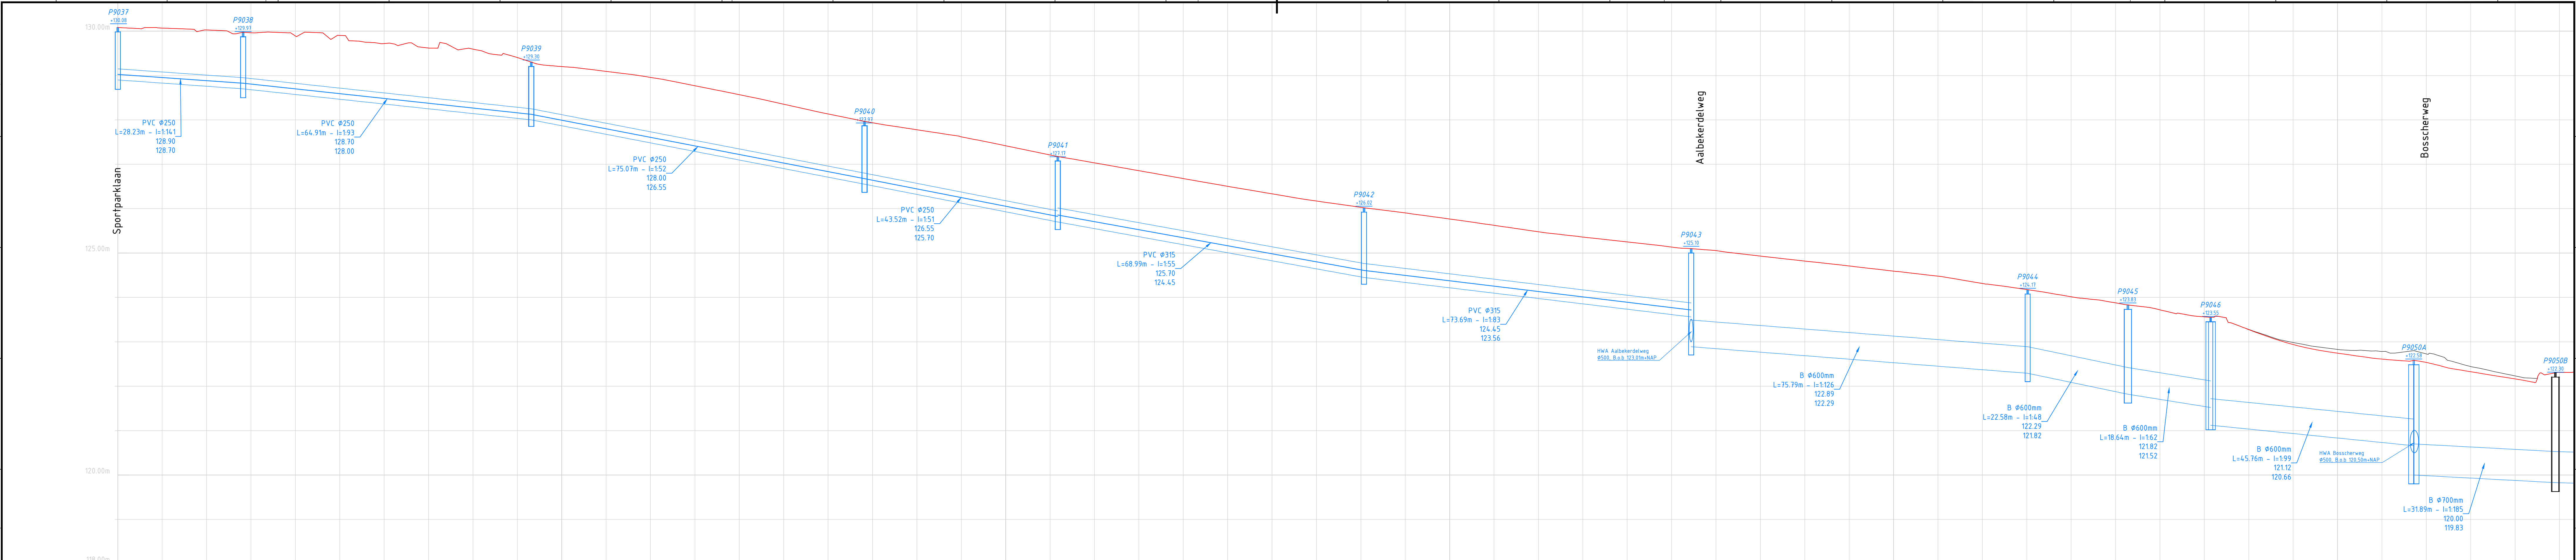

PVW - N298-Felisgats Schaa 1:500/50		
Bestaande hoogte		
Ontwerphoogte		
Metreering		
HWA N274		

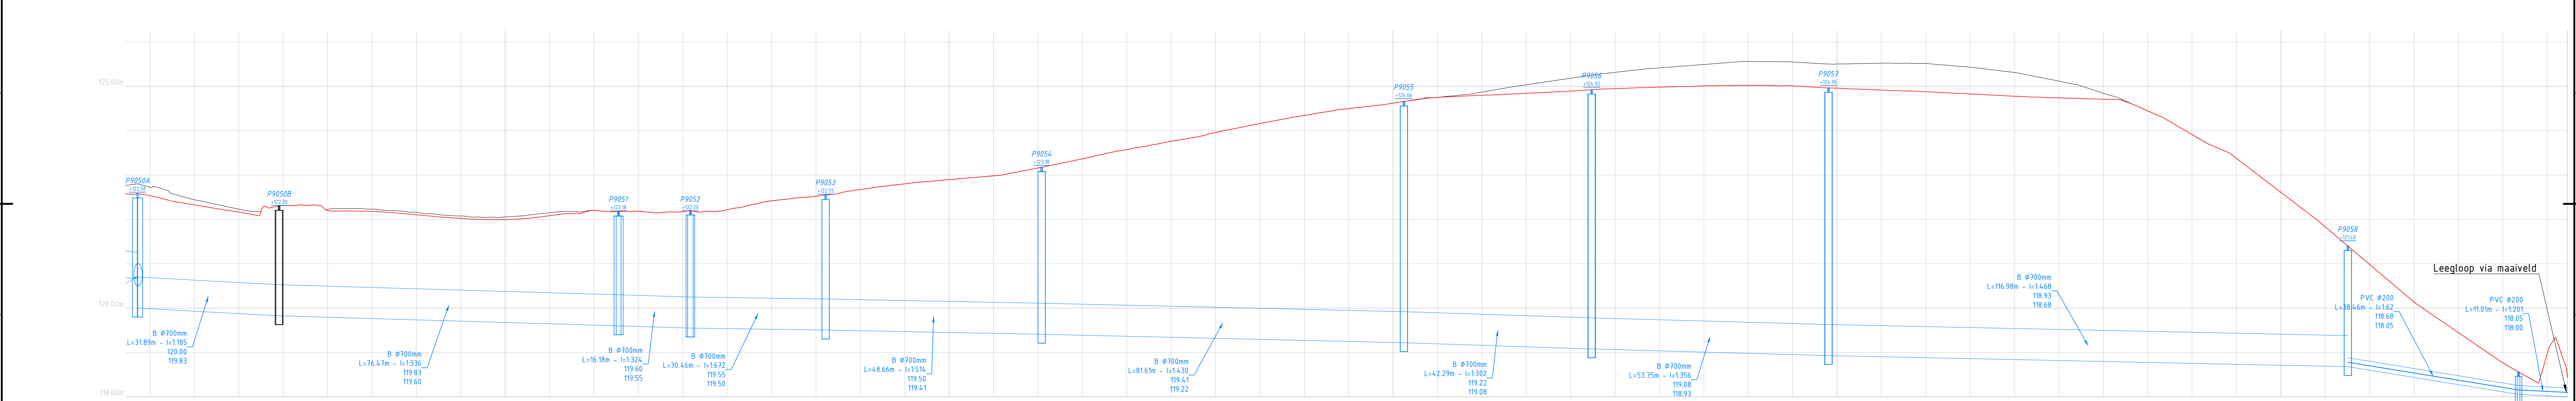

PVW - N298-Felisgats Schaa 1:500/50		
Bestaande hoogte		
Ontwerphoogte		
Metreering		
HWA N274		

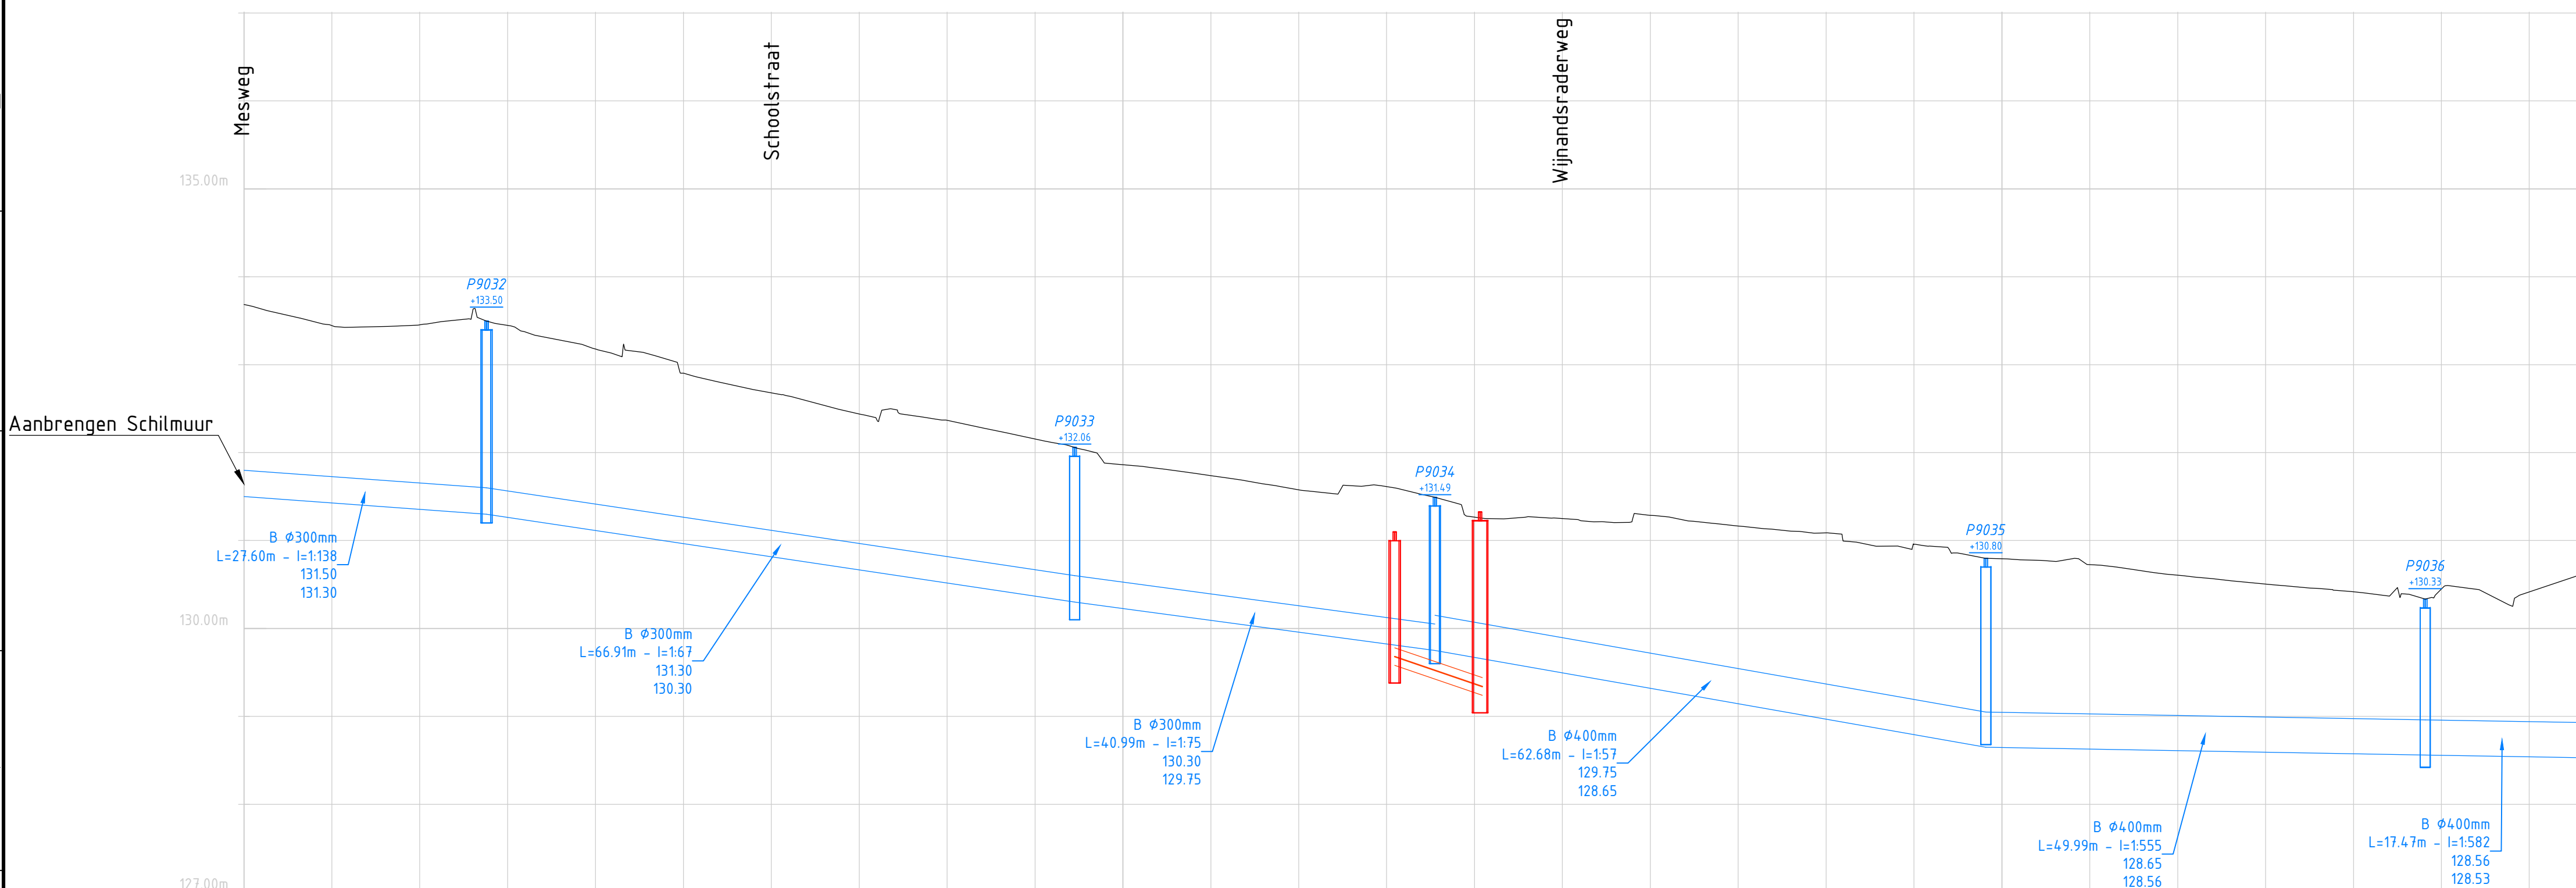

PVW - Mesweg-N298 Schaa 1:500/50		
Bestaande hoogte		
Metreering		
HWA Riool Hulsberg		

LEGENDA: lengteprofiel riool

- Aanbrengen HWA betonriool diverse diam.
- Aanbrengen HWA PVCriool diverse diam.
- Aanbrengen DWA betonriool diverse diam.
- Aanbrengen DWA put
- Aanbrengen HWA put

2.0	Korte afname	1.0	Verrijken	1.0	15-05-2020
1.0	Definitief	1.0	Definitief	1.0	Definitief

opdrachtgever
Gemeente Beekdaalen
Provincie Limburg

project
Wateroverlast Aalbeek
Fase 2

aanvraag
Lengteprofielen

documentstatus
Definitief

documentversie
1.0

bestaat uit
1 BO

bladzijde
1

van
1

documentnummer
BF3738-102-103.401

