




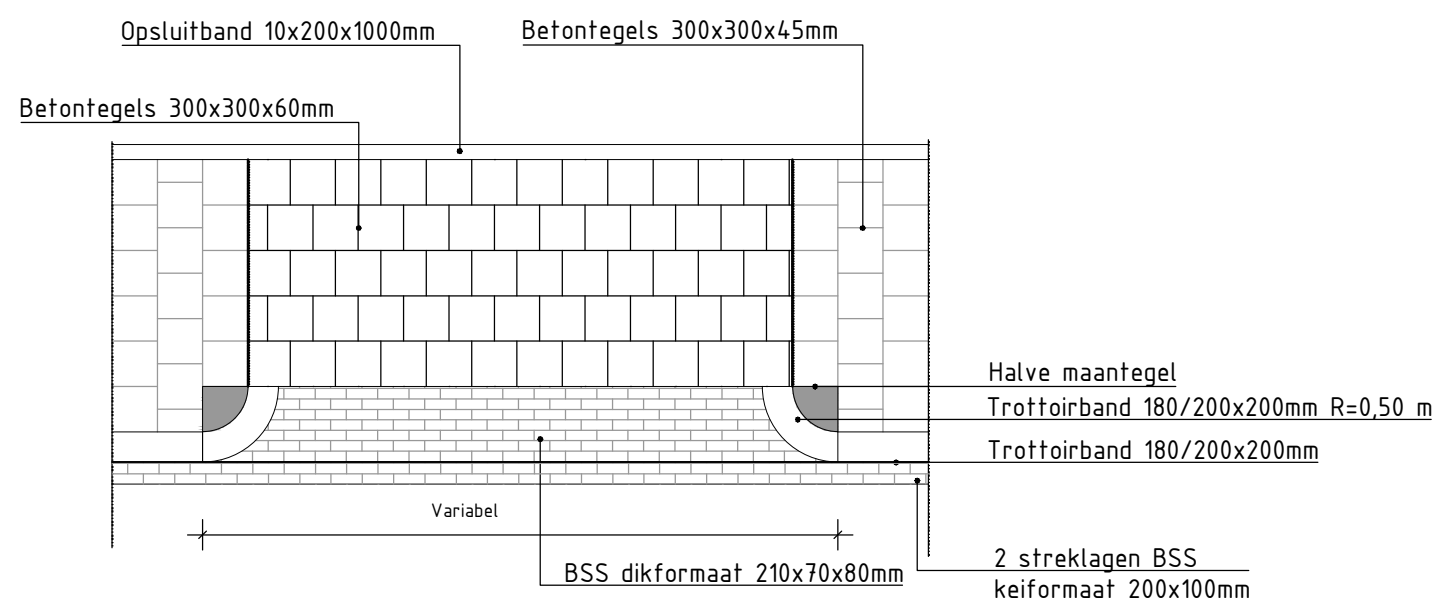


Detail 1: Boveenaanzicht inritconstructie
schaal 1:50

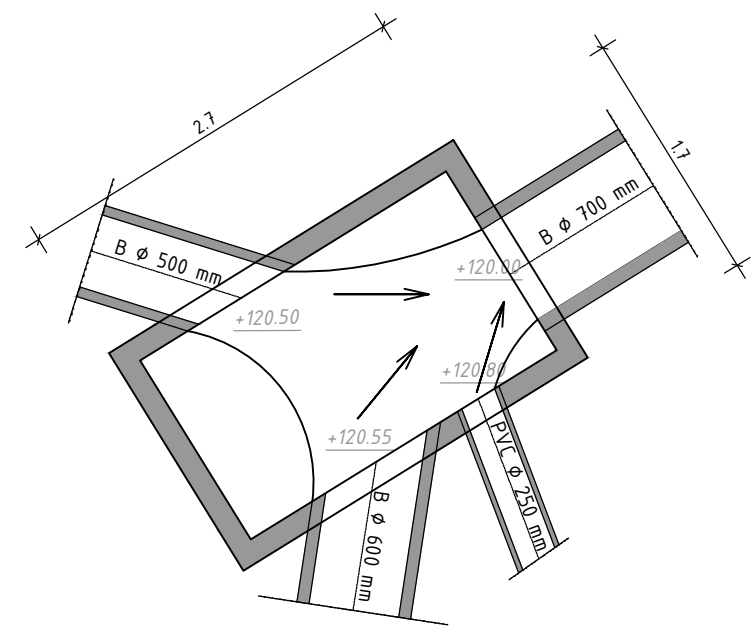


Detail 2: Putdetail P9050A HWA put S-bocht
Schaal 1:50

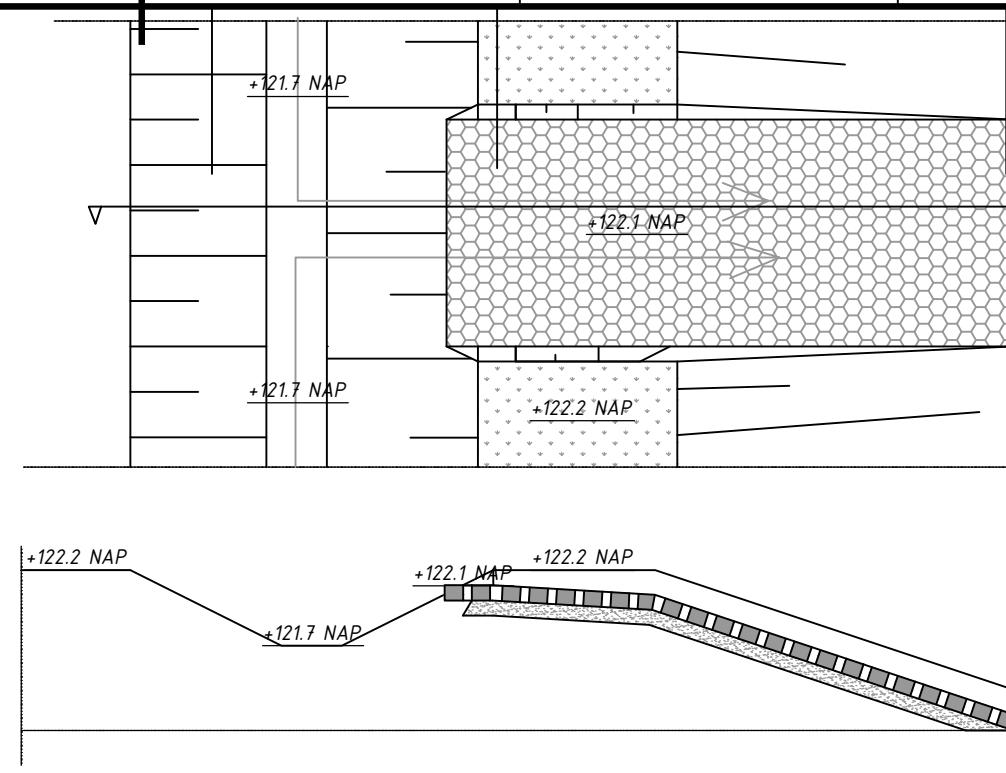


Detail 3A/3B: Instroomvoorziening Buffer vanaf Greppel
Schaal: 1:50

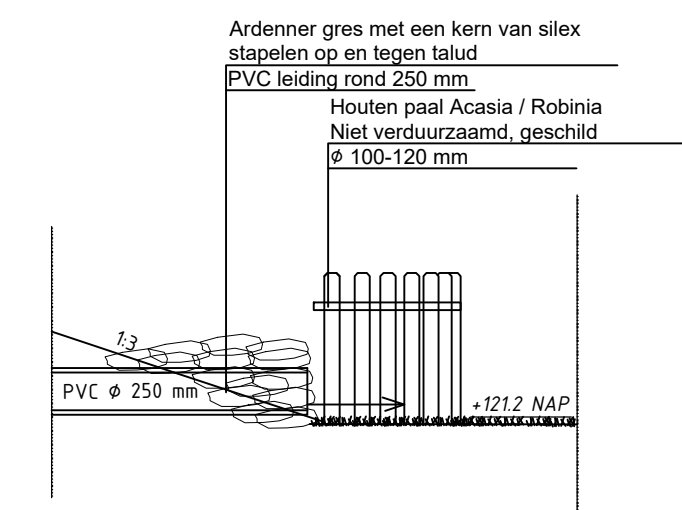


Detail 4A: Uitstroomvoorziening Buffer
Zijaanzicht
Schaal: 1:50

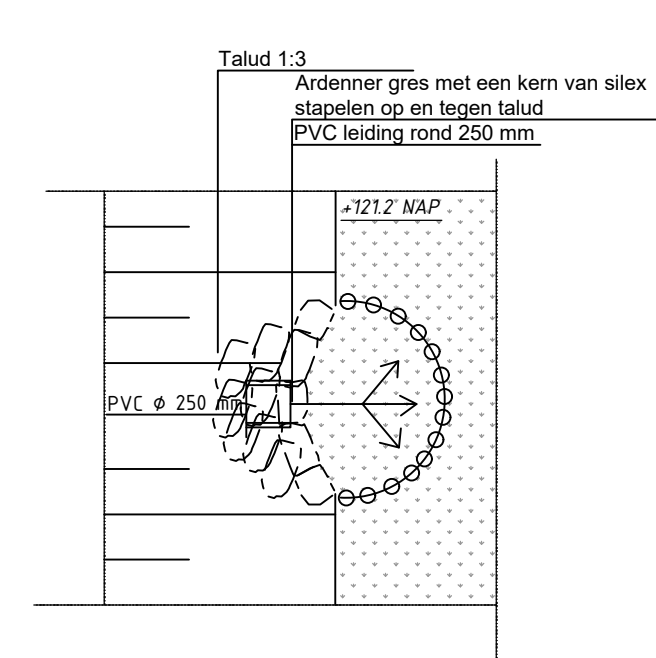


Detail 4B: Uitstroomvoorziening Buffer
Boveenaanzicht
Schaal: 1:50

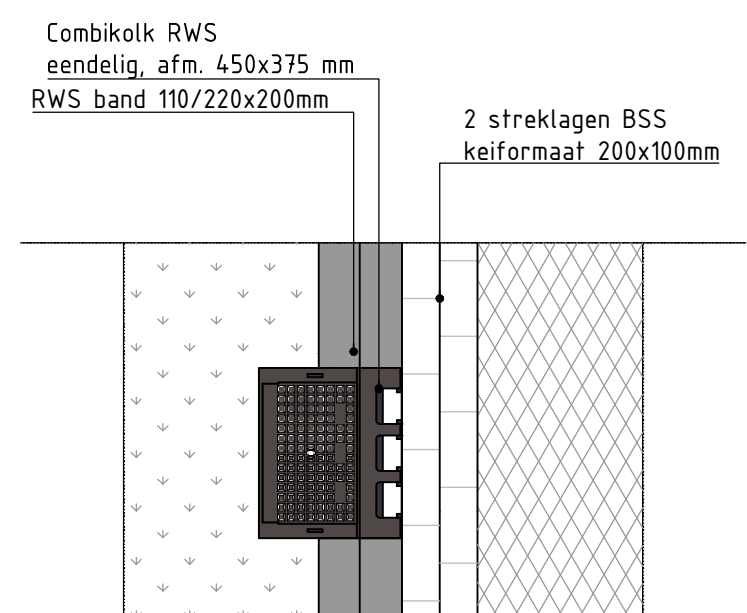


Detail 5: Boveenaanzicht straatkolk RWS band 2 streks
Schaal 1:20

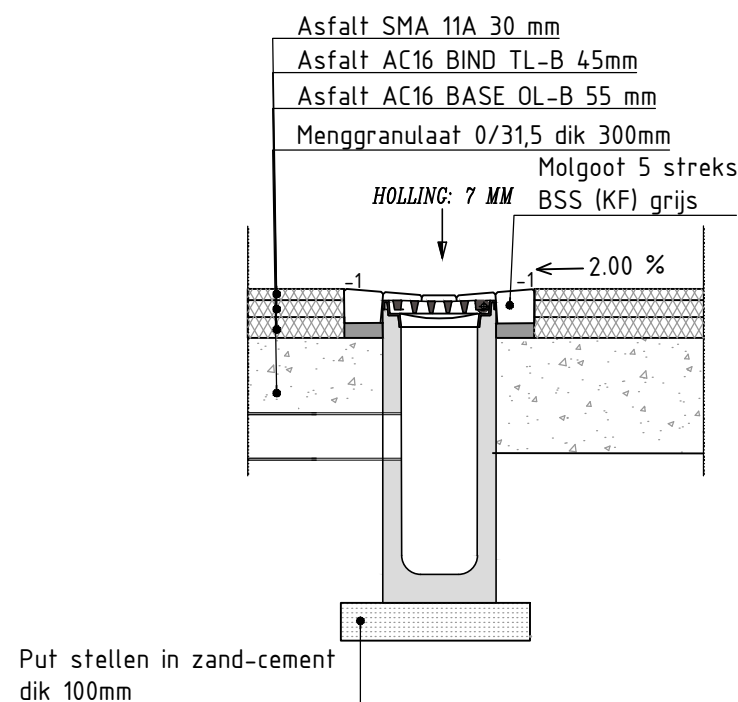


Detail 6A: Straatkolk in 5 streks molgoot
Scaal 1:20

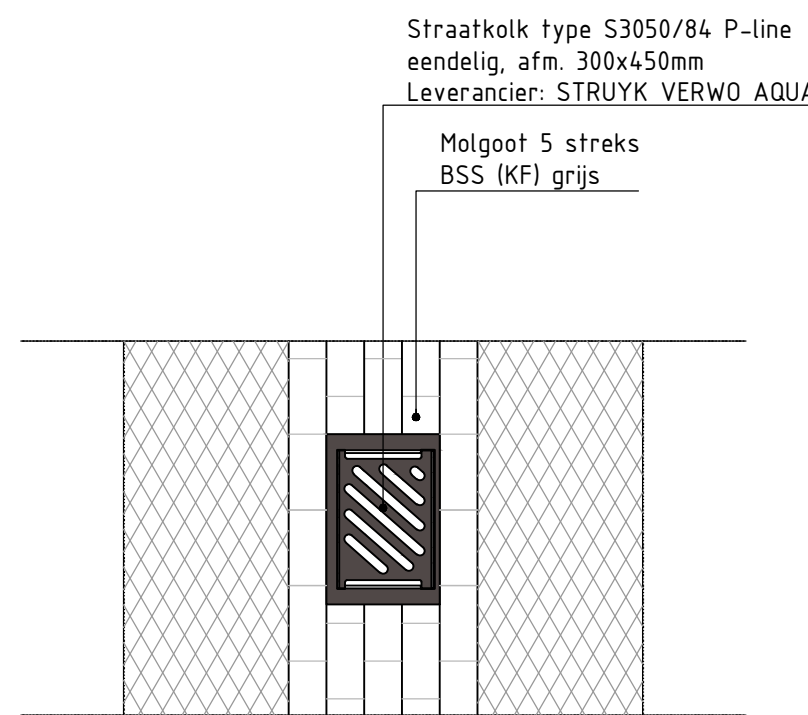


Detail 6B: Boveenaanzicht straatkolk in 5 streks molgoot
Schaal 1:20

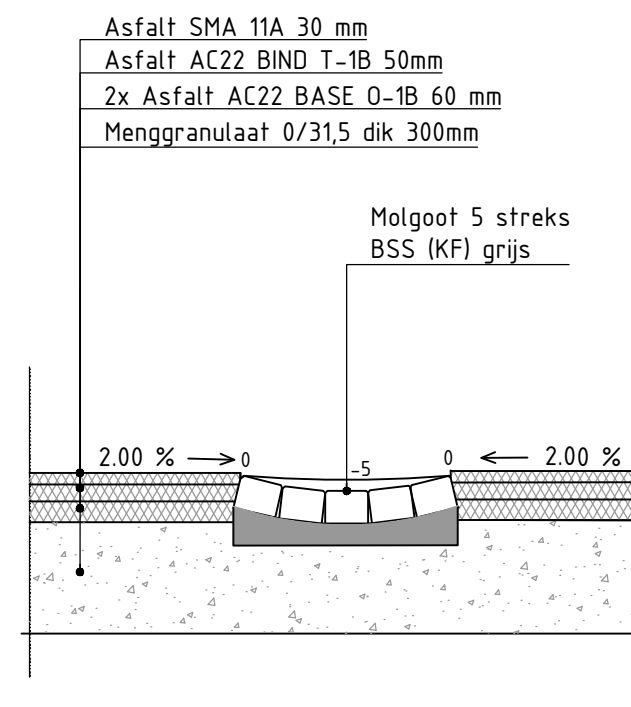


Detail 6C: Doorsnede molgoot 5 streks
Schaal 1:20

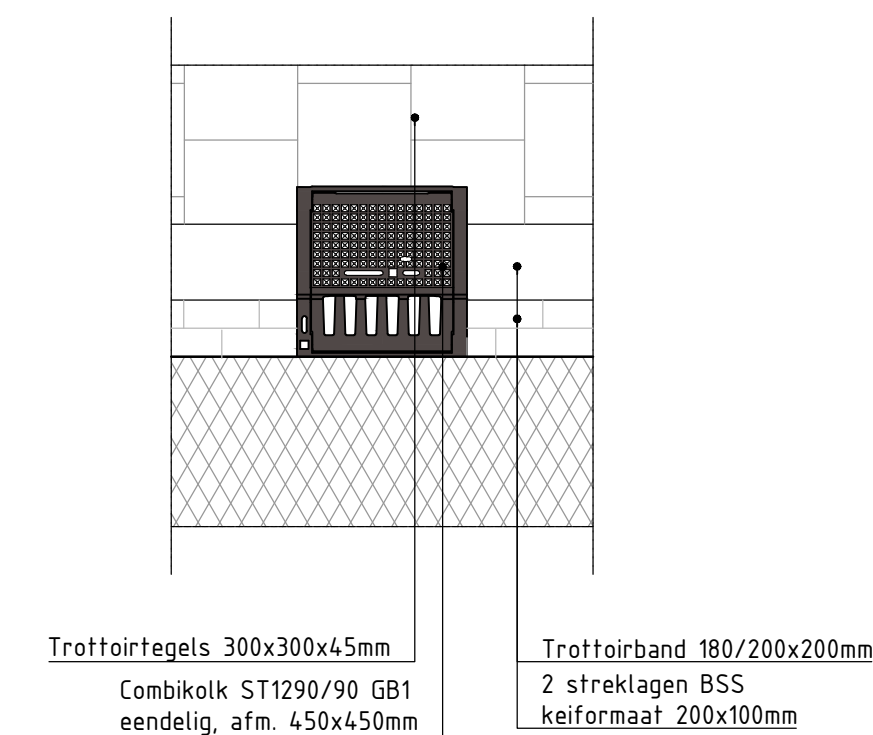


Detail 7A: Boveenaanzicht combikolk met trottoirband 18/20
Schaal 1:20

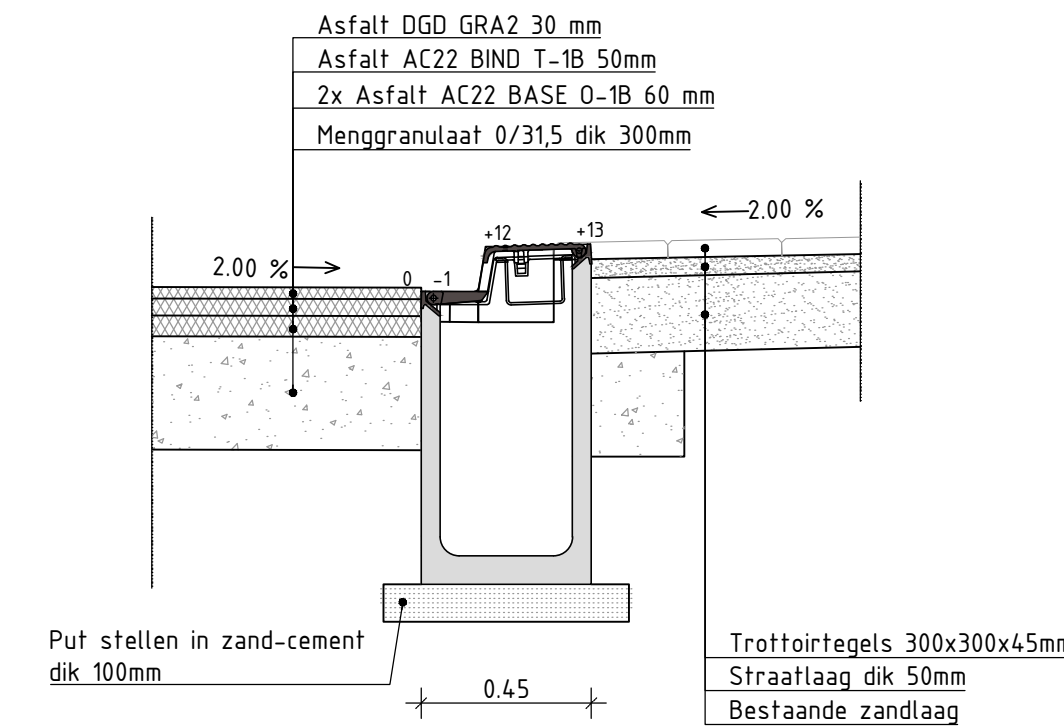


Detail 7B: Doorsnede combikolk met trottoirband 18/20
Schaal 1:20

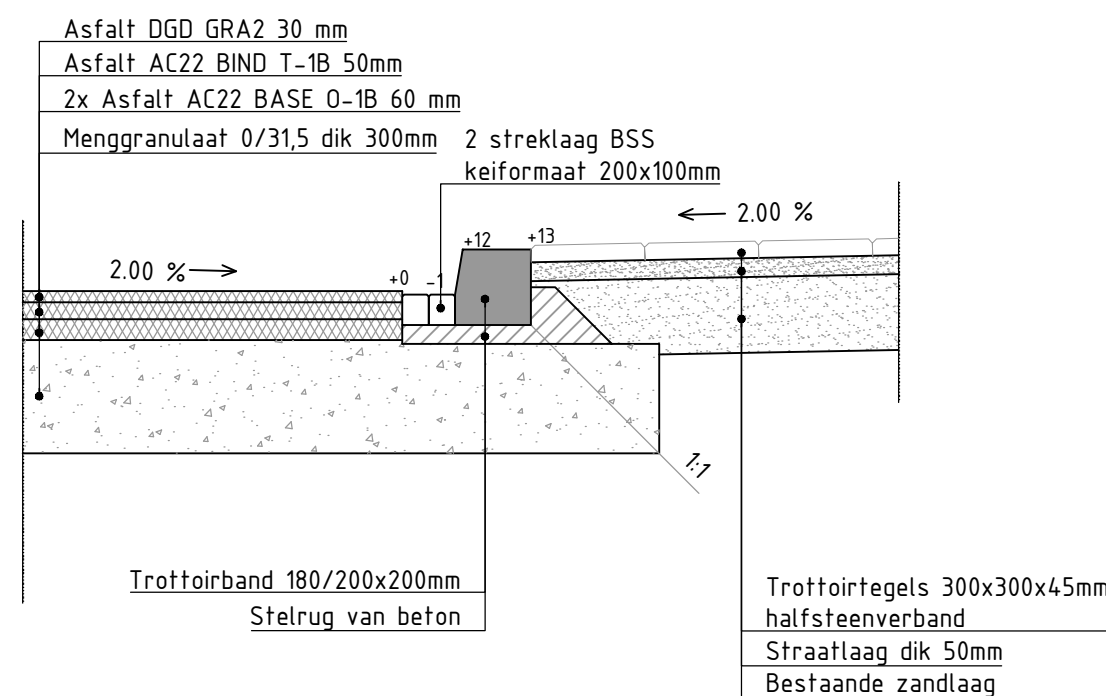


Detail 8: Trottoirband 18/20 met dubbele streklaag
Schaal 1:20

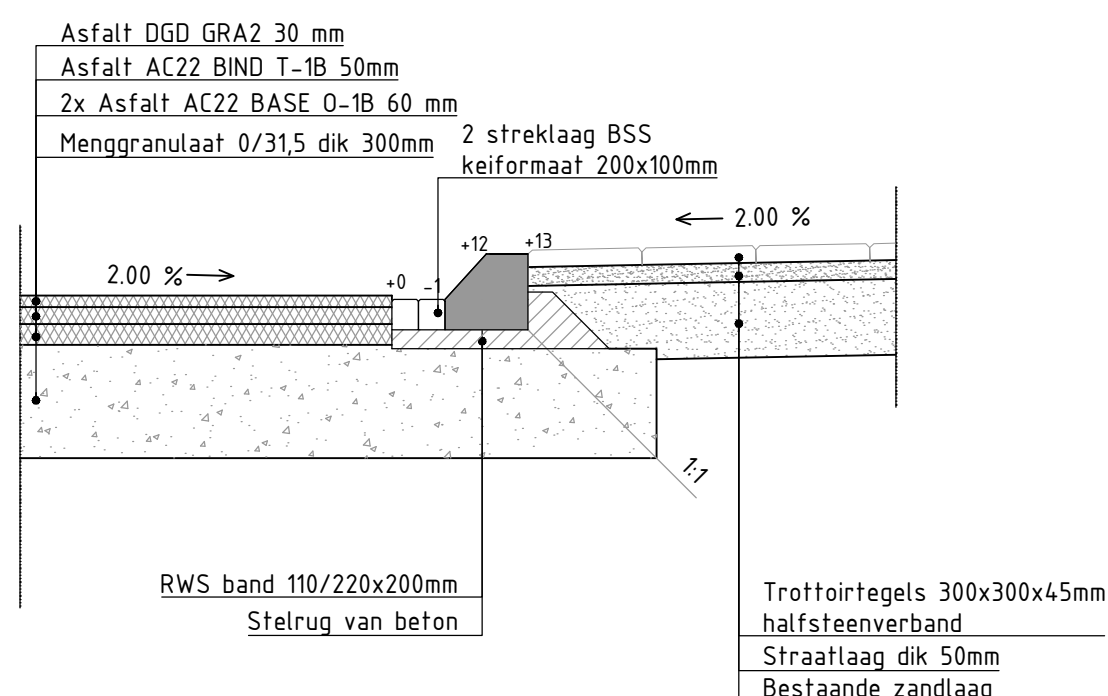


Detail 9: RWS band 110/220x200mm met dubbele streklaag
Schaal 1:20

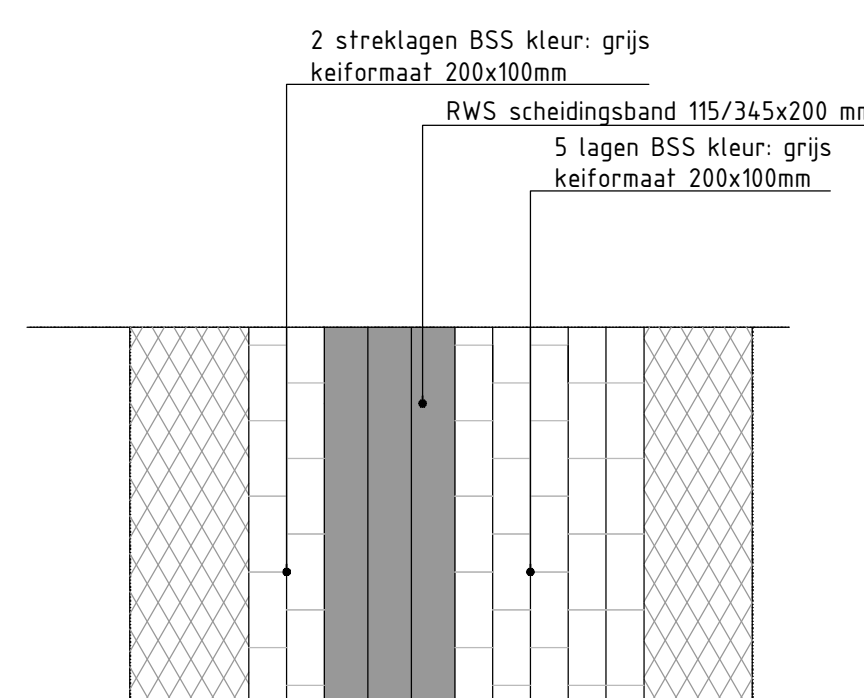


Detail 10A: Boveenaanzicht RWS scheidingsband S-Bocht
Schaal 1:20

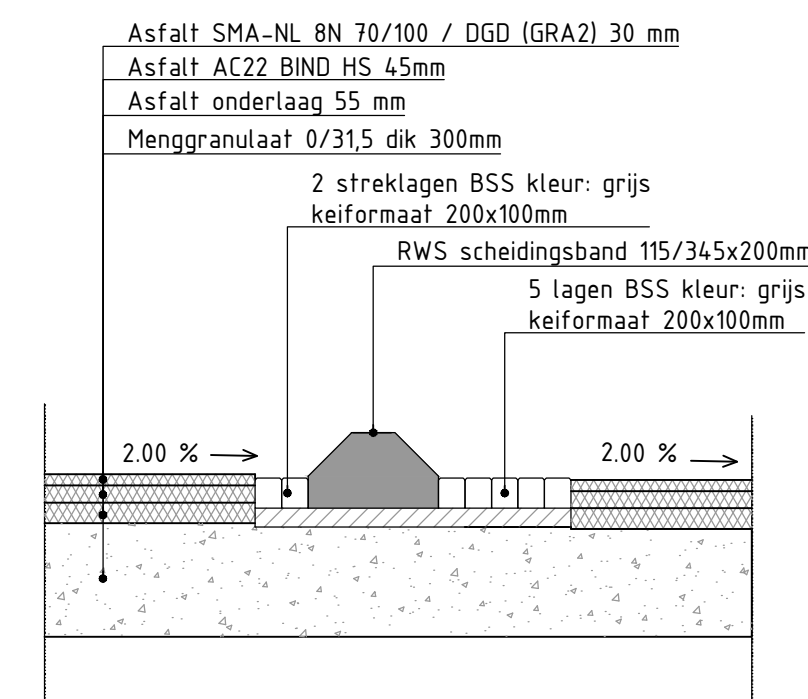


Detail 10B: Doorsnede RWS scheidingsband S-Bocht
Schaal 1:20

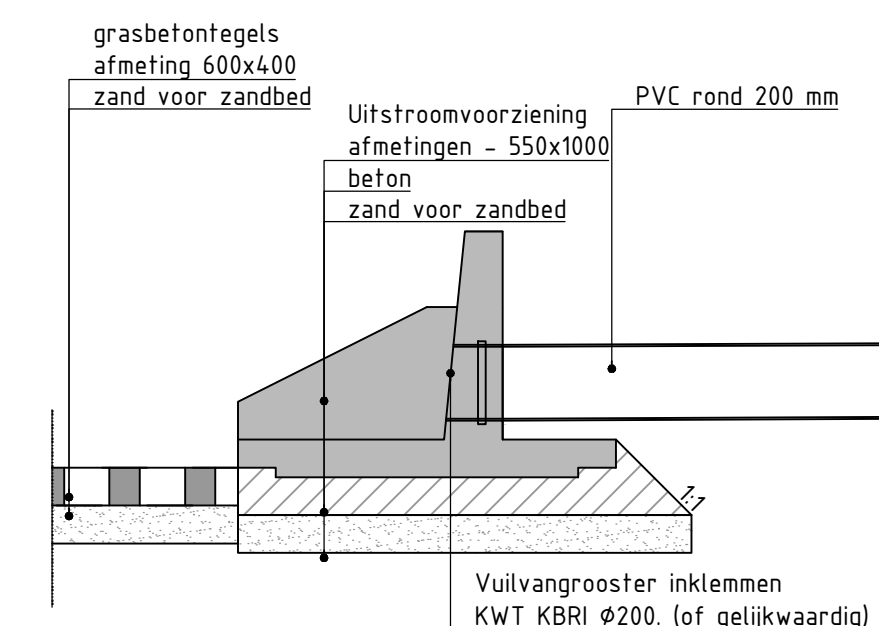


Detail 11A: Doorsnede uitstroomvoorziening Felisgats
Schaal 1:20

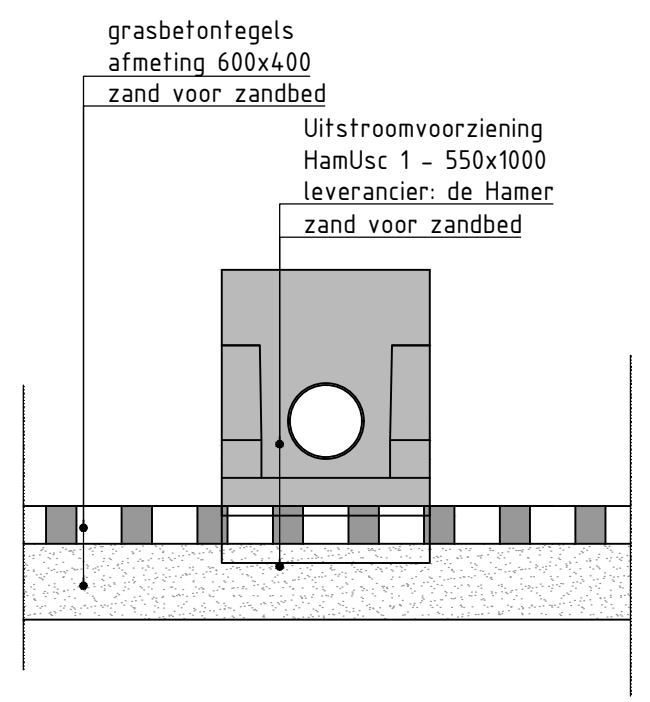


Detail 11B: Vooraanzicht uitstroomvoorziening Felisgats
Schaal 1:20

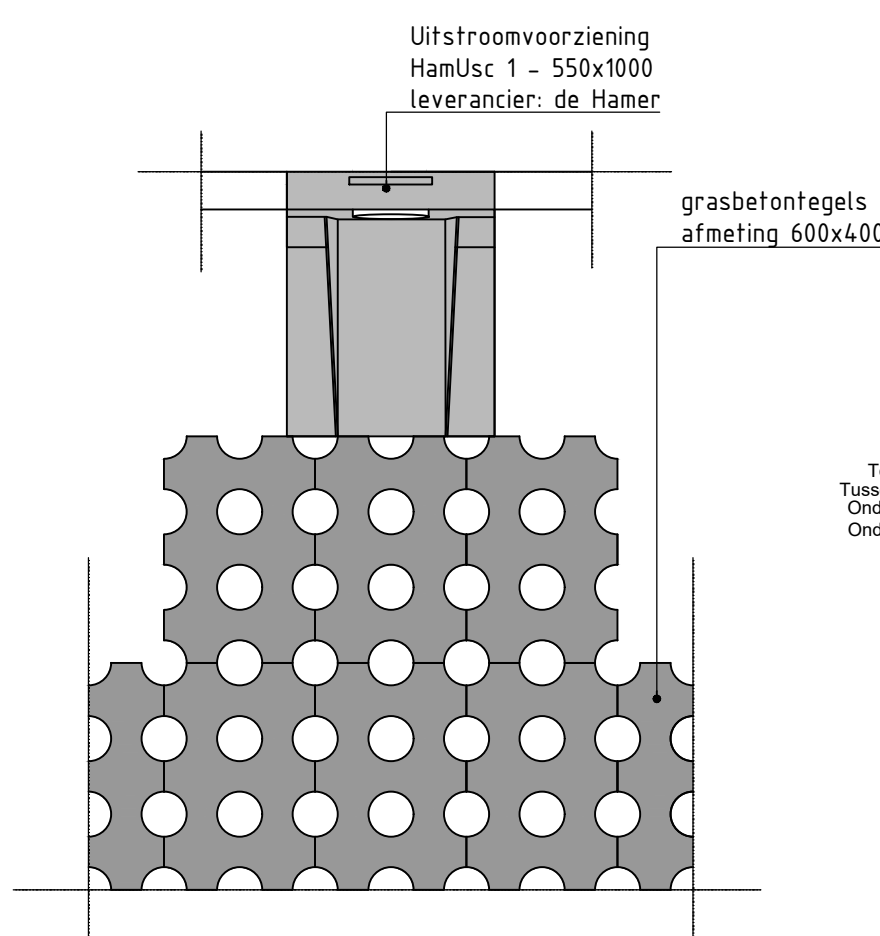


Detail 11C: Boveenaanzicht uitstroomvoorziening Felisgats
Schaal 1:20

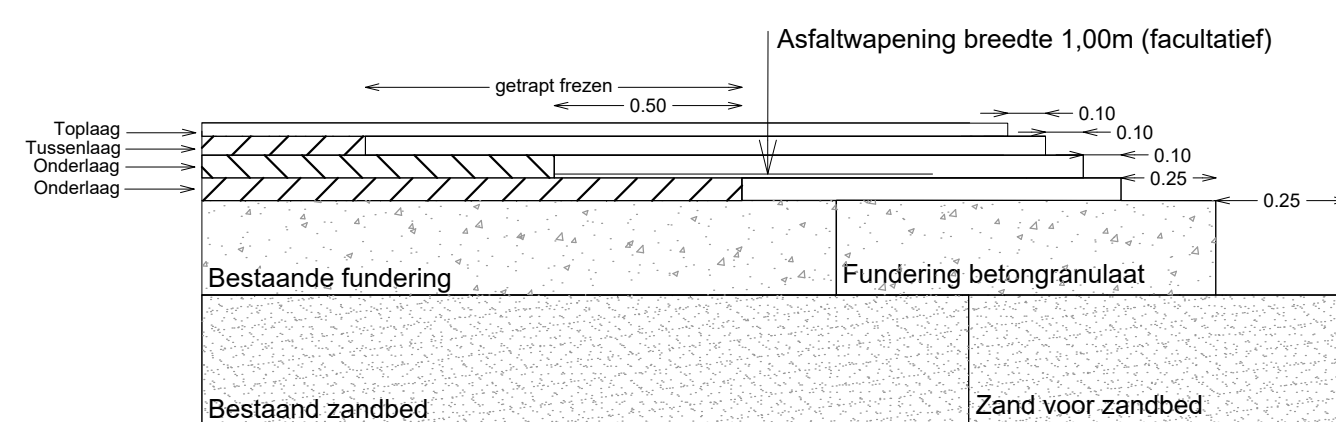

Detail 12 detail trapfreen
Schaal 1:20

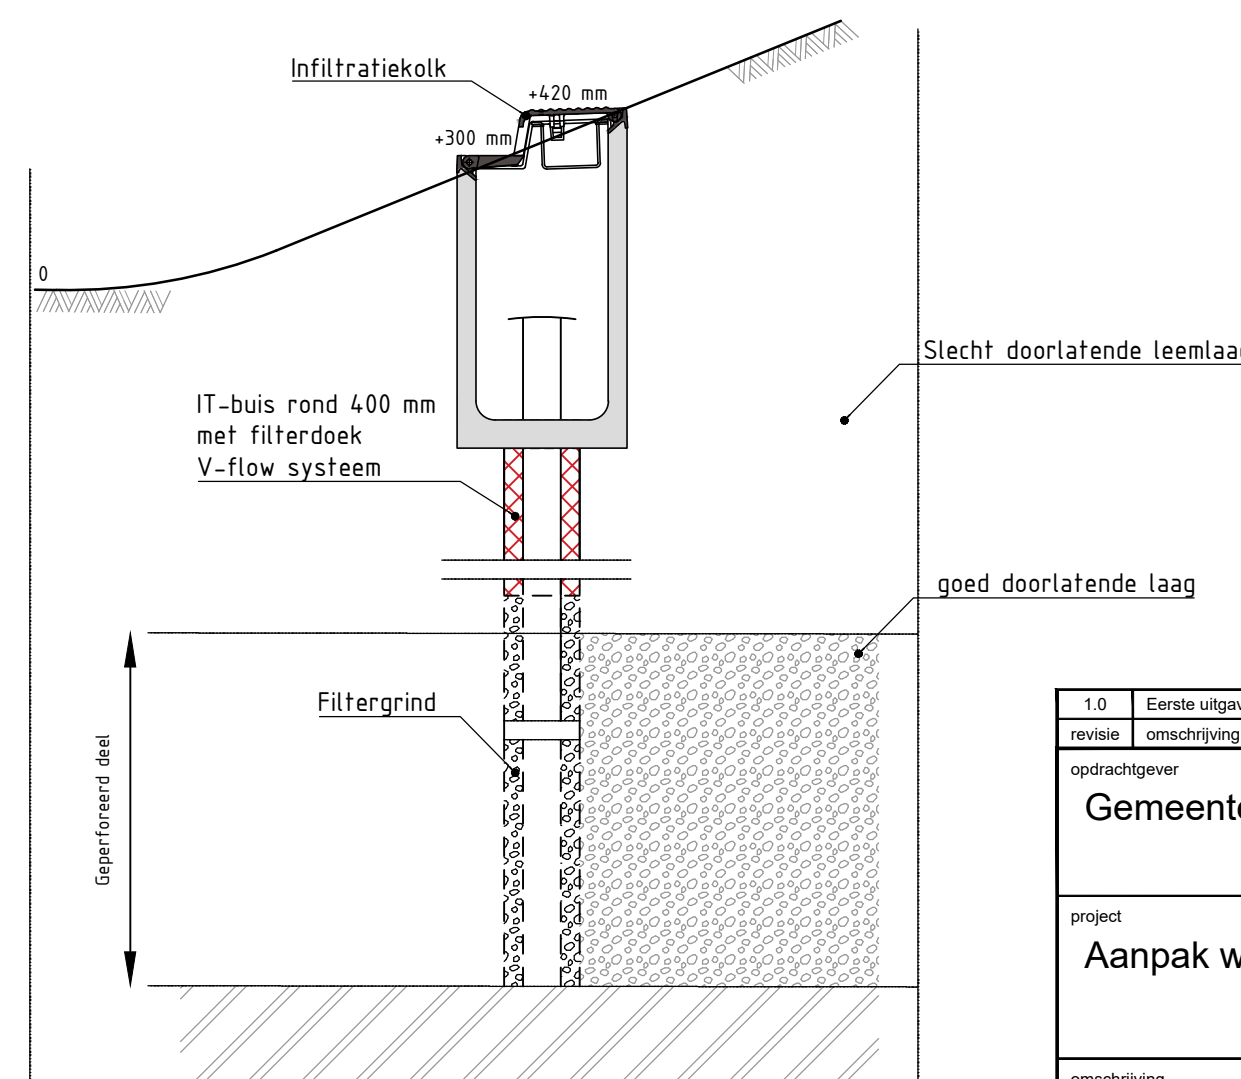

Detail Grindpaal
Scaal 1:20

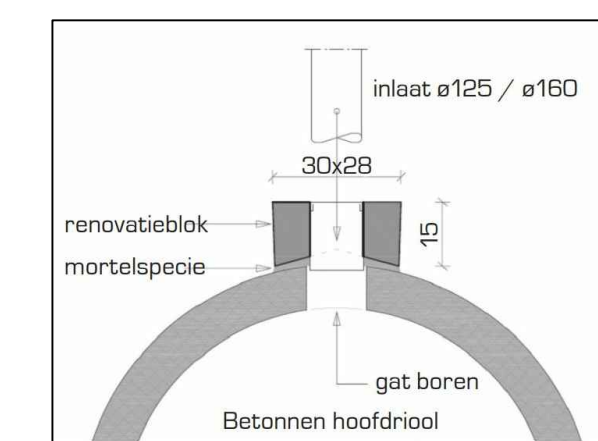

Detail Renovatieblok

1.0	Eerste uitgave	N. Lemmens	R. Wijlants	R. Pluimakers	15-09-2021
revisie	omschrijving	getekend	gecontroleerd	akkoord	datum
opdrachtgever					
Gemeente Beekdaelen					
project					
Aanpak wateroverlast Aalbeek fase 2					
omschrijving					
Ontwerp details					
documentstatus					
Definitief					
documentnummer / tekeningnummer					
BF3738-102-103-502					
formaat	schaal	fase	bladz.	van	
A1	1:20/ 1:50	BO	1	1	