



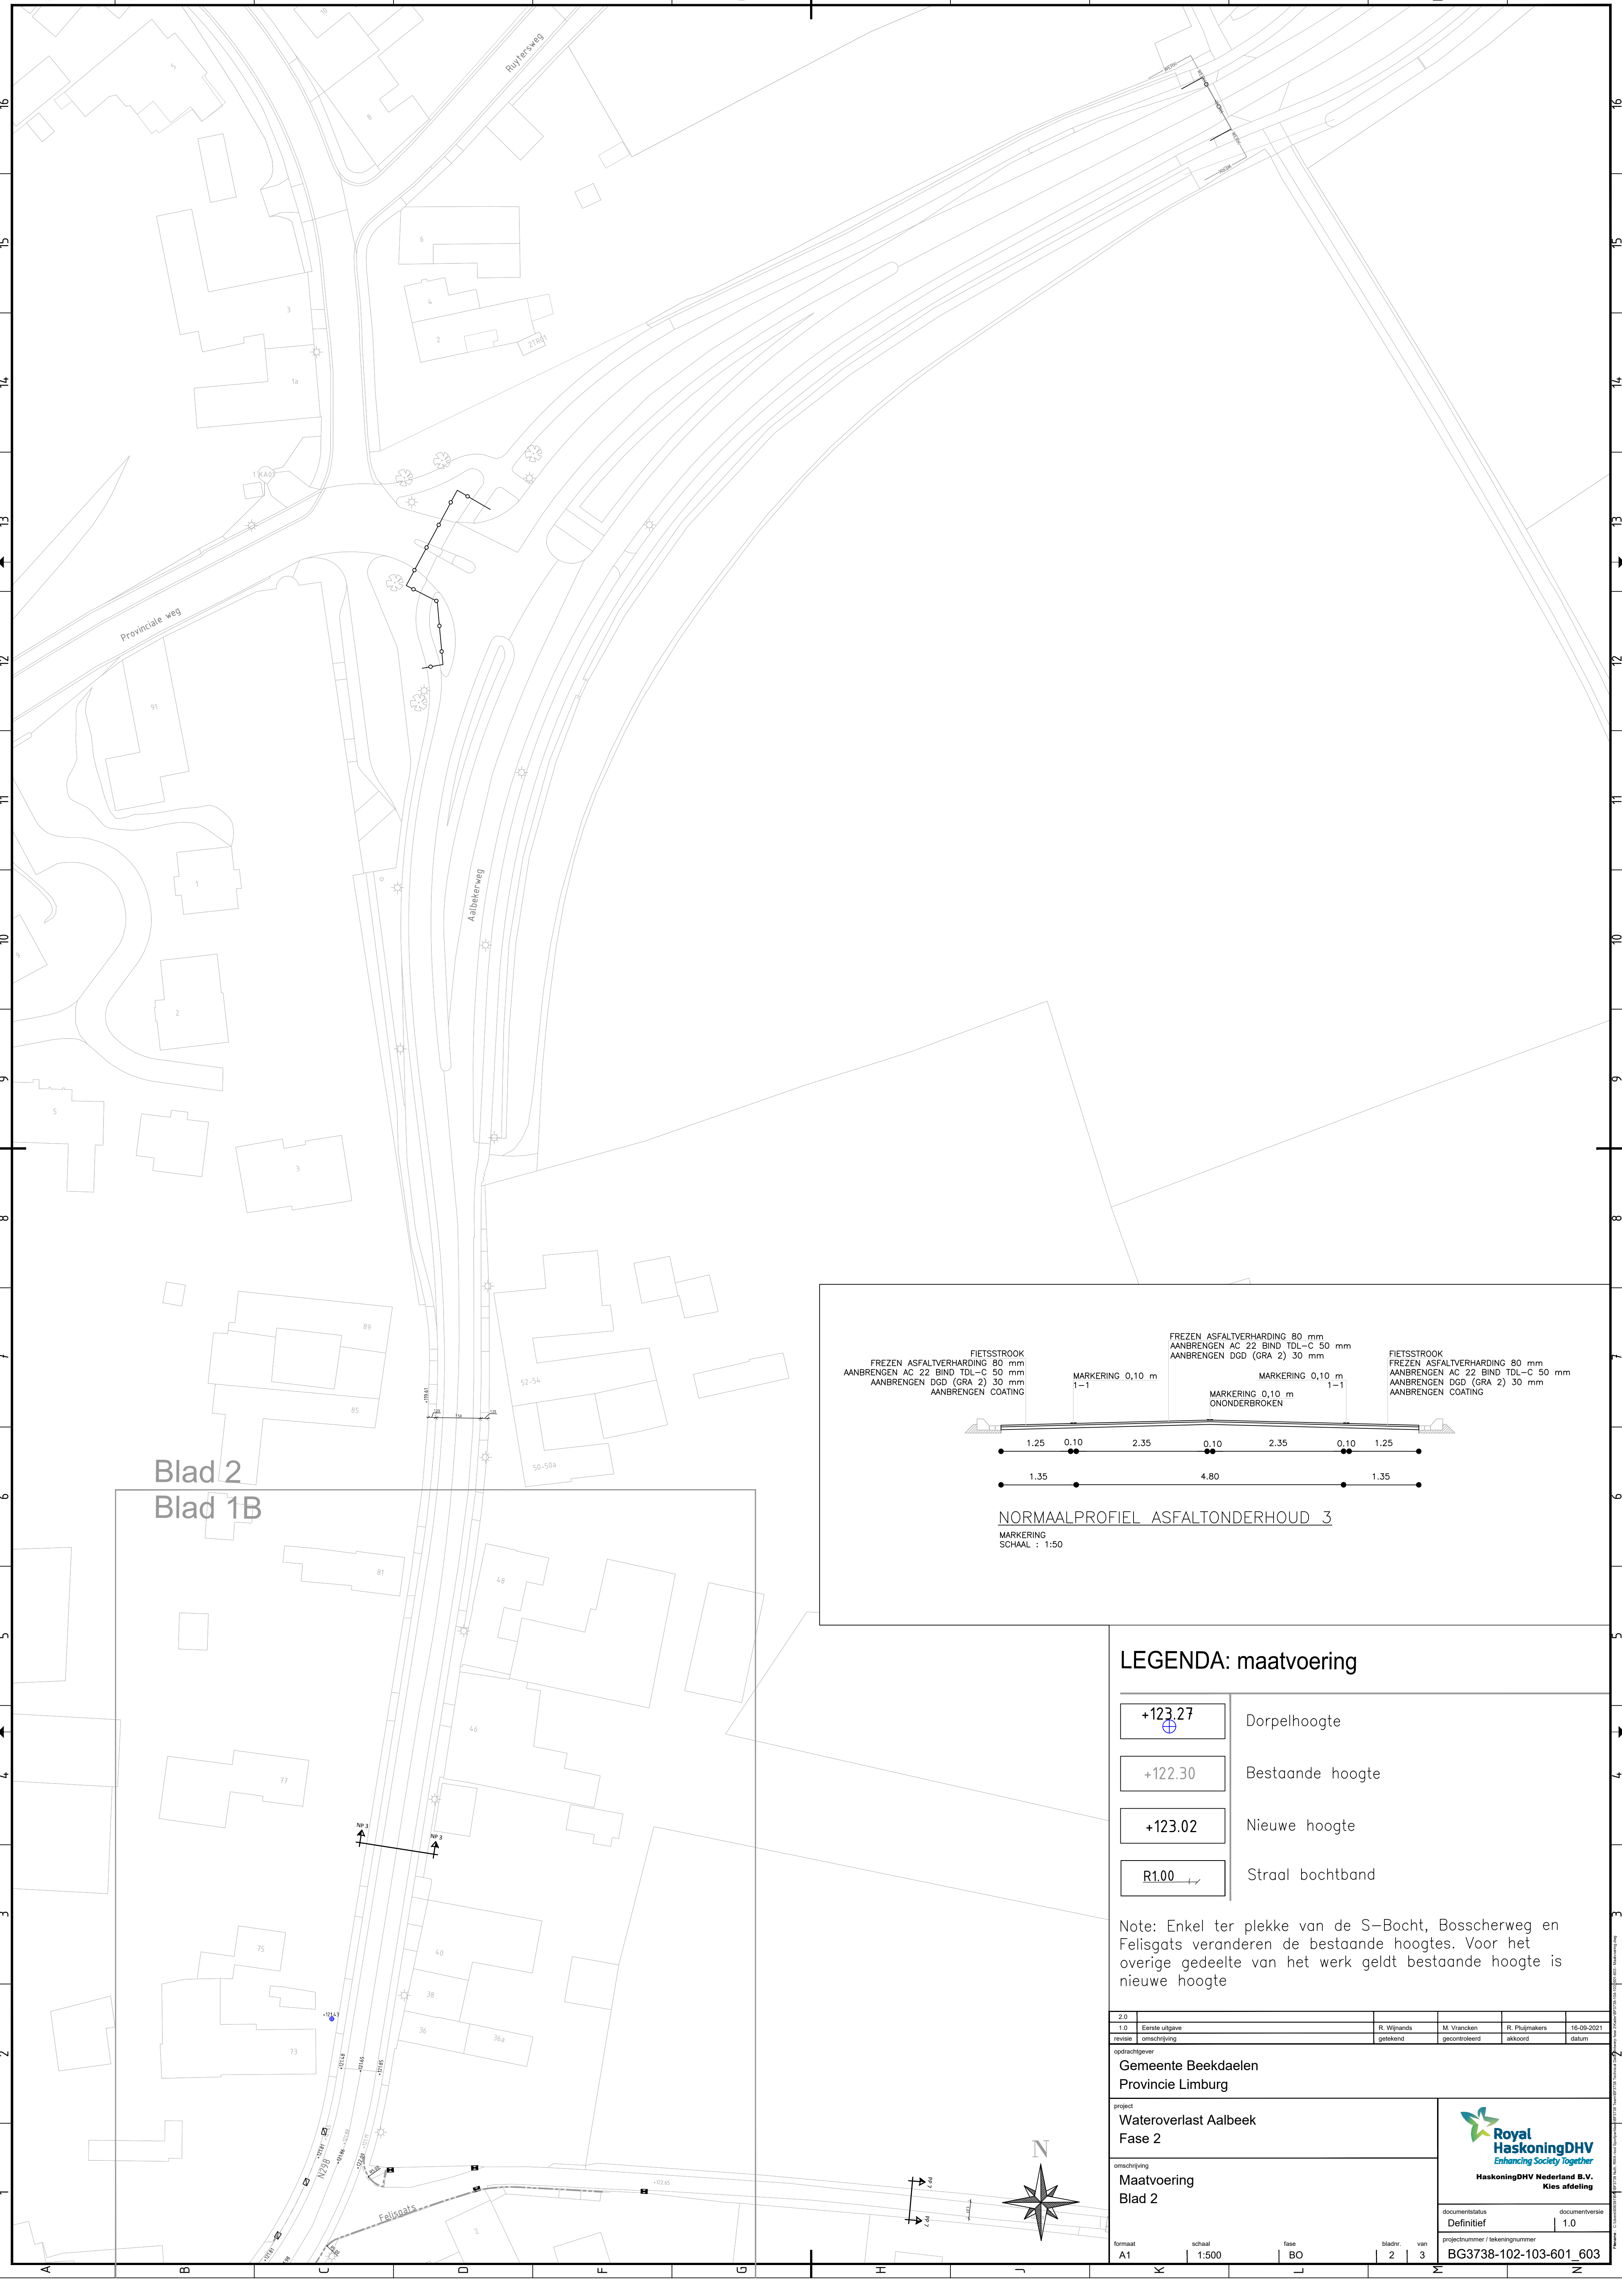

Blad 2
Blad 1B

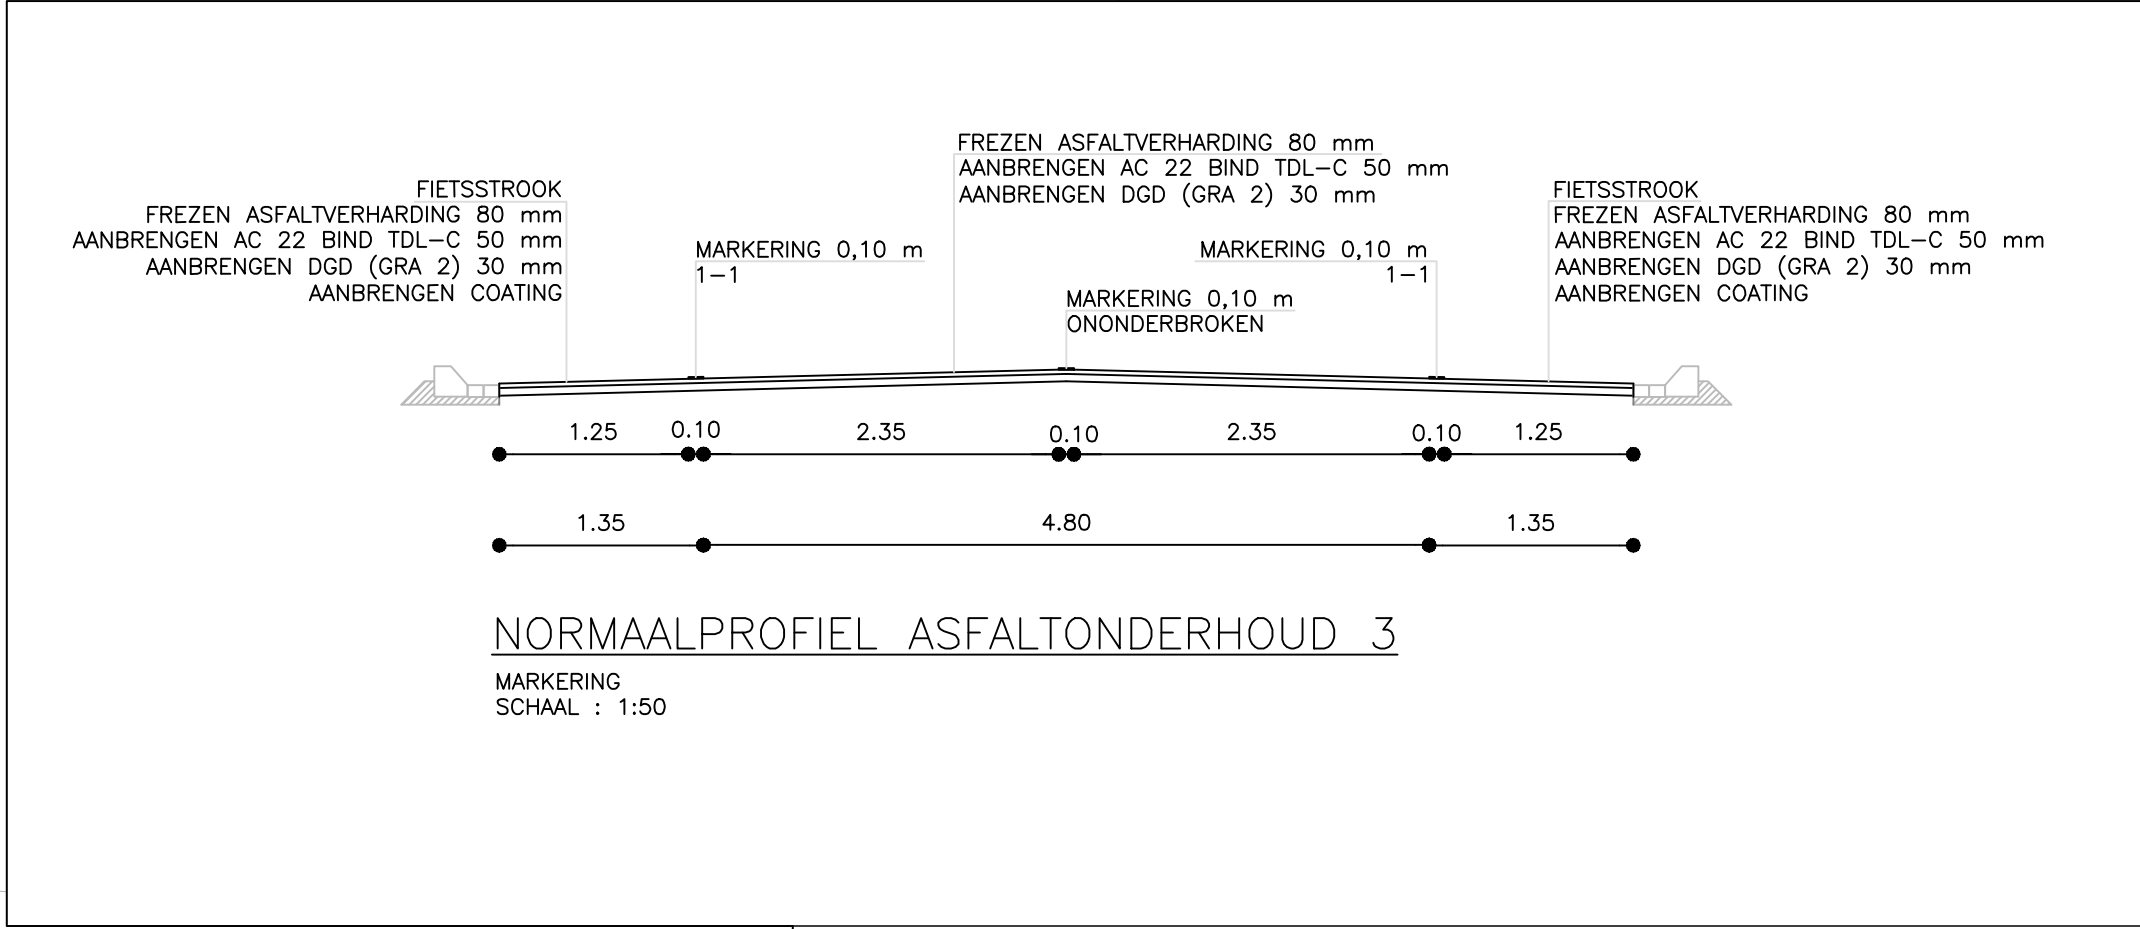

LEGENDA: maatvoering

+123.27	Dorpelhoogte
+122.30	Bestaande hoogte
+123.02	Nieuwe hoogte
R1.00	Straal bochtband

Note: Enkel ter plekke van de S-Bocht, Bosscherweg en Felisgats veranderen de bestaande hoogtes. Voor het overige gedeelte van het werk geldt bestaande hoogte is nieuwe hoogte

2.0									
1.0	Eerste uitgave	R. Wijnands		M. Vrancken		R. Pluijmakers		16-09-2021	
	revisie	omschrijving		getekend		gecontroleerd		akkoord	
opdrachtgever									
Gemeente Beekdaalen									
Provincie Limburg									
project									
Wateroverlast Aalbeek									
Fase 2									
omschrijving									
Maatvoering									
Blad 2									
formaat									
A1									
schaal									
1:500									
fase									
BO									
bladnr.									
2									
van									
3									
									
HaskoningDHV Nederland B.V.									
Kies afdeling									
documentstatus									
Definitief									
documentversie									
1.0									
projectnummer / tekeningnummer									
BG3738-102-103-601_603									