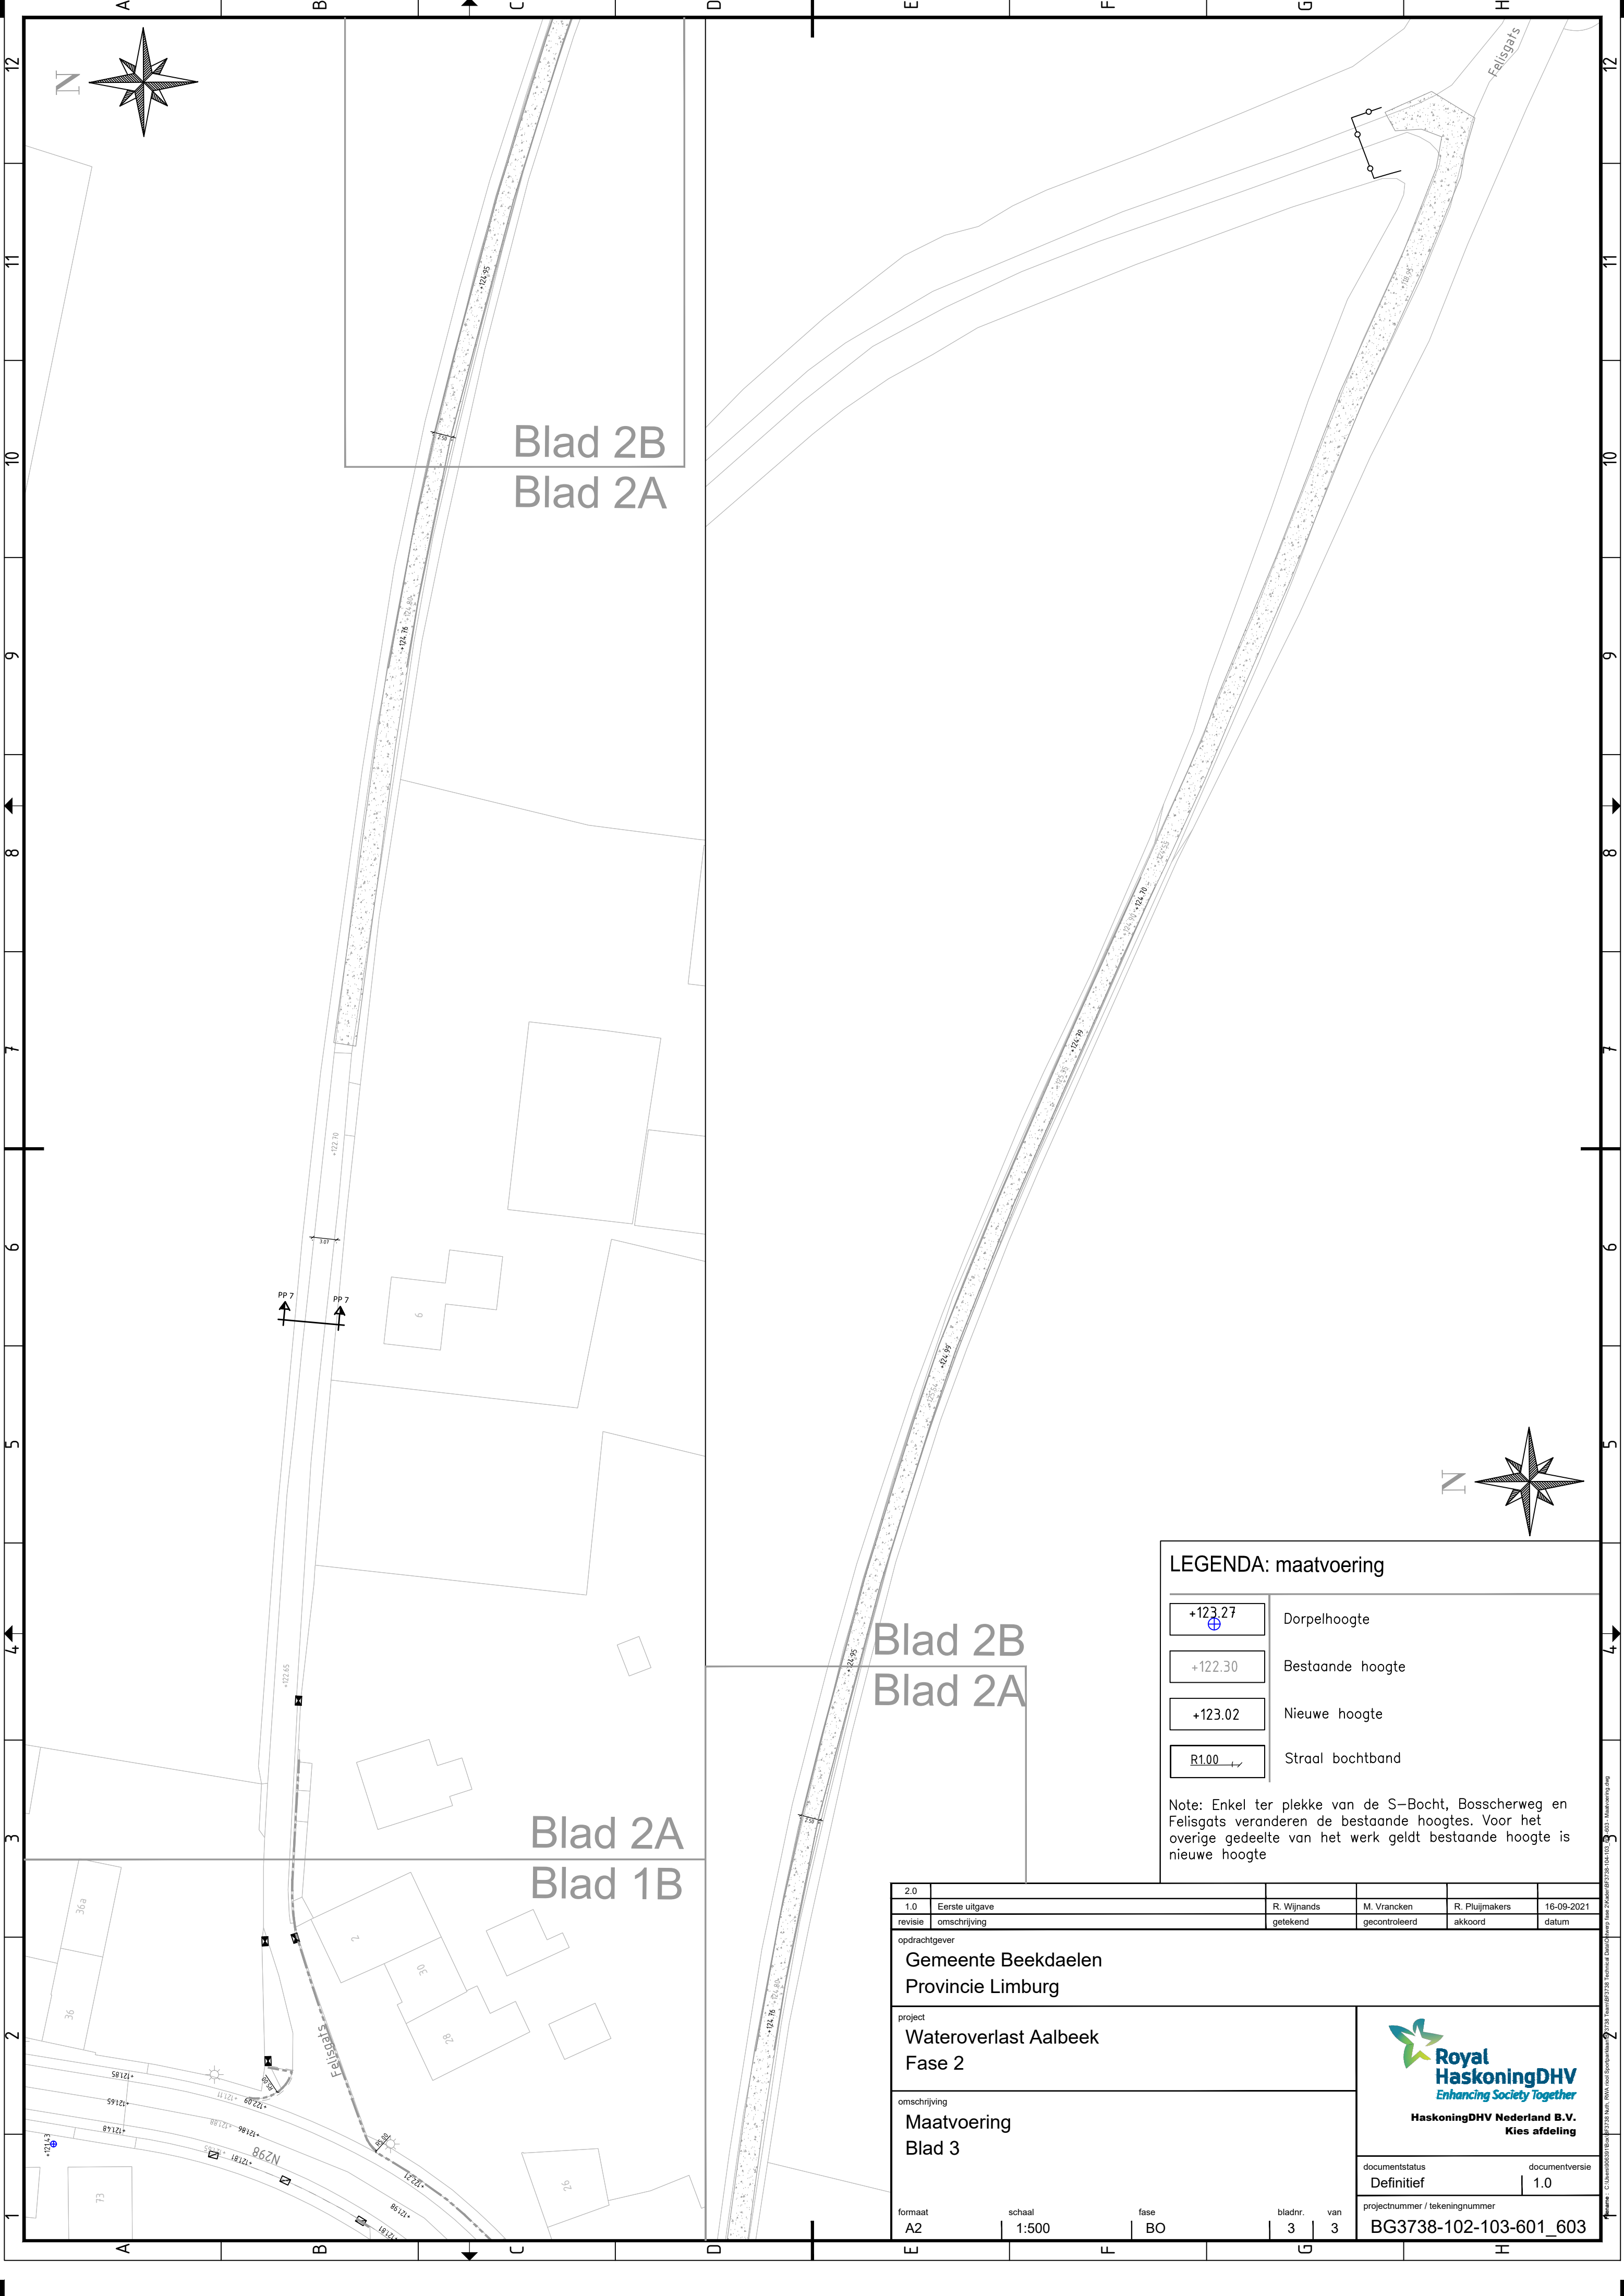


+123.27 	Dorpelhoogte
+122.30	Bestaande hoogte
+123.02	Nieuwe hoogte
R1.00 	Straal bochtband

Note: Enkel ter plekke van de S-Bocht, Bosscherweg en Felisgats veranderen de bestaande hoogtes. Voor het overige gedeelte van het werk geldt bestaande hoogte is nieuwe hoogte

2.0									
1.0	Eerste uitgave		R. Wijnands		M. Vrancken		R. Pluijmakers		16-09-2021
revisie	omschrijving		getekend		gecontroleerd		akkoord		datum

opdrachtgever

Gemeente Beekdaelen

Provincie Limburg

project	Wateroverlast Aalbeek					
	Fase 2					
omschrijving	Maatvoering					HaskoningDHV Nederland B.V.
	Blad 3					
documentstatus		Definitief				documentversie
						1.0
projectnummer / tekeningnummer						
formaat		schaal		fase	bladnr.	van
A2		1:500		BO	3	3
BG3738-102-103-601_603						