



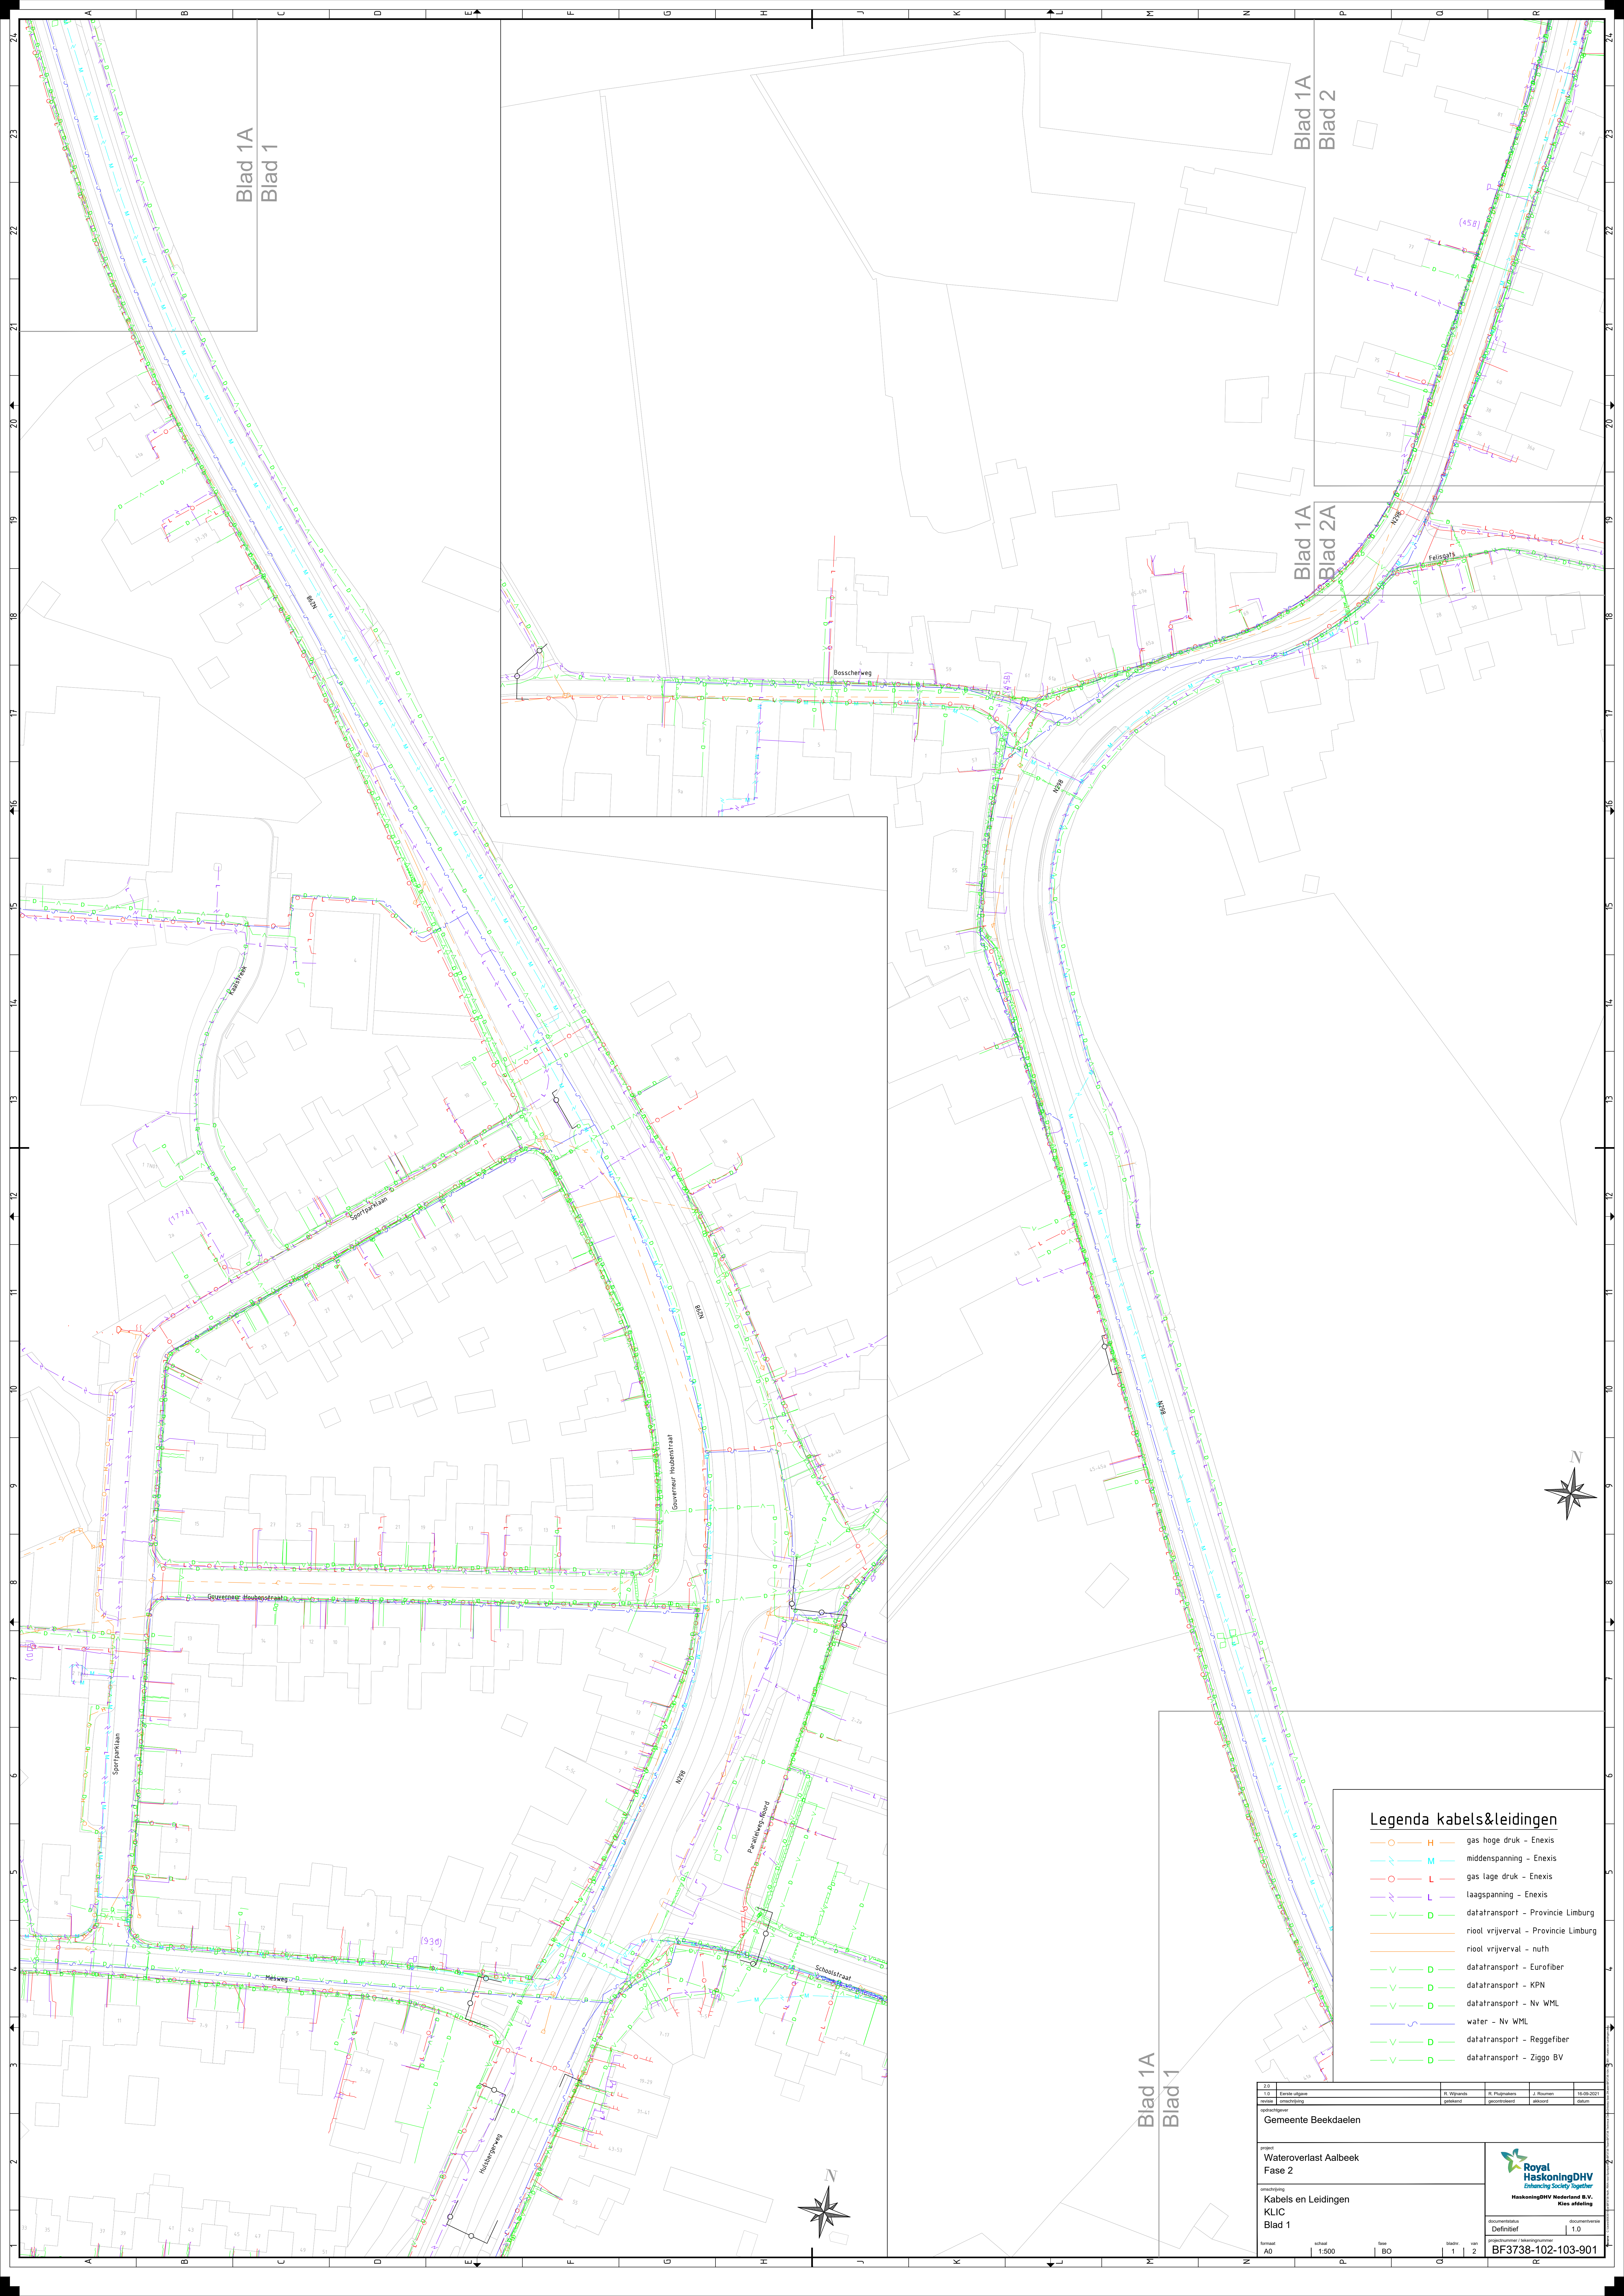


Blad 1A
Blad 1

Blad 1A
Blad 2

Blad 1A
Blad 2A

Blad 1A
Blad 1

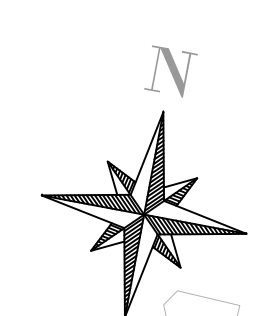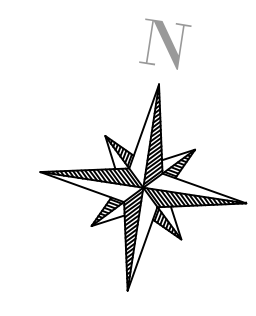

Legenda kabels&leidingen

- gas hoge druk - Enexis
- middenspanning - Enexis
- gas lage druk - Enexis
- laagspanning - Enexis
- datatransport - Provincie Limburg
- riool vrijverval - Provincie Limburg
- riool vrijverval - nuth
- datatransport - Eurofiber
- datatransport - KPN
- datatransport - Nv WML
- water - Nv WML
- datatransport - Reggefiber
- datatransport - Ziggo BV

1.0		R. Wijmans		R. Pijpers		J. Rouven		16-06-2021	
versie		ontwerp		getekend		gecontroleerd		afgeurd	
opdrachtgever									
Gemeente Beekdaalen									
project									
Wateroverlast Aalbeek									
Fase 2									
omschrijving									
Kabels en Leidingen									
KLIC									
Blad 1									
documentatie					documentnummer				
Definitief					1.0				
format					bladnr.				
A0					1				
1:500					BO				
type					van				
					2				
projectnummer / leidingnummer									
BF3738-102-103-901									

