


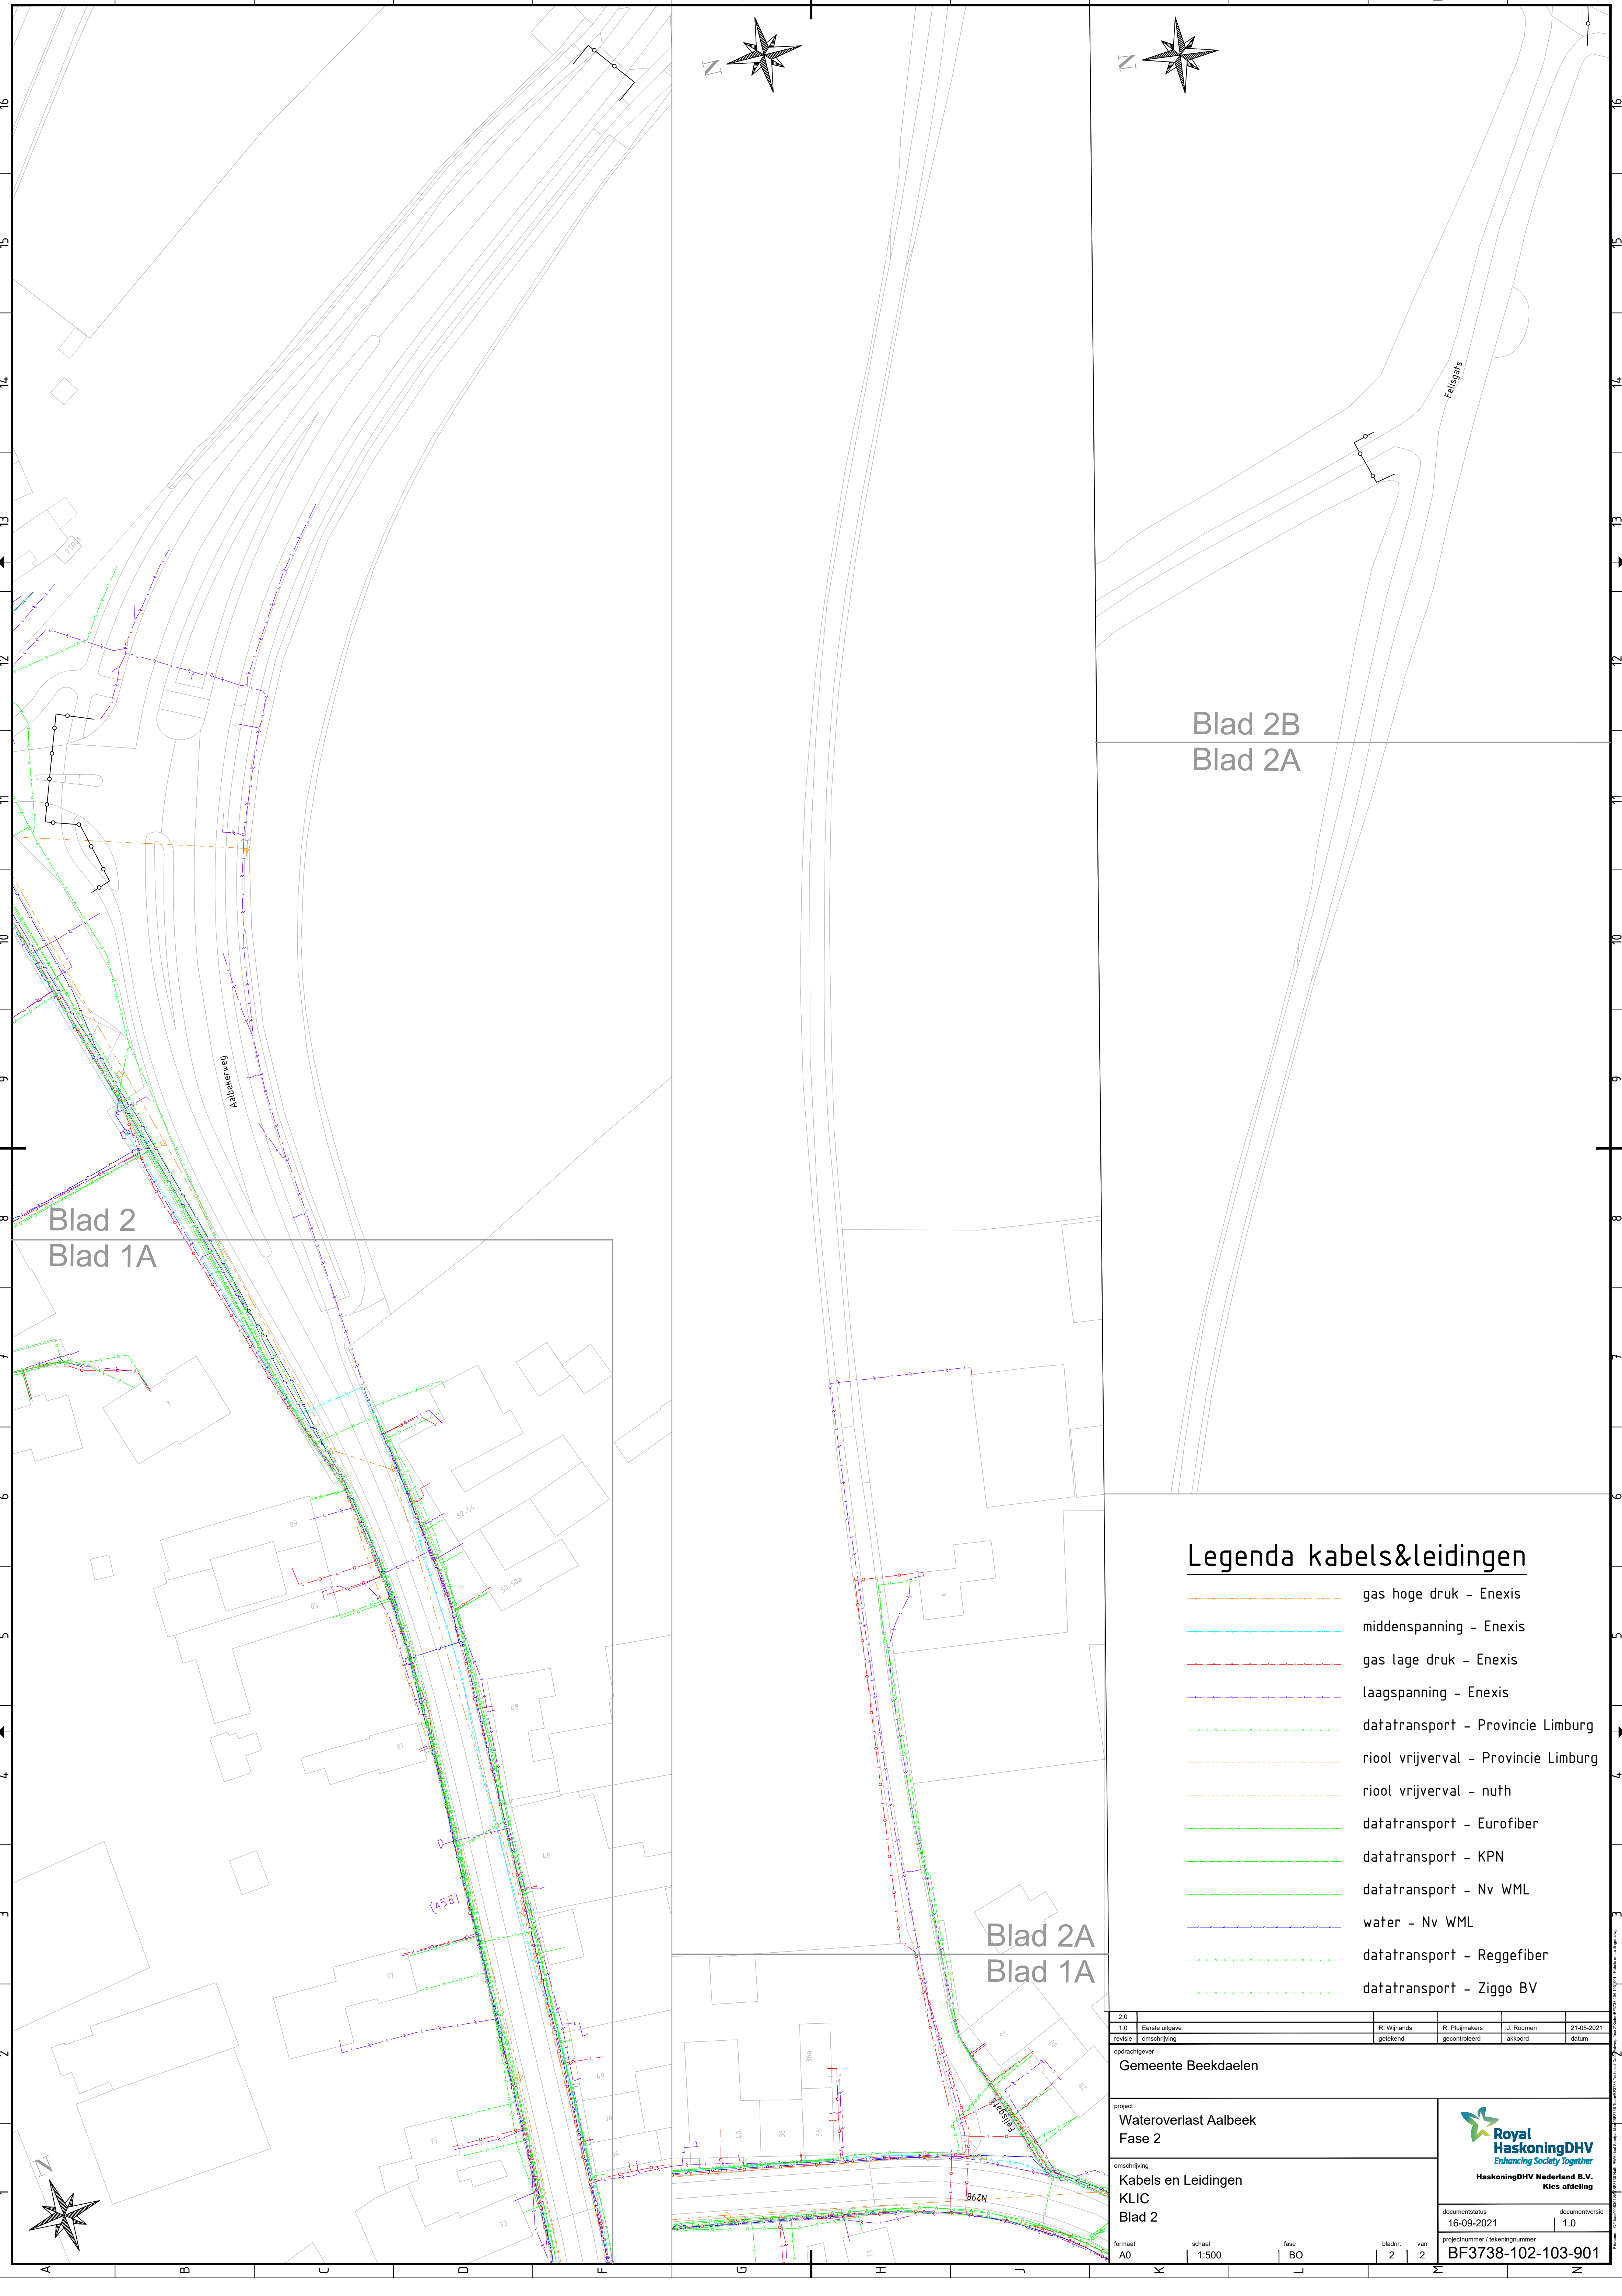

Blad 2B
Blad 2A

Blad 2
Blad 1A

Blad 2A
Blad 1A

Legenda kabels&leidingen

- gas hoge druk - Enexis
- middenspanning - Enexis
- gas lage druk - Enexis
- laagspanning - Enexis
- datatransport - Provincie Limburg
- riool vrijverval - Provincie Limburg
- riool vrijverval - nuth
- datatransport - Eurofiber
- datatransport - KPN
- datatransport - Nv WML
- water - Nv WML
- datatransport - Reggefiber
- datatransport - Ziggo BV

2.0					
1.0	Eerste uitgave	R. Wijnands	R. Pluimakers	J. Roumen	21-05-2021
	revisie	omschrijving	getekend	gecontroleerd	akkoord
opdrachtgever					
Gemeente Beekdaalen					
project					
Wateroverlast Aalbeek					
Fase 2					
omschrijving					
Kabels en Leidingen					
KLIC					
Blad 2					
formaat		schaal		fase	
A0		1:500		BO	