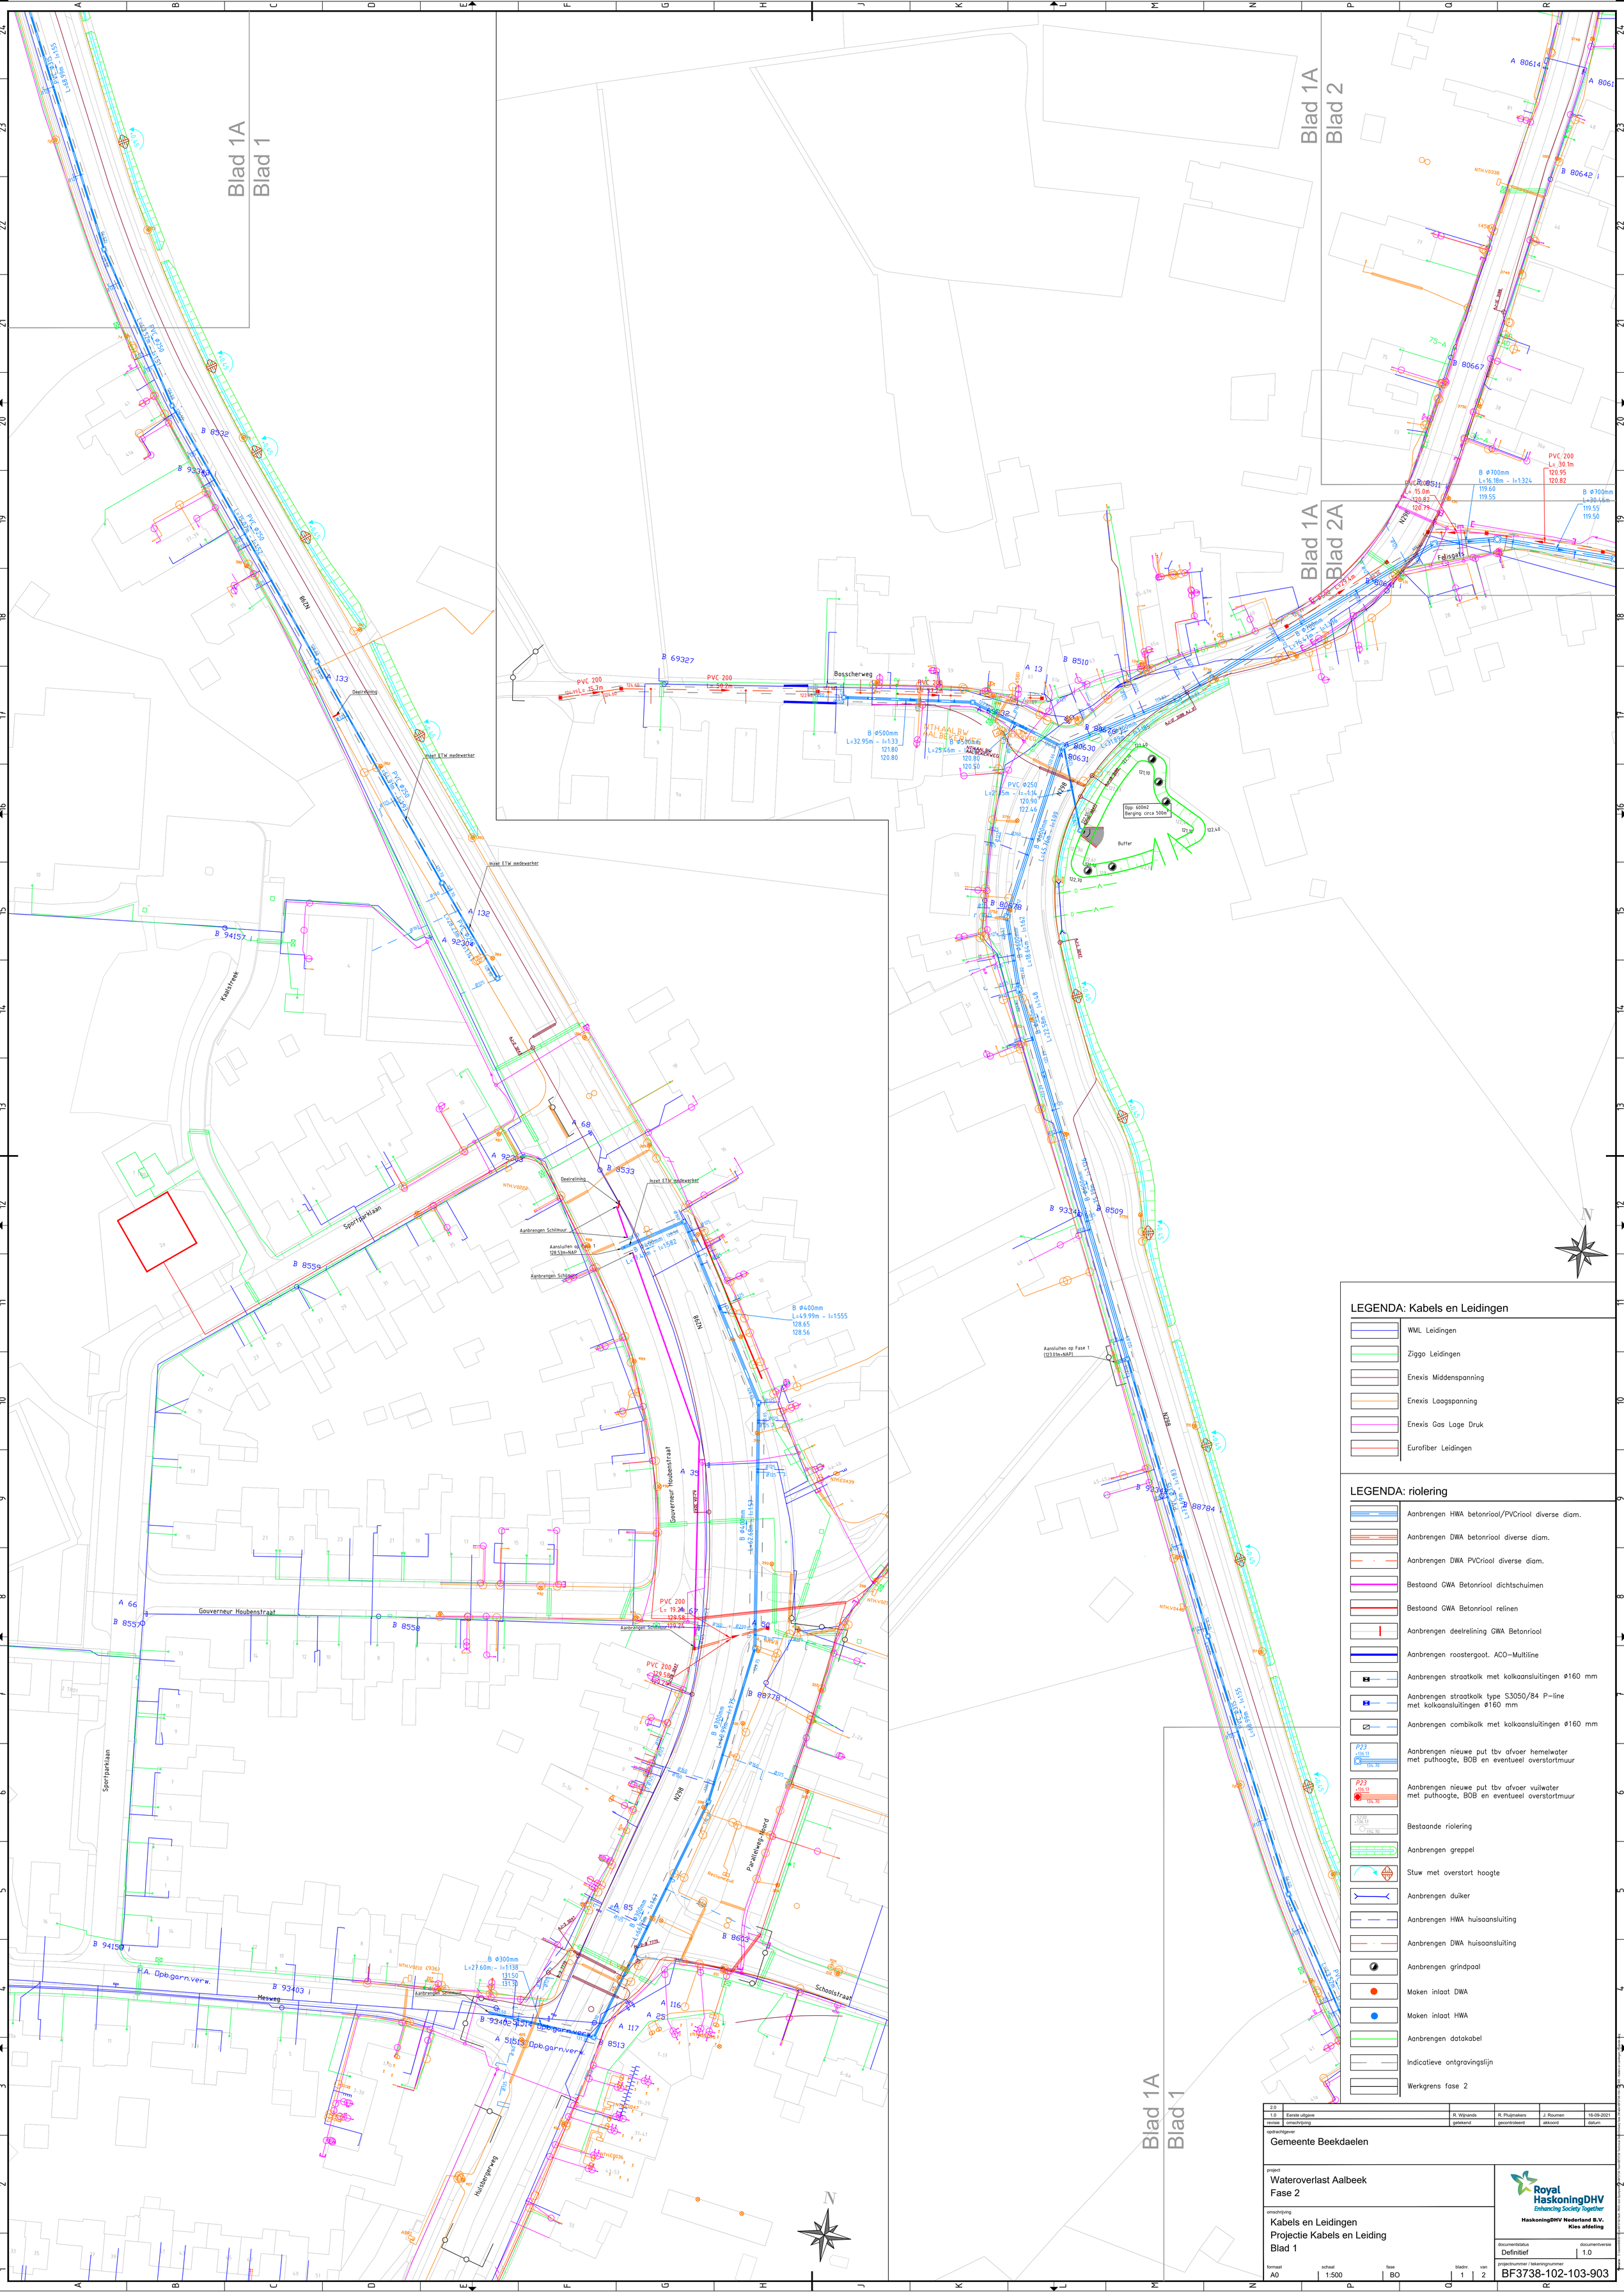

revisie	omschrijving	getekend	gecontroleerd	akkoord	datum
2.0					
1.0	Eerste uitgave	R. Wijnands	R. Pluijmakers	J. Roumen	16-09-2021

opdrachtgever:
Gemeente Beekdaelen

project
Wateroverlast Aalbeek
Fase 2

omschrijving
Kabels en Leidingen
Projectie Kabels en Leiding
Blad 1

HaskoningDHV Nederland B.V.
Kies afdeling

documentstatus	documentversie
Definitief	1.0

formaat	schaal	fase	bladnr.	van	projectnummer / tekeningnummer
A0	1:500	BO	1	2	BF3738-102-103-903