


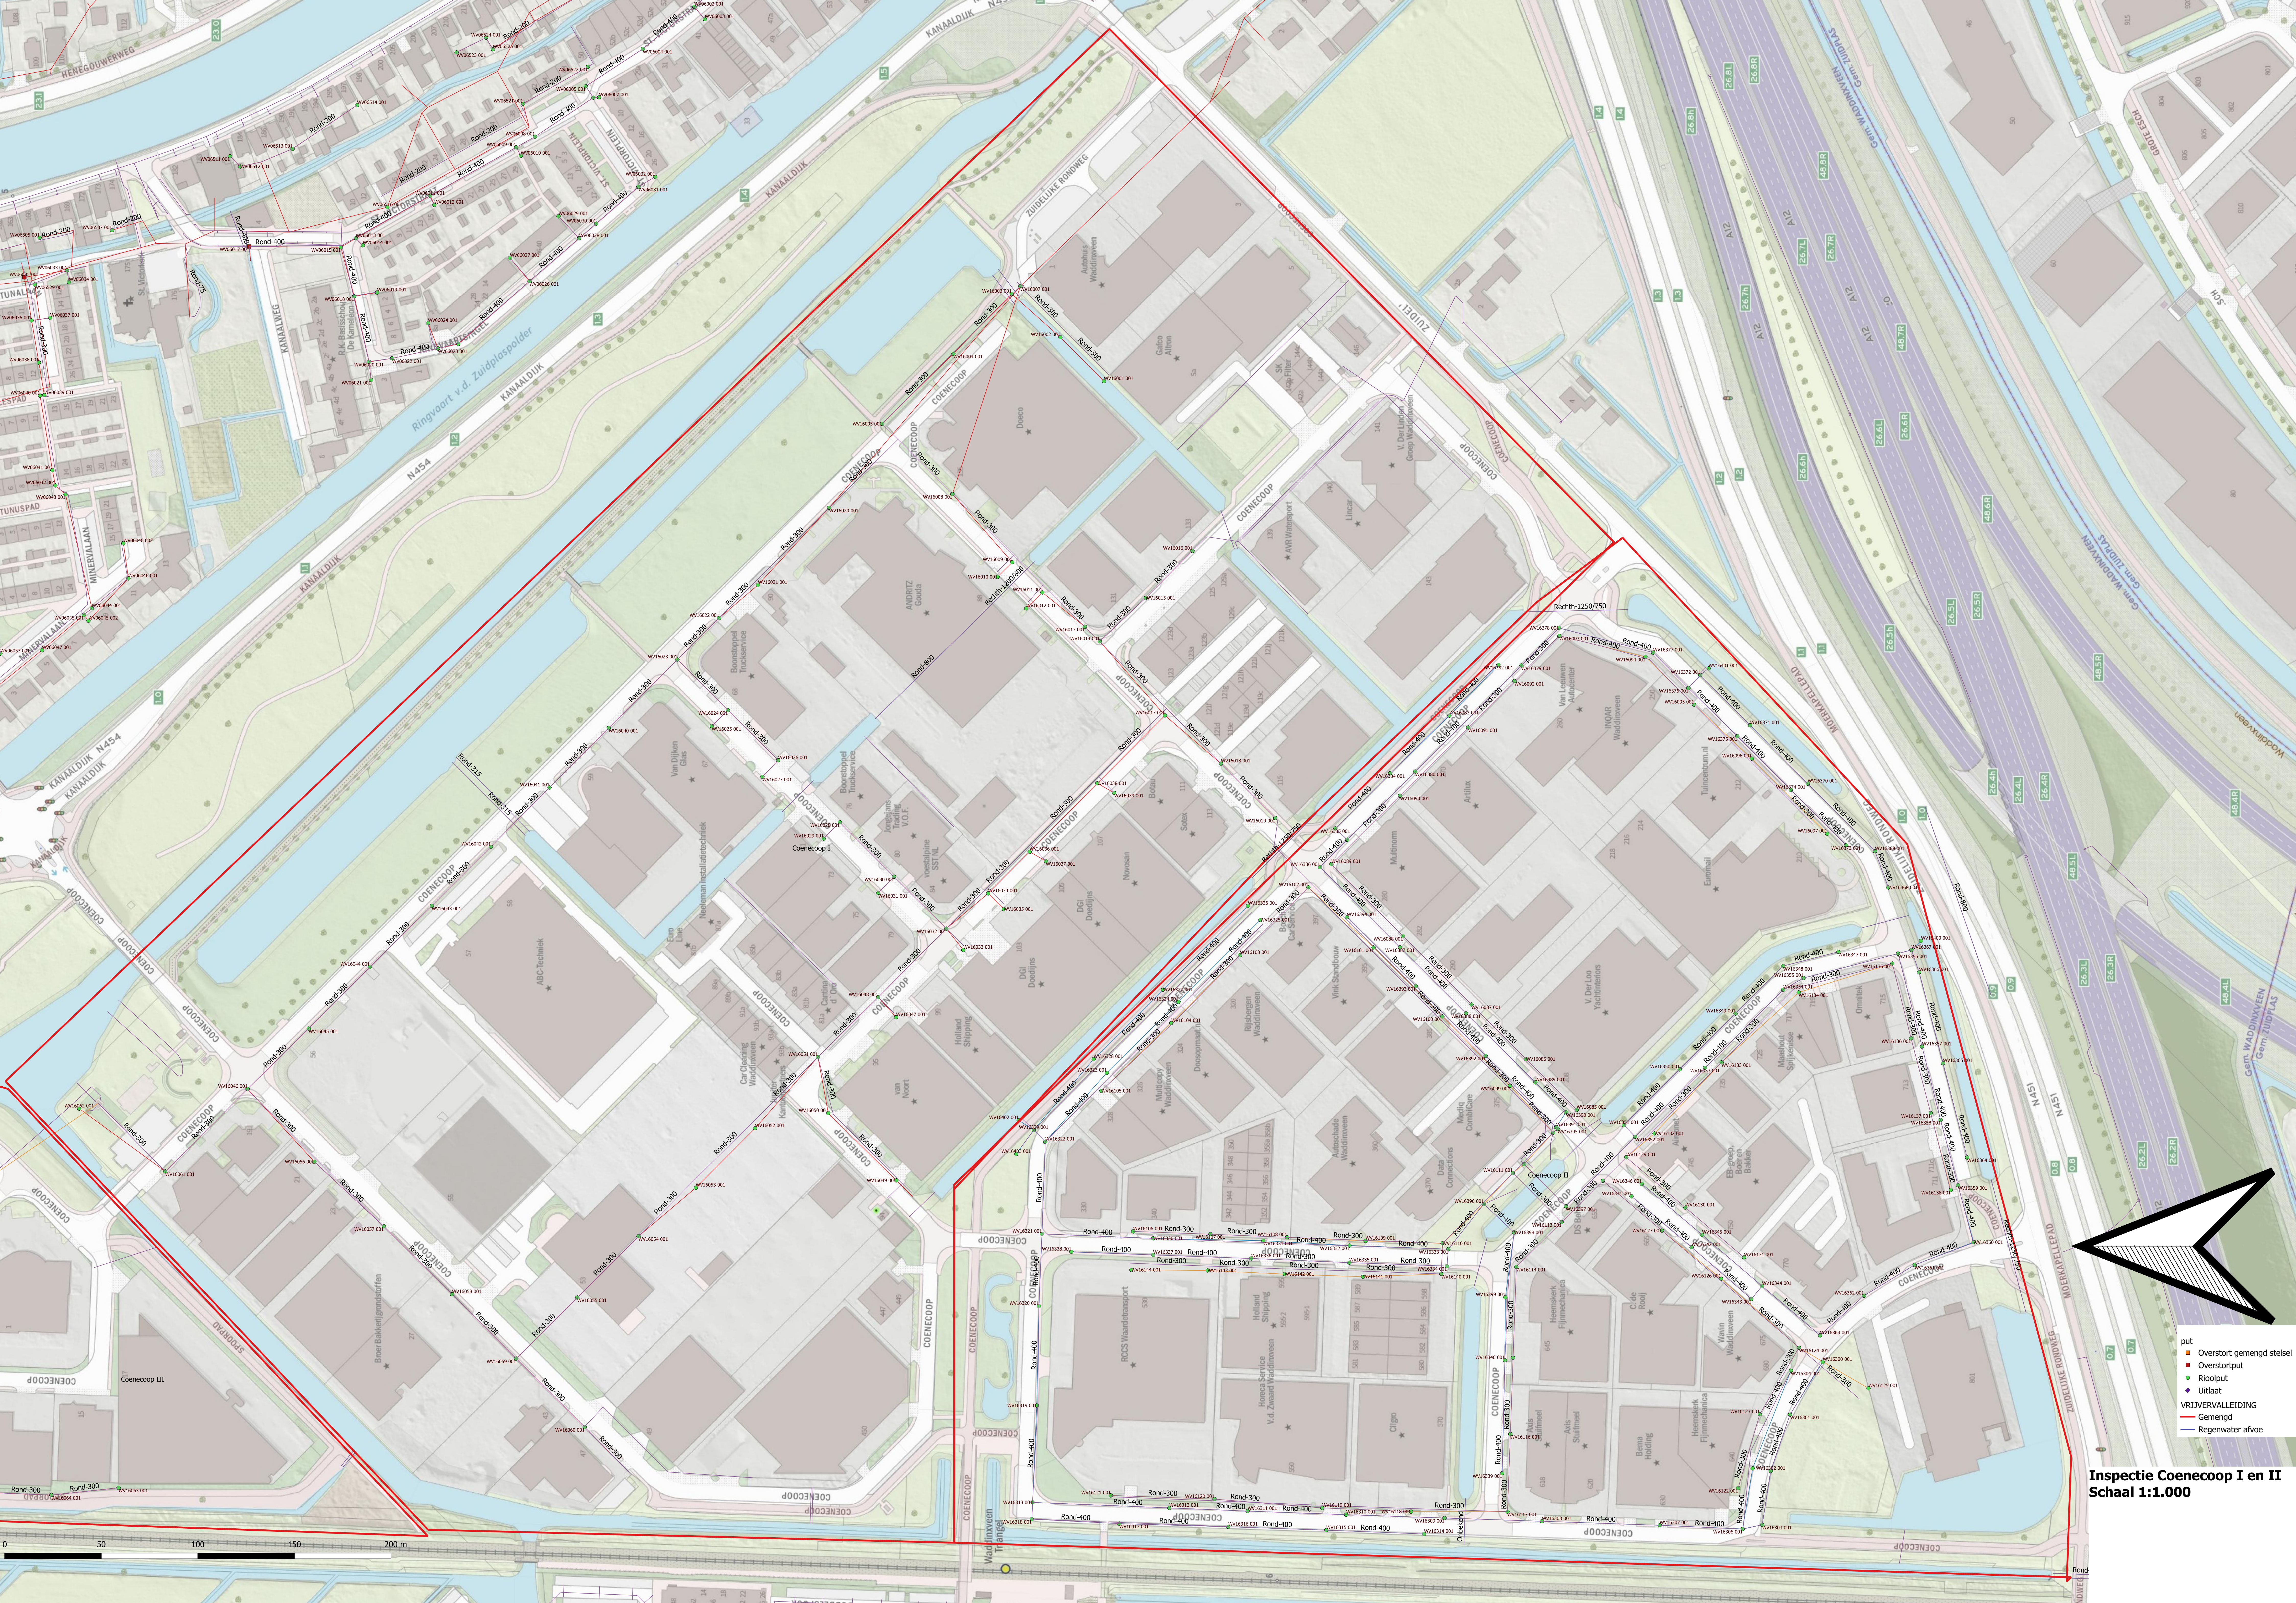

put
Overstort gemengd stelsel
Overstortput
Rioloput
Uitlaat
VRIJERVALLEIDING
Gemengd
Regenwater afvoer

Inspectie Coenecoop I en II
Schaal 1:1.000