


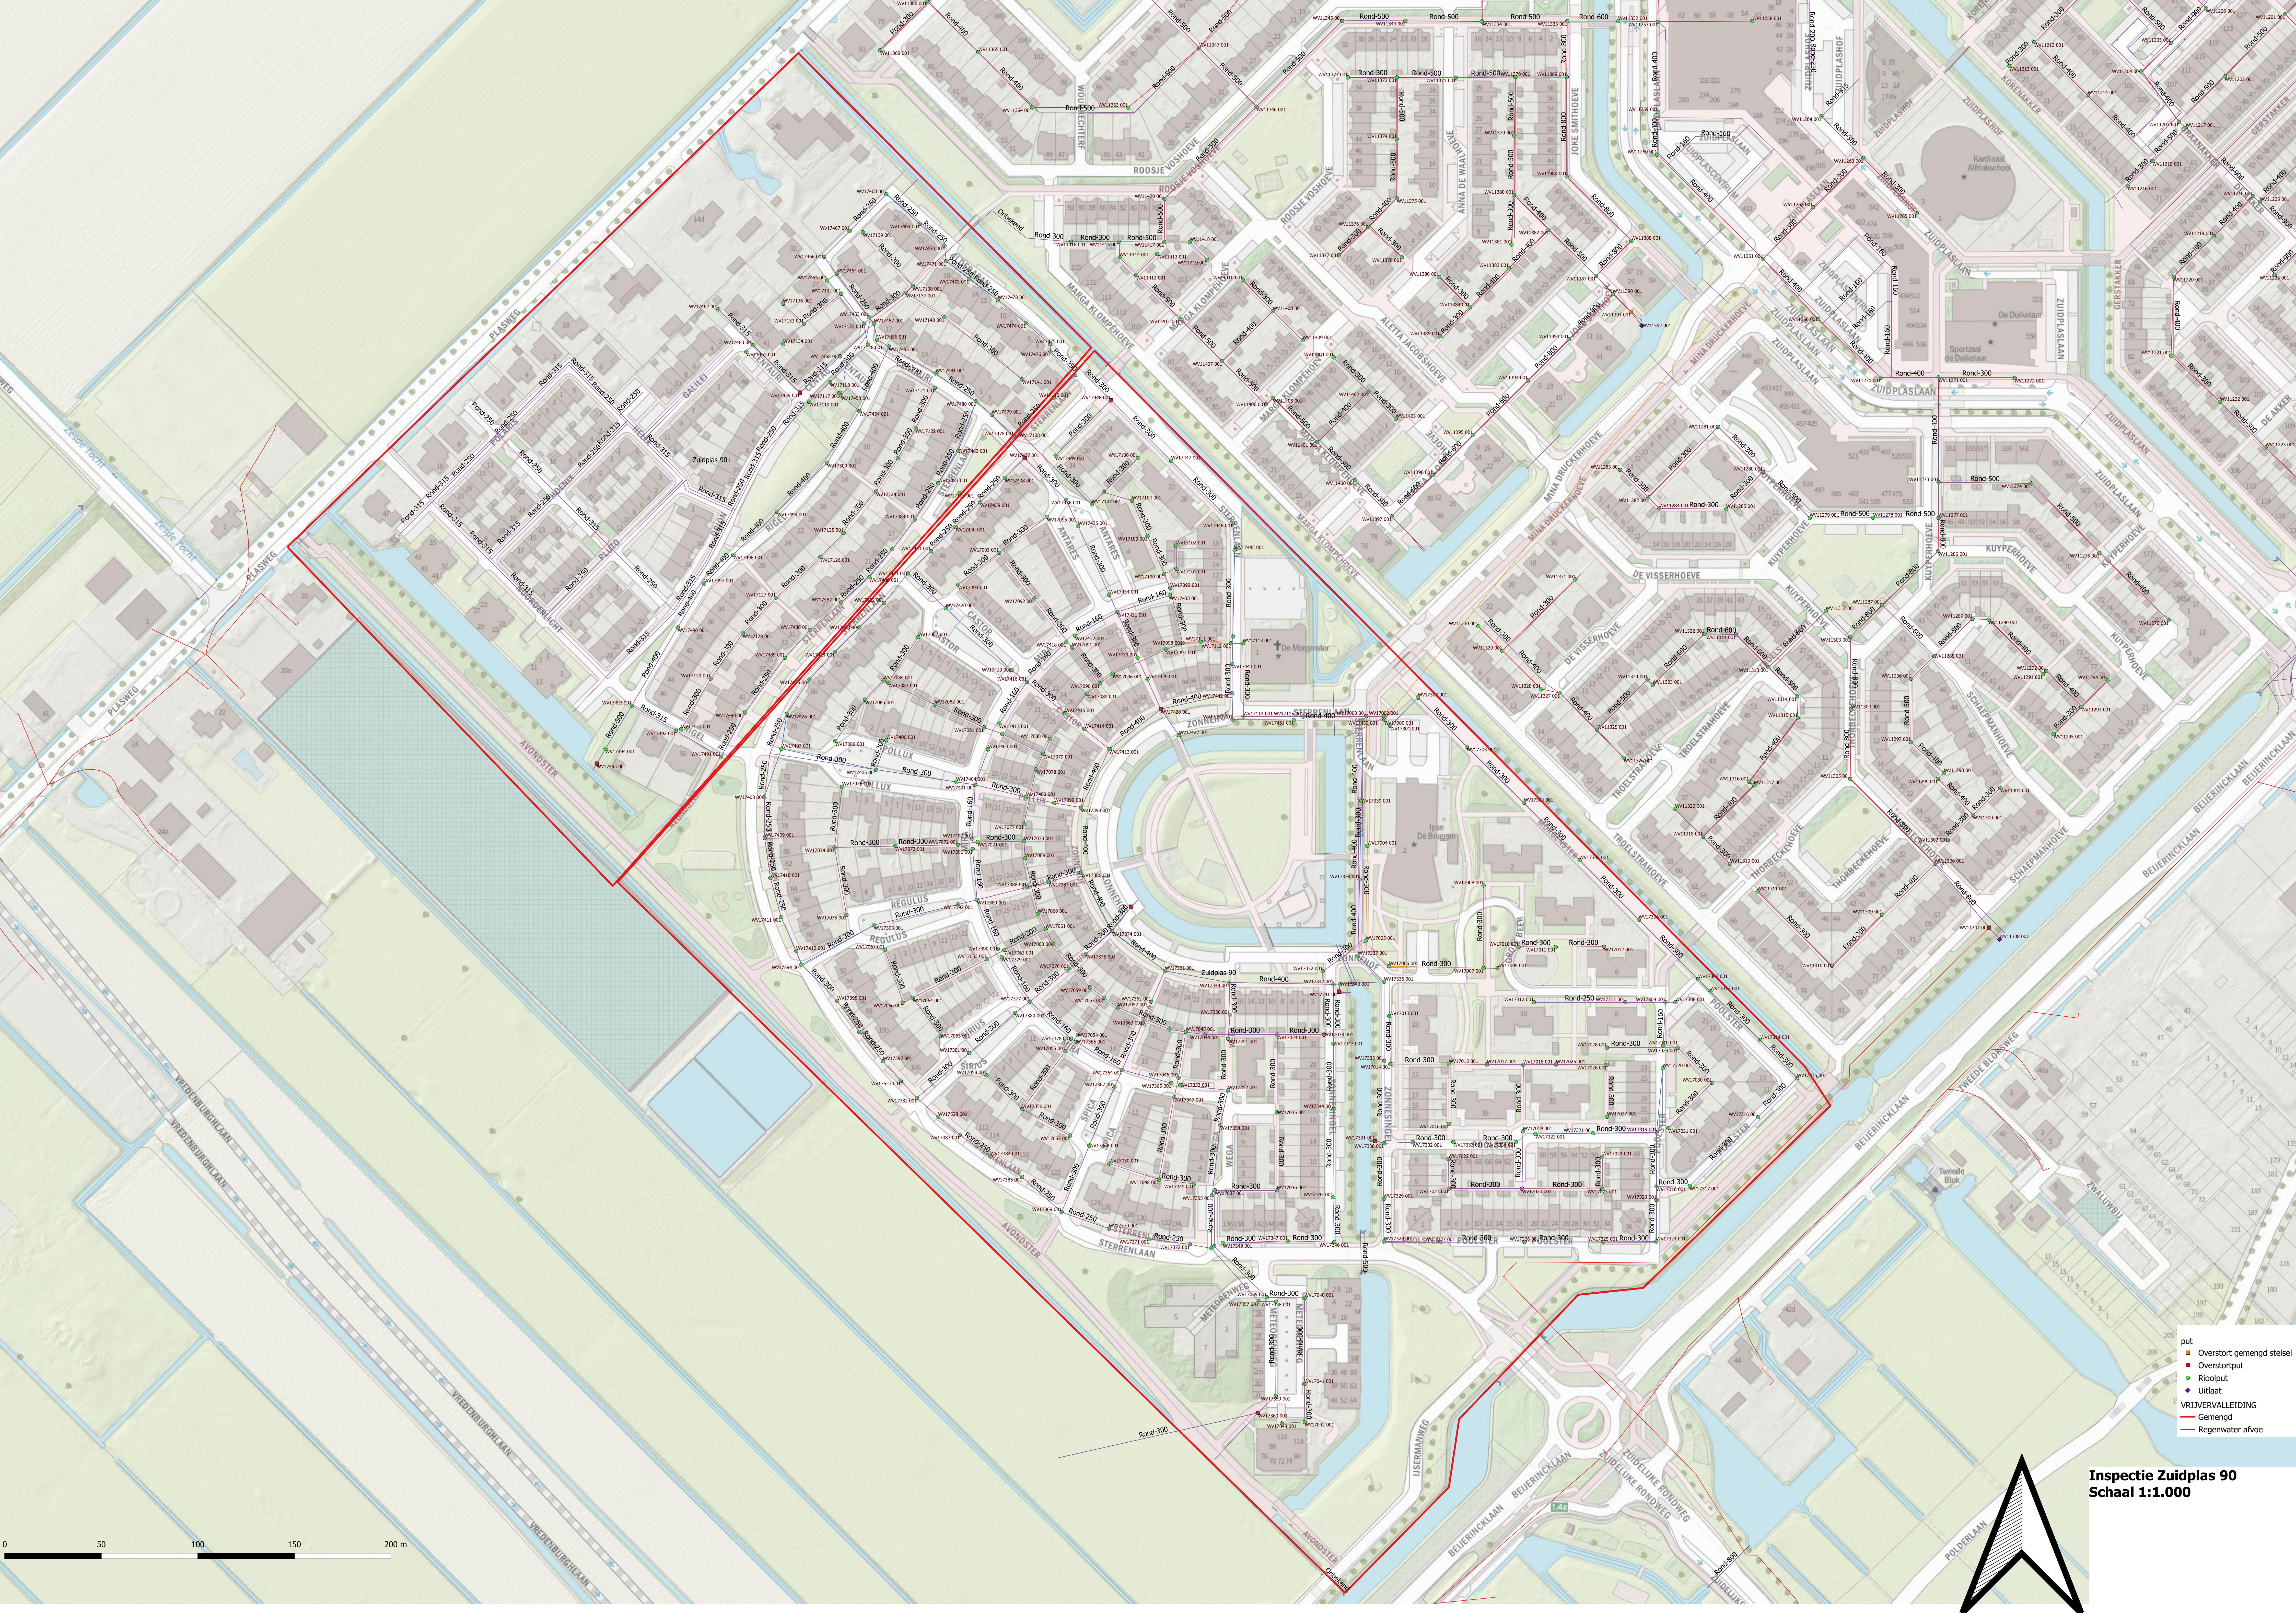

Inspectie Zuidplas 90
Schaal 1:1.000