
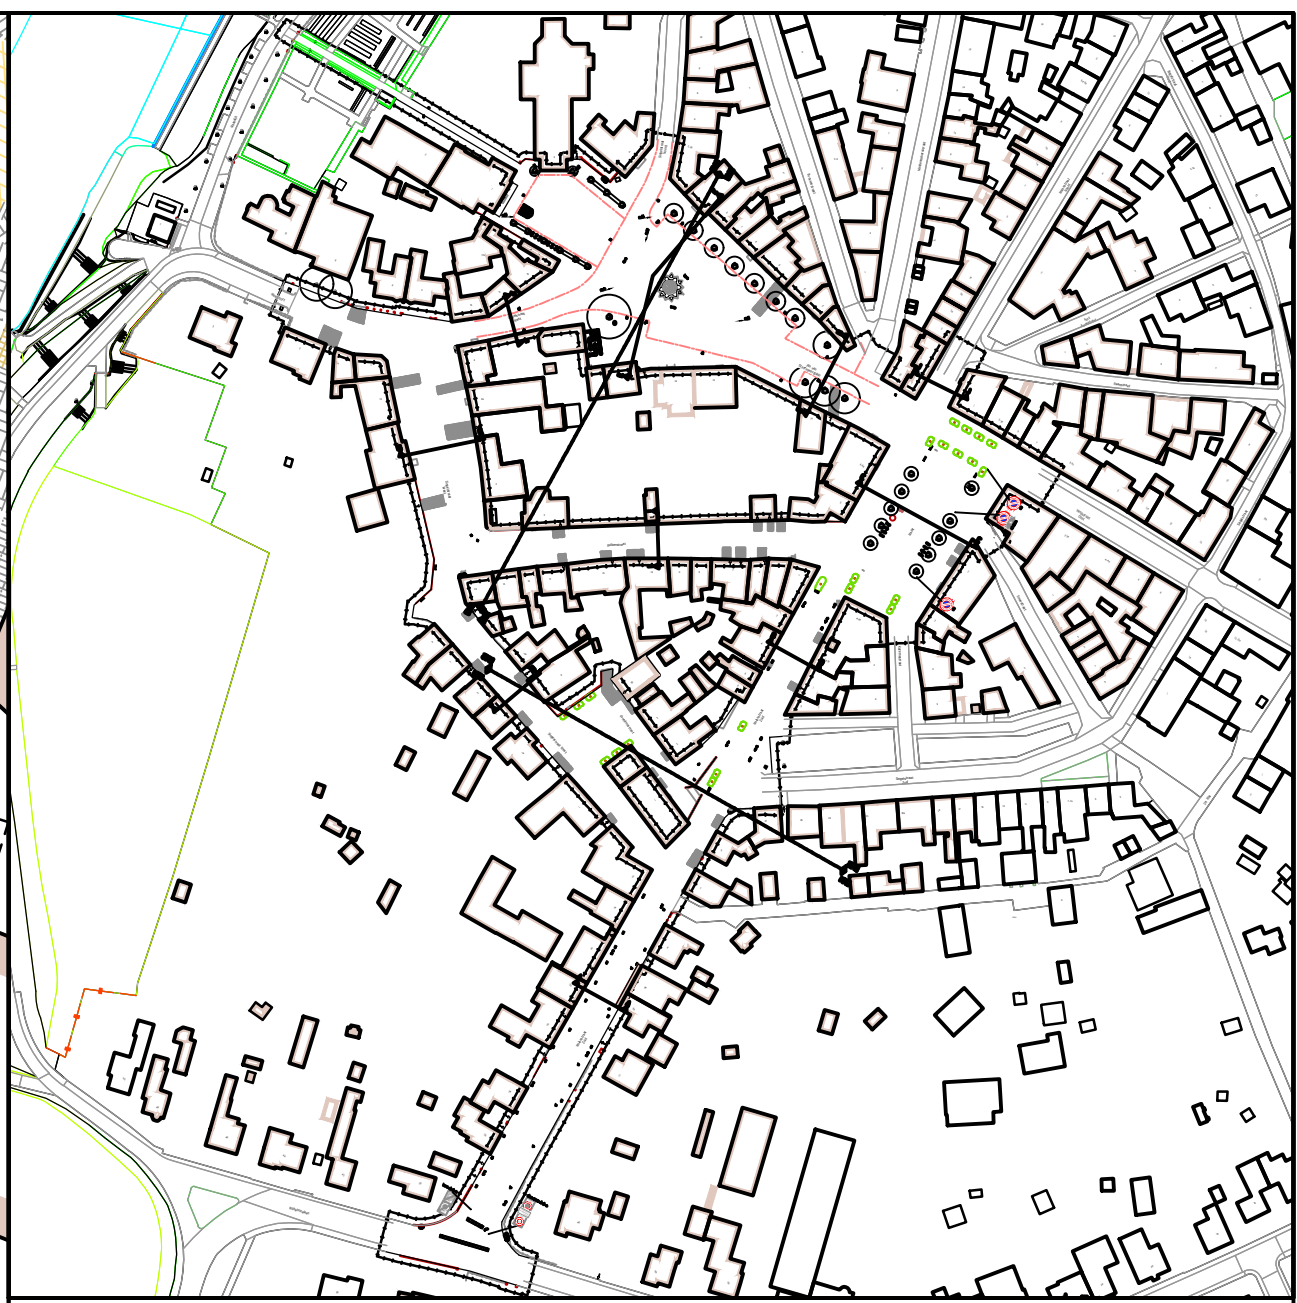


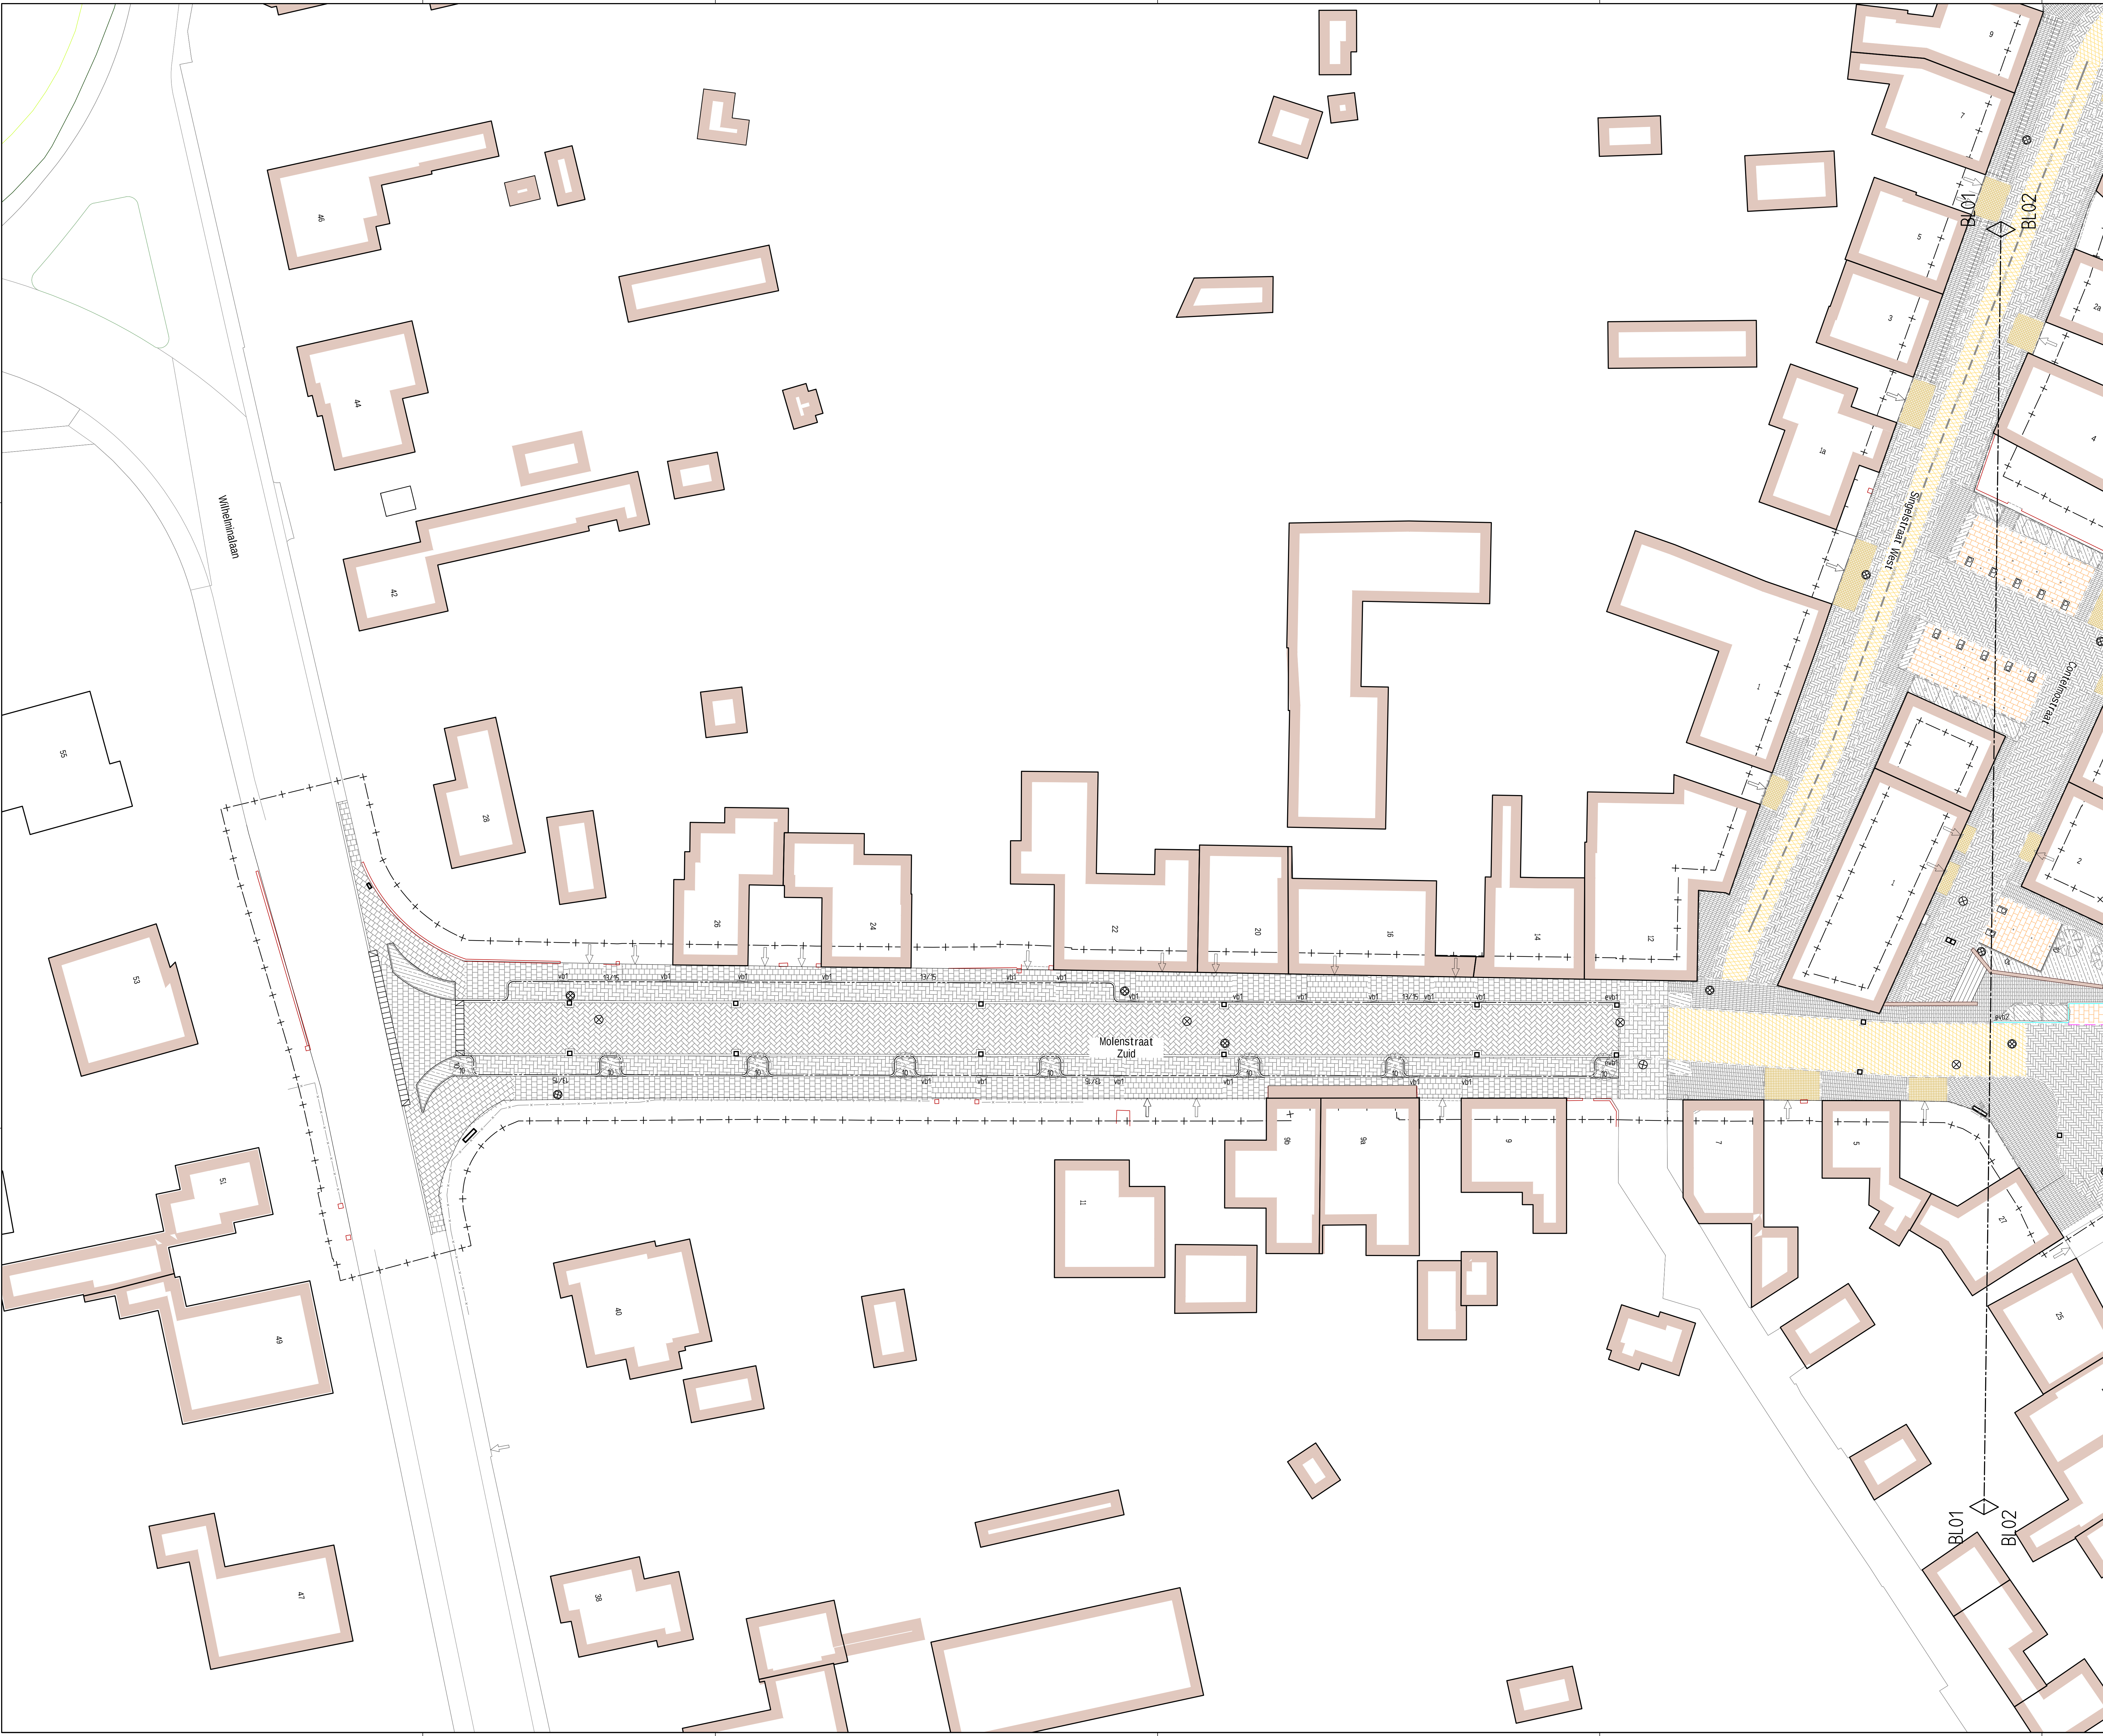

Legenda

- Maaskeljes voorzien van voegmiddel
- Maaskeljes figuratie, zie bestek bijlage
- Granietkeitjes (100x100) - inritten - waaiermotief
- Granietkeitjes (100x100) - rijbaan - Segmentenmotief
- Vlask gezaagde en gevlamd zweeds graniet (150x200)
- Zweeds graniet 150x200 onbehandeld
- Straatbakstenen Wf - halfsteensverband - kleur rood/bruin
- Straatbakstenen Df - elleboogverband - kleur rood/bruin
- Betonstraatstenen Kf - keperverband - kleur grijs
- Betonstraatstenen Kf - elleboogverband - kleur antraciet
- Betonstraatstenen Kf - elleboogverband - kleur geel/zand
- Betontegels 300x300x60 mm
- Plantvak - conform beplantingsplan
- Kantlaag - 1 strek zweeds graniet - onbehandeld
- Kantlaag - 2 strekken betonstraatstenen Kf - grijs
- Kantlaag - 1 strek straatbakstenen Wf - rood/bruin
- Kantlaag - 2 strekken straatbakstenen Df - rood/bruin
- Opstulband - 100x200 mm
- Beton trottoirband - 130/150x250 mm
- Beton trottoirband - 130/150 verlaagd
- Natuursteen trottoirband - 130/150x250 mm
- Natuursteen geleideband - 150/300x250 mm
- Natuursteen trottoirband - 300x250 mm
- Beton trottoirband - 130/150x250 mm - 130/150 verlaagd
- Natuursteen Trottoirband - 130/150x250 mm - 130/150 verlaagd
- Eindverloopband - 130/150x250 mm - beton
- Eindverloopband - 130/150x250 mm - natuursteen
- Conferenstalen lijnpoot
- Conferenstalen groenontkadering
- Faciliteiten voor stalen fietsen
- Nieuwe boom - conform beplantingsplan
- Nieuwe leiboom - conform beplantingsplan
- Herplaatsen bestaande boom - conform beplantingsplan
- Bestaande boom
- lichte verhoging naar de markt, 5 cm verhoging over 3 meter
- Anti parkeerpaaltje
- HWA deksel (NebLock 2709)
- DWA deksel (NebLock 2710)
- Straatkok 450x450
- Verkeersbord
- Straatnaam bord
- Paaltjes
- Anti-parkeerpaal - hout
- Afvalbak
- Zitbank
- Lichtmast
- Afsluiter water/gas - Brandkraan
- Nuts kast
- Inritblokken - 800x500x180 mm
- Bestaande muur en trap - behouden
- gemeinselde trap, herstellen
- Wegdeknaagel 1bv vak indeling
- Aantbrengen pultkast

Verklaring

- Indien geen lichtstraal is aangegeven geldt R: 0.50 m.
- Voor aanvang werkzaamheden maatvoering i.o.v. bestaande werk controleren;
- Exacte locatie inritten in het werk te bepalen;
- Verplaatsen lichtmasten, schakelkasten e.d. door derden;
- Locatie lichtmasten en bomen ter informatie aangeven;
- Bij particuliere inritten ca. 2 m herstellen;
- Uitgangspunt bij aansluiten bestaande op nieuwe situatie is 1m herstellen.



Rainfra
advies-ingenieursbureau

Opdrachtgever: Gemeente Maasgouw

Project: Oude kern Stevensweert
Natuursteen tekening
Fase 1 overzichtstekening

Gefab.	Ontw.	D.d.	21-10-2021	Schaal	1:200	Status	Definitief	Tekening
Revisie	0	D.d. <td>21-10-2021</td> <td>Formaat</td> <td>A0</td> <td>Blad</td> <td>1 van 4</td> <td>20287.1 NST01</td>	21-10-2021	Formaat	A0	Blad	1 van 4	20287.1 NST01
Get.	Rm	Get.	F.M	Dr.	P: 20287.1 oem. Maasgouw 12. Bestekfase 12. Tekening			

Vestiging Sittard
Geerweg 7
6335 KB Sittard
Telefoon: 046-4000 400
www.rainfra.nl

