
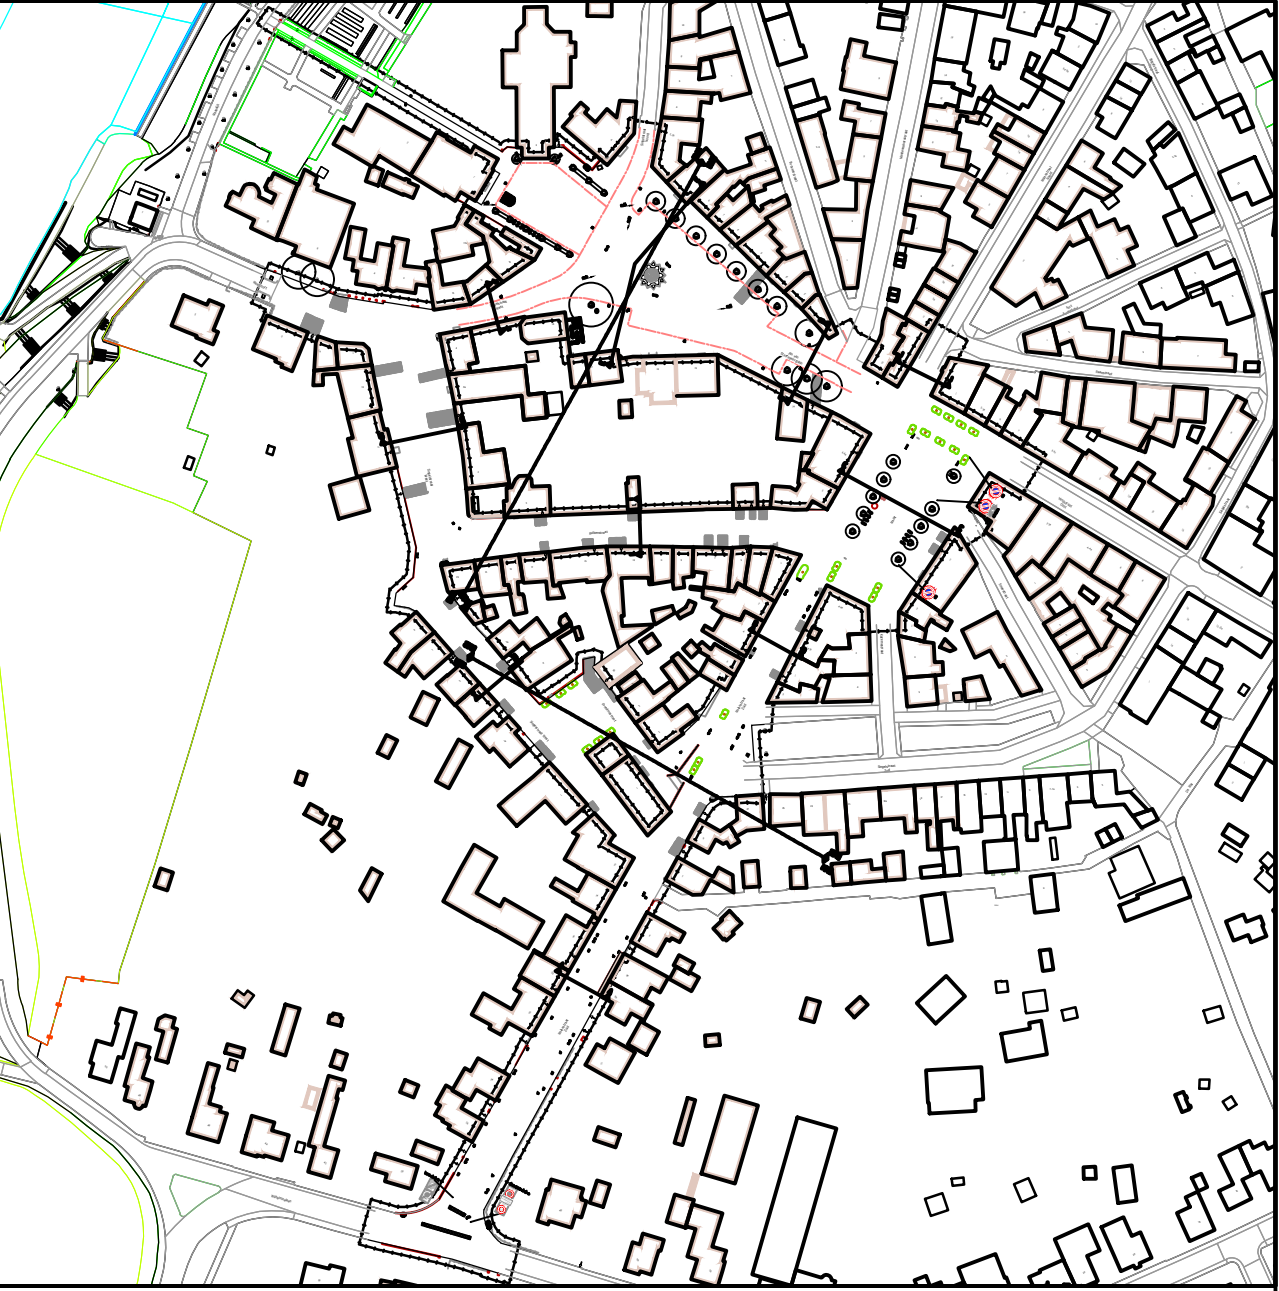


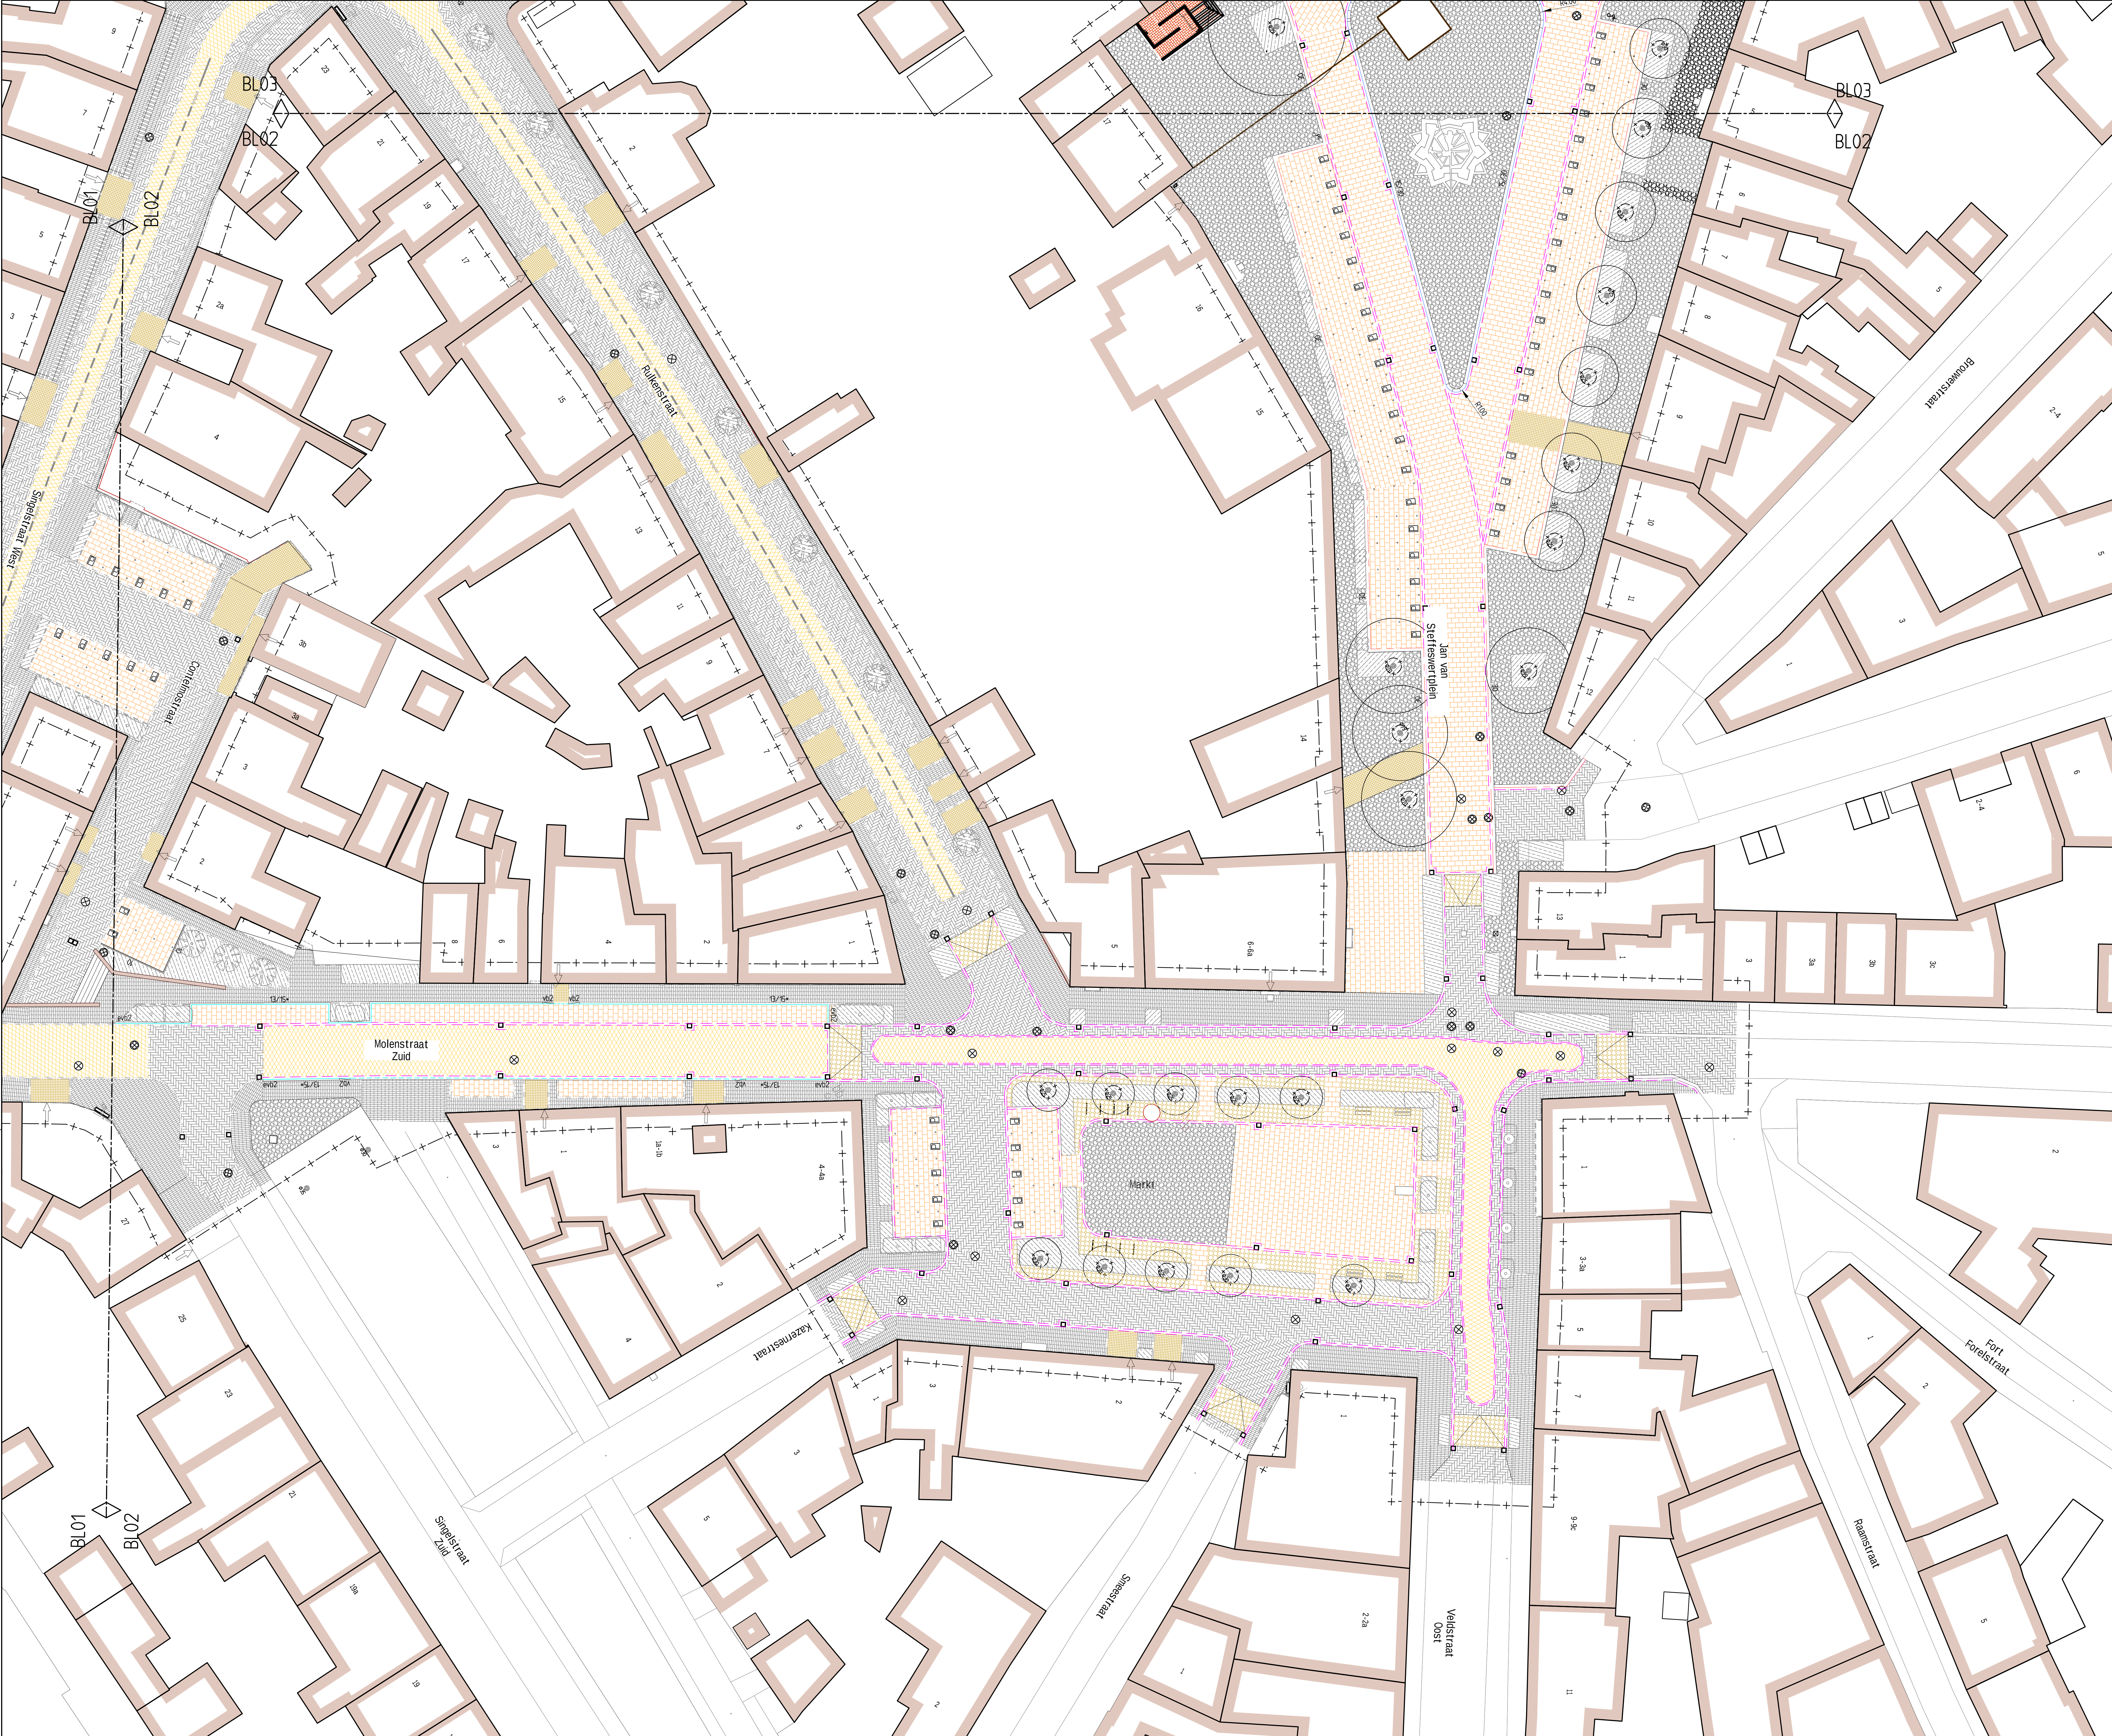

Legenda

Haaskeljes voorzien van voegmiddel

Haaskeljes figurale, zie bestek bijlage

Granietkeitjes (100x100) - inritten - waaiermotief

Granietkeitjes (100x100) - rijbaan - Segmentenmotief

Vlak gezaagde en gevlamd zweeds graniet (150x200)

Zweeds graniet 150x200 onbehandeld

Straatbakstenen Wf - halfsteensverband - kleur rood/bruin

Straatbakstenen Df - elleboogverband - kleur rood/bruin

Betonstraatstenen Kf - keperverband - kleur grijs

Betonstraatstenen Kf - elleboogverband - kleur antraciet

Betonstraatstenen Kf - elleboogverband - kleur geel/zand

Betonleges 300x300x60 mm

Planivak - conform beplantingsplan

Kantlaag - 1 strek zweeds graniet - onbehandeld

Kantlaag - 2 strekken betonstraatstenen Kf - grijs

Kantlaag - 1 strek straatbakstenen Wf - rood/bruin

Kantlaag - 2 strekken straatbakstenen Df - rood/bruin

Opsluitband - 100x200 mm

Beton trottoirband - 130/150x250 mm

Beton trottoirband - 130/150 verlaagd

Natuursteen trottoirband - 130/150x250 mm

Natuursteen geleideband - 150/300x250 mm

Natuursteen trottoirband - 300x250 mm

Beton trottoirband - 130/150x250 mm - 130/150 verlaagd

Natuursteen Trottoirband - 130/150x250 mm - 130/150 verlaagd

Eindverloopband - 130/150x250 mm - beton

Eindverloopband - 130/150x250 mm - natuursteen

Corfstenalen lijngoot

Corfstenalen groenotkadering

Faciliteiten voor stalen fietsen

Nieuwe boom - conform beplantingsplan

Nieuwe leboom - conform beplantingsplan

Herplaatsen bestaande boom - conform beplantingsplan

Bestaande boom

lichte verhoging naar de markt, 5 cm verhoging over 3 meter

Anti parkeerpaalje

HWA dekset (WeBLoCk 2709)

DWA dekset (WeBLoCk 2710)

Straatkalik 450x450

Verkeersbord

Straatnaam bord

Paaljes

Anti-parkeerpaal - hout

Afvalbak

Zitbank

Lichtmast

Afsluter water/gas - Brandkraan

Nuts kast

Inritblokken - 800x500x180 mm

Bestaande muur en trap - behouden

gemetselde trap, herstellen

Wegdeknaagel t.b.v. vak indeling

Aantbrengen pufkast

Verklaring

- Indien geen lichtstraal is aangegeven geldt R: 0,50 m.
- Voor aanvang werkzaamheden maatvoering t.o.v. bestaande werk controleren;
- Exacte locale inritten in het werk te bepalen;
- Verplaatsen lichtmasten, schakelkasten e.d. door derden;
- Locale lichtmasten en bomen ter informatie aangeven;
- Bij particuliere inritten ca. 2 m herstellen;
- Uitgangspunt bij aanstellen bestaande op nieuwe situatie is 1m herstellen.

RAinfra
advies- & ingenieursbureau

Opdrachtgever: Gemeente Maasgouw

Project: Oude kern Stevensweert
Natuursteen lekening
Fase 1 overzichtstekening

Tekening: 20287.1 NST01

Gefabriceerd door: 21-10-2021
Revisie: 0
Get: RHE

Schaal: 1:200
Formaat: A0
Get: FJM

Status: Definitief
Blad: 2 van 4
Dt: 21-10-2021
Pr: 20287.1 oem. Maasgouw-12. Bestekfase 1/2. Tekeningen

Verstuurde door: Vestiging Sittard
Geerweg 7
6335 KB Sittard
Telefoon: 046-4000 400
www.rainfranl