
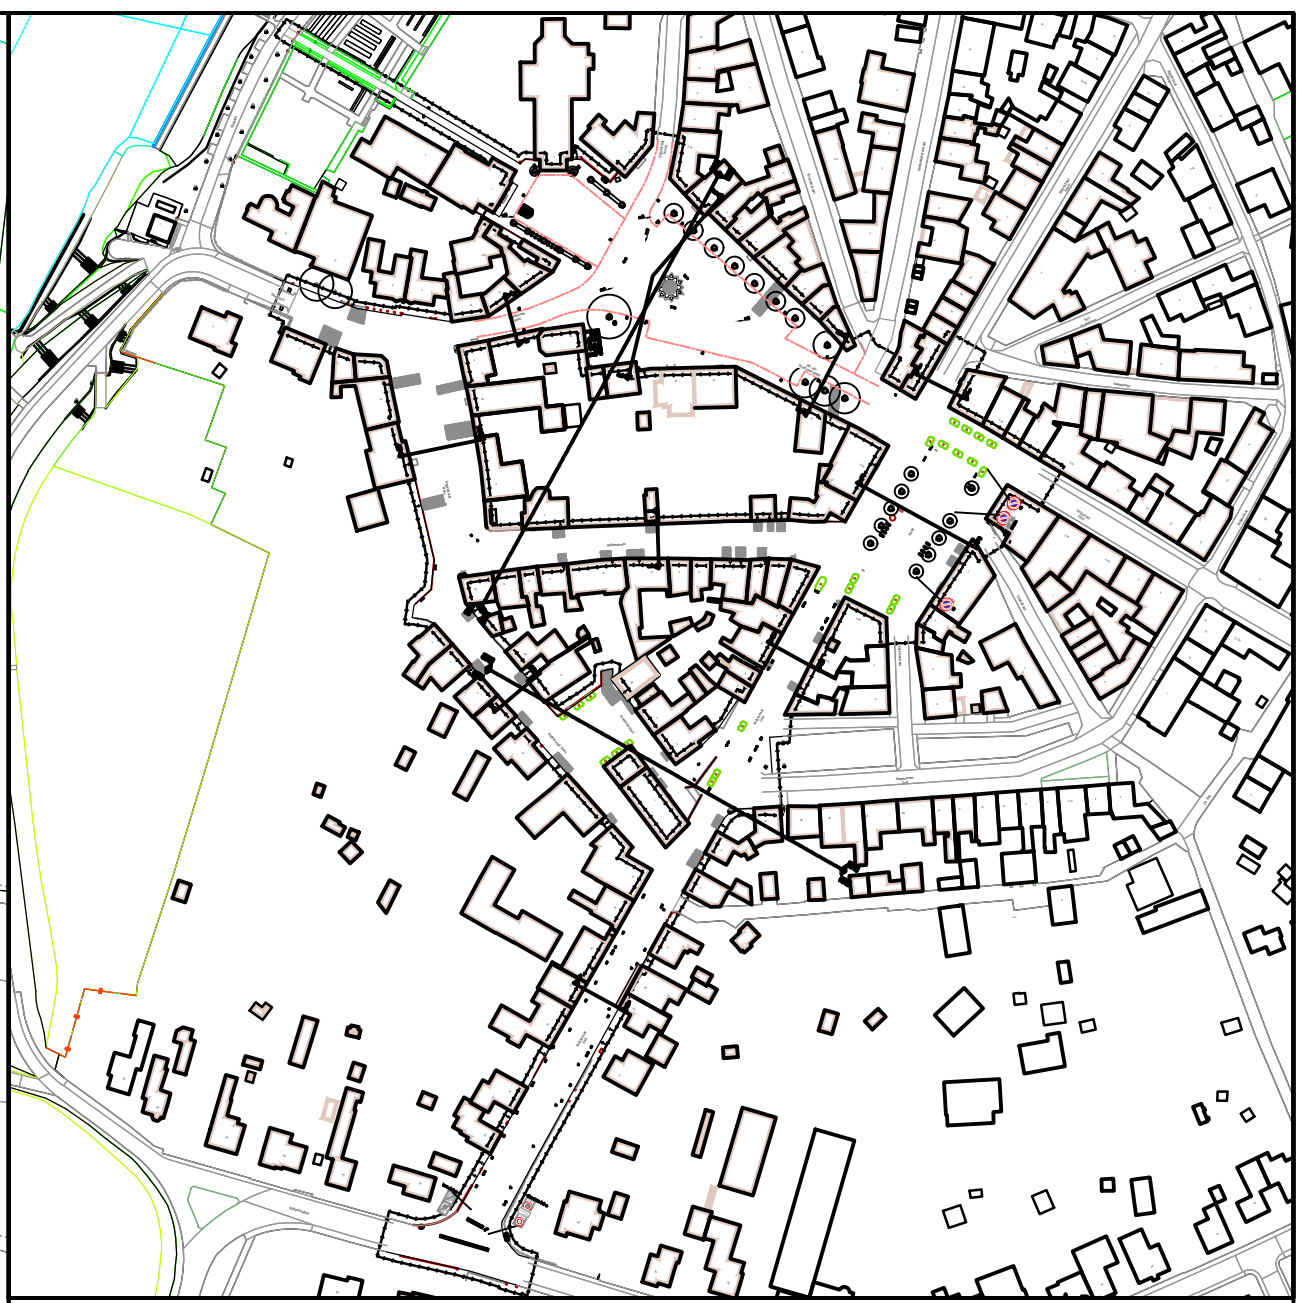


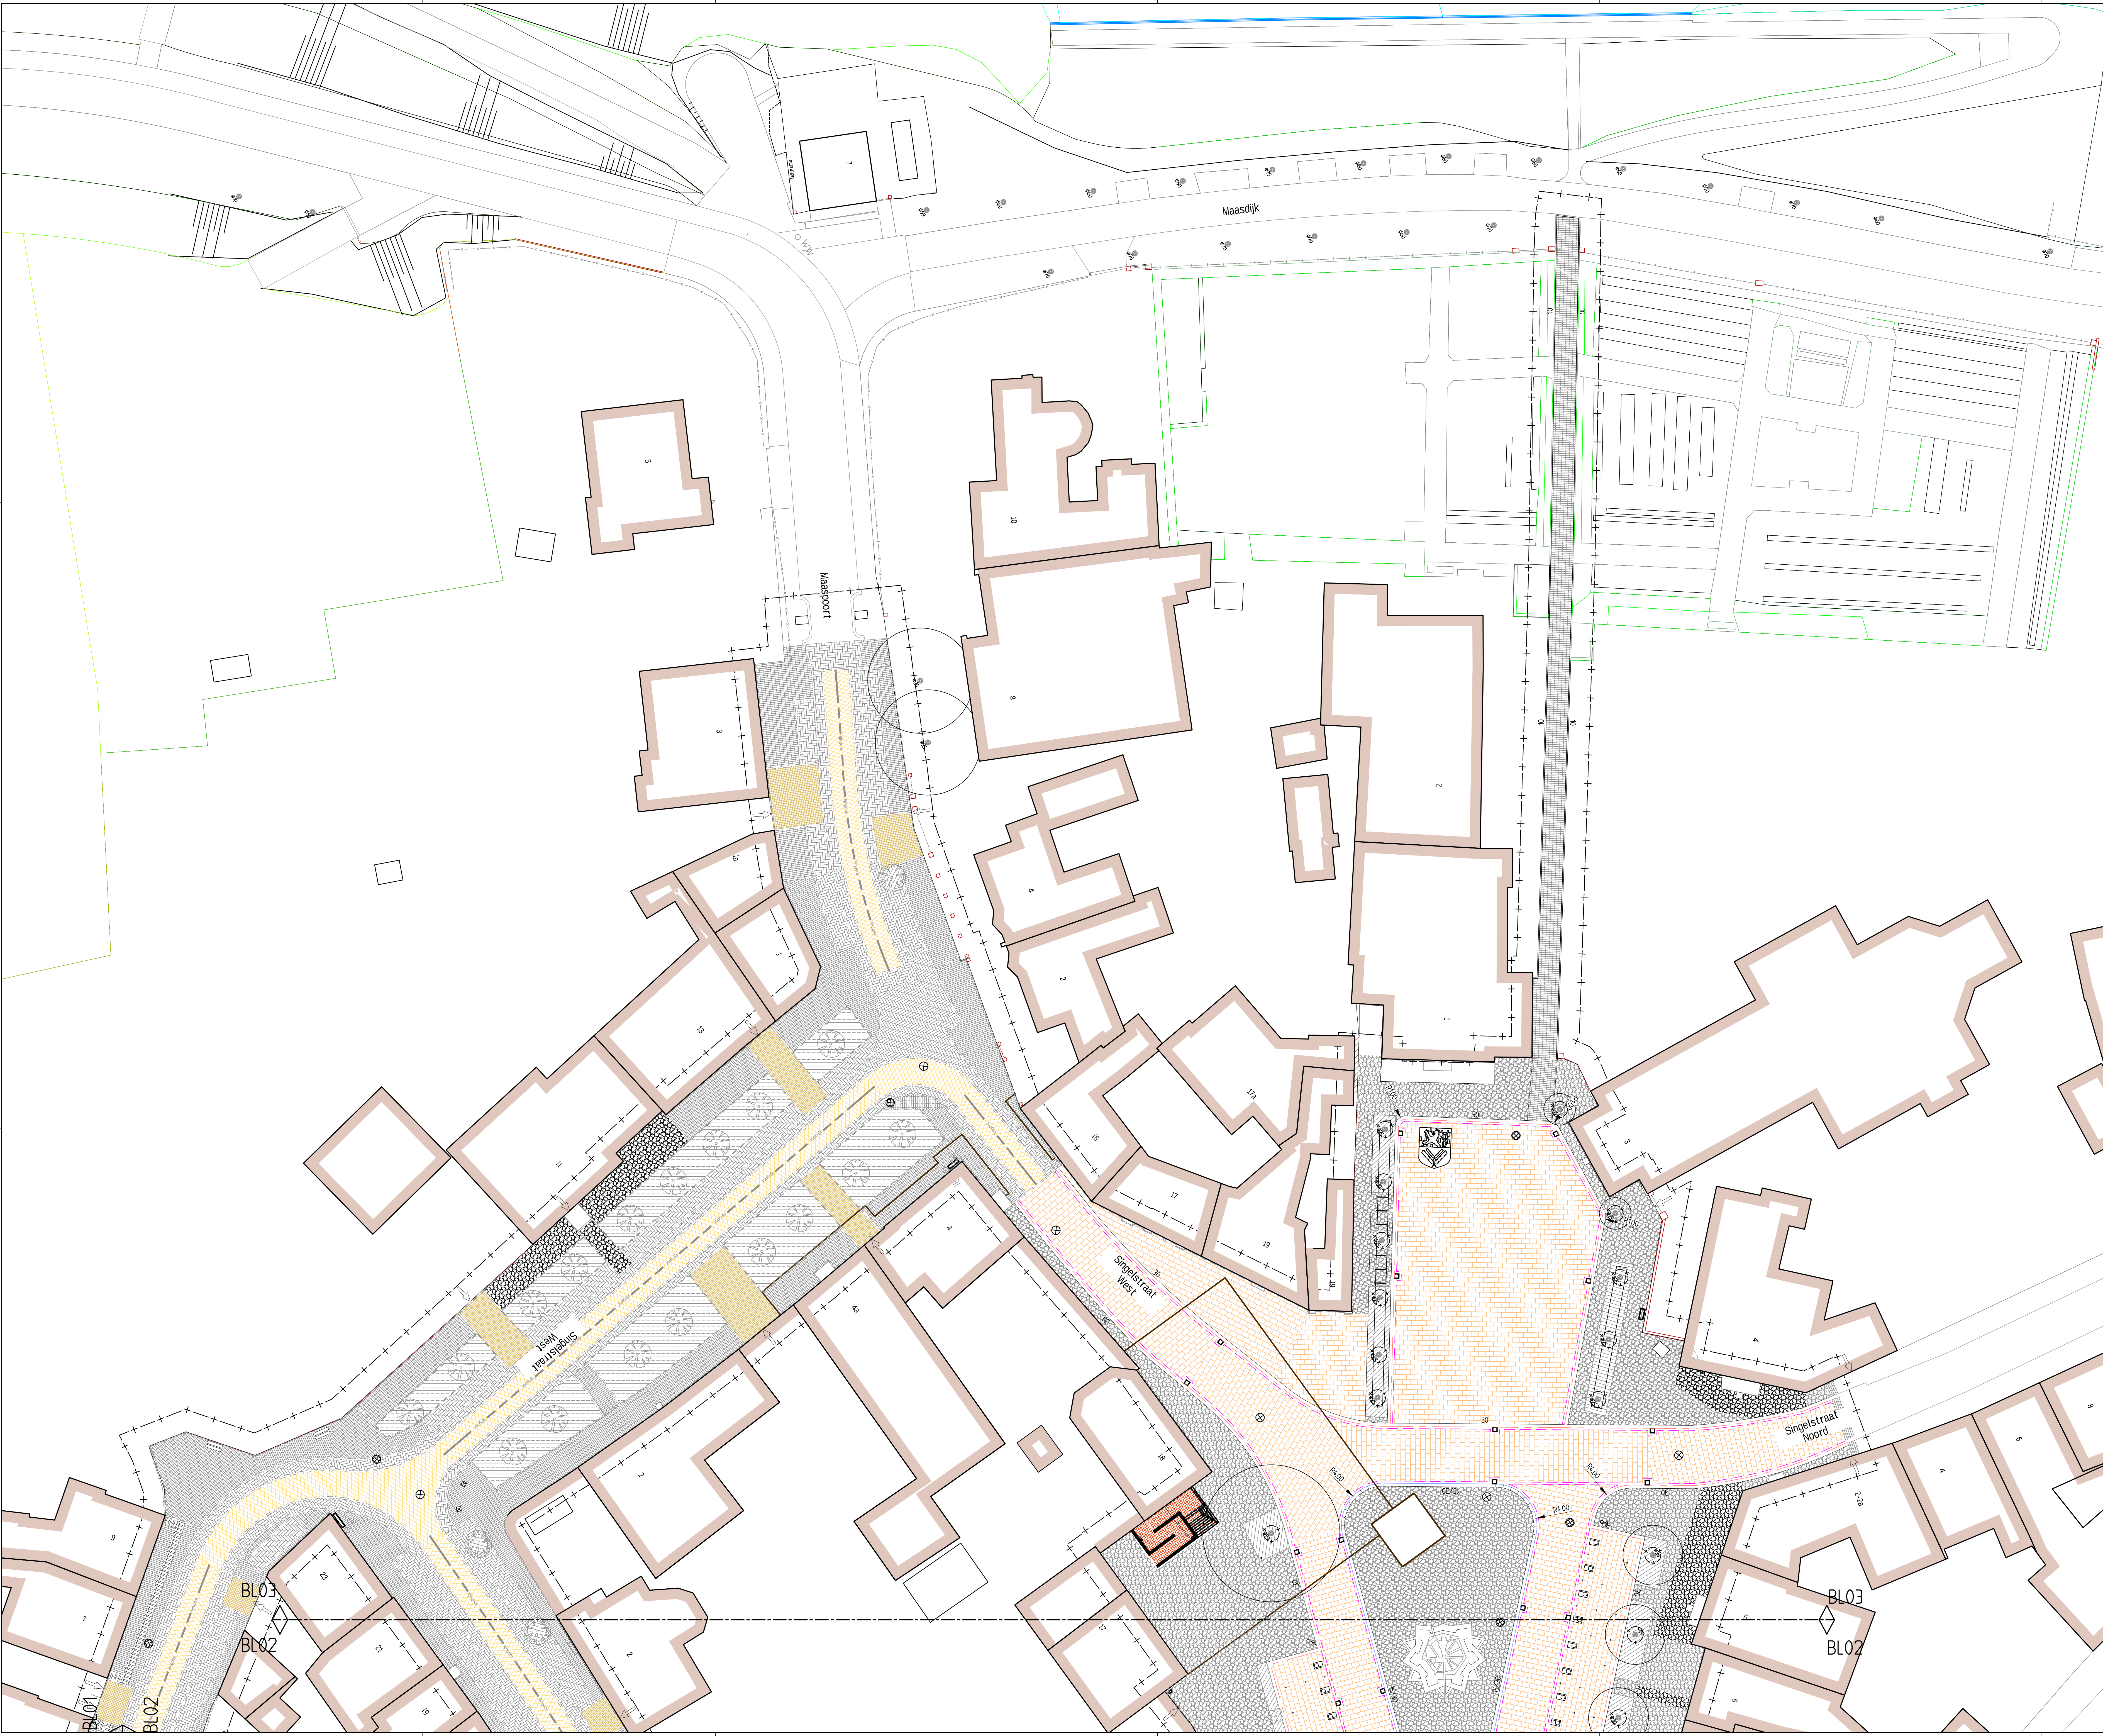

Legenda

- Maaskeljes voorzien van voegmiddel
- Maaskeljes figuralie, zie bestek bijlage
- Granietkeitjes (100x100) - inritten - waaiermotief
- Granietkeitjes (100x100) - rijbaan - Segmentenmotief
- Vlak gezaagd en gevliamd zweeds graniet (150x200)
- Zweeds graniet 150x200 onbehandeld
- Straalbakstenen wfl - halfsteensverband - kleur rood/bruin
- Straalbakstenen dl - elleboogverband - kleur rood/bruin
- Betonstraalstenen kf - keperverband - kleur grijs
- Betonstraalstenen kf - elleboogverband - kleur antraciet
- Betonstraalstenen kf - elleboogverband - kleur geel/zand
- Betonregels 300x300x60 mm
- Plantvak - conform beplantingsplan
- Kantlaag - 1 strek zweeds graniet - onbehandeld
- Kantlaag - 2 strekken betonstraalstenen kf - grijs
- Kantlaag - 1 strek straalbakstenen wfl - rood/bruin
- Kantlaag - 2 strekken straalbakstenen dl - rood/bruin
- Opsluitband - 100x200 mm
- Beton trottoirband - 130/150x250 mm
- Beton trottoirband - 130/150 verlaagd
- Natuursteen trottoirband - 130/150x250 mm
- Natuursteen trottoirband - 50/150x200
- Natuursteen geleideband - 150/300x250 mm
- Natuursteen trottoirband - 300x250 mm
- Beton trottoirband - 130/150x250 mm - 130/150 verlaagd
- Natuursteen Trottoirband - 130/150x250 mm - 130/150 verlaagd
- Eindverloopband - 130/150x250 mm - beton
- Eindverloopband - 130/150x250 mm - natuursteen
- Corfstenalen liggoot
- Corfstenalen groenokadering
- Faciliteiten voor stalen fietsen
- Nieuwe boom - conform beplantingsplan
- Nieuwe leiboom - conform beplantingsplan
- Herplaatsen bestaande boom - conform beplantingsplan
- Bestaande boom
- lichte verhoging naar de markt, 5 cm verhoging over 3 meter
- Anti parkeerpaaltje
- HWA dekset (NeBlock Z709)
- DWA dekset (NeBlock Z710)
- Straalkolk 450x450
- Verkeersbord
- Straadnaam bord
- Paaltjes
- Anti-parkeerpail - hout
- Arvalbak
- Zitbank
- Lichtmast
- Afsluiter water/gas - Brandkraan
- Nuts kast
- Inritborden - 800x500x80 mm
- Bestaande muur en trap - behouden
- gemeentse trap, herstellen
- Wegdeknaag, f.b.v. vak indeling
- Aanbrengen pulkast

Verklaring

- Indien geen lichtstraal is aangegeven geldt R: 0,50 m.
- Voor aanvang werkzaamheden maatvoering f.b.v. bestaande werk controleren;
- Exacte locale inritten in het werk te bepalen;
- Verplaatsen lichtmasten, schakelkasten e.d. door derden;
- Locale lichtmasten en bomen ter informatie aangeven;
- Bij particuliere inritten ca. 2 m herstraten;
- Uitgangspunt bij aansluiten bestaande op nieuwe situatie is 1m herstraten.



RAinfra
advies • ingenieursbureau

Vestiging Sittard
Geerweg 7
6335 KB Sittard
Telefoon: 046-4000 400
www.rainfra.nl

Opdrachtgever: Gemeente Maasgouw					
Project: Oude kern Stevensweert Natuursteen tekening Fase 1 overzichtstekening					
Uitgever: 0	Dt: 21-10-2021	Schaal: 1:200	Status: Definitief	Tekening: 20287.1 NST01	
Revisie: 0	Dt: 21-10-2021	Schaal: A0	Blad: 3 van 4		
Get: RM	Get: FM	Uit: P: 20287.1 den. Maasgouw 12. Beschikking 21. Tekeningen			