


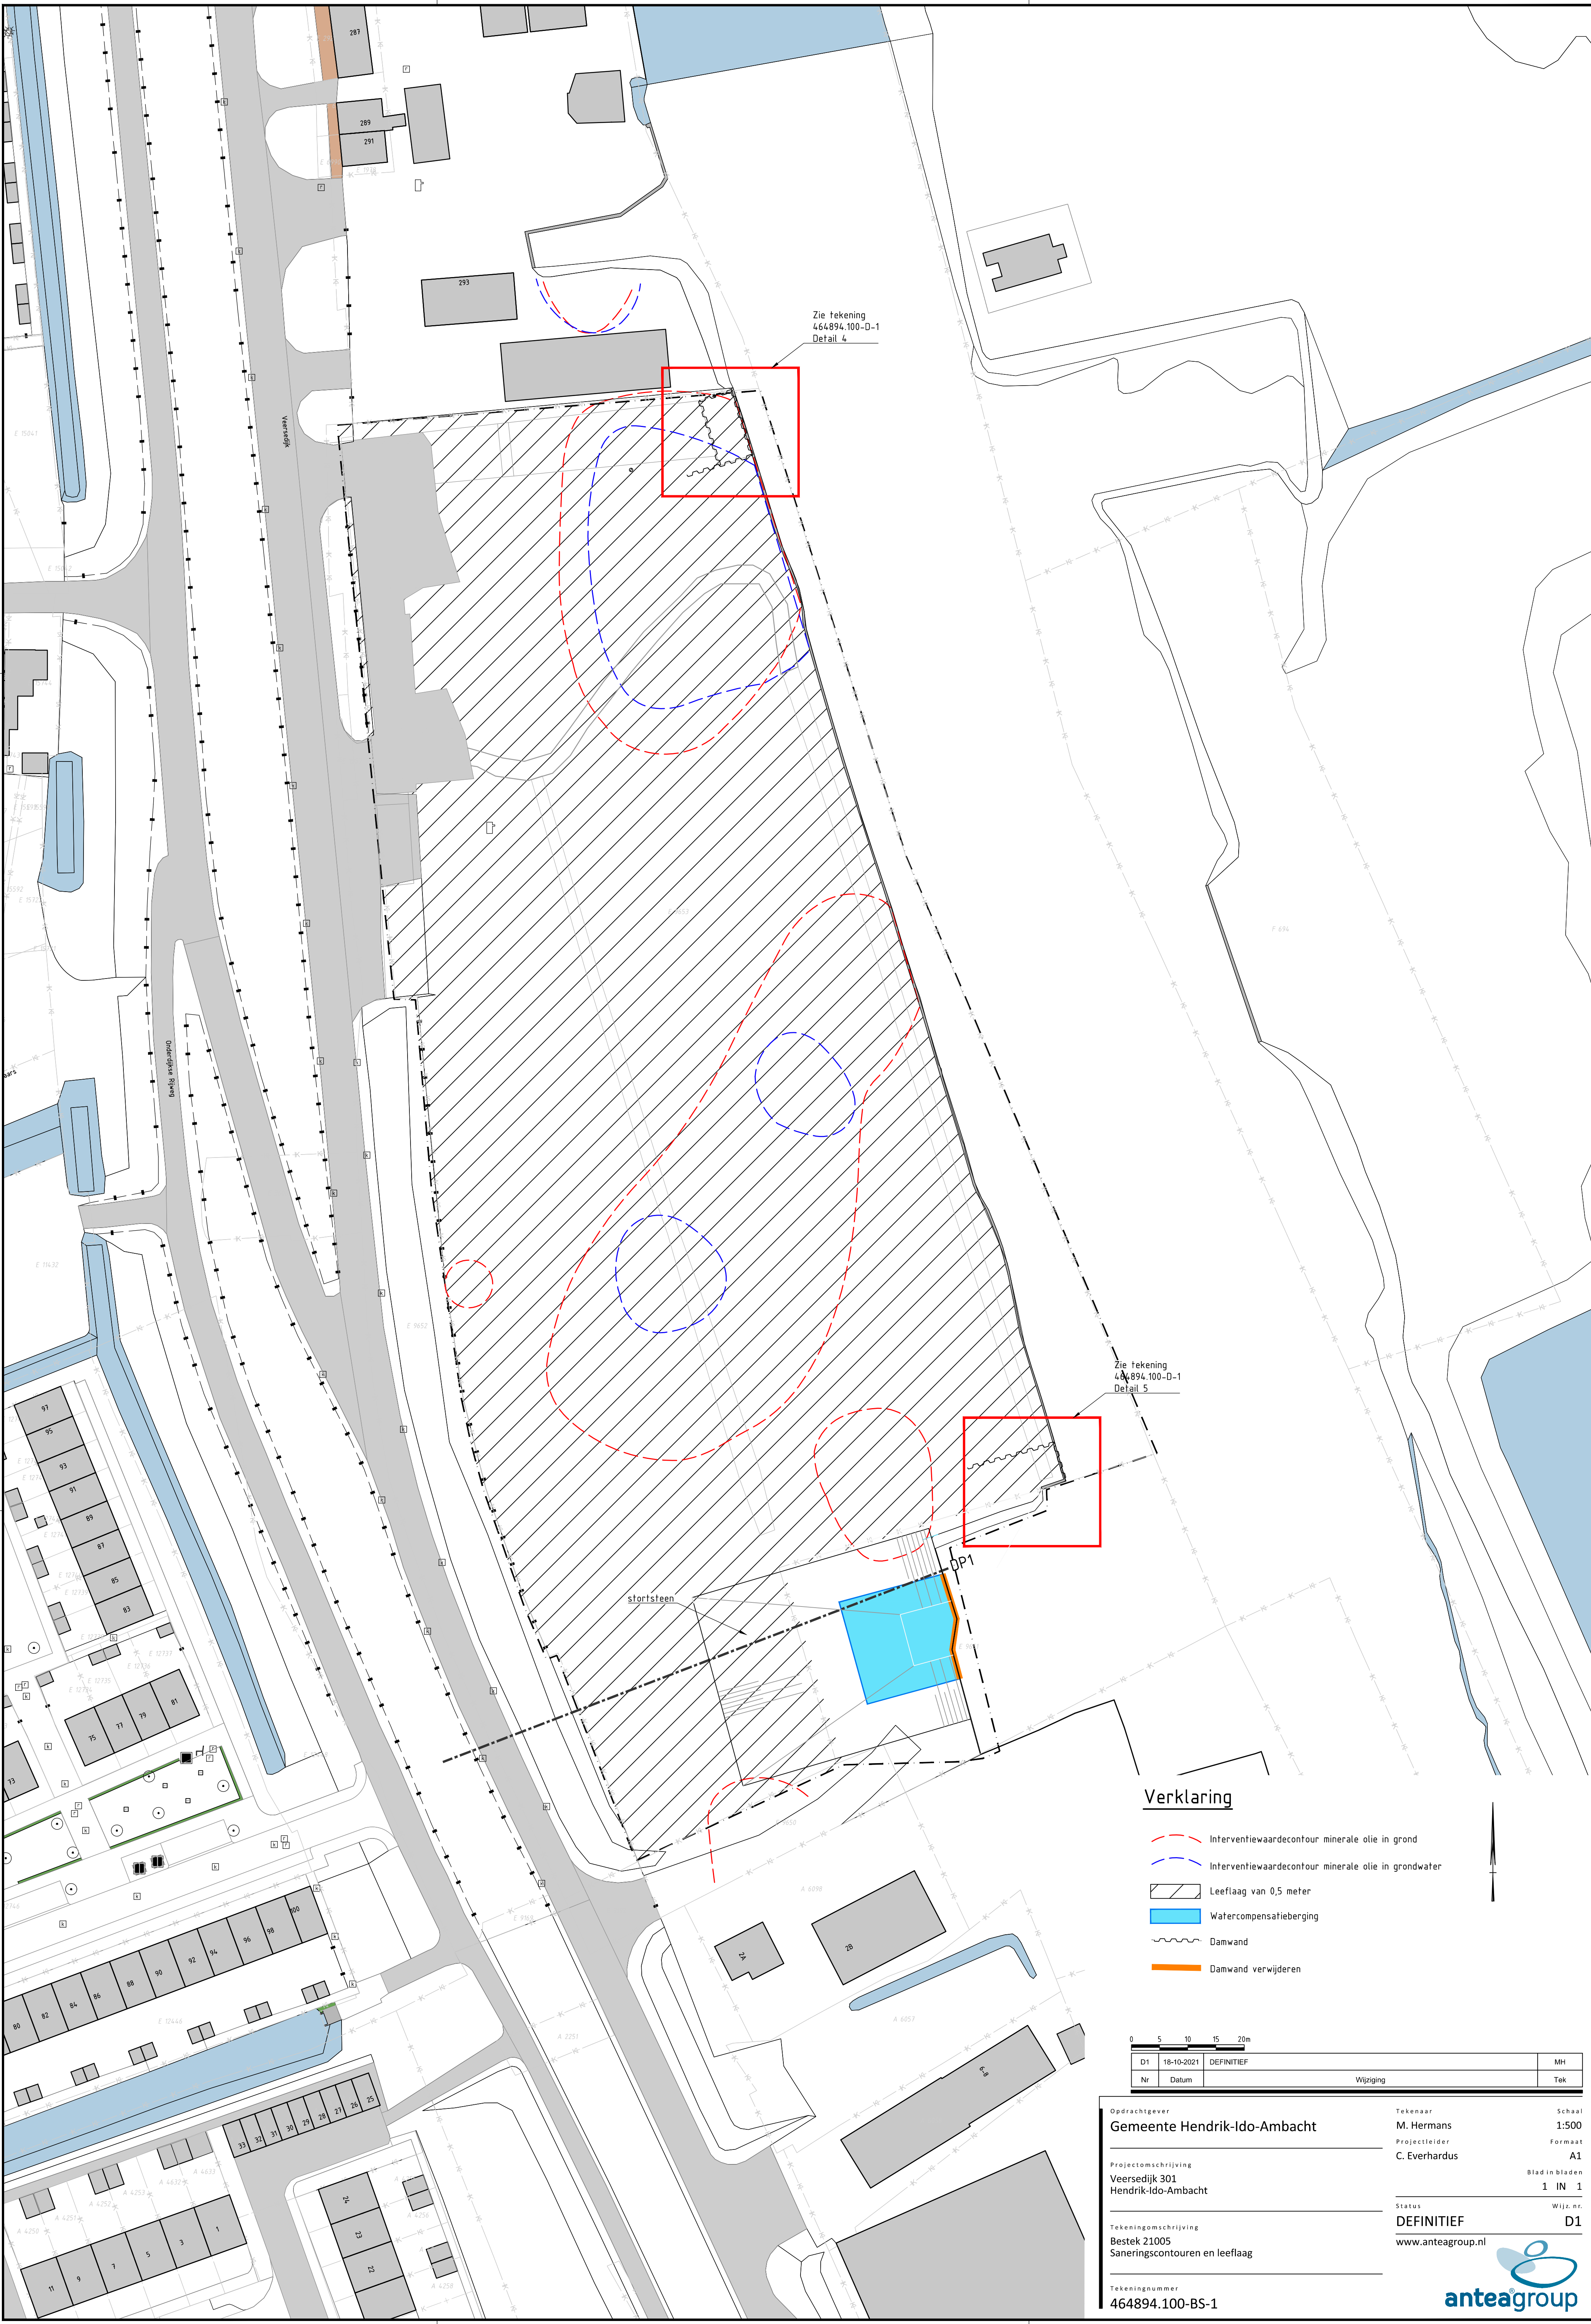

Verklaring

- Interventiewaardecontour minerale olie in grond
- Interventiewaardecontour minerale olie in grondwater
- Leeflaag van 0,5 meter
- Watercompensatieberging
- Damwand
- Damwand verwijderen

0 5 10 15 20m			MH
D1	18-10-2021	DEFINITIEF	
Nr	Datum		Tek

Opdrachtgever
Gemeente Hendrik-Ido-Ambacht

Projectomschrijving
Veersedijk 301
Hendrik-Ido-Ambacht

Tekeningomschrijving
Bestek 21005
Saneringscontouren en leeflaag

Tekeningnummer
464894.100-BS-1

Tekenaar
M. Hermans
Projectleider
C. Everhardus

Status
DEFINITIEF
www.anteagroup.nl

Schaal
1:500
Formaat
A1
Blad in bladen
1 IN 1
Wijz. nr.
D1

