


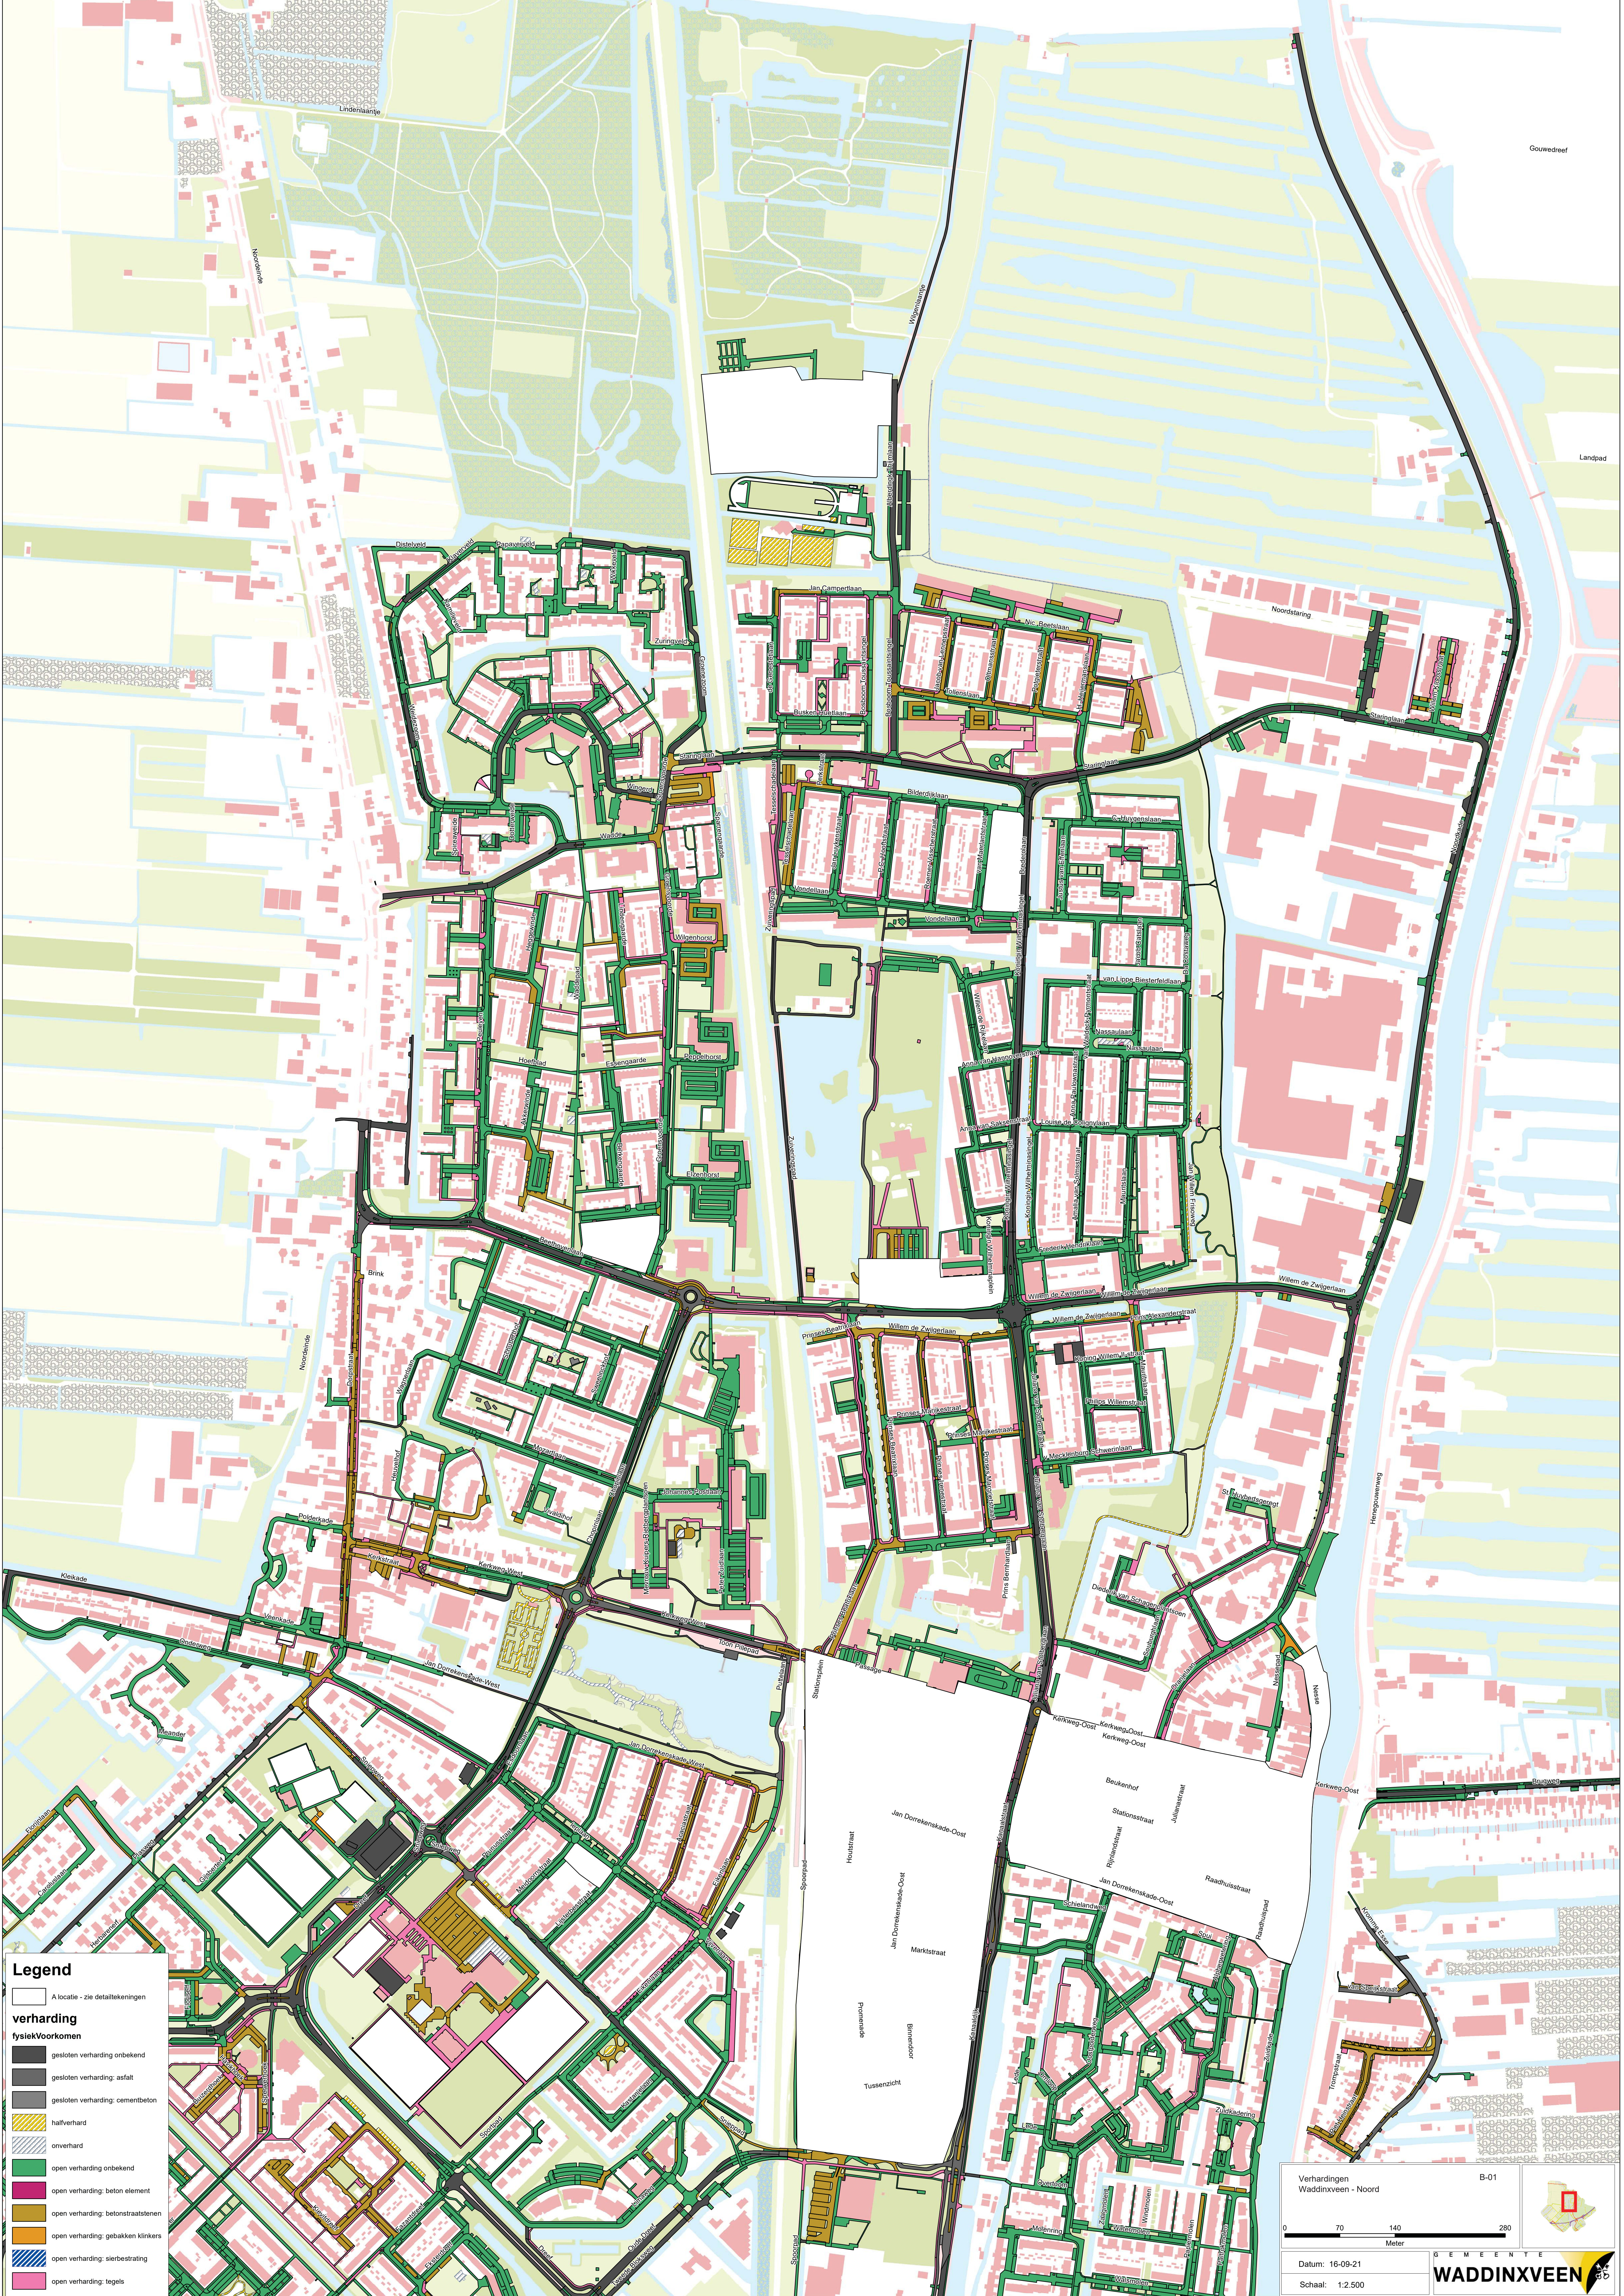

Legend

A locatie - zie detailtekeningen

verharding

gesloten verharding onbekend

gesloten verharding: asfalt

gesloten verharding: cementbeton

halfverhard

onverhard

open verharding onbekend

open verharding: beton element

open verharding: betonstraatstenen

open verharding: gebakken klinkers

open verharding: sierbestrating

open verharding: tegels

Verhardingen
Waddinxveen - Noord

B-01

070140280

Meter

Datum: 16-09-21

Schaal: 1:2.500

GEMEENTE

WADDINXVEEN