


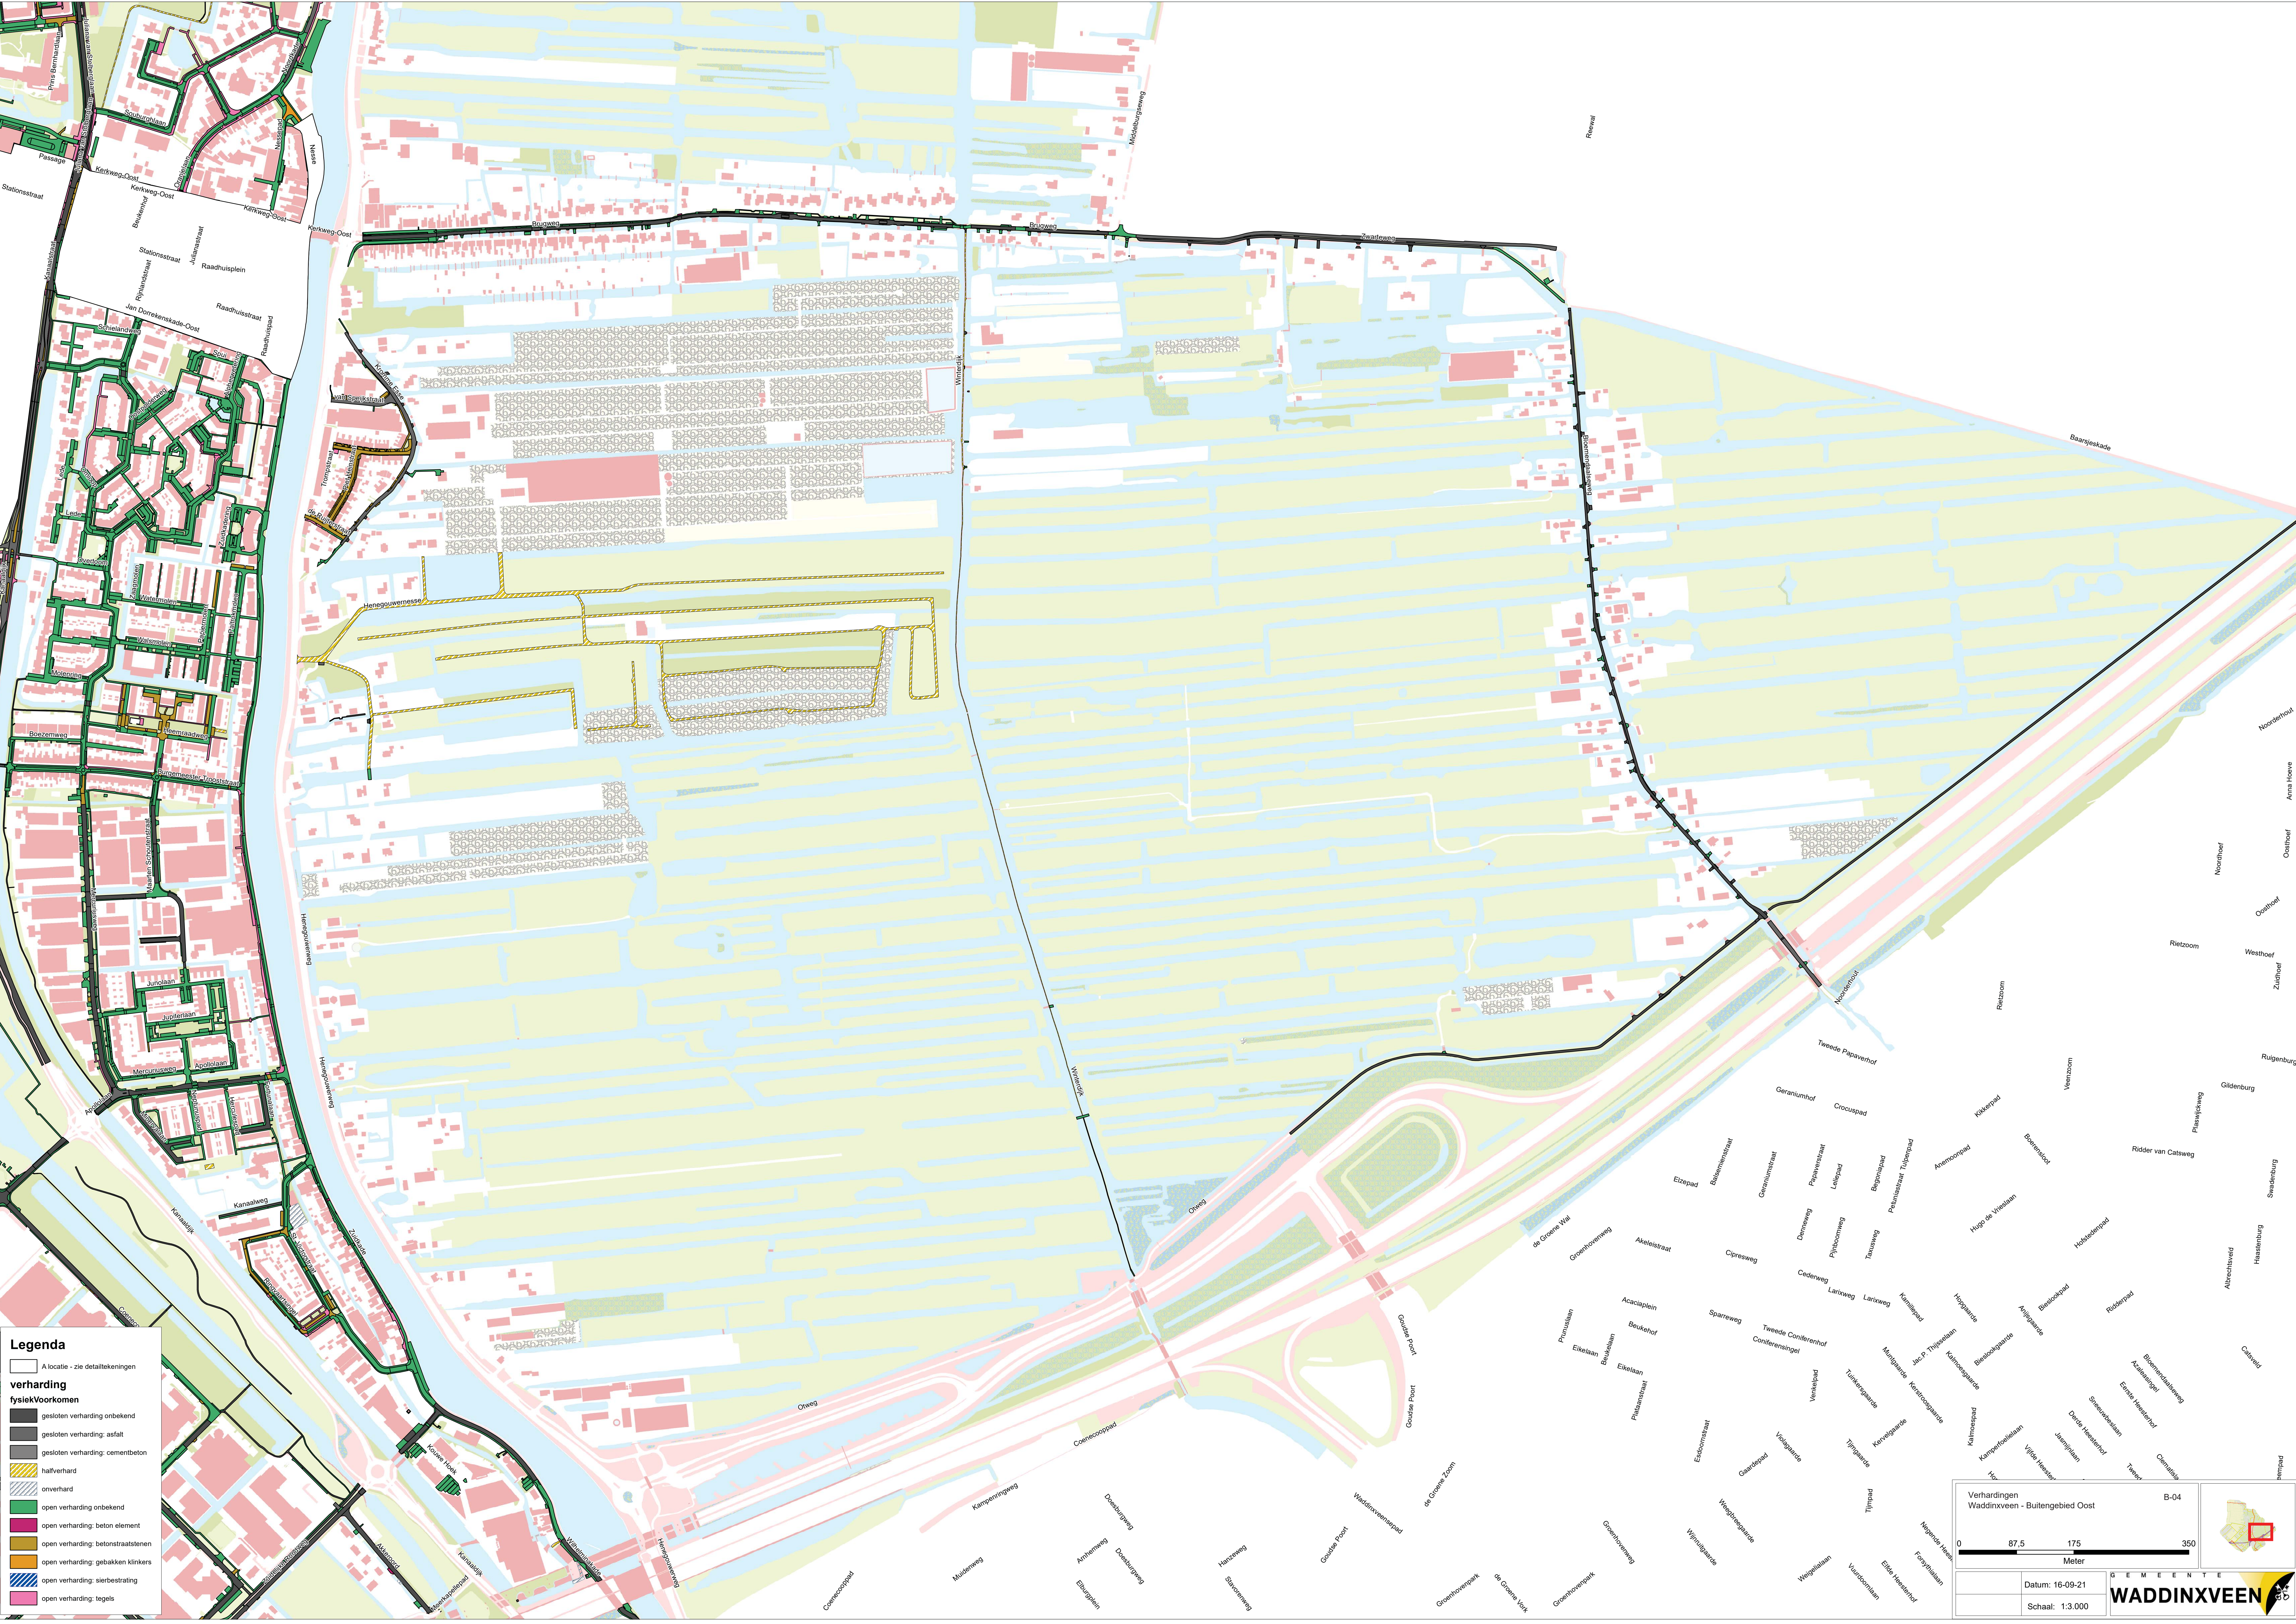

Legenda

A locatie - zie detailtekeningen

verharding

fysiek voorkomen

gesloten verharding: onbekend

gesloten verharding: asfalt

gesloten verharding: cementbeton

halfverhard

onverhard

open verharding: onbekend

open verharding: beton element

open verharding: betonstraatstenen

open verharding: gebakken klinkers

open verharding: sierbestrating

open verharding: tegels

Verhardingen
Waddinxveen - Buitengebied Oost

B-04

087,5175350

Meter

Datum: 16-09-21

Schaal: 1:3.000

GEMEENTE

WADDINXVEEN