



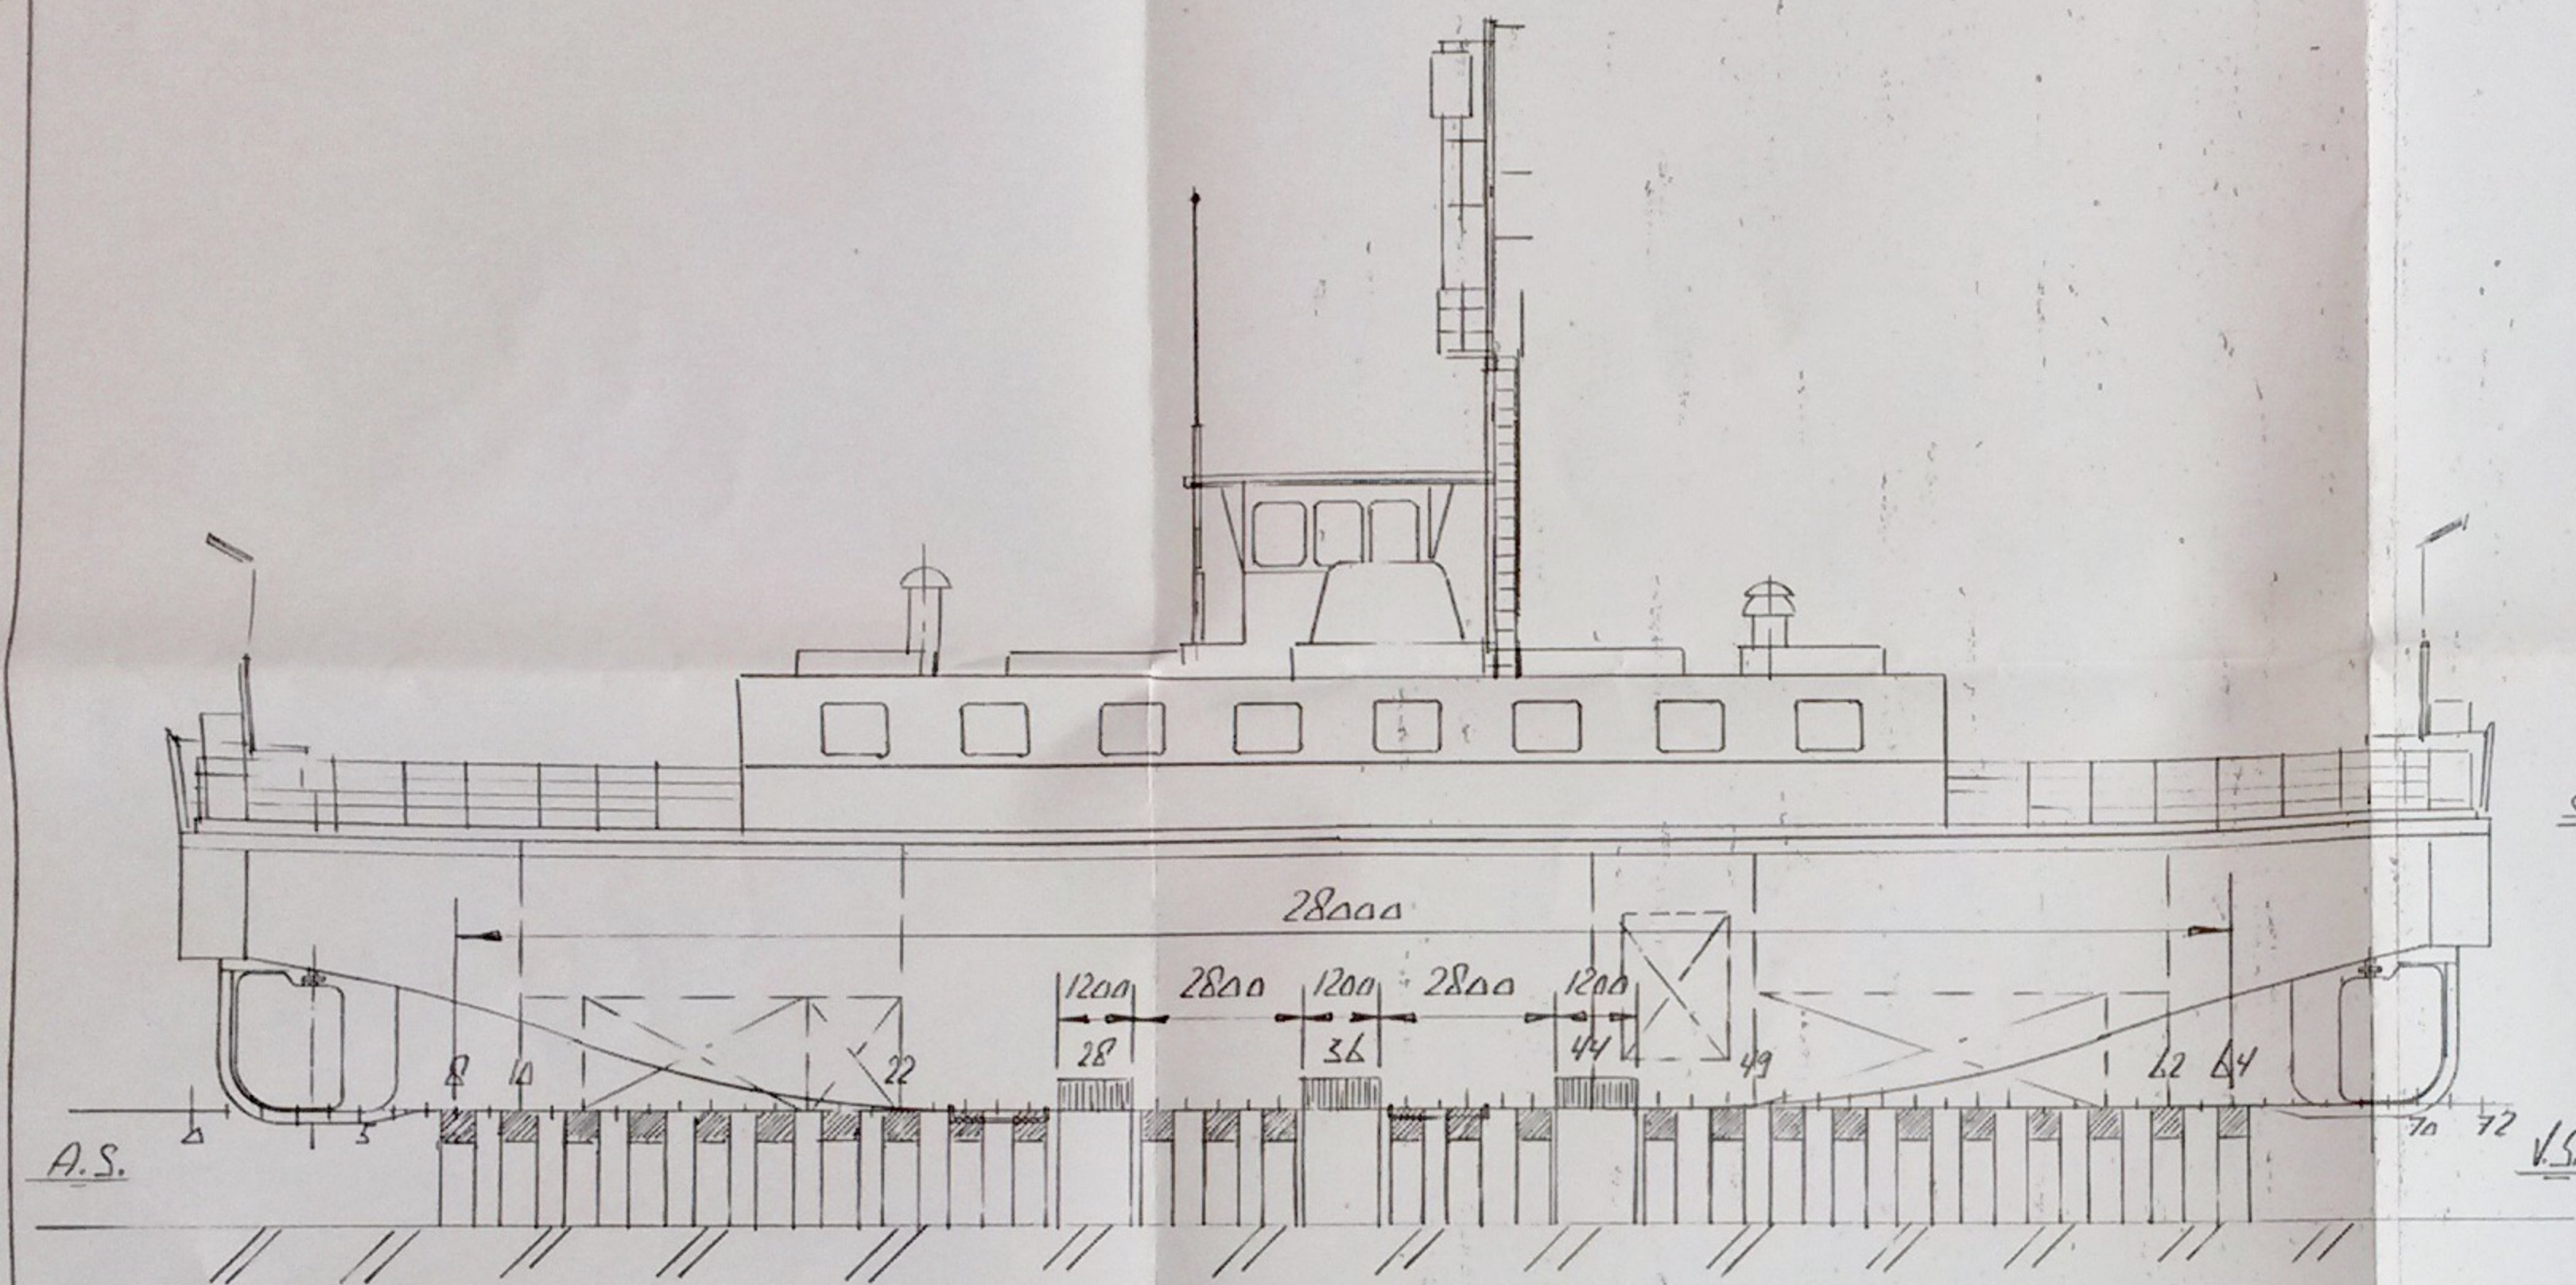

HOOFD AFMETINGEN LENGTE 36 M
 BREEDTE 14 M
 HALTE 4.25 M

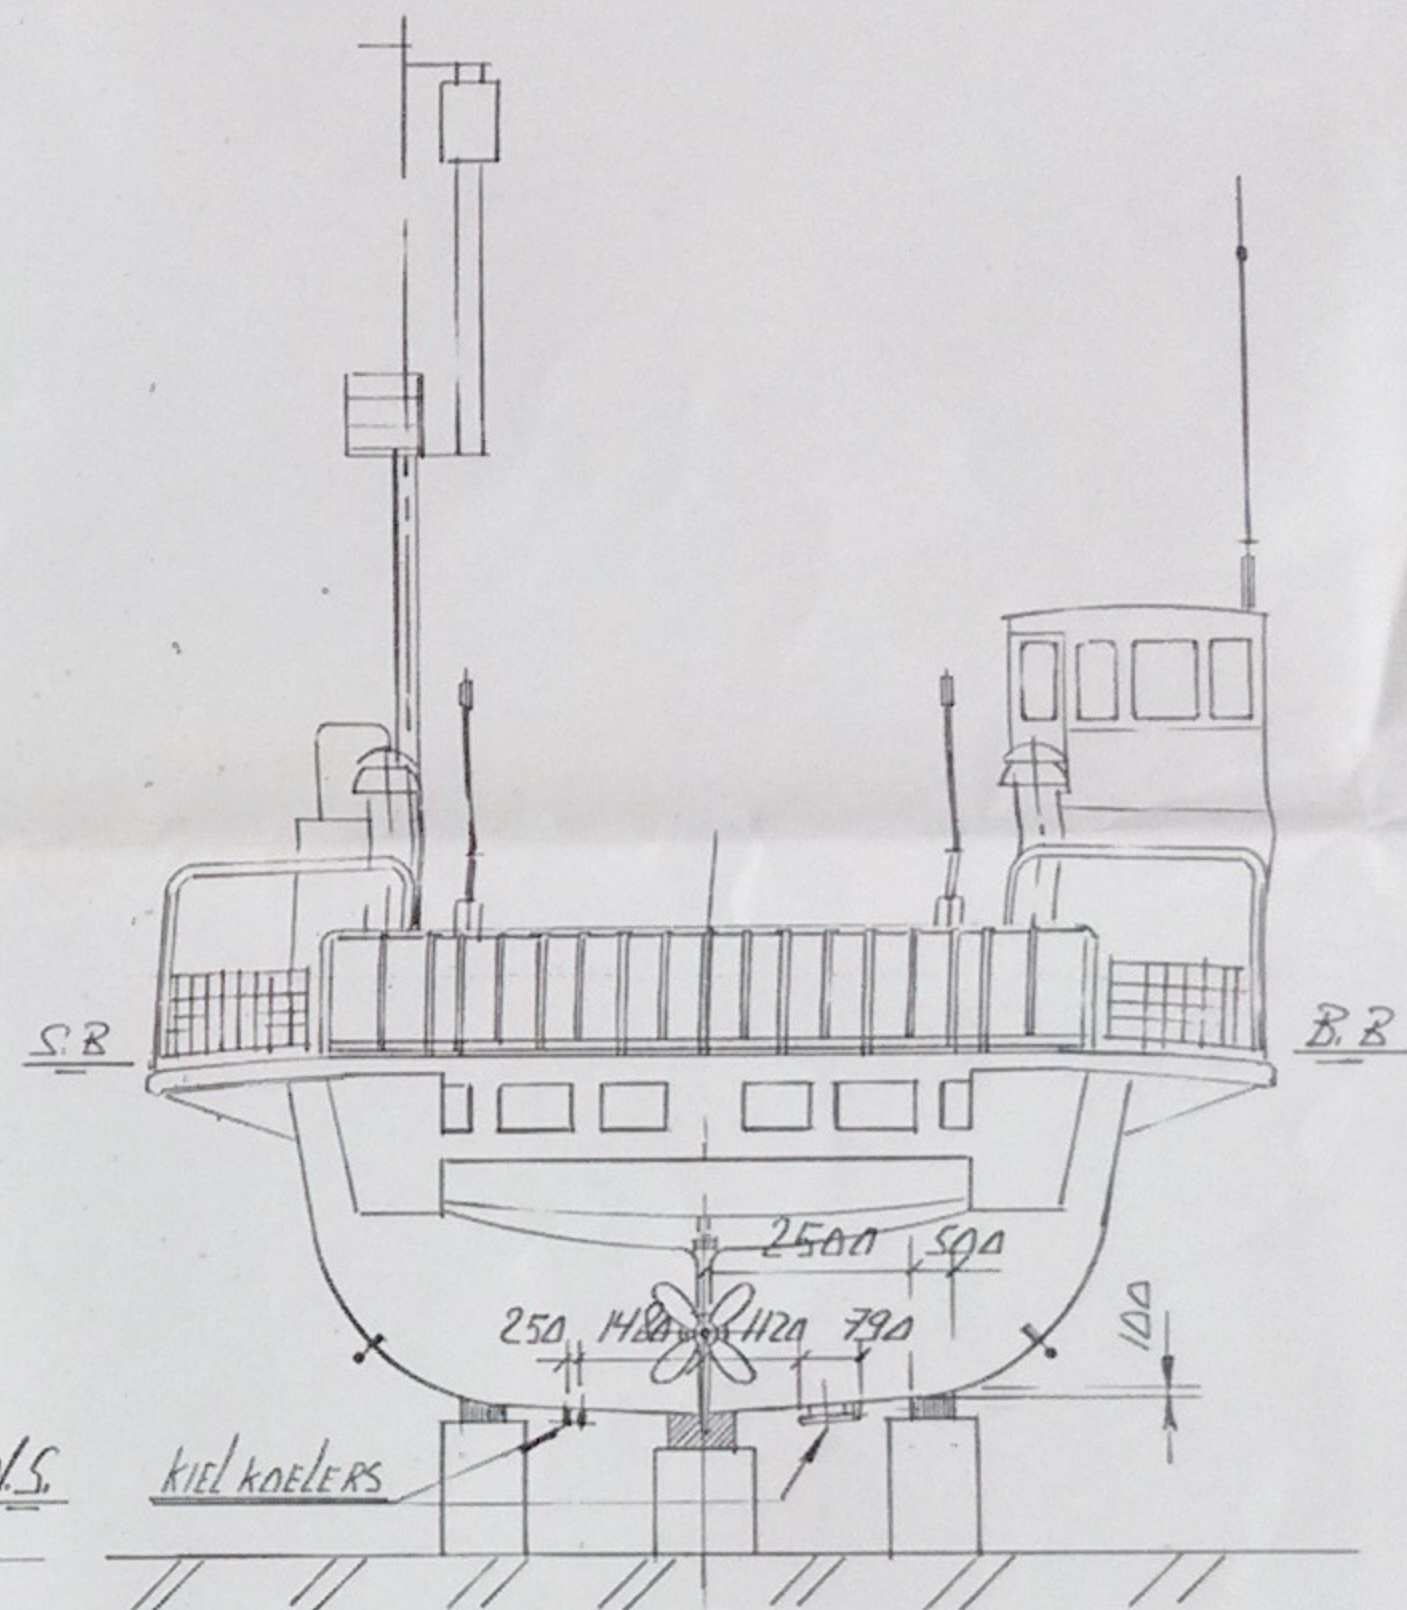

DOKPLAN RIJSPONT 7.8 EN 9

 amsterdamse droogdok maatschappij b.v.		DATUMSTEMPEL		TEKENINGNUMMER	
POSTBUS 3009 • 1003 AA AMSTERDAM • TEL. 020-6 20 49 11 • TELEX 11478		JAAR		VOLG.NR.	
VERV. DOOR		VERVANGT		BEHOORT BIJ	
WUJ		WUJ		WUJ	