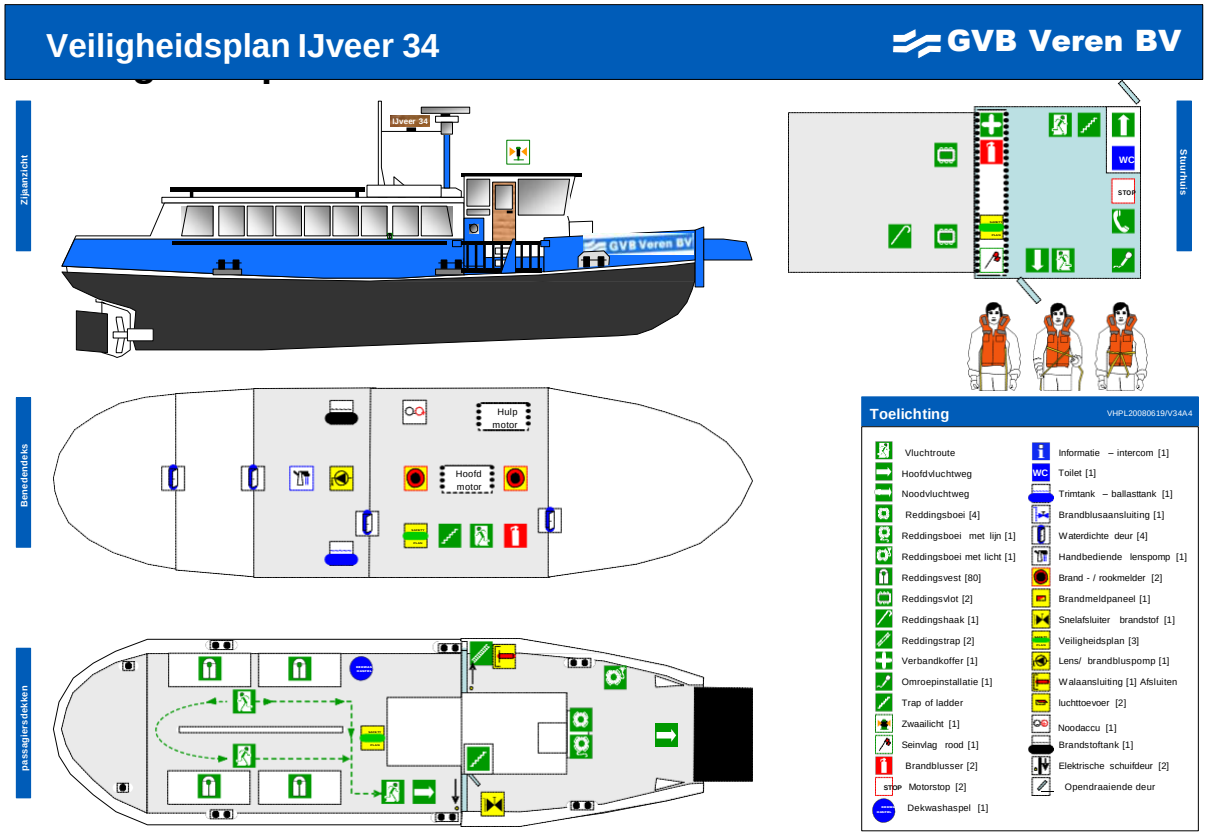
Veiligheidsplan IJveer 34
GVB Veren BV
Zijaanzicht
IJveer 34
GVB Veren BV
Stuurhuis
WC
STOP
Benedendeks
Hulp motor
Hoofd motor
passagiersdekken
Toelichting
VHPL20080619/V34A4
Vluchtroute
Hoofdvluchtweg
Noodvluchtweg
Reddingsboei [4]
Reddingsboei met lijn [1]
Reddingsboei met licht [1]
Reddingsvest [80]
Reddingsviot [2]
Reddingshaak [1]
Reddingstrap [2]
Verbandkoffer [1]
Omroepinstallatie [1]
Trap of ladder
Zwaailicht [1]
Seinvlag rood [1]
Brandblusser [2]
Motorstop [2]
Dekwashaspel [1]
Informatie – intercom [1]
Toilet [1]
Trimtank – ballasttank [1]
Brandblusaansluiting [1]
Waterdichte deur [4]
Handbediende lenspomp [1]
Brand - / rookmelder [2]
Brandmeldpaneel [1]
Snelafsluiter brandstof [1]
Veiligheidsplan [3]
Lens/ brandbluspomp [1]
Walaansluiting [1] Afsluiten
luchttoevoer [2]
Noodaccu [1]
Brandstoftank [1]
Elektrische schuifdeur [2]
Opendraaiende deur