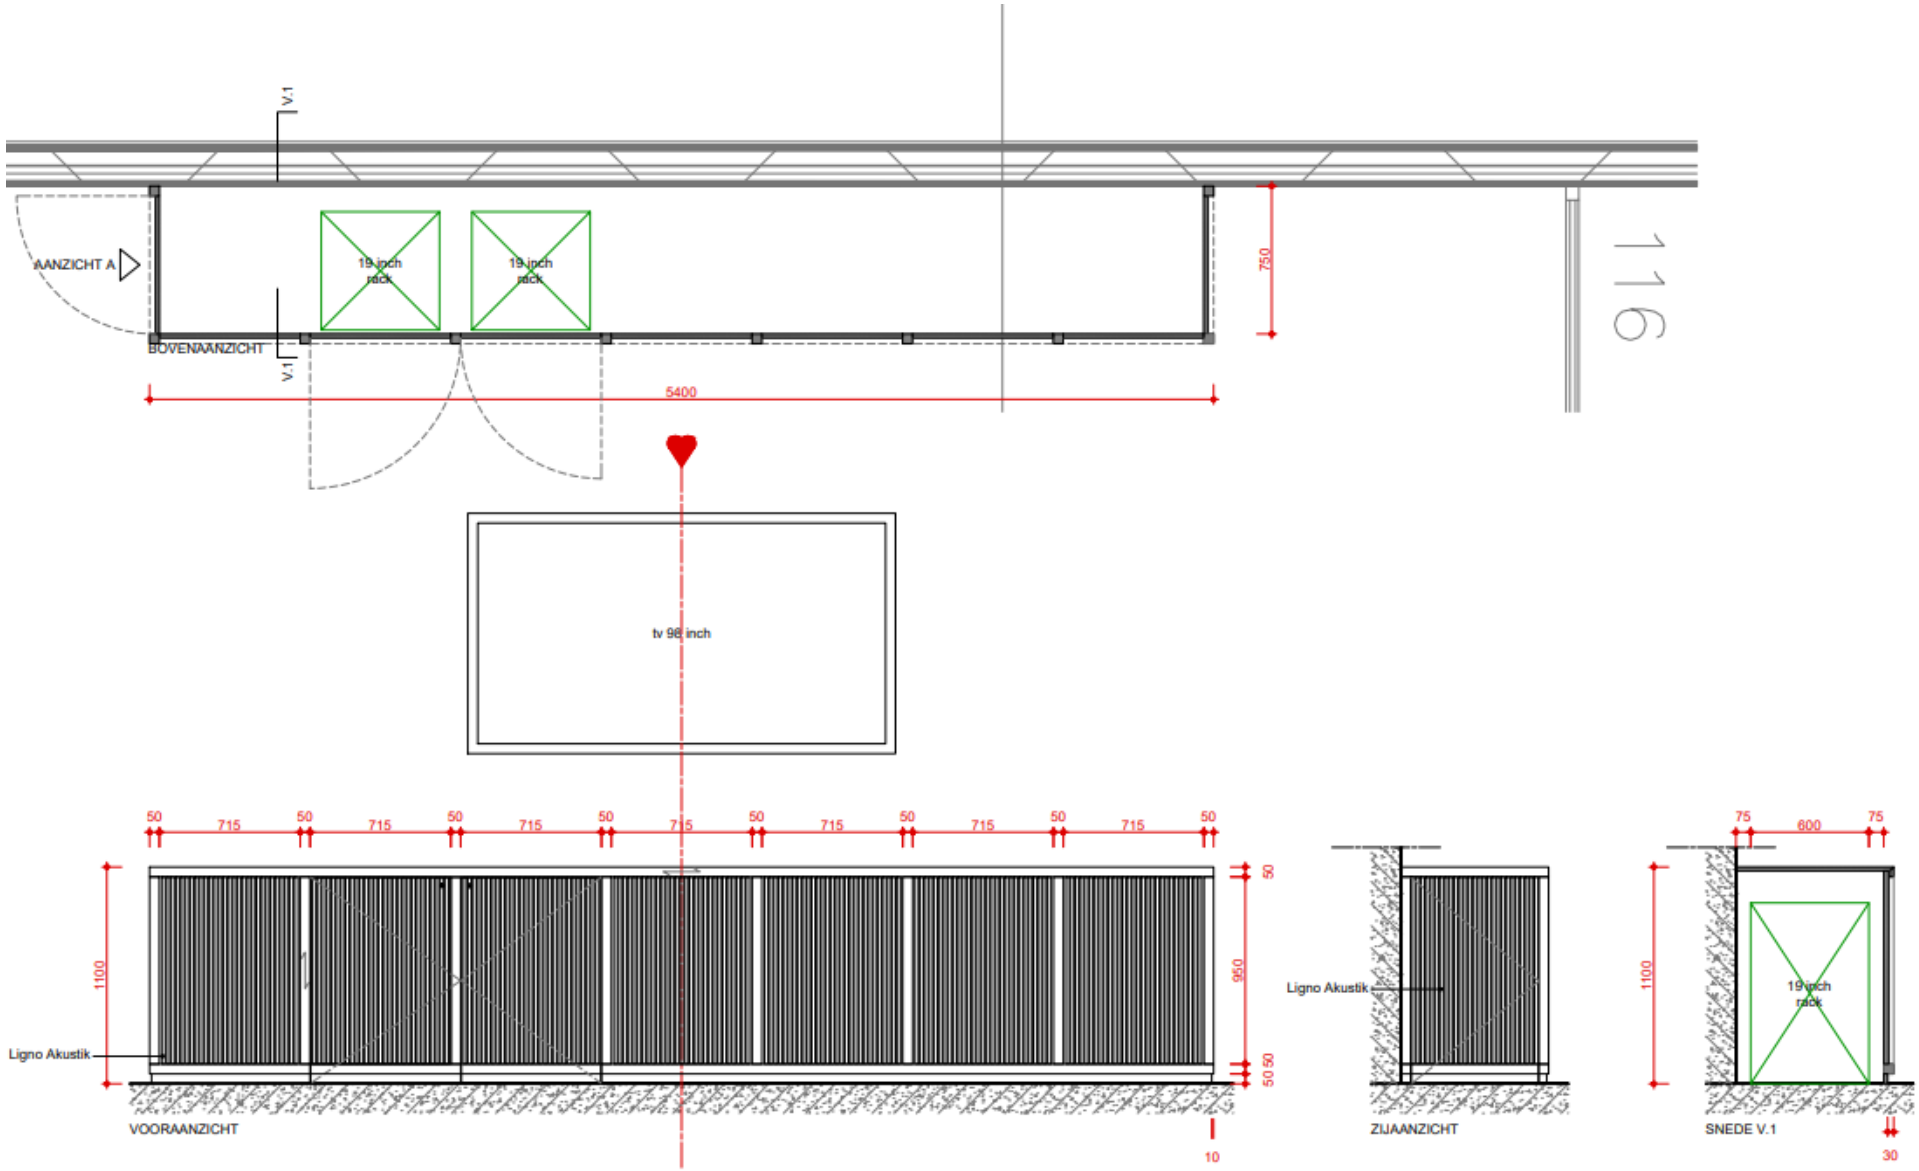
V.1
AANZICHT A
19 inch rack
19 inch rack
750
BOVENAANZICHT
V.1
5400
116
tv 98 inch
50 715 50 715 50 715 50 715 50 715 50 715 50 715 50
1100
950
50
50
50
Ligno Akustik
VOORAANZICHT
10
Ligno Akustik
ZIJAANZICHT
75 600 75
1100
19 inch rack
SNEDE V.1
30