
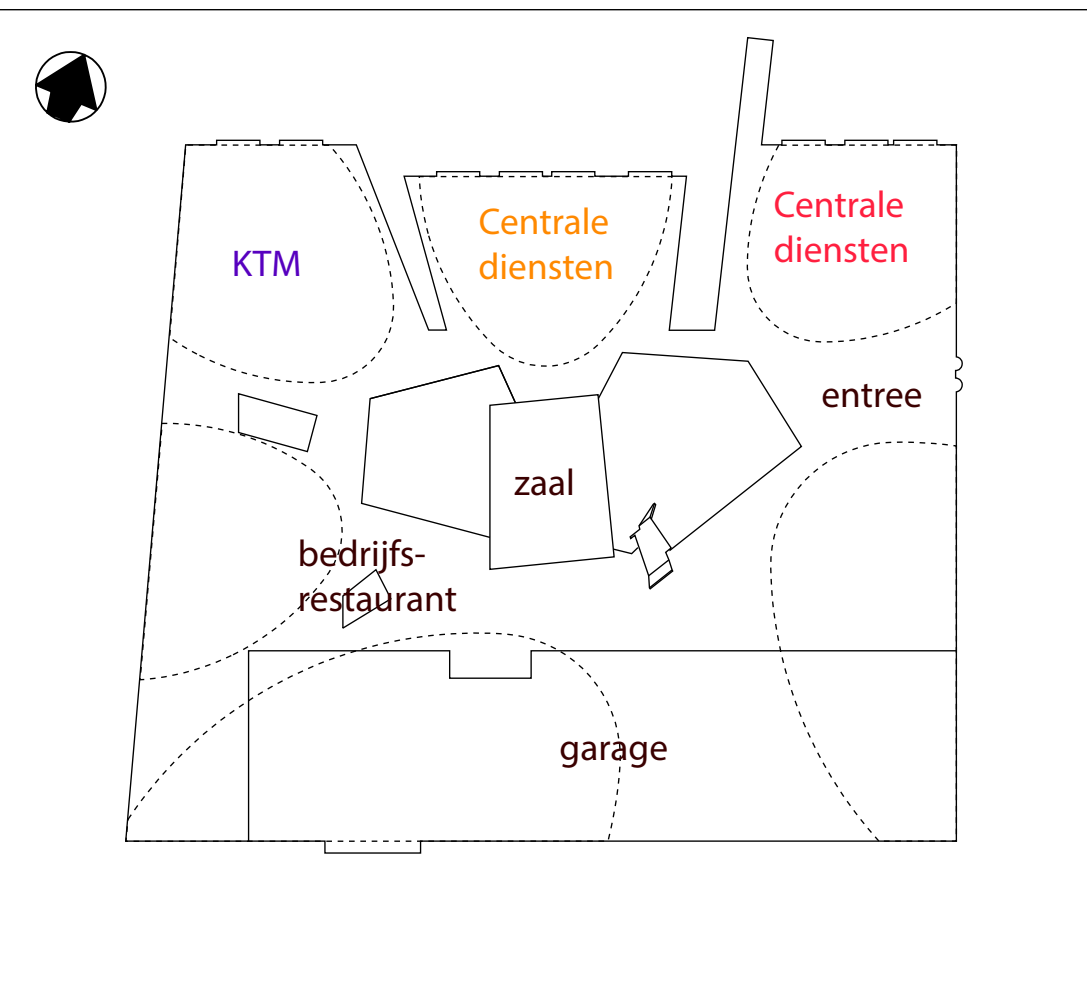


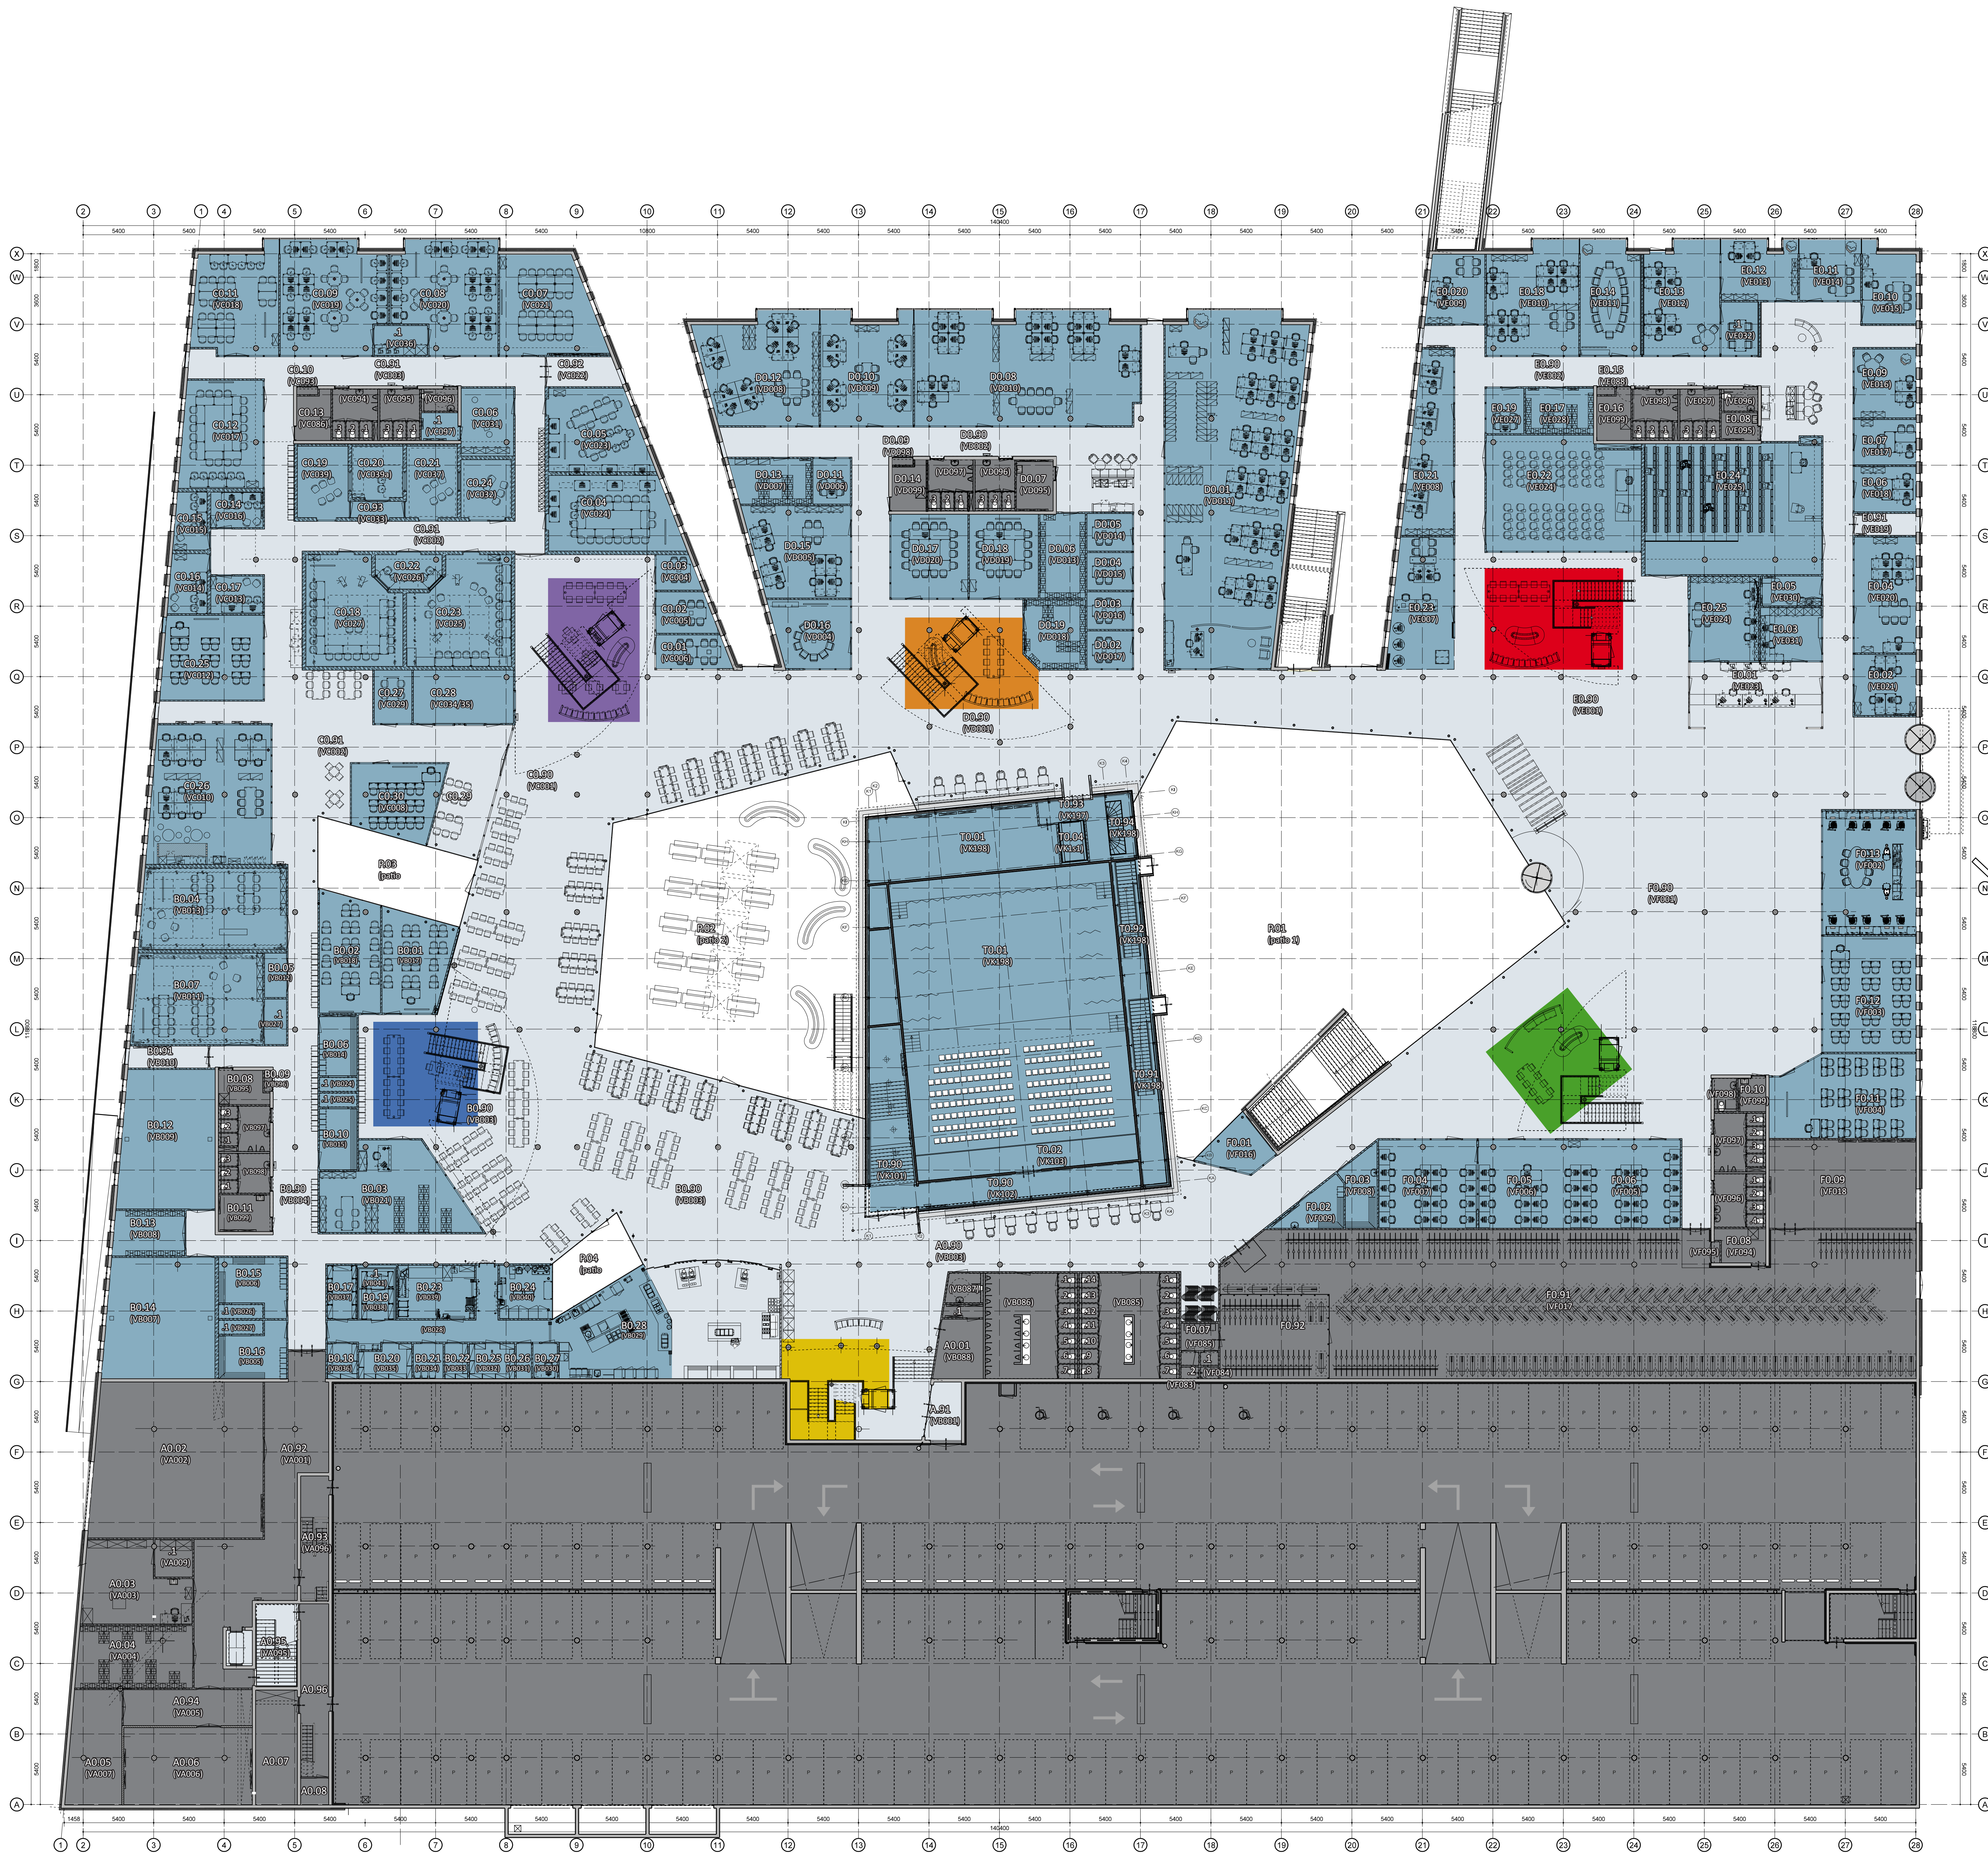

ARCUS COLLEGE
HEERLEN, VALKENBURGERWEG

BEGANE GROND

datum 01-09-2016 schaal 1:200 ontwerp tekening AD

RUIMTENUMMERING 2016