

- A Vervangen verlichtingsobject - 4m - Classicstreet
- B Vervangen verlichtingsobject - 4m - Prunus A3
- C Vervangen verlichtingsobject - 6m - Prunus E4
- D Vervangen verlichtingsobject - 6m - Prunus E4 - Dubbele uithouder
- E Vervangen verlichtingsobject - 5,5m - Classicstreet
- F Vervangen verlichtingsobject - 8m - Prunus E4 - Urban Wave
- G Plaatsen verlichtingsobject - <math><=4m</math> - Prunus A3
- A Vervangen verlichtingsarmatuur - <math><5m</math>
- B Vervangen verlichtingsarmatuur - >5m
- C Vervangen mast - 6m - Overzetten bestaand armatuur
- D Vervangen mast - 8m - Overzetten bestaand armatuur
- E Vervangen mast - 10m - Overzetten bestaand armatuur




 **Nederlands Licht Instituut**  
Advies- en innovatieplatform voor buitenverlichting

Vervangen openbare verlichting  
Gemeente Heemstede

BESTELNUMMER  
**708**

Schaal: 1:1000/1:500  
Formaat: A0

Aanvraag door: M. Huij	Datum: 19-01-2022	Bladzijde: 06	Van: 01
Ontworpen door: K. Bennis	Datum: 19-01-2022	Projectnummer: HEEM031200	
Goedgekeurd door: R. Schelhaas	Datum: 19-01-2022	Revisie: 01	
Werkzaam door: Definitief	Datum: 02	TEK-001-01	

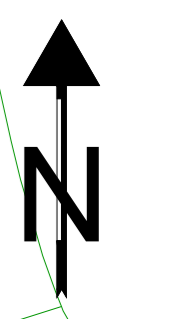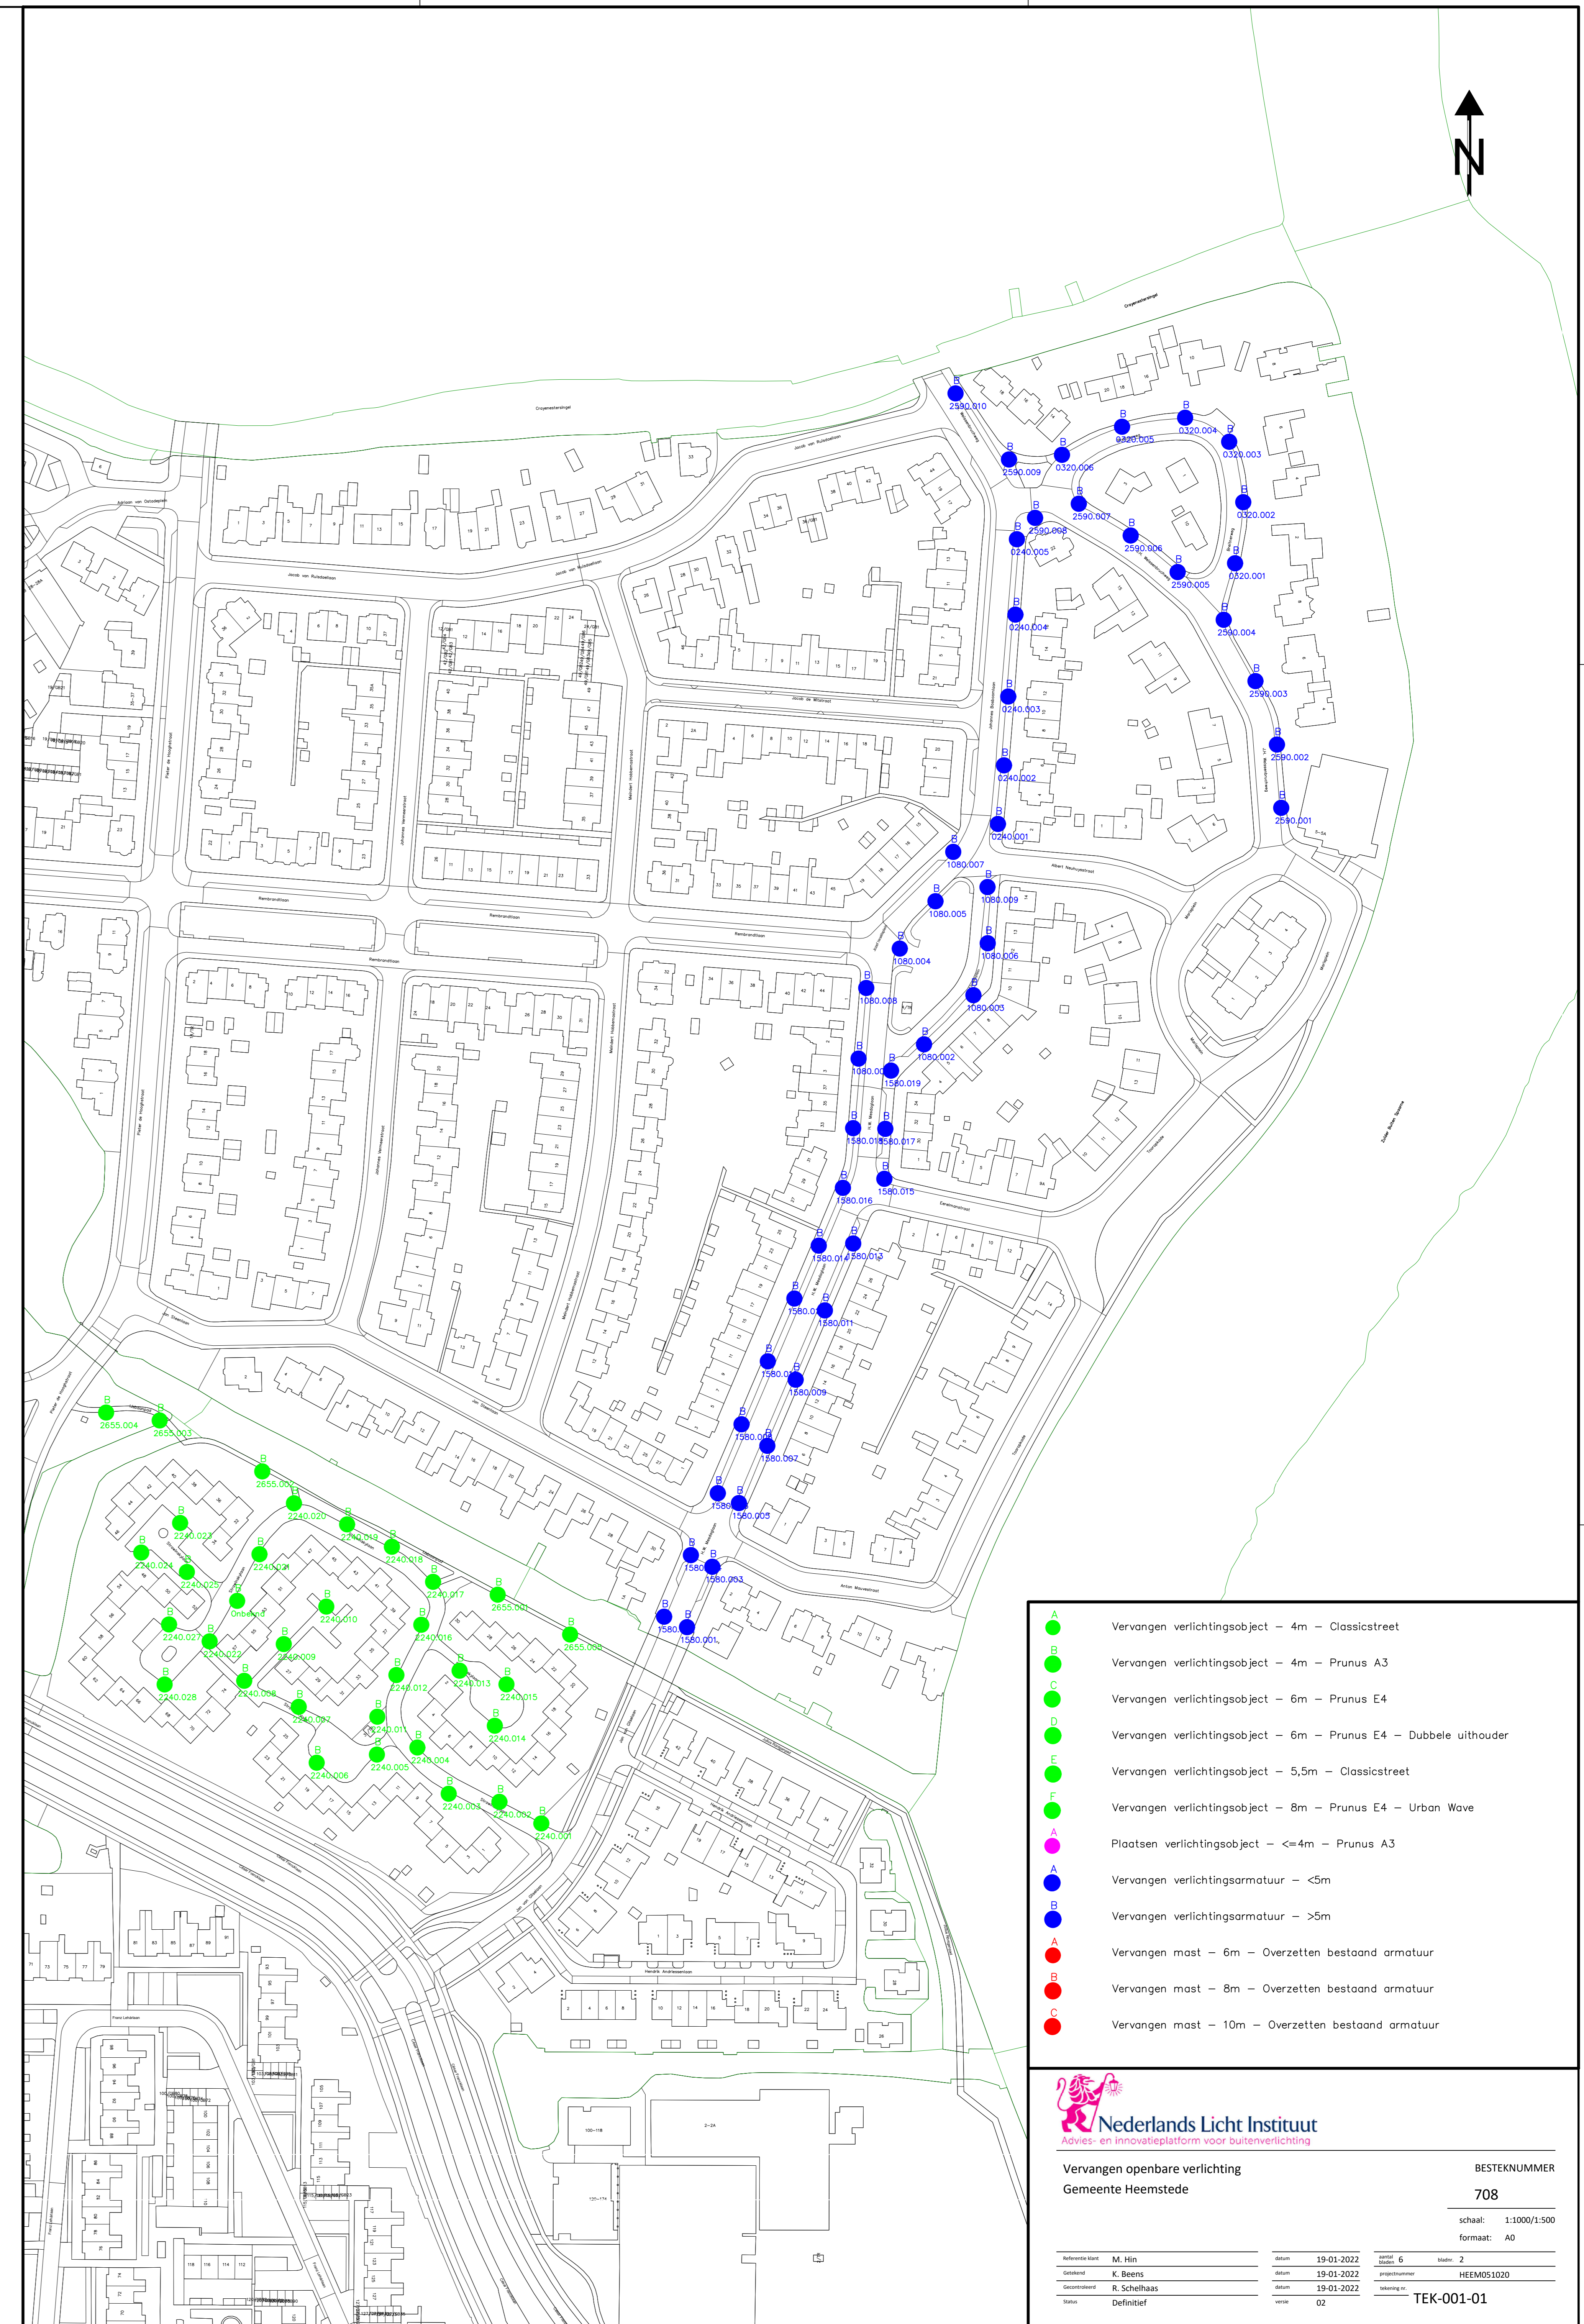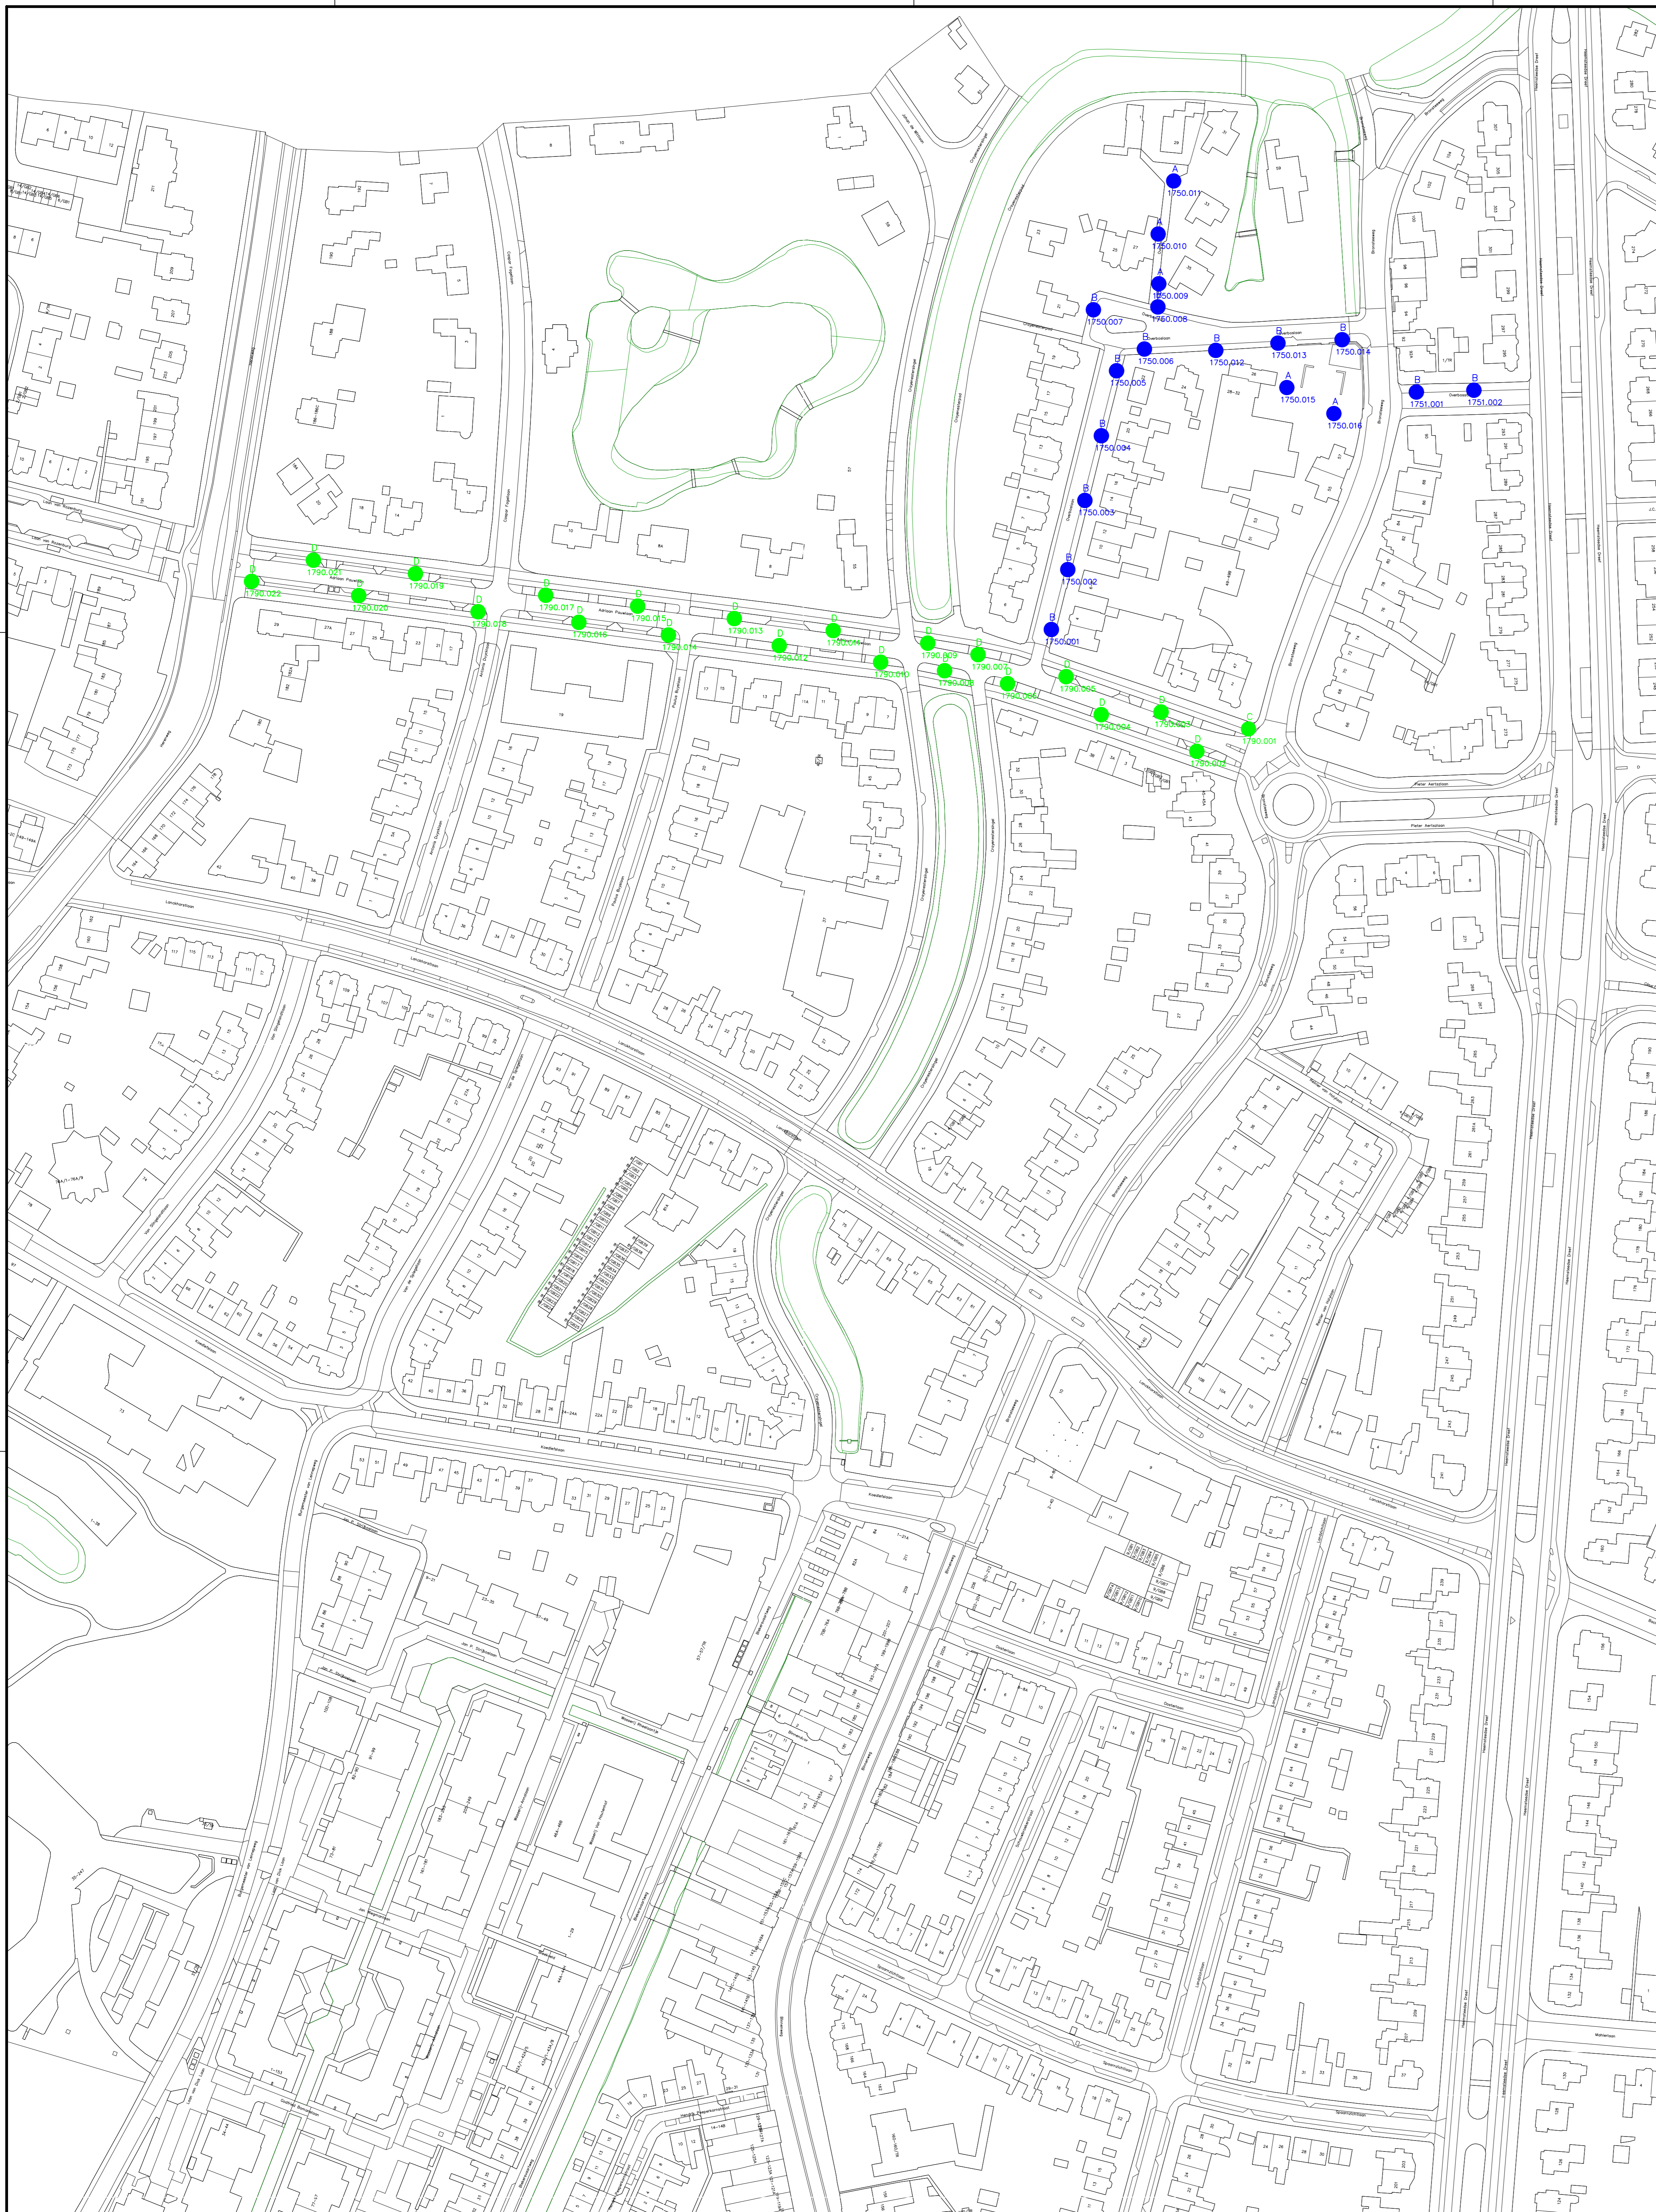

- Vervangen verlichtingsobject – 4m – Classicstreet
- Vervangen verlichtingsobject – 4m – Prunus A3
- Vervangen verlichtingsobject – 6m – Prunus E4
- Vervangen verlichtingsobject – 6m – Prunus E4 – Dubbele uithouder
- Vervangen verlichtingsobject – 5,5m – Classicstreet
- Vervangen verlichtingsobject – 8m – Prunus E4 – Urban Wave
- Plaatsen verlichtingsobject – <=4m – Prunus A3
- Vervangen verlichtingsarmatuur – <5m
- Vervangen verlichtingsarmatuur – >5m
- Vervangen mast – 6m – Overzetten bestaand armatuur
- Vervangen mast – 8m – Overzetten bestaand armatuur
- Vervangen mast – 10m – Overzetten bestaand armatuur




Vervangen openbare verlichting  
Gemeente Heemstede


BESTEKNUMMER  
**708**

schaal 1:1000/1:500  
formaat: A0

Ontwerper	M. Huij	datum	19-01-2022	versie	6	blad	2
Beoordelaar	K. Bennis	datum	19-02-2022	projectnummer	HEEM031200		
Goedgekeurder	R. Schelhaas	datum	19-01-2022	tekening nr.	TEK-001-01		
Waar	Definitief	versie	02				

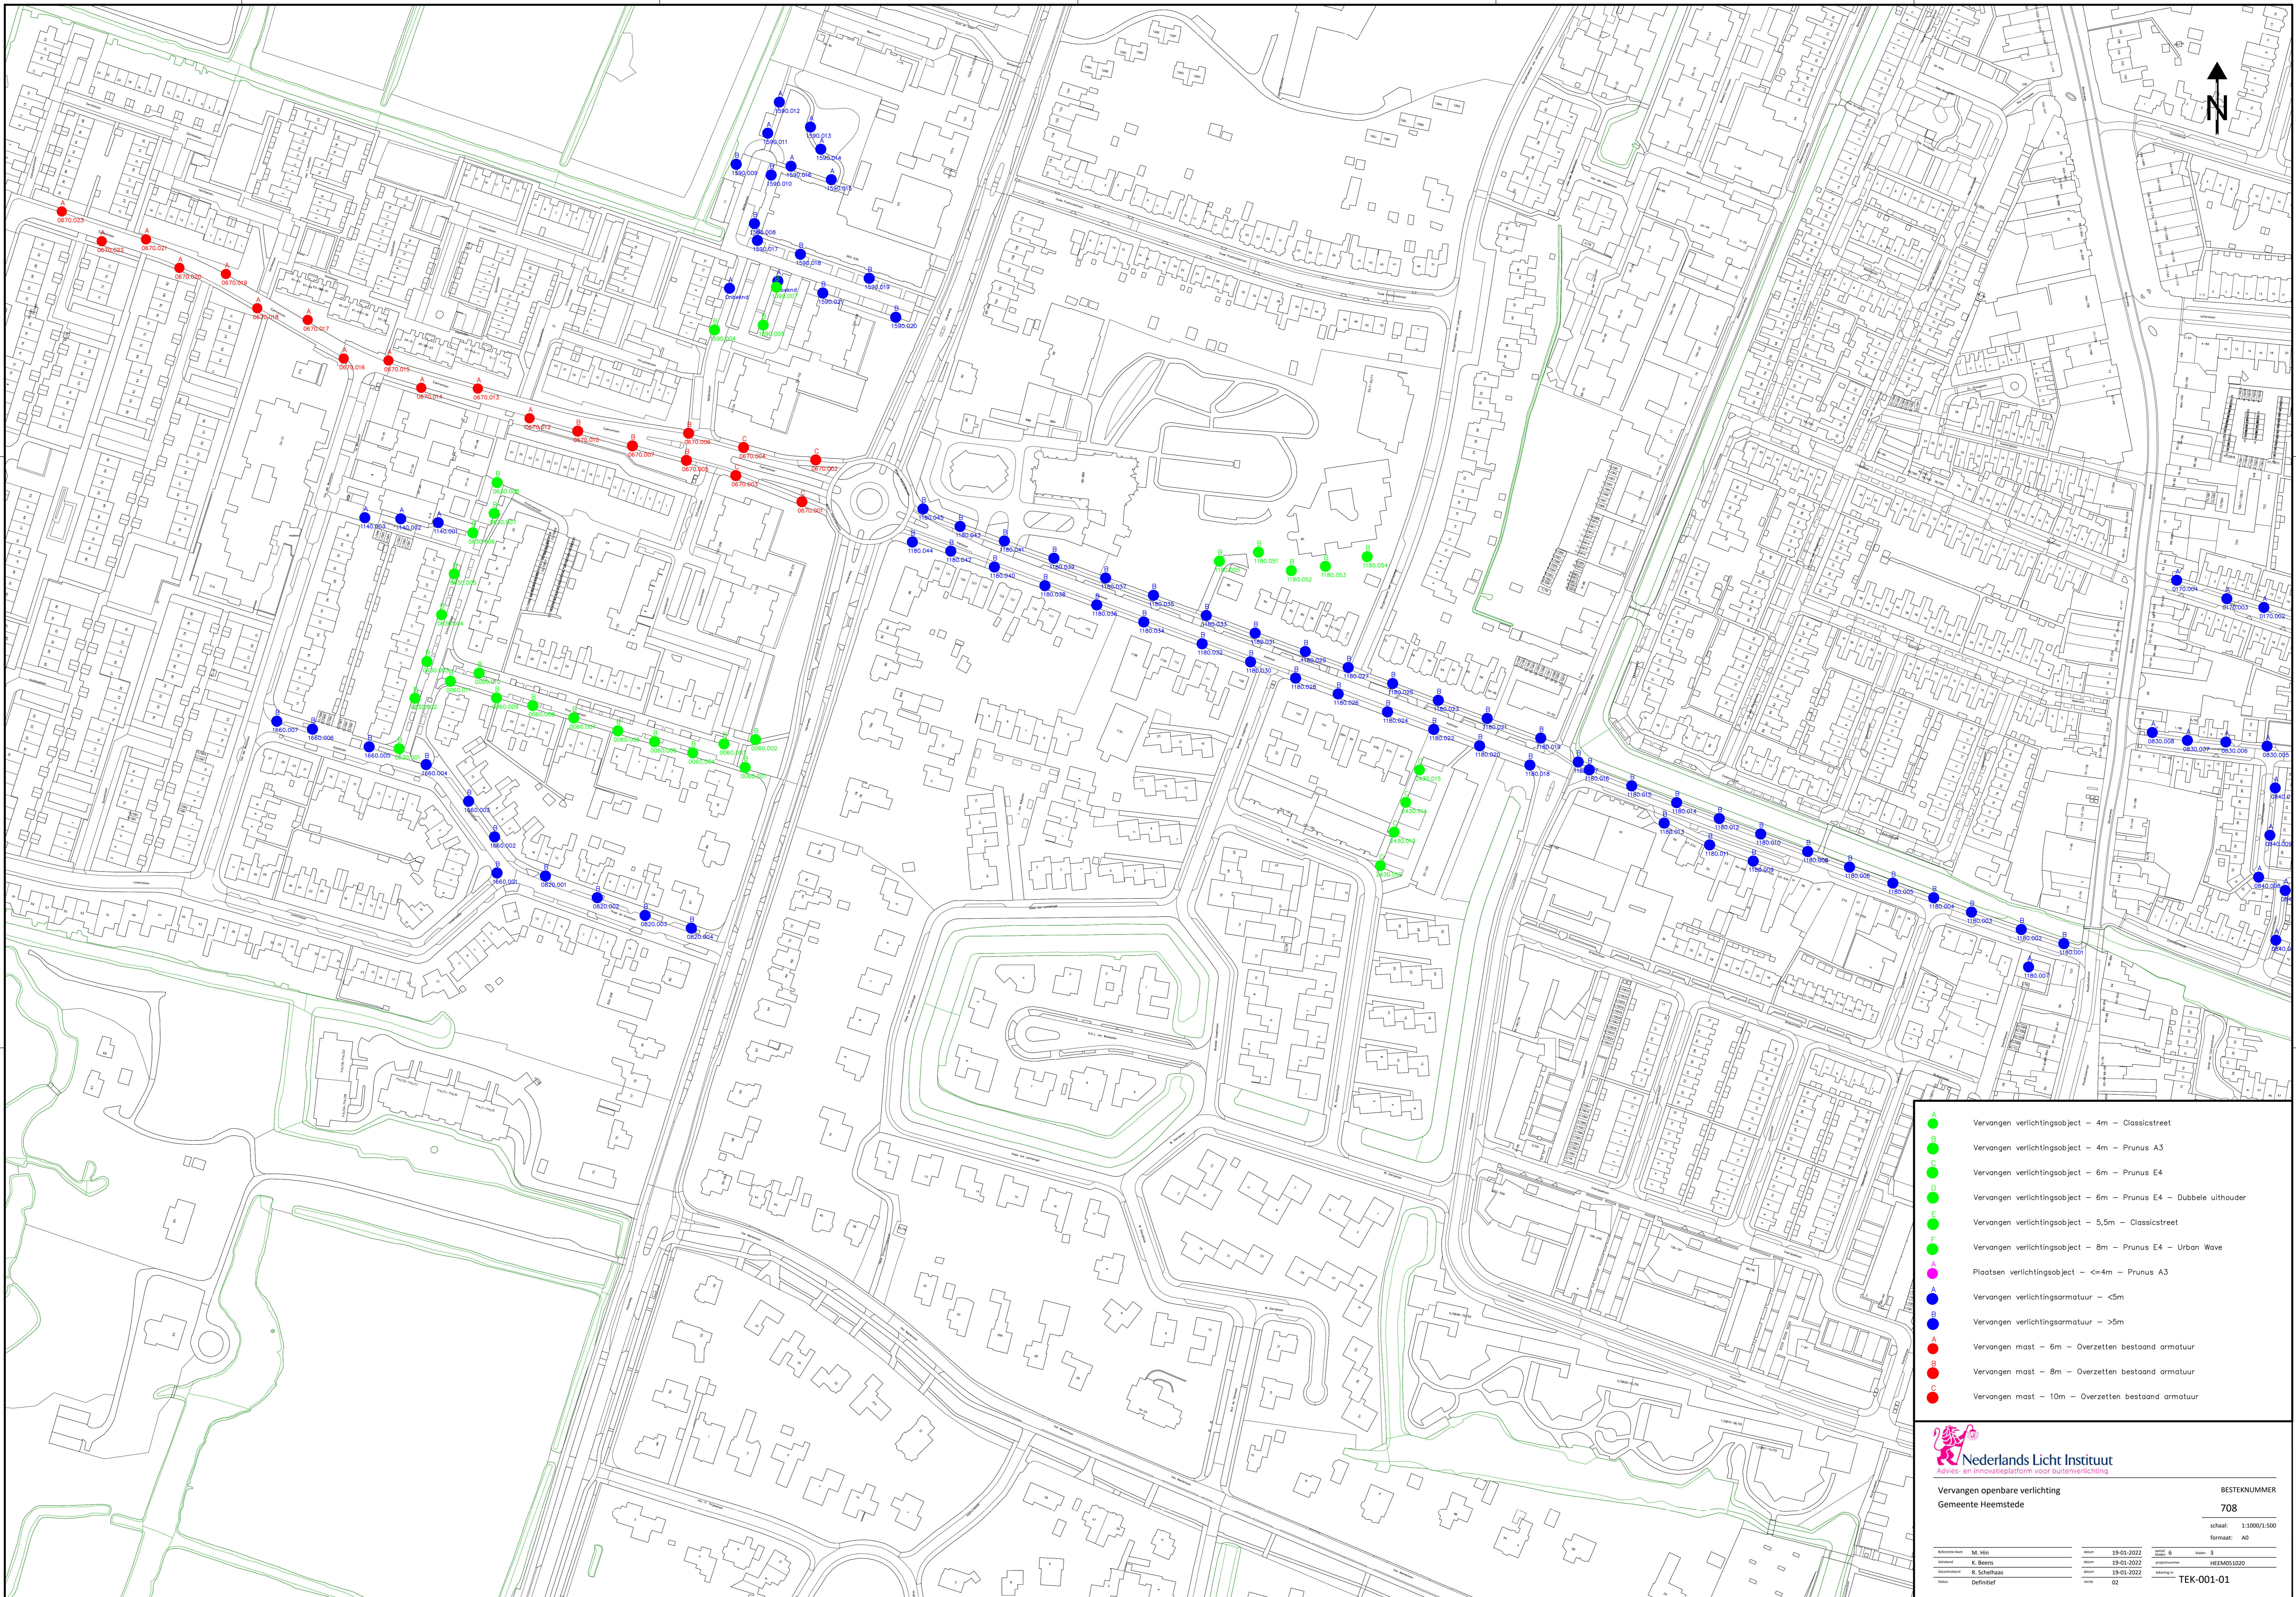

- Vervangen verlichtingsobject – 4m – Classicstreet
- Vervangen verlichtingsobject – 4m – Prunus A3
- Vervangen verlichtingsobject – 6m – Prunus E4
- Vervangen verlichtingsobject – 6m – Prunus E4 – Dubbele uithouder
- Vervangen verlichtingsobject – 5,5m – Classicstreet
- Vervangen verlichtingsobject – 8m – Prunus E4 – Urban Wave
- Plaatsen verlichtingsobject – <=4m – Prunus A3
- Vervangen verlichtingsarmatuur – <5m
- Vervangen verlichtingsarmatuur – >5m
- Vervangen mast – 6m – Overzetten bestaand armatuur
- Vervangen mast – 8m – Overzetten bestaand armatuur
- Vervangen mast – 10m – Overzetten bestaand armatuur




**Nederlands Licht Instituut**  
Advies- en innovatieplatform voor buitenverlichting

BESTEKNUMMER  
**708**

schaal 1:1000/1:500  
formaat: A0

Aanvrager: M. Huij	Datum: 19-01-2022	Bladzijde: 6 van 3
Ontwerper: K. Bennis	Datum: 19-02-2022	Projectnummer: HEEM031020
Goedgekeurde: R. Schelhaas	Datum: 19-01-2022	Revisie: 01
Werk: Definitief	Datum: 02	TEK-001-01

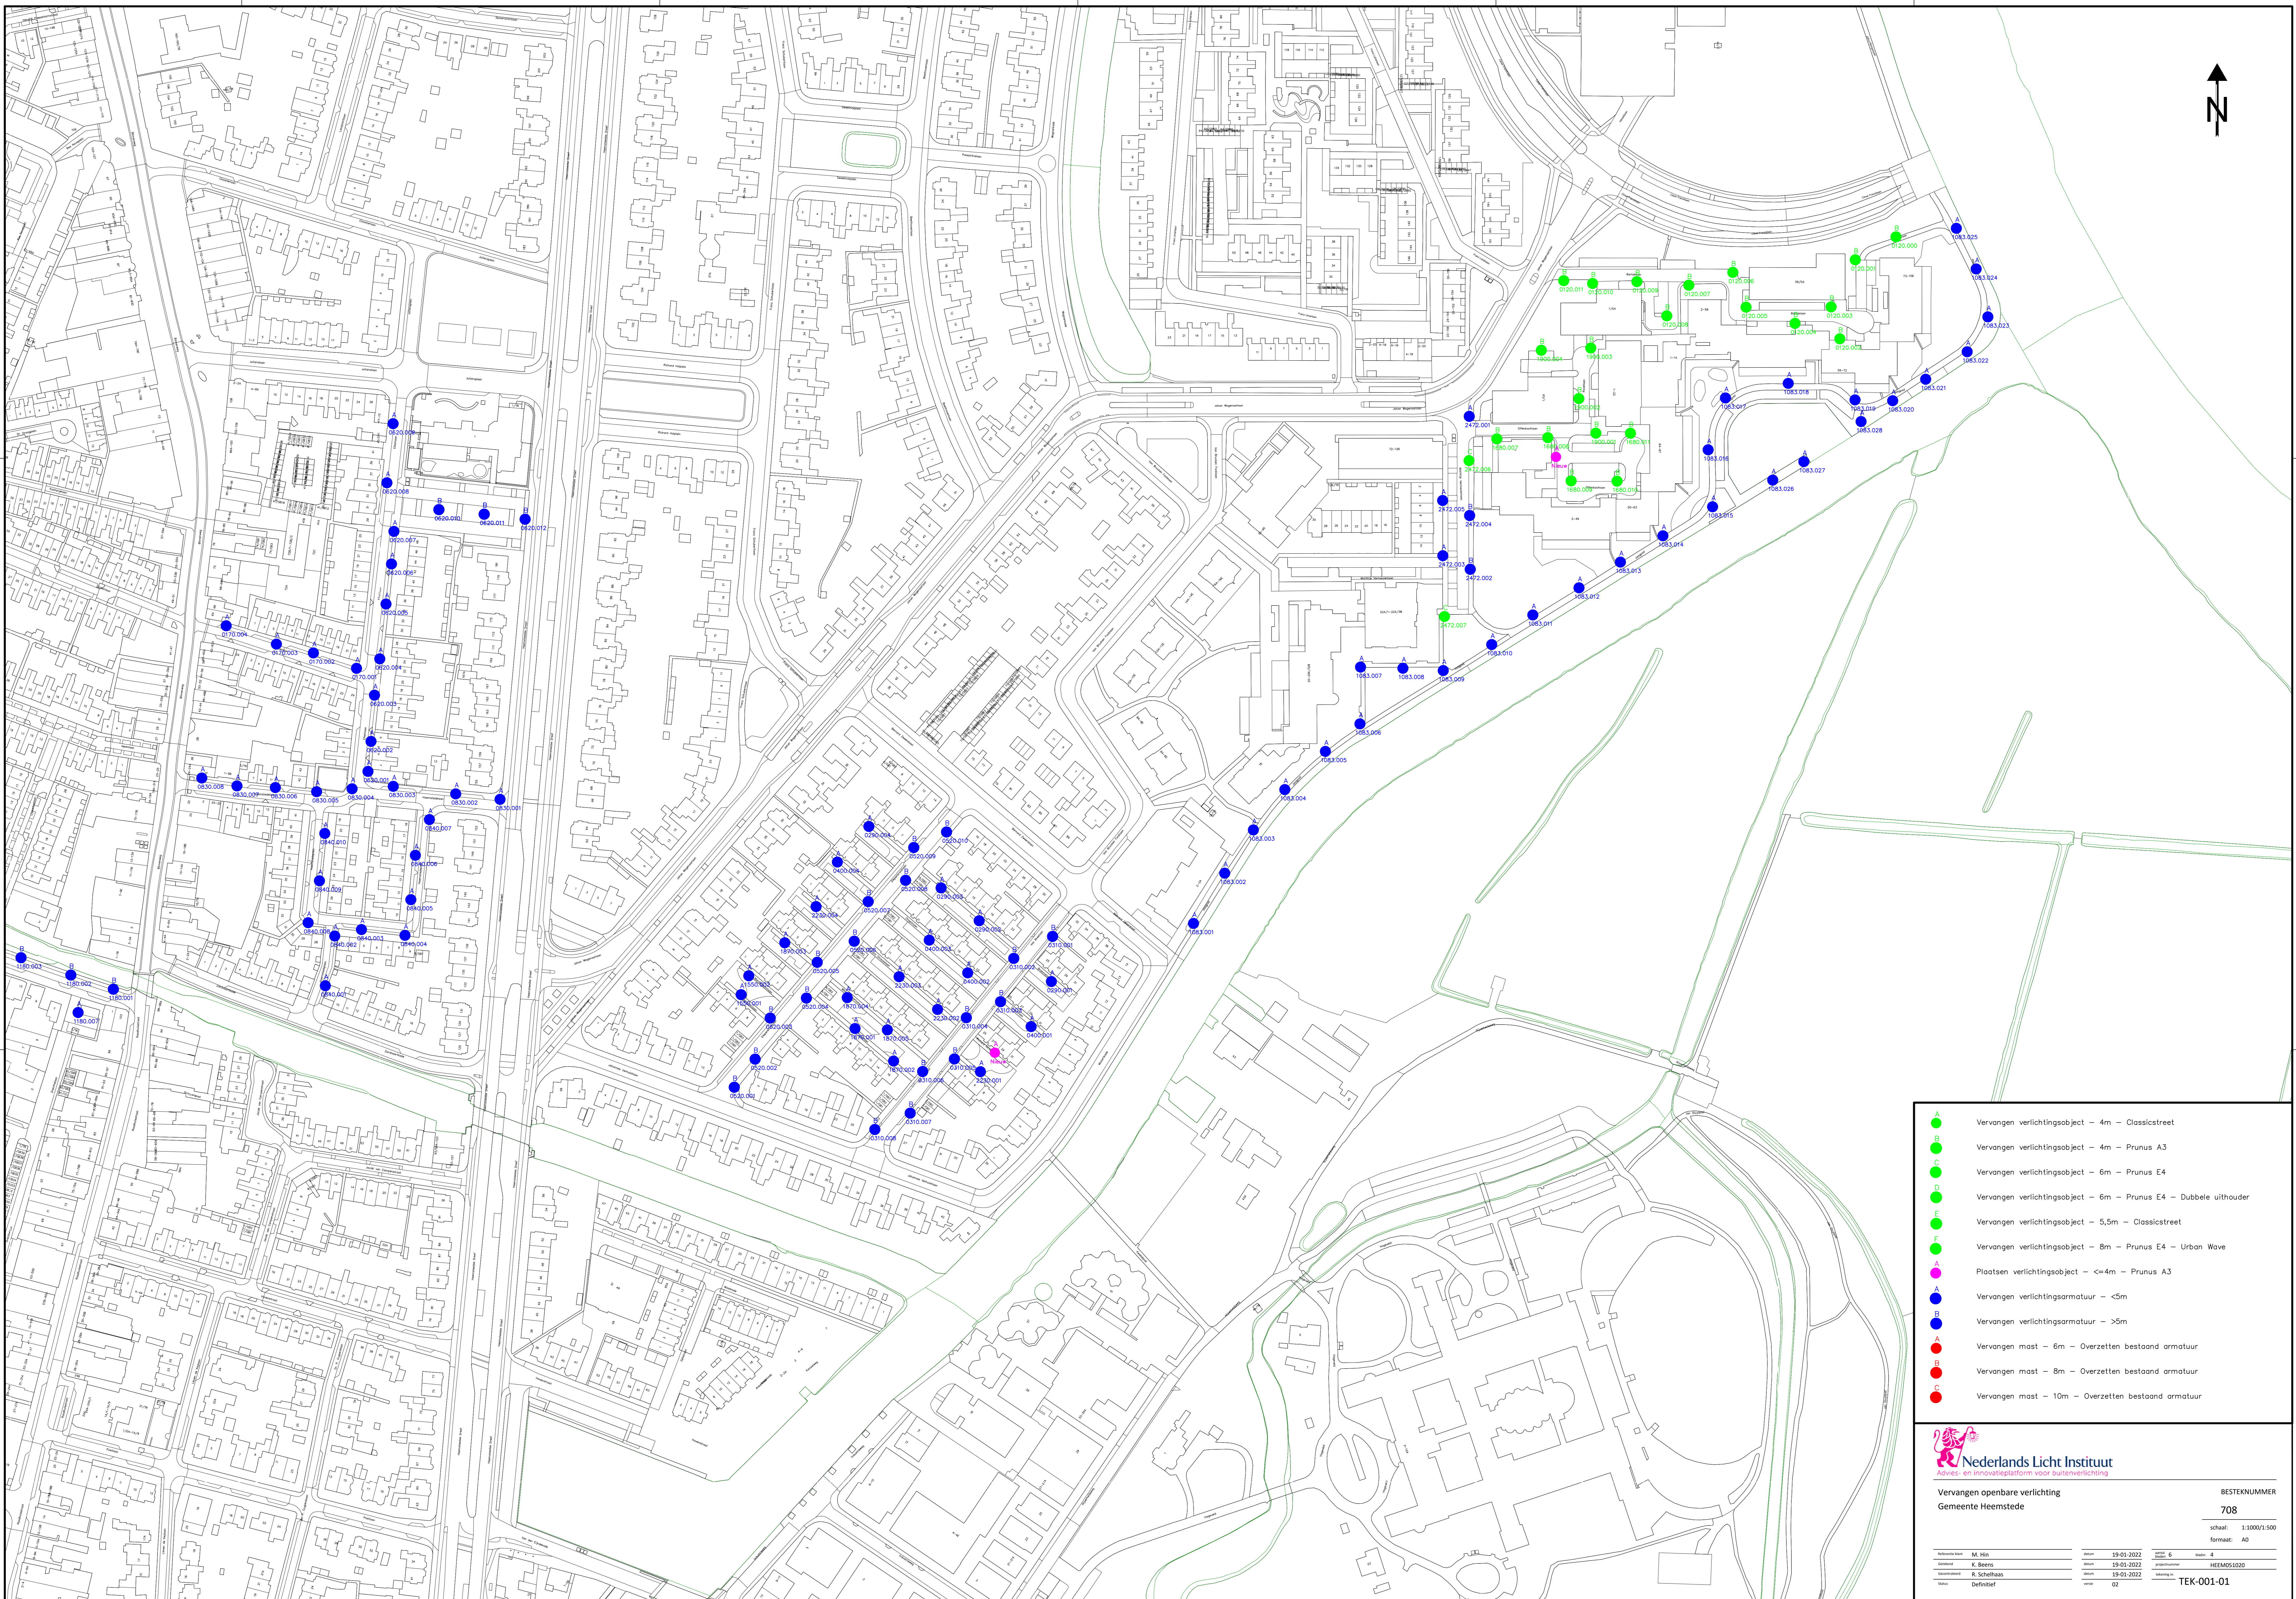

- A Vervangen verlichtingsobject - 4m - Classicstreet
- B Vervangen verlichtingsobject - 4m - Prunus A3
- C Vervangen verlichtingsobject - 6m - Prunus E4
- D Vervangen verlichtingsobject - 6m - Prunus E4 - Dubbele uithouder
- E Vervangen verlichtingsobject - 5,5m - Classicstreet
- F Vervangen verlichtingsobject - 8m - Prunus E4 - Urban Wave
- G Plaatsen verlichtingsobject - <=4m - Prunus A3
- H Vervangen verlichtingsarmatuur - <5m
- I Vervangen verlichtingsarmatuur - >5m
- J Vervangen mast - 6m - Overzetten bestaand armatuur
- K Vervangen mast - 8m - Overzetten bestaand armatuur
- L Vervangen mast - 10m - Overzetten bestaand armatuur





**Nederlands Licht Instituut**  
Advies- en innovatieplatform voor buitenverlichting

Vervangen openbare verlichting  
Gemeente Heemstede

BESTEKNUMMER  
**708**

schaal 1:1000/1:500  
formaat: A0

Beleidsplan	M. Huij	versie	19-01-2022	pagina	6	van	4
Ontwerper	K. Beent	versie	19-01-2022	projectnummer	HEEM01200		
Goedgekeurd	R. Schelhaas	versie	19-01-2022	tekening nr.	TEK-001-01		
Waar	Definieef	versie	02				

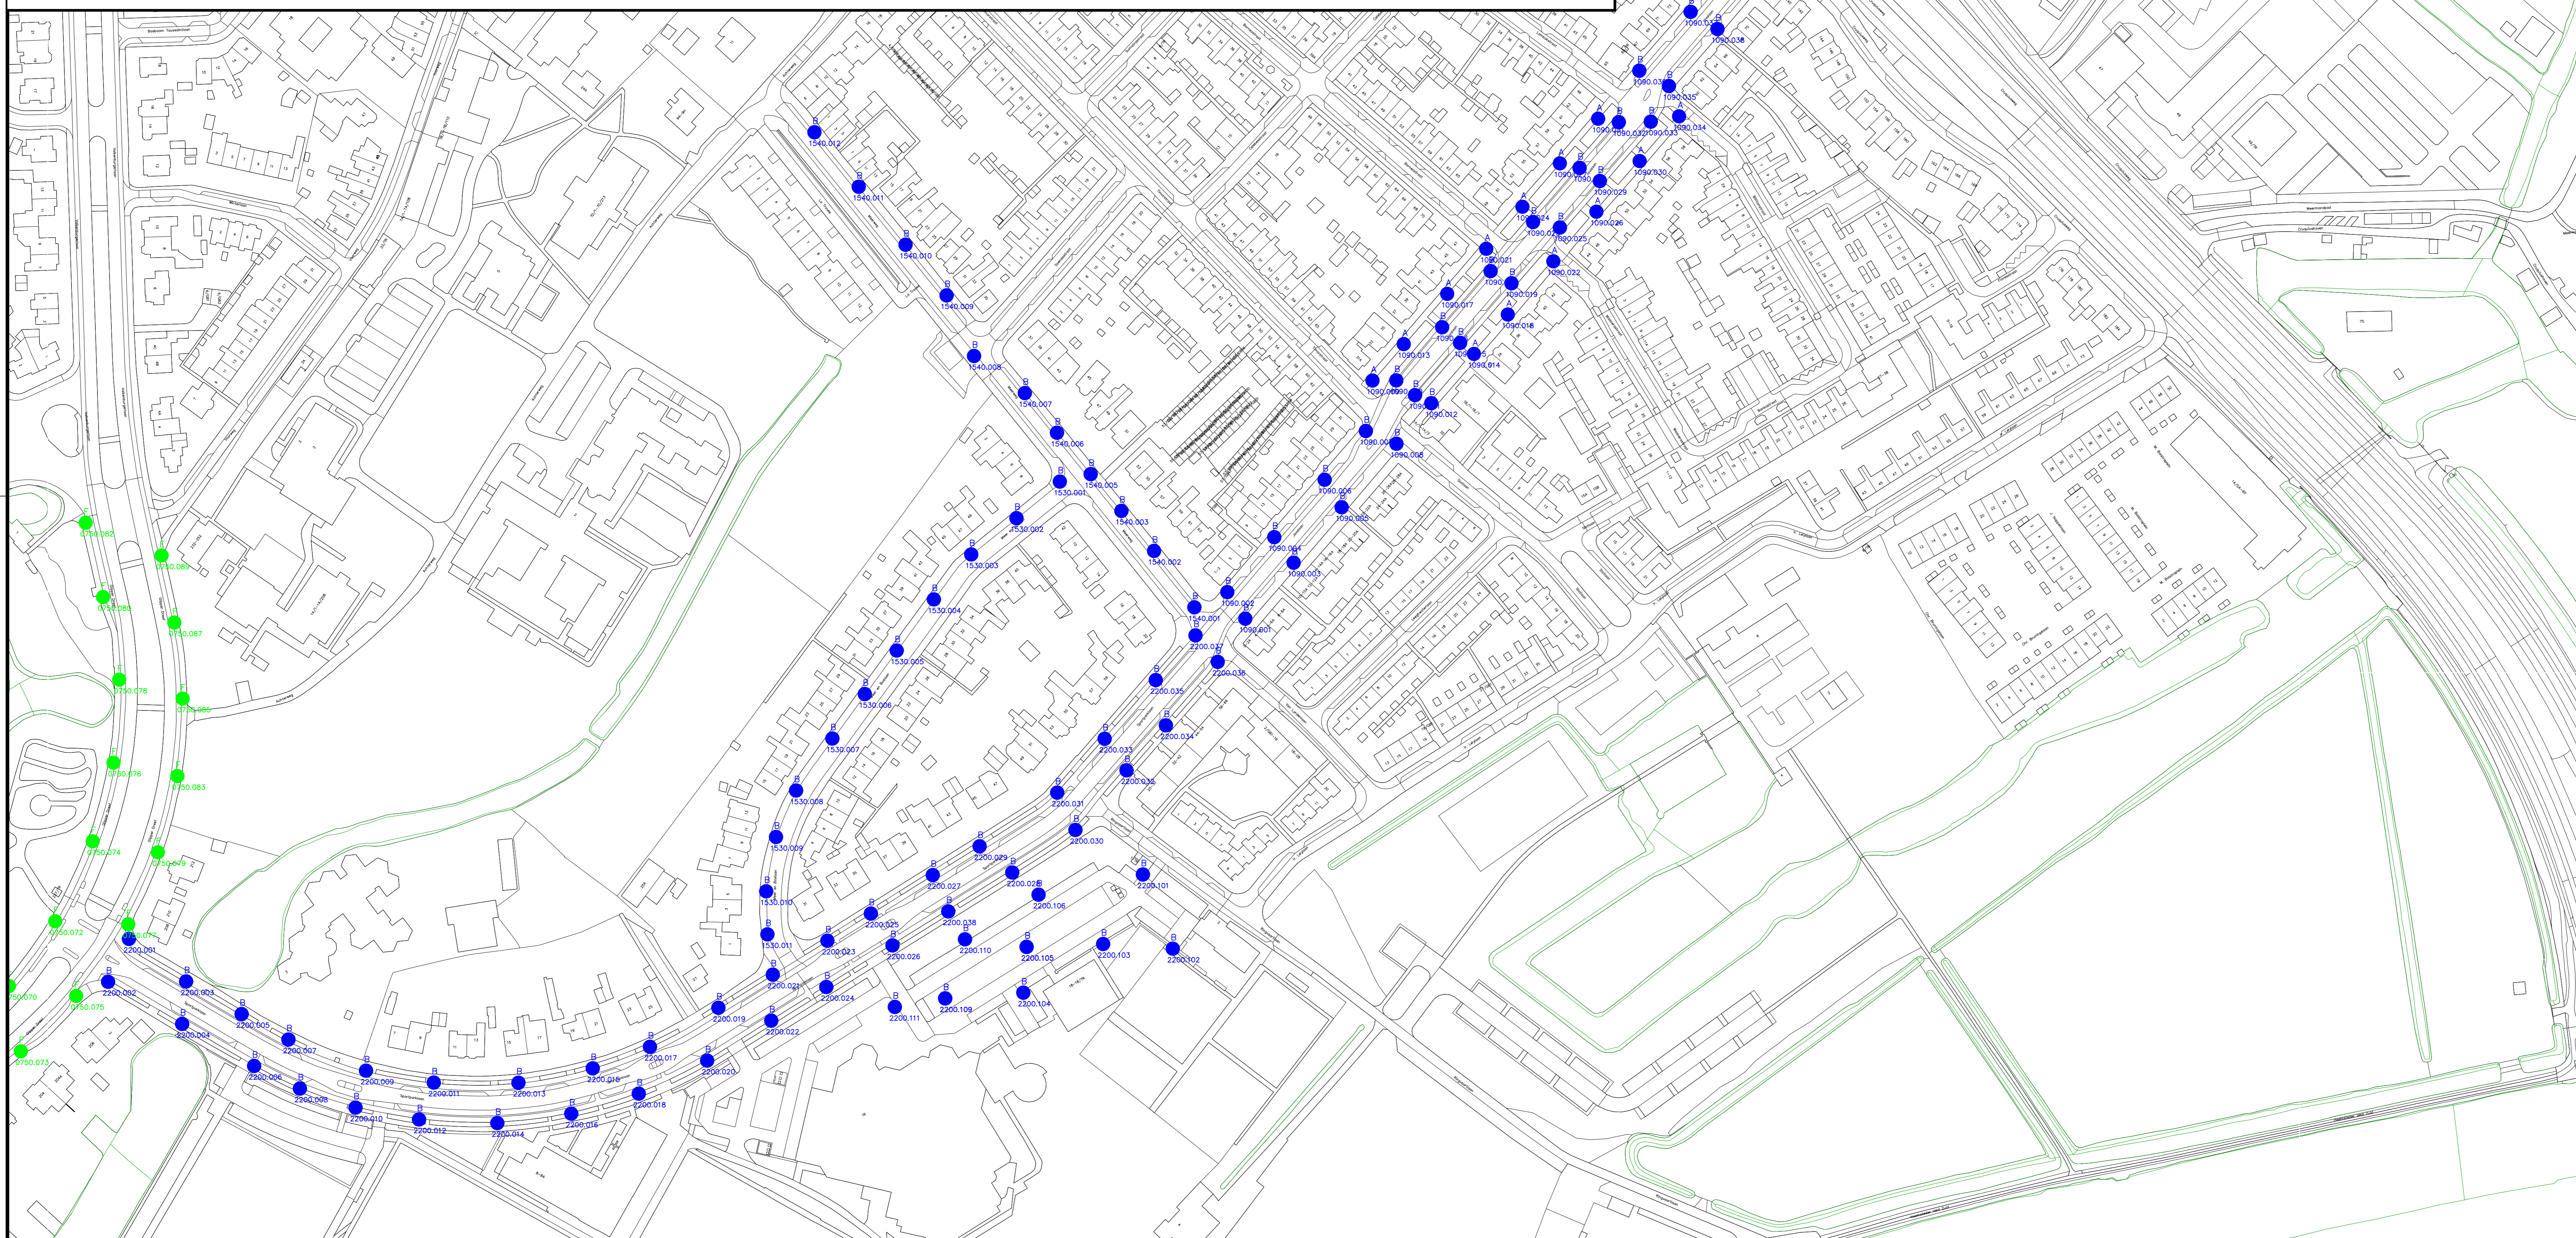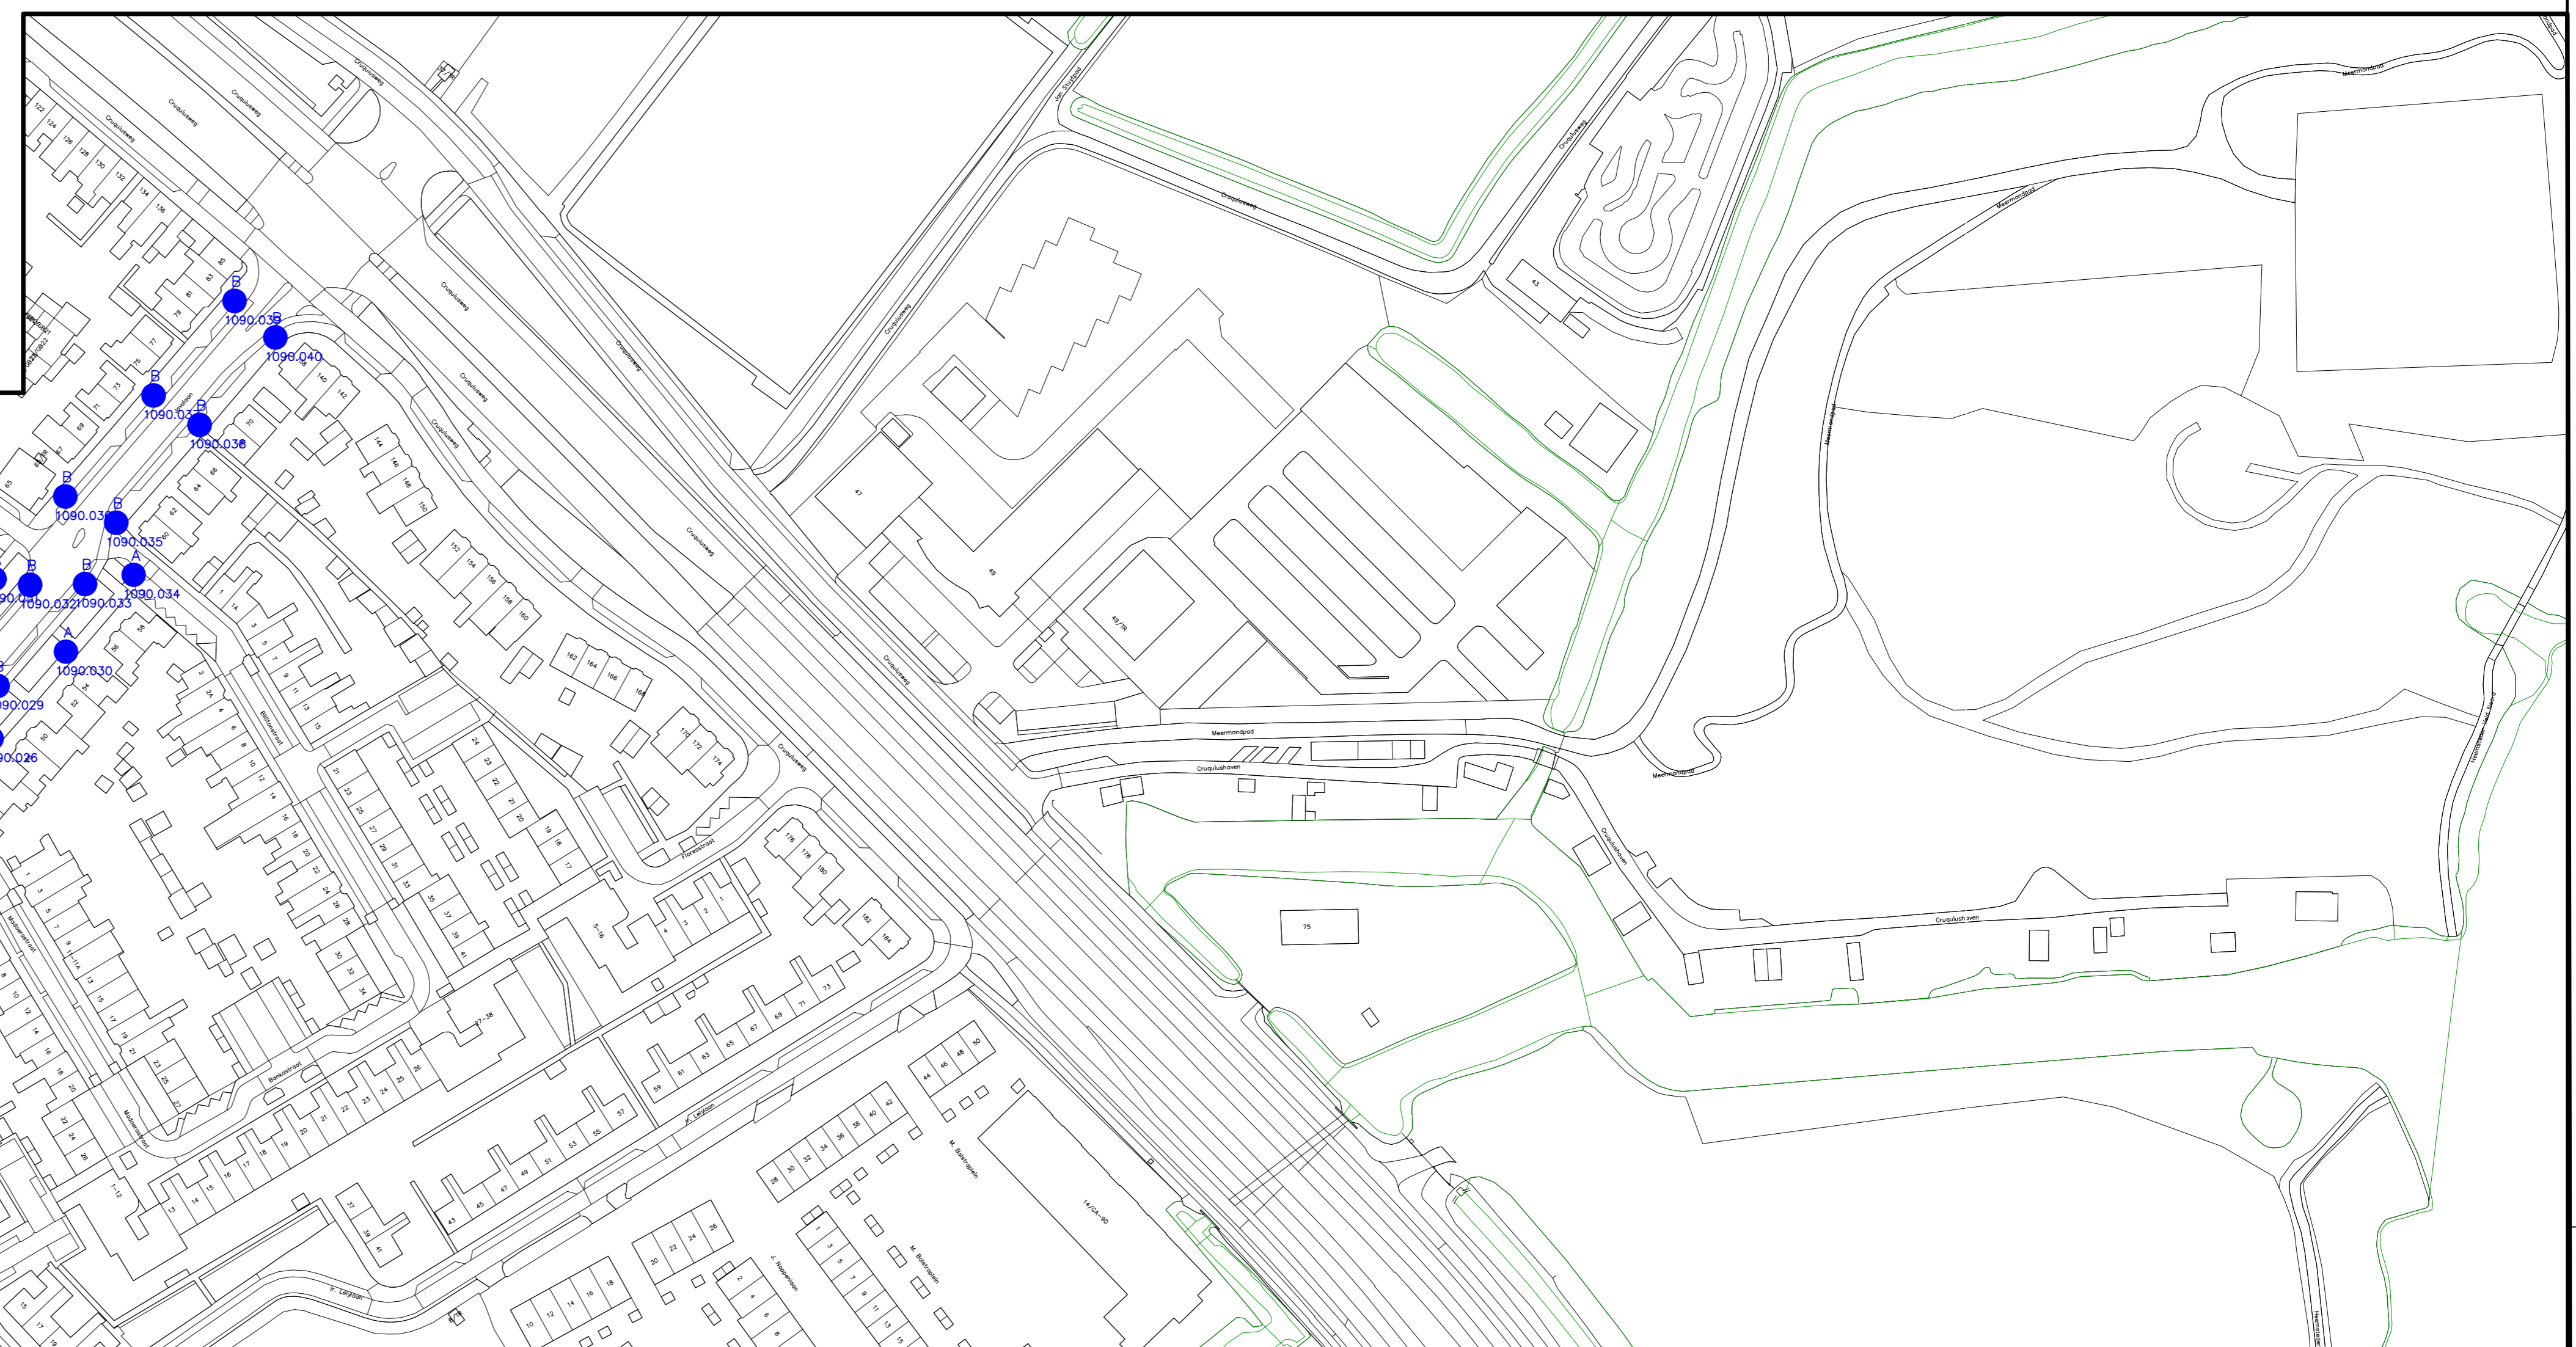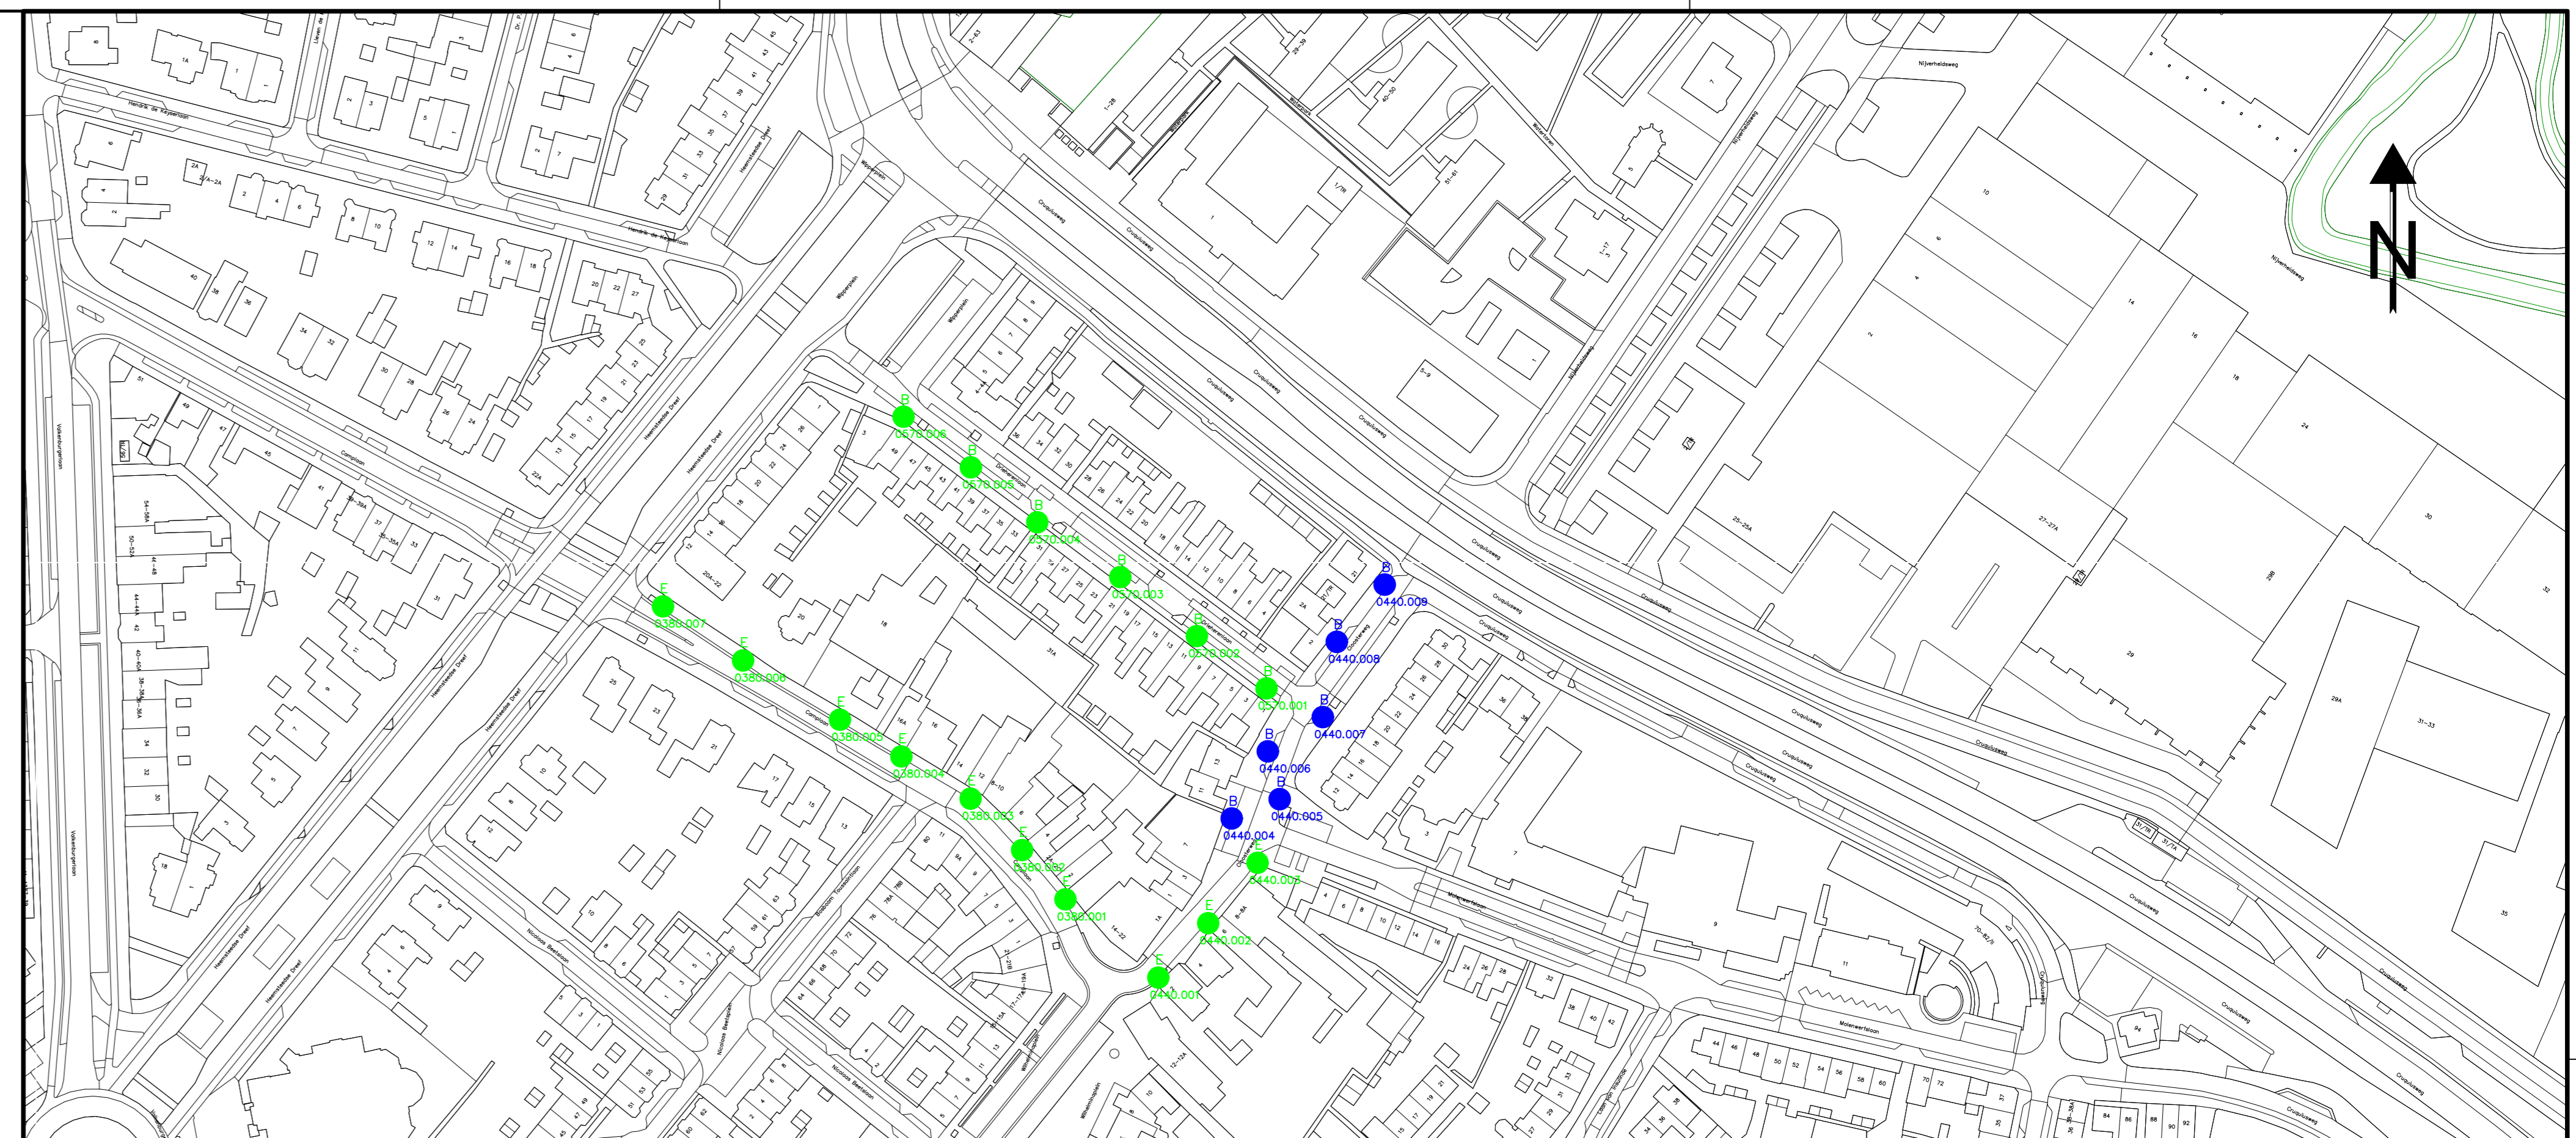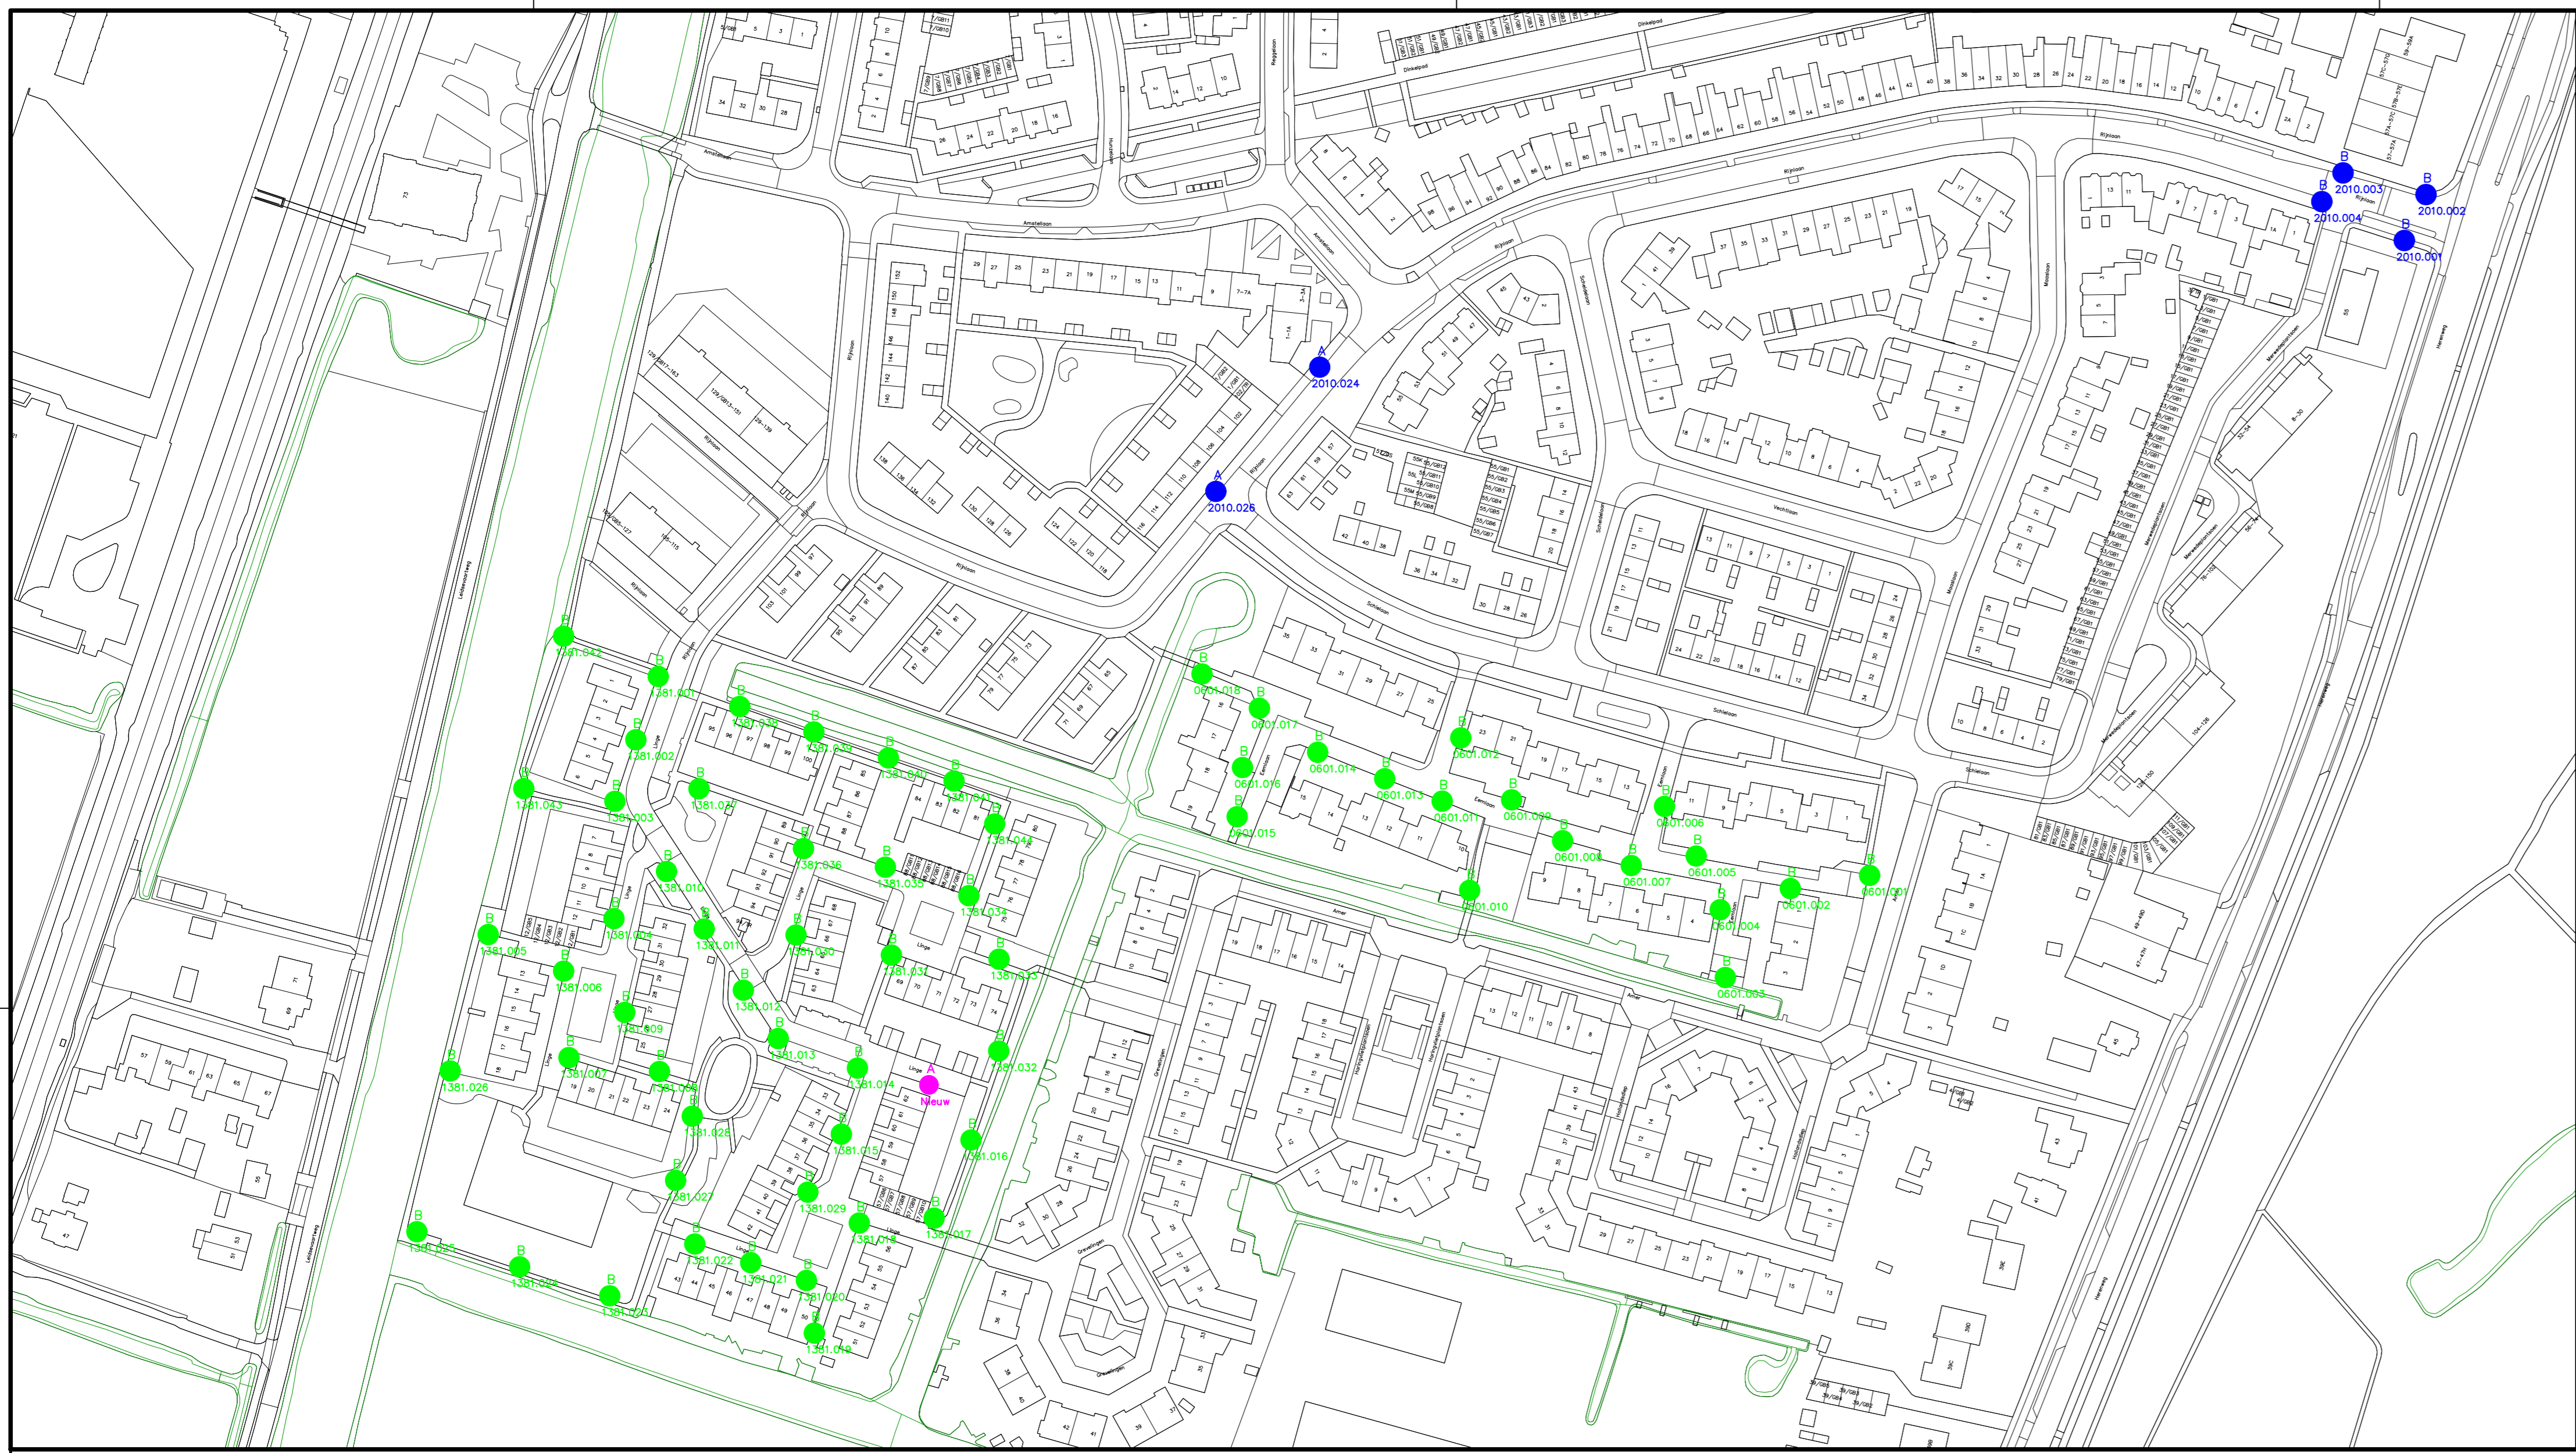

- Vervangen verlichtingsobject – 4m – Classicstreet
- Vervangen verlichtingsobject – 4m – Prunus A3
- Vervangen verlichtingsobject – 6m – Prunus E4
- Vervangen verlichtingsobject – 6m – Prunus E4 – Dubbele uithouder
- Vervangen verlichtingsobject – 5,5m – Classicstreet
- Vervangen verlichtingsobject – 8m – Prunus E4 – Urban Wave
- Plaatsen verlichtingsobject – <4m – Prunus A3
- Vervangen verlichtingsarmatuur – <5m
- Vervangen verlichtingsarmatuur – >5m
- Vervangen mast – 6m – Overzetten bestaand armatuur
- Vervangen mast – 8m – Overzetten bestaand armatuur
- Vervangen mast – 10m – Overzetten bestaand armatuur


**Nederlands Licht Instituut**  
 Advies- en innovatieplatform voor buitenverlichting

Vervangen openbare verlichting  
 Gemeente Heemstede

BESTEKNUMMER  
**708**  
 schaal 1:1000/1:500  
 formaat: A0

Beleidsplan	M. Hrn	datum	19-01-2022	versie	6	bladz.	5
Ontwerper	K. Bennis	datum	19-02-2023	versie		bladz.	
Goedgekeurd	R. Schelhaas	datum	19-01-2022	versie		bladz.	
Waar	Definitief	versie	02	bladz.		bladz.	

HEEMSTED  
 TEK-001-01

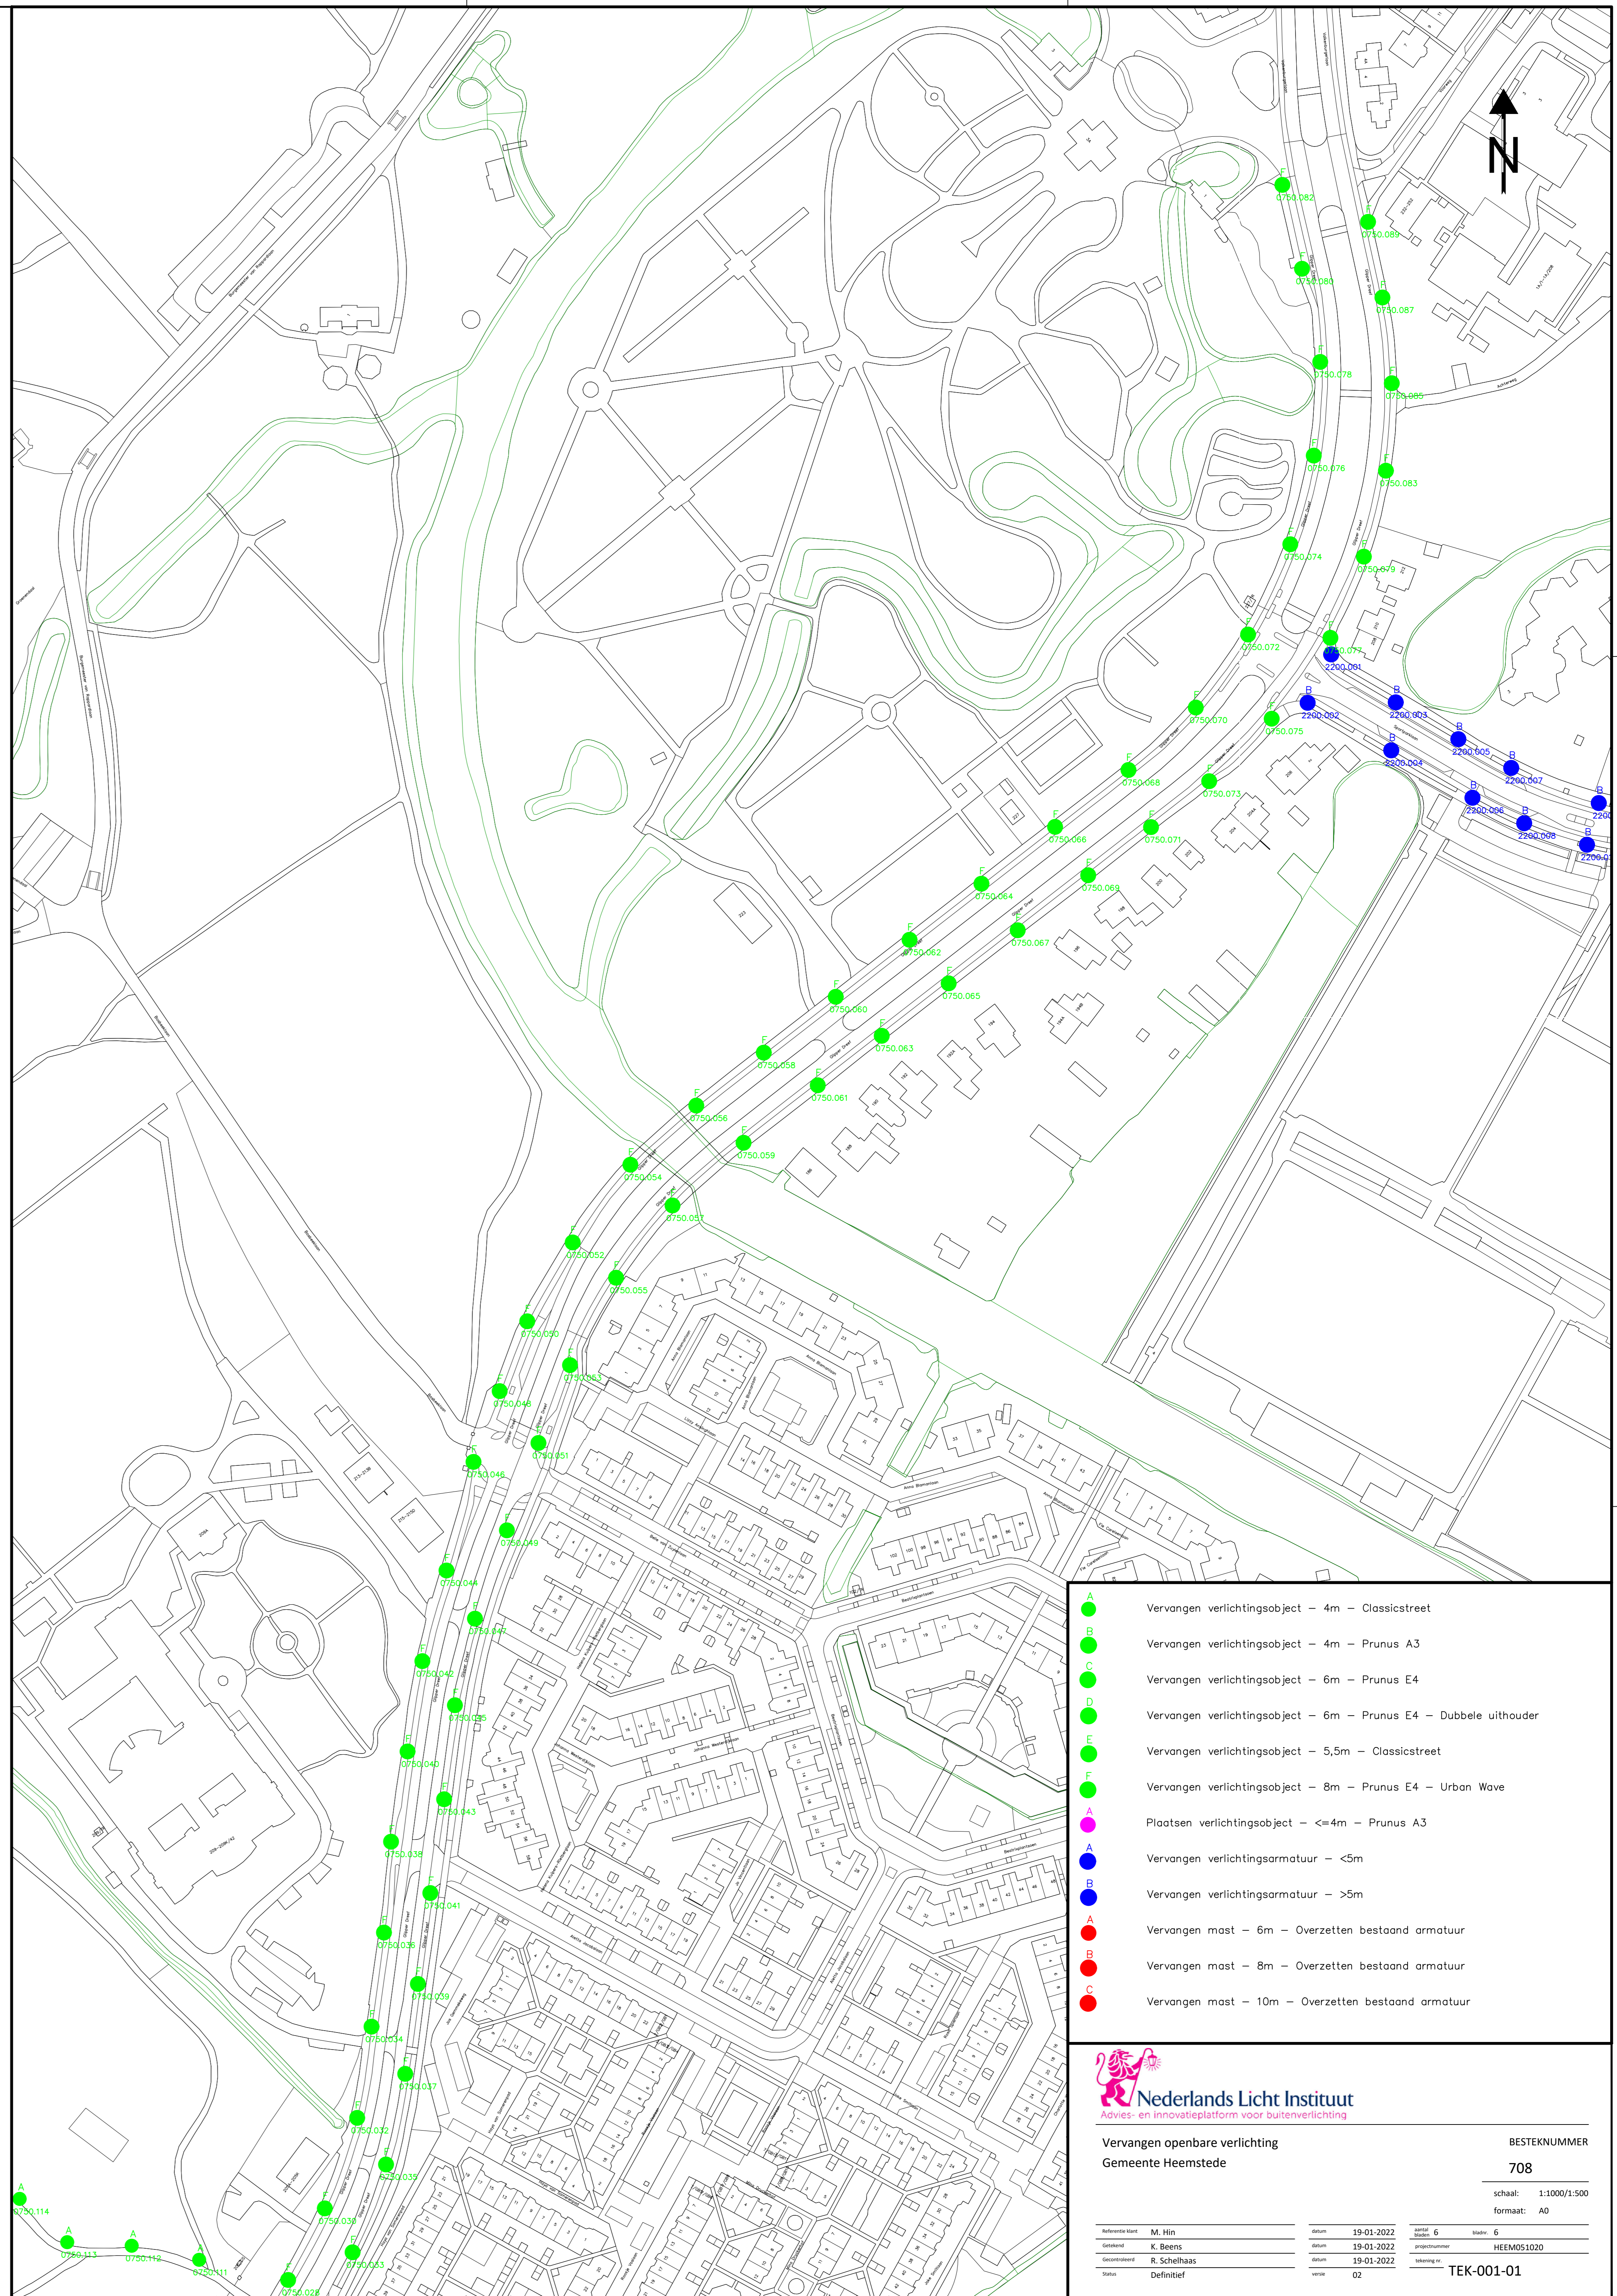

- Vervangen verlichtingsobject - 4m - Classicstreet
- Vervangen verlichtingsobject - 4m - Prunus A3
- Vervangen verlichtingsobject - 6m - Prunus E4
- Vervangen verlichtingsobject - 6m - Prunus E4 - Dubbele uithouder
- Vervangen verlichtingsobject - 5,5m - Classicstreet
- Vervangen verlichtingsobject - 8m - Prunus E4 - Urban Wave
- Plaatsen verlichtingsobject - <=4m - Prunus A3
- Vervangen verlichtingsarmatuur - <5m
- Vervangen verlichtingsarmatuur - >5m
- Vervangen mast - 6m - Overzetten bestaand armatuur
- Vervangen mast - 8m - Overzetten bestaand armatuur
- Vervangen mast - 10m - Overzetten bestaand armatuur



**Nederlands Licht Instituut**  
Advies- en innovatieplatform voor buitenverlichting

BESTEKNUMMER  
**708**

schaal: 1:1000/1:500  
formaat: A0

Aanvrager: M. Hrn	Datum: 19-01-2022	Bladzijde: 6
Ontwerper: K. Beent	Datum: 19-02-2022	Bladzijde: 6
Goedgekeurd: R. Schelhaas	Datum: 19-01-2022	Bladzijde: 6
Werk: Definitief	Werk: 02	Bladzijde: 6

**TEK-001-01**