


Begane grond

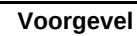

Doorsnede



Begane grond

Woonkamer 2

Woonkamer wordt niet geïsoleerd, de huidige situatie voldoet reeds aan de geluidseisen

1e verdieping




Voorgevel




Zijgevel links



Achtergevel

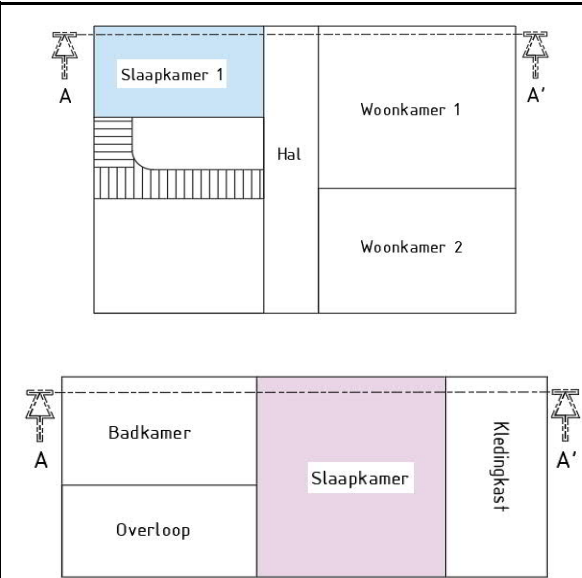

Plattegrond

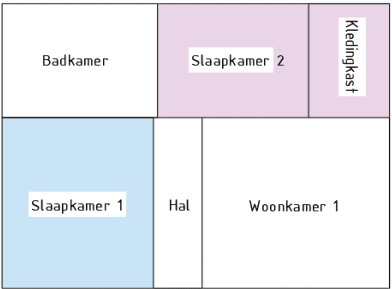

Principeprofiel A-A'

Doorsnede

Slaapkamer 2	Plaats	Code	Toelichting code	Aantal	Afmetingen	
	3	Da04	nieuw dakraam	2	1,15x1,09	m
	X3	eb20b(2)	mechanisch ventilatierooster (type sonair F+) op schuindak	2		
	A	cb12b	schuine dak van binnenuit isoleren, afwerking gesausd gips	1	8,56	m2
		cb04	kieren van dakbeschot dichten met houten plaat	1	8,56	m2
			Pakket A aanbrengen van plafond tot aan knieschot			
	B	db07b	zijkant dakkapel van binnenuit isoleren, afwerking gesausd gips	1	4,6	m2

Verdieping kelder

Slaapkamer -1
Woonkamer wordt niet geïsoleerd, de huidige situatie voldoet reeds aan de geluidseisen

Keuken (kelder)
Keuken wordt niet geïsoleerd, de huidige situatie voldoet reeds aan de geluidseisen