



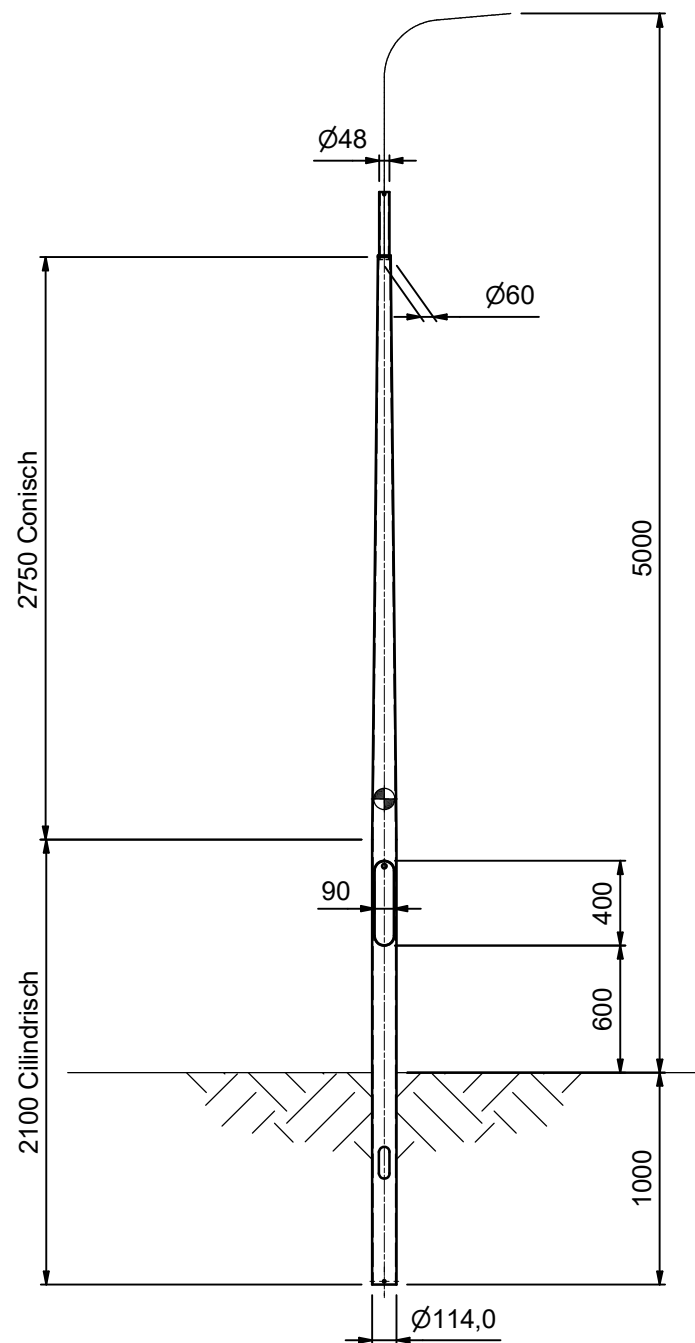

Omschrijving: CCOL 5.0 PTU48-GST114			
Projectie 	Schaal: 1 : 25	Formaat: A3	
Getekend: 10/01/2020	Specificatie nummer: 9312064689		Rev.: -
Tekenaar: BVO			

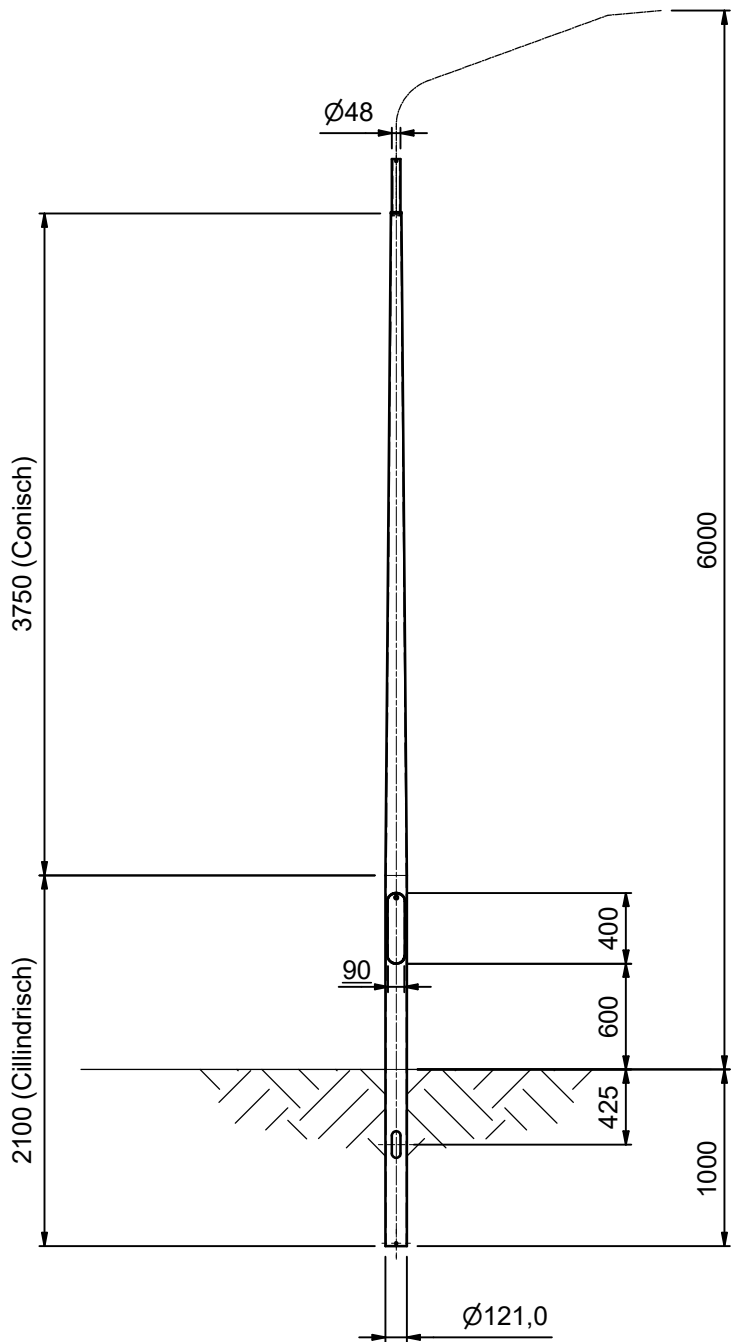

Omschrijving:

CCOL 6.0 PTU48-GST121

Getekend: 3-6-2021

Tekenaar: BVO

Projectie



Schaal:

1 : 30

Formaat:

A3


Specificatie nummer:

9312301137


Rev.:

-

auteursrechten voorbehouden volgens de wet

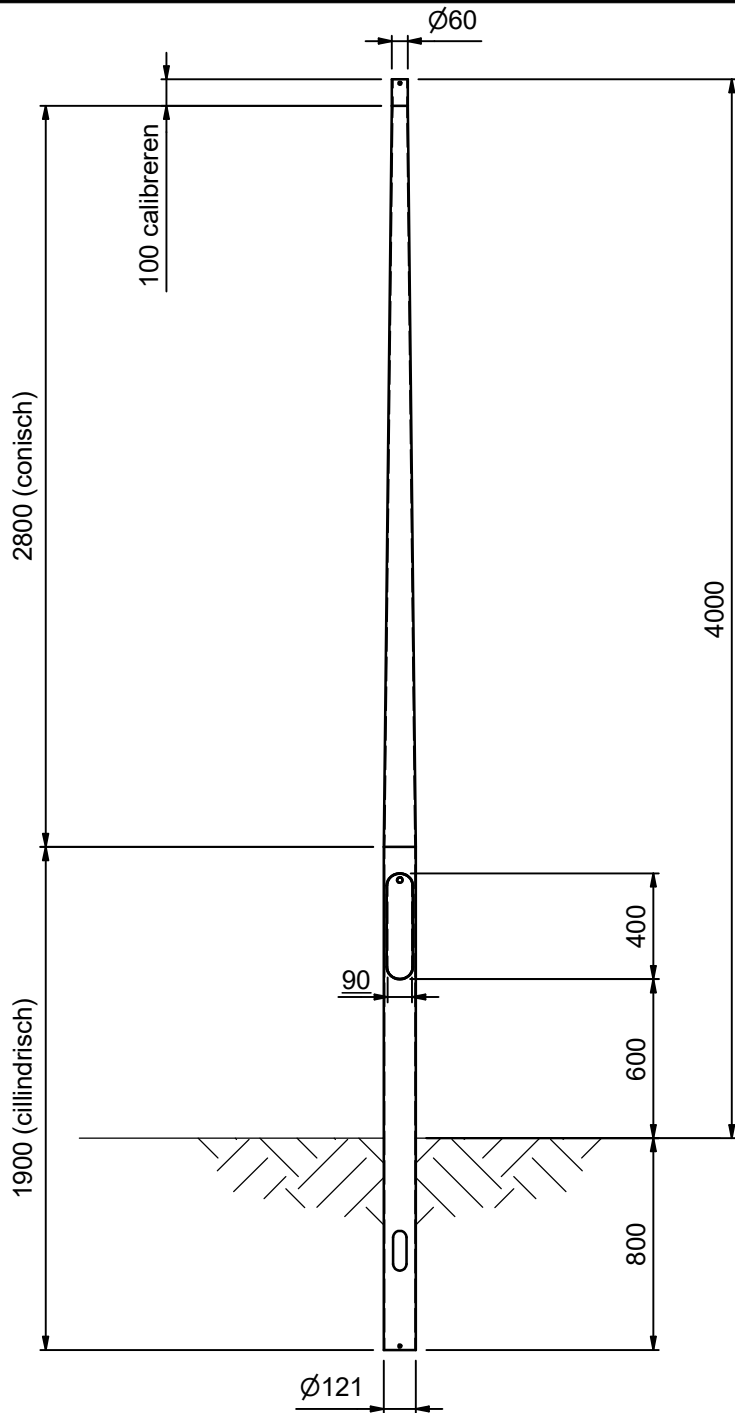

Omschrijving: CCOL 4.0 PT60-GST121			
Getekend: 3-6-2021	Projectie	Schaal: 1 : 20	Formaat: A3
Tekenaar: BVO	Specificatie nummer: 9312304155		Rev.: -

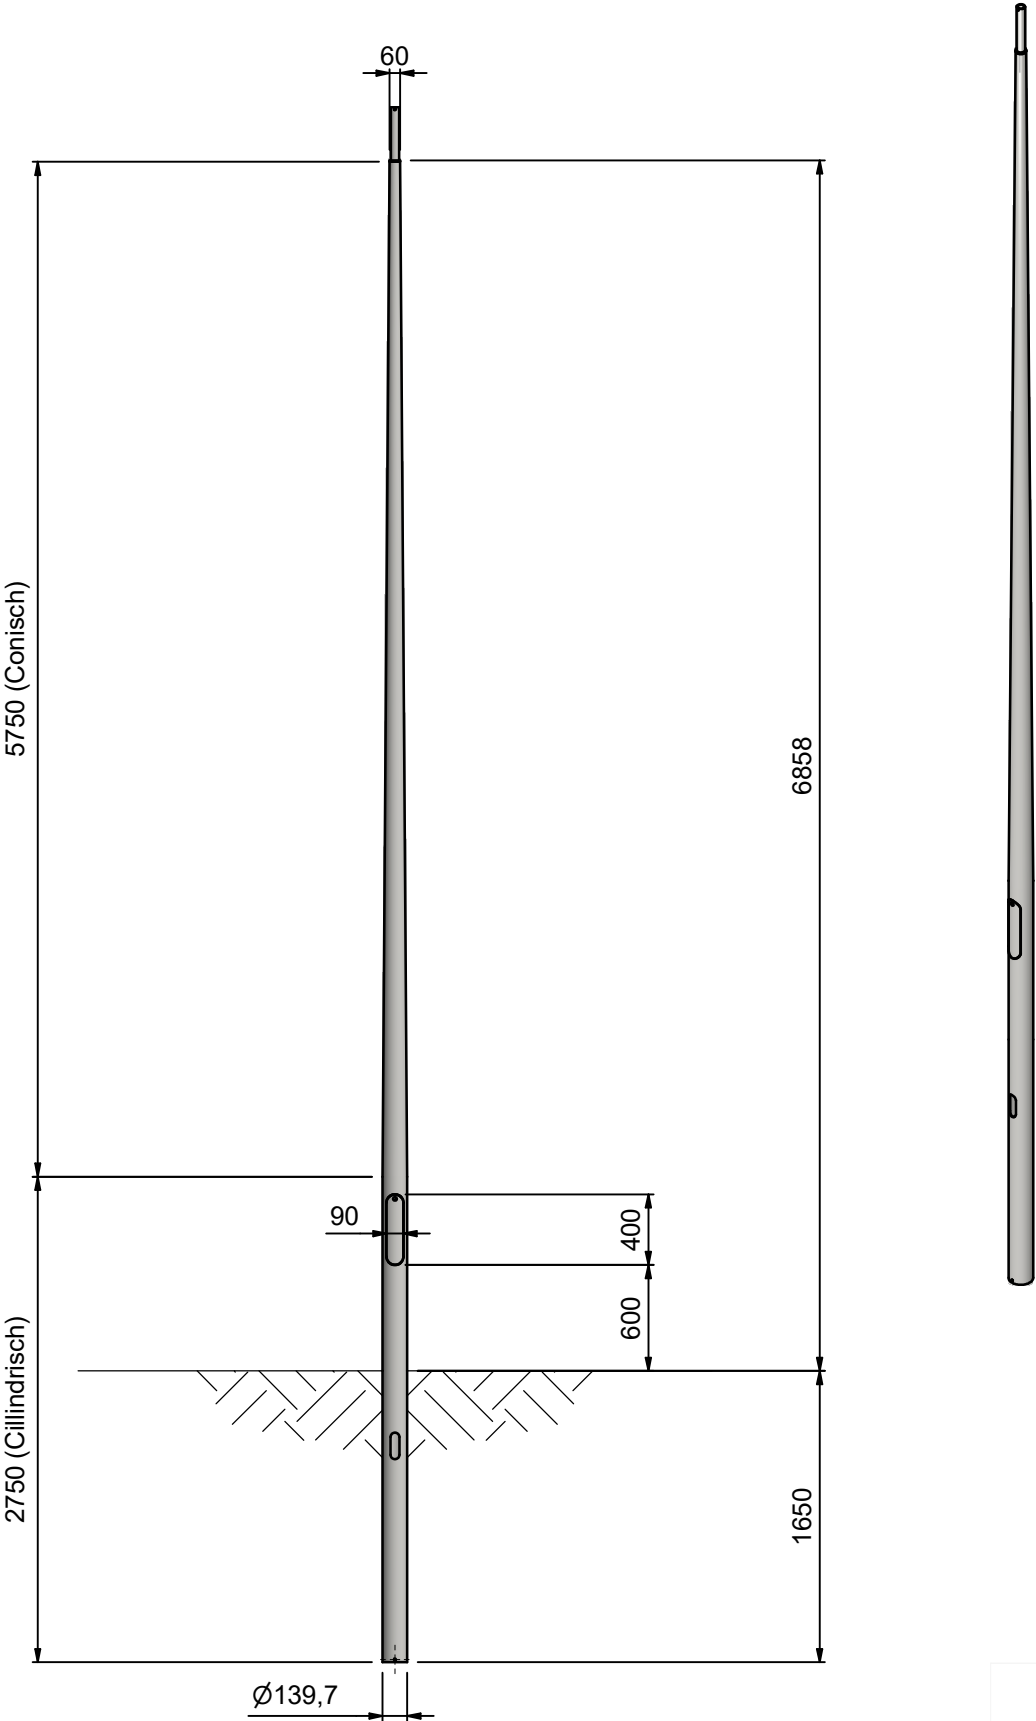

Omschrijving:
CCOL 8.0 PTU48-GST140

Getekend: 3-6-2021	Projectie 	Schaal: 1 : 30	Formaat: A3
Tekenaar: BVO	Specificatie nummer: 9316500197	Rev.: -	


Technical drawing of a vertical mast structure. The drawing shows a central vertical line representing the mast, with various dimensions and labels indicating its components and measurements.

- Top Section:** A horizontal line at the top indicates a diameter of $\varnothing 48$.
- Height Dimensions:**
 - A vertical dimension line on the left indicates a height of 7742 (Conisch).
 - A vertical dimension line on the right indicates a total height of 10000.
 - A vertical dimension line on the right indicates a height of 1650 for the base section.
- Base Section:**
 - A horizontal line at the base indicates a diameter of $\varnothing 159$.
 - A vertical dimension line on the right indicates a height of 600 for the base section.
 - A vertical dimension line on the right indicates a height of 400 for the base section.
 - A vertical dimension line on the right indicates a height of 90 for the base section.
- Labels:**
 - 7742 (Conisch)
 - 10000
 - 1650
 - $\varnothing 48$
 - $\varnothing 159$
 - 600
 - 400
 - 90
 - 2750 (Cylindrisch)




Omschrijving:		CCOL 10.0 PTU48-GST159	
		Projectie 	Schaal: 1 : 50
		Formaatsymbool: 	
Getekend:	3-6-2021	Specificatie nummer:	
Tekenaar:	BVO	9316500200	
		Rev.: -	

auteursrechten voorbehouden volgens de wet

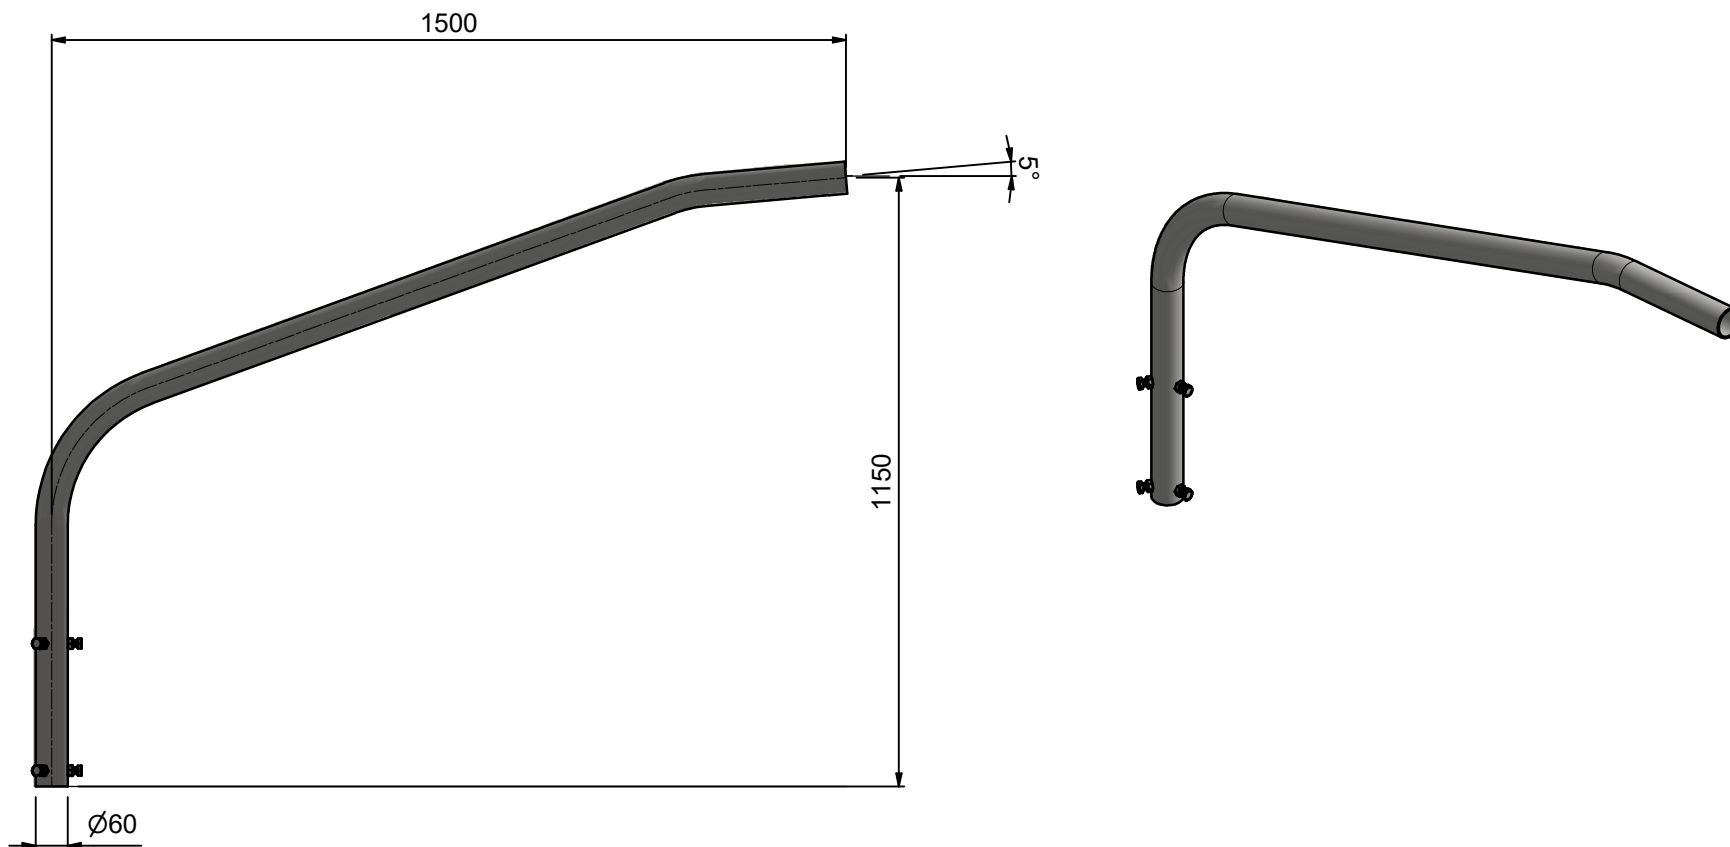



Omschrijving: EU 1.15 60 1500/20/5-PTU48			
Getekend: 2-6-2021	Projectie 	Schaal: 1 : 10	Formaat: A3
Tekenaar: HPE	Specificatie nummer: 9370063002		Rev.: -

6270063003

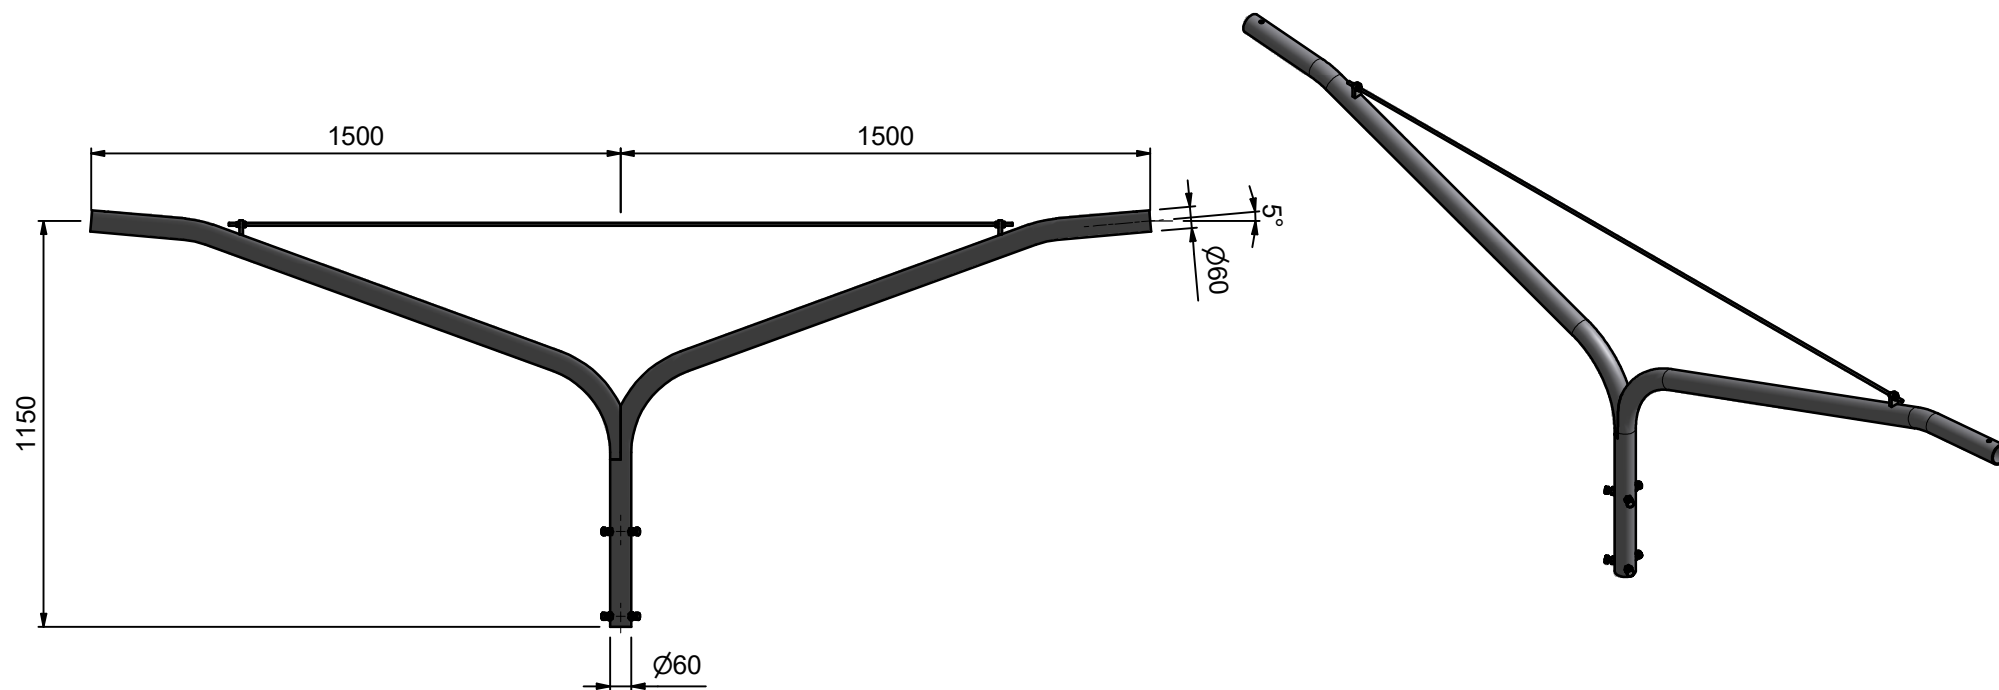

Omschrijving: DU 1.15 60 1500/20/5-PTU48			
Getekend: 2-6-2021	Projectie 	Schaal: 1 : 15	Formaat: A3
Tekenaar: BVO	Specificatie nummer: 9370063003		Rev.: -


auteursrechten voorbehouden volgens de wet

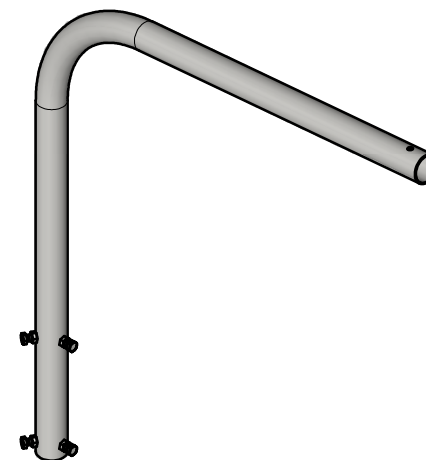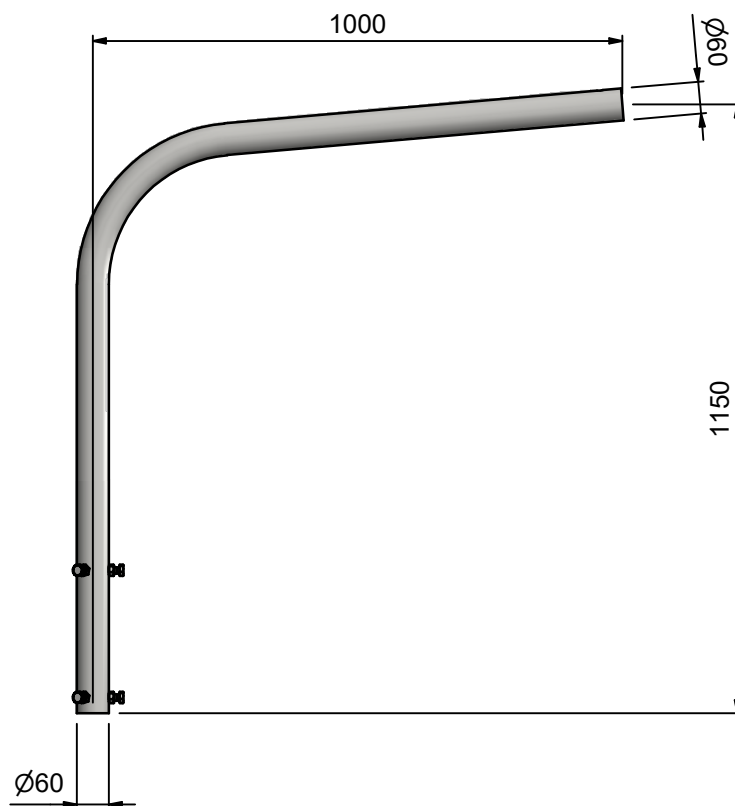

Omschrijving:
EU 1.15 60 1000/5-PTU48

Projectie 	Schaal: 1 : 10	Formaat: A3
Getekend: 2-6-2021	Specificatie nummer: 9370303001	
Tekenaar: HPE	Rev.: -	

auteursrechten voorbehouden volgens de wet

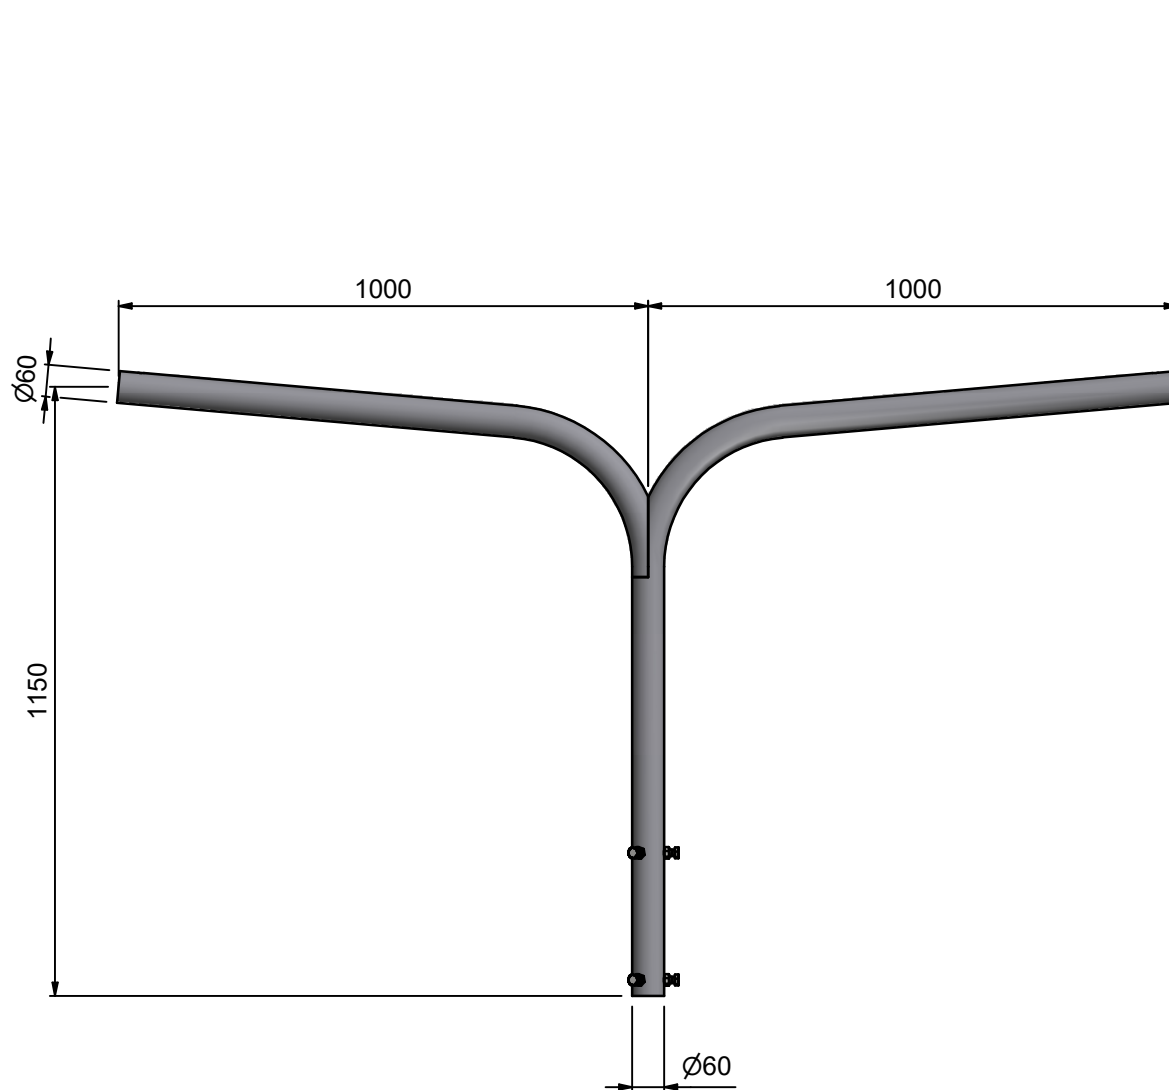

Omschrijving:
DU 1.15 60 1000/5-PTU48

Projectie 	Schaal: 1 : 10	Formaat: A3
Getekend: 3-6-2021	Specificatie nummer: 9370303002	
Tekenaar: BVO	Rev.: -	

auteursrechten voorbehouden volgens de wet