


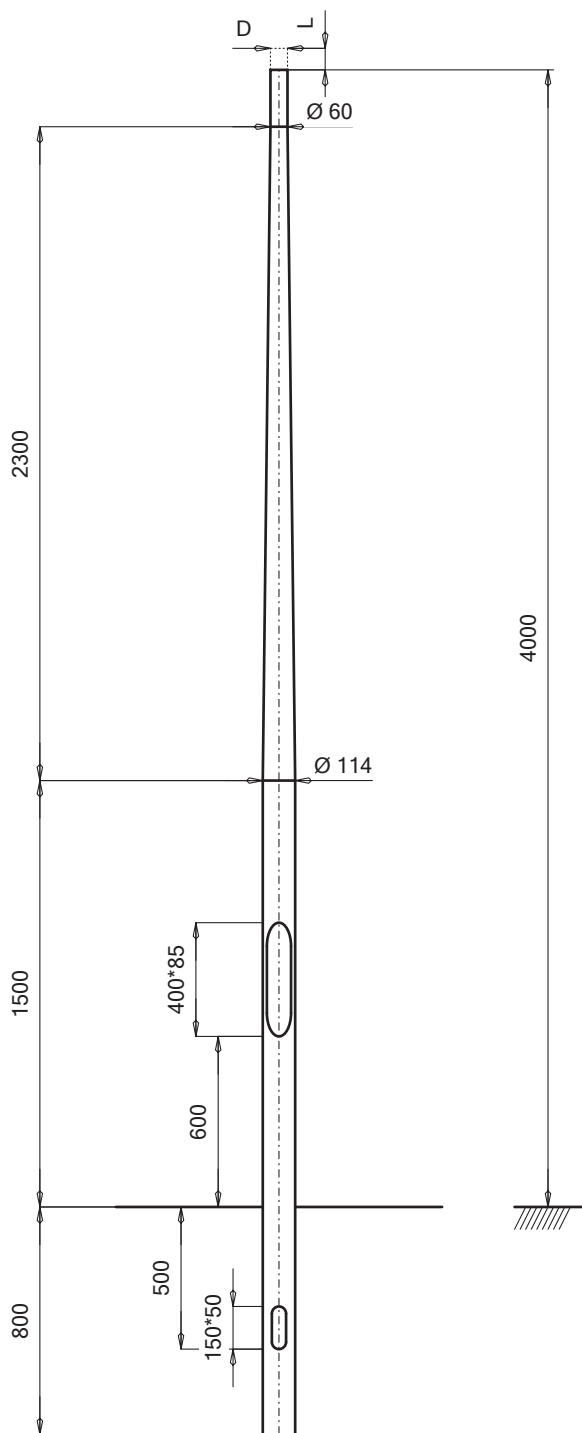


Besteksomschrijving:
Lichtmast, paaltopmast
Uitvoering volgens tekening nr.: Hydro 1204011436
Lichtmast van aluminium
Uitvoeringsvorm: conisch
Nominale masthoogte: 4,00 mtr (wanddikte 2,5 mm.)
Beschermingswijze: standaard blank geschuurd
Lengte van het grondstuk: 800 mm (conform EN 40-2)
Ondergrondsteel corrosiewerende tape met 2-delige PP maalveldbeschermer zwart
Zonder overgang passend inspectieluik, met dubbel driekant schuifsluiting
Mast v.2 v. gelast verstevigingsprofiel 5+
Cradle to Cradle Certified™ Silver
CO2 neutraal geleverd
Hydro artikelnummer: 1204011436

Deel 3		
Deel 2		
Deel 1	1204011436	Con. paaltop 4,00 m


CoG: 2250 mm
Wanddikte: 2,5 mm
Gewicht: 12,9 kg

			Invoeren Mast	OMSCHRIJVING (DESCRIPTION)	MATERIAAL (MATERIAL)		OPMERKING (REMARKS)						
					EN AW-6060 T66		Toleranties op buigradii tussen 0 en +10%						
					Hydro Extrusion Drunen B.V.		DEZE TEKENING IS EIGENDOM VAN HYDRO EXTRUSION DRUNEN B.V. EN MAG ZONDER SCHRIFTELIJKE TOESTEMMING DER EIGENARES NIET WORDEN VERMENIGVULDIGD, NOCH VOOR DERDEN WORDEN GEBRUIKT OF AAN DERDEN TER INZAGE WORDEN VERSTREKT. (THIS DRAWING REMAINS PROPERTY OF SAPA B.V. IN DRUNEN AND MAY WITHOUT THE WRITTEN PERMISSION OF THE OWNER NOT BE MULTIPLIED, BE USED FOR THIRD PARTIES OR BE GIVEN TO THIRD PARTIES FOR PERUSAL.)			SCHAAL (SCALE)	1 : 27	ORG.DAT 16-10-08	
					BENAMING (NAME)					CONSTRUCTEUR (DRAWN BY)	PE	REV.DAT 16-10-08	
					Con. paaltop 4,00 m		PARAAF (SIGN)					AM	MUT.DAT 16-10-08
		16-10-08	DATUM (DATE)	TOLERANTIES VOLGENS EN40 TENZIJ ANDERS VERMELD. (TOLERANCES BY EN40 UNLESS SPECIFIED OTHERWISE)		AFMETINGEN IN MM TENZIJ ANDERS VERMELD. (DIMENSIONS IN MM UNLESS SPECIFIED OTHERWISE)	AMERIKAANSE PROJECTIE (AMERICAN PROJECTION)	TEKENINGNUMMER (DRAWINGNUMBER)		LAATSTE REVISIE (LAST REVISION)			
-2	-1	1	REV. (REV.)					1204011436		1			

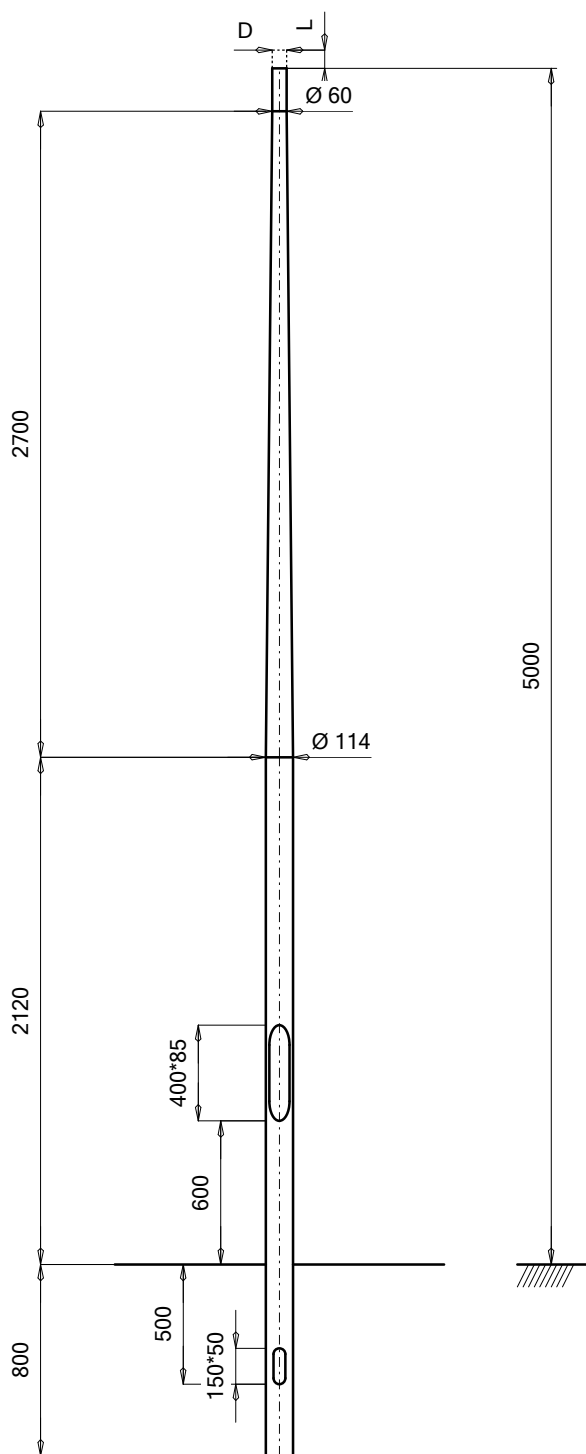


Besteksomschrijving:
Lichtmast: paalpostmast
Uitvoering volgens tekening n.r.: Hydro 1205011422
Lichtmast van aluminium
Uitvoeringsvorm: conisch
Nominale masthoogte: 5,00 mtr (wanddikte 3,0 mm.)
Bescheringswijze: standaard blank geschilderd
Lengte van het grondstuk: 800 mm (conform EN 40-2)
Ondergronddeel consolerende tape met 2-delige PP maalveldbeschermer zwart
Zonder overgang passend inspectieluik, met dubbel driekant schuifsluiting
Mast v.z.v. gelast verstevigingsprofiel 5+
Cradle to Cradle Certified® Zilver
CO2 neutraal geleverd
Zonder artikelnummer: 1205011422

Deel 3															CoG: 2750 mm															
Deel 2															Wanddikte: 3,0 mm															
Deel 1					1205011422					Con. paaltop 5,00 m					Gewicht: 17,7 kg															
					OMSCHRIJVING (DESCRIPTION)	MATERIAAL (MATERIAL) EN AW-6060 T66					OPMERKING (REMARKS) Toleranties op buigradii tussen 0 en +10%																			
						Hydro Extrusion Drunen B.V.					DEZE TEKENING IS EIGENDOM VAN HYDRO EXTRUSION DRUNEN B.V. EN MAG ZONDER SCHRIFTELIJKE TOESTEMMING DER EIGENARES NIET WORDEN VERMENIGVULDIGD. NOCH VOOR DERDEN WORDEN GEBRUIKT OF AAN DERDEN TER INZAGE WORDEN VERSTREKT. (THIS DRAWING REMAINS PROPERTY OF SAPA B.V. IN DRUNEN AND MAY WITHOUT THE WRITTEN PERMISSION OF THE OWNER NOT BE MULTIPLIED, BE USED FOR THIRD PARTIES OR BE GIVEN TO THIRD PARTIES FOR PERUSAL.)					SCHAAL (SCALE) 1 : 32		ORG.DAT 05-07-05												
						BENAMING (NAME) Con. paaltop 5,00 m										CONSTRUCTEUR (DRAWN BY) PE		REV.DAT												
																PARAAF (SIGN)		MUT.DAT 05-07-05												
					DATUM (DATE)	TOLERANTIES VOLGENS EN40 TENZIJ ANDERS VERMELD. (TOLERANCES BY EN40 UNLESS SPECIFIED OTHERWISE)					AFMETINGEN IN MM TENZIJ ANDERS VERMELD. (DIMENSIONS IN MM UNLESS SPECIFIED OTHERWISE)					AMERIKAANSE PROJECTIE (AMERICAN PROJECTION)					TEKENINGNUMMER (DRAWINGNUMBER) 1205011422					LAATSTE REVISIE (LAST REVISION)				
2			1		REV. (REV.)																									

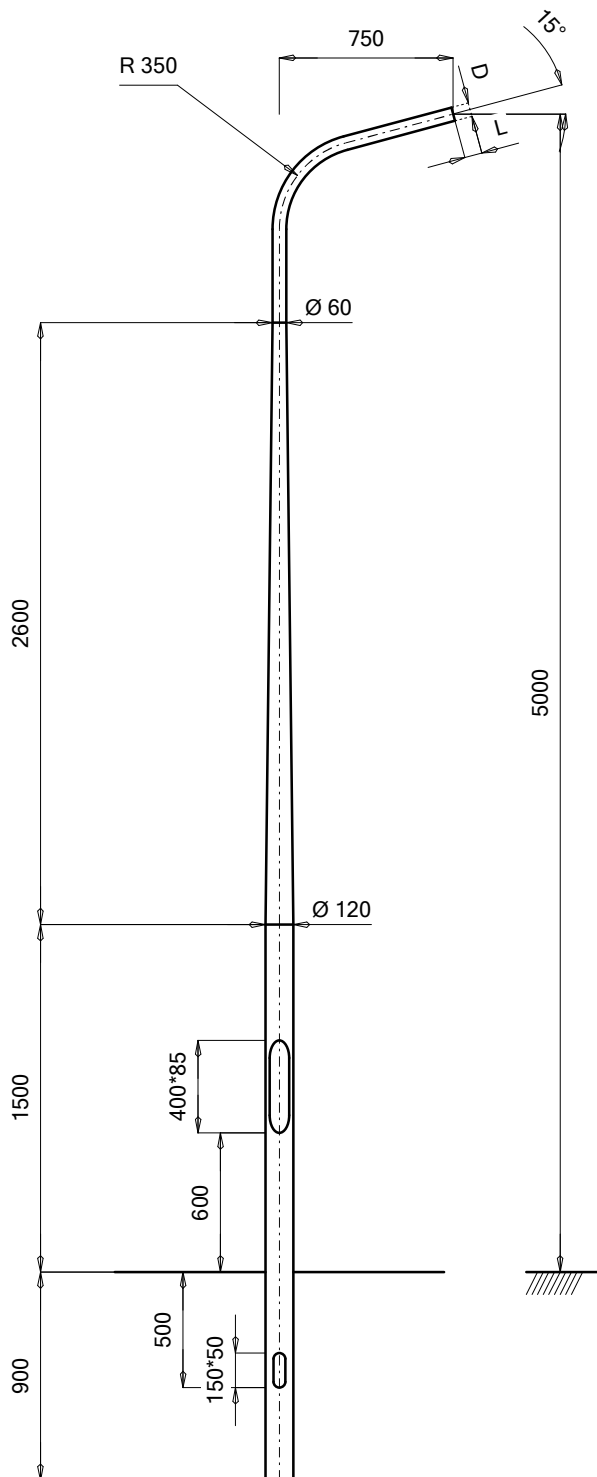

Bestelomschrijving:
Lichtmast: uithoudermast
Uitvoering volgens tekening nr.: Dhr 1305012022
Lichtmast van aluminium
Uitvoeringsvorm: conisch
Nominale masthoogte: 5,00 meter (wanddikte 3,0 mm.)
Faste enkele uithouder, lengte 750 mm onder 15 graden
Beschermbewijze: standaard blank geschilderd
Lengte van het grondstuk: 900 mm (conform EN 40-2)
Ondergrondsdors passerolwerende tape met 2-dubbele Pp maalvaardbeschermt zwart
Zonder overgang passend inspectiecul, met delige diekank schuifsluiting
Mast v.v. gelast volgens profiel 5+
Cradle to Cradle Certified® Zilver
CO2 neutraal geleverd
Voor artikelnummer: 1305012022

Deel 3						CoG: 2850 mm Wanddikte: 3,0 mm Gewicht: 19,5 kg							
Deel 2													
Deel 1		1305012022		Con. lichtmast 5,00 m									
			OMSCHRIJVING (DESCRIPTION)	MATERIAAL (MATERIAL)		EN AW-6060 T66		OPMERKING (REMARKS)				Toleranties op buigradii tussen 0 en +10%	
				Hydro Extrusion Drunen B.V.		DEZE TEKENING IS EIGENDOM VAN HYDRO EXTRUSION DRUNEN B.V. EN MAG ZONDER SCHRIFTELIJKE TOESTEMMING DER EIGENARES NIET WORDEN VERMENIGVULDIGD. NOCH VOOR DERDEN WORDEN GEBRUIKT OF AAN DERDEN TER INZAGE WORDEN VERSTREKT. (THIS DRAWING REMAINS PROPERTY OF SAPA B.V. IN DRUNEN AND MAY WITHOUT THE WRITTEN PERMISSION OF THE OWNER NOT BE MULTIPLIED, BE USED FOR THIRD PARTIES OR BE GIVEN TO THIRD PARTIES FOR PERUSAL.)				SCHAAL (SCALE)		1 : 33	ORG.DAT 16-11-18
				BENAMING (NAME)		Con. lichtmast 5,00 m		CONSTRUCTEUR (DRAWN BY)				PE	REV.DAT
								PARAAF (SIGN)				MUT.DAT 16-11-18	
			DATUM (DATE)	TOLERANTIES VOLGENS EN40 TENZIJ ANDERS VERMELD. (TOLERANCES BY EN40 UNLESS SPECIFIED OTHERWISE)		AFMETINGEN IN MM TENZIJ ANDERS VERMELD. (DIMENSIONS IN MM UNLESS SPECIFIED OTHERWISE)		AMERIKAANSE PROJECTIE (AMERICAN PROJECTION)		TEKENINGNUMMER (DRAWINGNUMBER)		LAATSTE REVISIE (LAST REVISION)	
2		1	REV. (REV.)							1305012022			

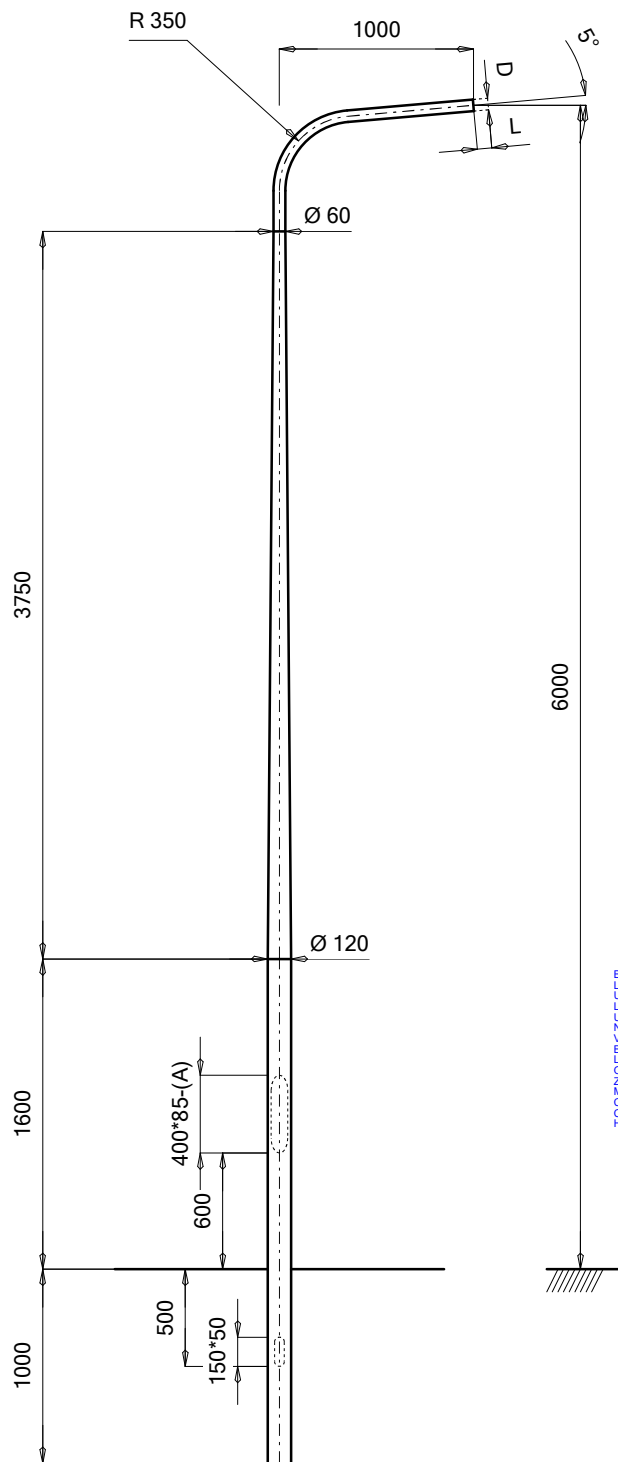


Besteksomschrijving:
Lichtmast: uithoudermast
Uitvoering volgens tekening nr.: Hydro 1306012051
Lichtmast van aluminium
Uitvoeringsvorm: conisch
Nominale masthoogte: 6,00 mtr (wanddikte 3,0 mm.)
Vaste enkele uithouder, lengte 1000 mm onder 5 graden
Bescheringswijze: standaard blank geschuurd
Lengte van het grondstuk: 1000 mm (conform EN 40-2)
Ondergrondsdeel corrosiewerende tape met 2-delige PP maaiweldbeschermer zwart
Zonder overgang passend inspectieluk, met dubbel driekant schuifsluiting
Mast v.z.v. gelast verstevigingsprofiel 5*
Cradle to Cradle Certified™ Zilver
CO2 neutraal geleverd
Hydro artikelnummer: 1306012051

CoG: 3500 mm
Wanddikte: 3,0 mm
Gewicht: 23,4 kg

Deel 3		
Deel 2		
Deel 1	1306012051	Con. lichtmast 6,00m

			OMSCHRIJVING (DESCRIPTION)	MATERIAAL (MATERIAL) EN AW-6060 T66			OPMERKING (REMARKS) Toleranties op buigradii tussen 0 en +10%						
				BENAMING (NAME) Con. lichtmast 6,00 m	Hydro Extrusion Drunen B.V.			DEZE TEKENING IS EIGENDOM VAN HYDRO EXTRUSION DRUNEN B.V. EN MAG ZONDER SCHRIFTELIJKE TOESTEMMING DER EIGENARES NIET WORDEN VERMENIGVULDIGD, NOCH VOOR DERDEN WORDEN GEBRUIKT OF AAN DERDEN TER INZAGE WORDEN VERSTREKT. (THIS DRAWING REMAINS PROPERTY OF SAPA B.V. IN DRUNEN AND MAY WITHOUT THE WRITTEN PERMISSION OF THE OWNER NOT BE MULTIPLIED, BE USED FOR THIRD PARTIES OR BE GIVEN TO THIRD PARTIES FOR PERUSAL.)		SCHAAL (SCALE) 1 : 39	ORG.DAT 20-11-18		
								CONSTRUCTEUR (DRAWN BY) PE	REV.DAT				
								PARAAF (SIGN)	MUT.DAT 20-11-18				
			DATUM (DATE)	TOLERANTIES VOLGENS EN40 TENZIJ ANDERS VERMELD. (TOLERANCES BY EN40 UNLESS SPECIFIED OTHERWISE)			AFMETINGEN IN MM TENZIJ ANDERS VERMELD. (DIMENSIONS IN MM UNLESS SPECIFIED OTHERWISE)		AMERIKAANSE PROJECTIE (AMERICAN PROJECTION)		TEKENINGNUMMER (DRAWINGNUMBER) 1306012051		LAATSTE REVISIE (LAST REVISION)
-2	-1		REV. (REV.)										

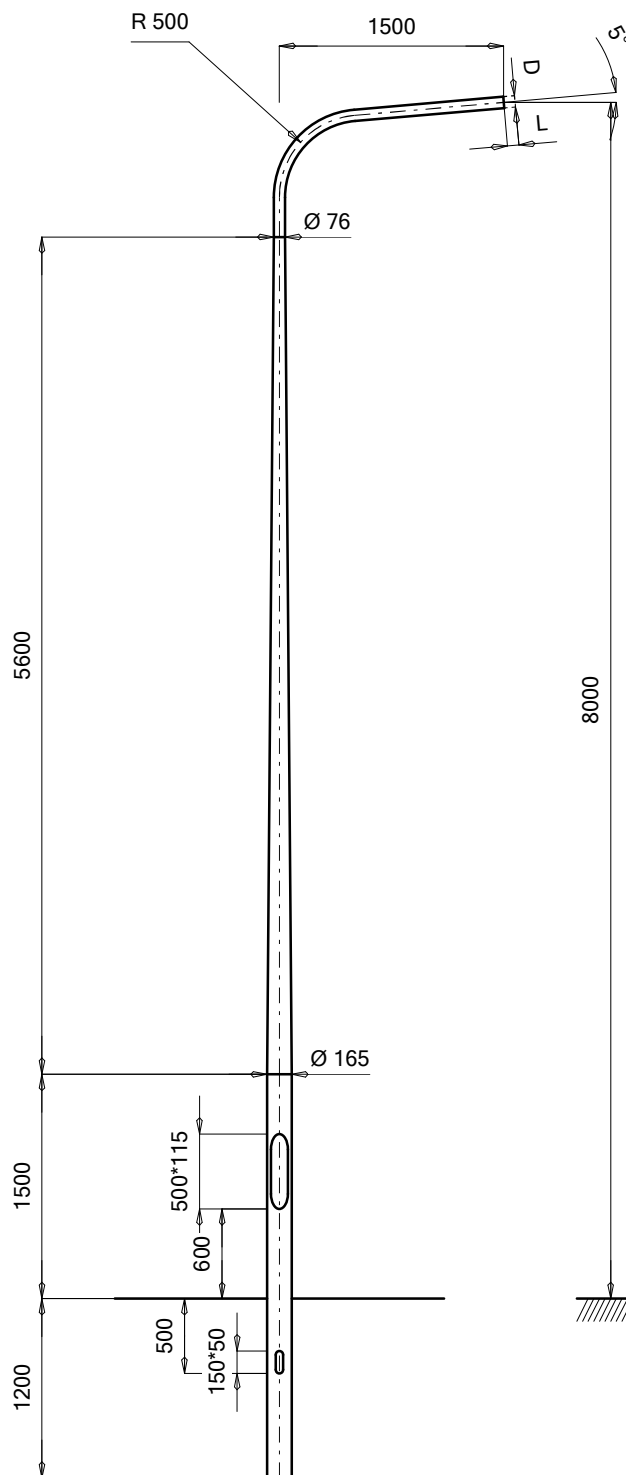


Bestekomschrijving:
 Lichtmast: uithoudermast
 Uitvoering volgens tekening nr.: Hydro 1308016564
 Lichtmast van aluminium
 Uitvoeringsvorm: conisch
 Nominale masthoogte: 8,00 mtr (wanddikte 3,3 mm.)
 Vase enkele uithouder, lengte 1500 mm onder 5 graden
 Uithouder vzw inzetstuk Dvd, (afmeting bij order op te geven)
 Beschermingswijze: standaard blank geschilderd
 Lengte van het grondstuk: 1200 mm (conform EN 40-2)
 Ondergrondsgedrag corrosiewerende taak met 2-delige PP maalviederschema zwart
 Zonder oververmeren van inspellickel, met dubbel driekant schuifsluiting
 Mast v.z.v. gelast verstevigingsprofiel 5+
 Cradle to Cradle Certified™ Zilver
 CO2 neutraal geleverd
 Hydro artikelnummer: 1308016564

Deel 3		
Deel 2		
Deel 1	1308016564	Con. lichtmast 8.00 m

CoG: 4600 mm
Wanddicke: 3,3 mm
Gewicht: 44,6 kg

			OMSCHRIJVING (DESCRIPTION)	MATERIAAL (MATERIAL) EN AW-6060 T66			OPMERKING (REMARKS) Toleranties op buigradii tussen 0 en +10%						
				BENAMING (NAME) Con. lichtmast 8,00 m	Hydro Extrusion Drunen B.V.			DEZE TEKENING IS EIGENDOM VAN HYDRO EXTRUSION DRUNEN B.V. EN MAG ZONDER SCHRIFTELIJKE TOESTEMMING DER EIGENARES NIET WORDEN VERMENIGVULDIGD, NOCH VOOR DERDEN WORDEN GEBRUIKT OF AAN DERDEN TER INZAGE WORDEN VERSTREKT. (THIS DRAWING REMAINS PROPERTY OF SAPA B.V. IN DRUNEN AND MAY WITHOUT THE WRITTEN PERMISSION OF THE OWNER NOT BE MULTIPLIED, BE USED FOR THIRD PARTIES OR BE GIVEN TO THIRD PARTIES FOR PERUSAL.)		SCHAAL (SCALE) 1 : 51	ORG.DAT 23-11-18		
								CONSTRUCTEUR (DRAWN BY) PE	REV.DAT				
								PARAAF (SIGN)	MUT.DAT 23-11-18				
			DATUM (DATE)	TOLERANTIES VOLGENS EN40 TENZIJ ANDERS VERMEELD. (TOLERANCES BY EN40 UNLESS SPECIFIED OTHERWISE)			AFMETINGEN IN MM TENZIJ ANDERS VERMEELD. (DIMENSIONS IN MM UNLESS SPECIFIED OTHERWISE)		AMERIKAANSE PROJECTIE (AMERICAN PROJECTION)		TEKENINGNUMMER (DRAWINGNUMBER) 1308016564		LAATSTE REVISIE (LAST REVISION)
-2	-1		REV. (REV.)										

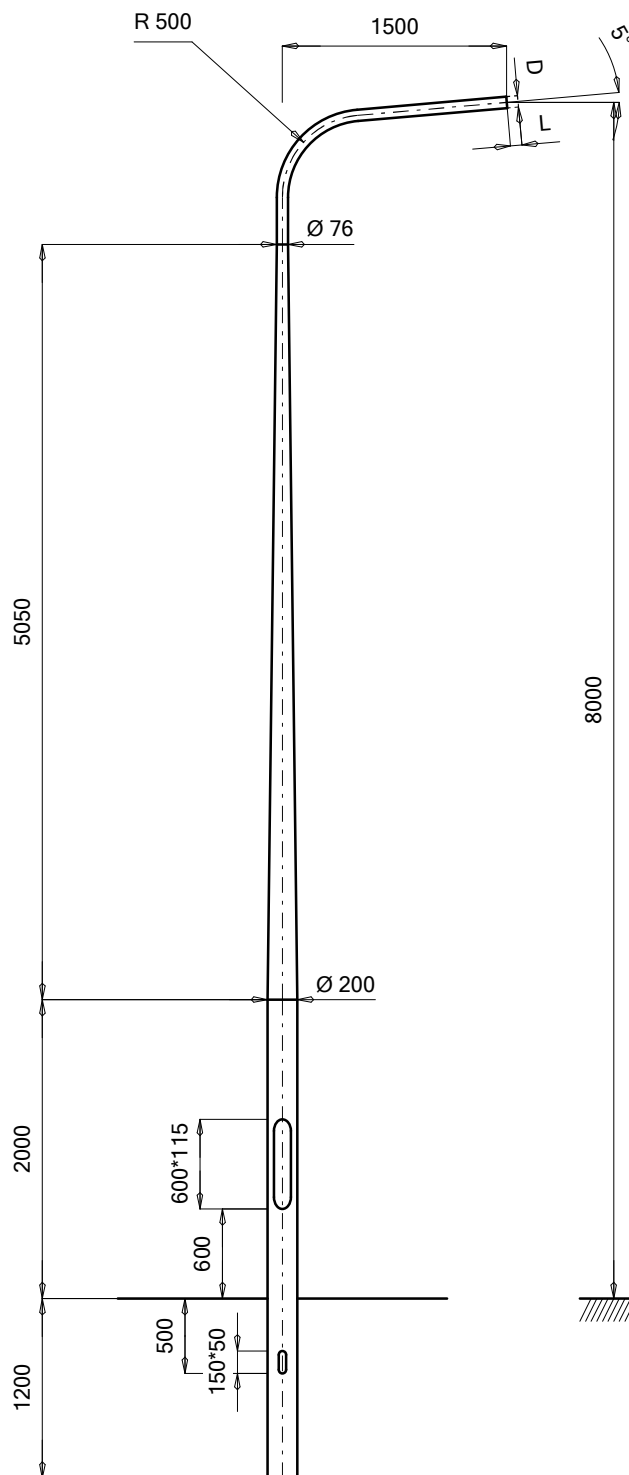

Bestekomschrijving:
Lichtmast: uithoudermast
Uitvoering volgens tekening nr.: Hydro 1308020022
Lichtmast van aluminium
Uitvoeringsvorm: conisch
Nominale masthoogte: 8,00 mtr (wanddikte 3,3 mm.)
Vase enkele uithouder, lengte 1500 mm onder 5 graden
Uithouder vzw inzetstuk Dvd, (afbreken bij order op te geven)
Beschermingswijze: standaard blank geschut
Lengte van het grondstuk: 1200 mm (conform EN 40-2)
Ondergrondsdop corrosiewerende tafeel met 2-delige PP maalviederschermer zwart
Zonder overgang paasle inspectiecul, met dubbel driekant schuifsluiting
Mast v.z.v. gelast verspanningsprofiel 5+
Cradle to Cradle Certified™ Zilver
CO2 neutraal geleverd
Hydro artikelnummer: 1308020022

Deel 3															CoG: 4350 mm															
Deel 2															Wanddikte: 3,3 mm															
Deel 1					1308020022					Con. lichtmast 8,00 m					Gewicht: 54,8 kg															
					OMSCHRIJVING (DESCRIPTION)	MATERIAAL (MATERIAL) EN AW-6060 T66					OPMERKING (REMARKS) Toleranties op buigradii tussen 0 en +10%																			
						Hydro Extrusion Drunen B.V.					DEZE TEKENING IS EIGENDOM VAN HYDRO EXTRUSION DRUNEN B.V. EN MAG ZONDER SCHRIFTELIJKE TOESTEMMING DER EIGENARES NIET WORDEN VERMENIGVULDIGD. NOCH VOOR DERDEN WORDEN GEBRUIKT OF AAN DERDEN TER INZAGE WORDEN VERSTREKT. (THIS DRAWING REMAINS PROPERTY OF SAPA B.V. IN DRUNEN AND MAY WITHOUT THE WRITTEN PERMISSION OF THE OWNER NOT BE MULTIPLIED, BE USED FOR THIRD PARTIES OR BE GIVEN TO THIRD PARTIES FOR PERUSAL.)					SCHAAL (SCALE) 1 : 51		ORG.DAT 29-11-18												
						BENAMING (NAME) Con. lichtmast 8,00 m										CONSTRUCTEUR (DRAWN BY) PE		REV.DAT												
																PARAAF (SIGN)		MUT.DAT 29-11-18												
					DATUM (DATE)	TOLERANTIES VOLGENS EN40 TENZIJ ANDERS VERMELD. (TOLERANCES BY EN40 UNLESS SPECIFIED OTHERWISE)					AFMETINGEN IN MM TENZIJ ANDERS VERMELD. (DIMENSIONS IN MM UNLESS SPECIFIED OTHERWISE)					AMERIKAANSE PROJECTIE (AMERICAN PROJECTION)					TEKENINGNUMMER (DRAWINGNUMBER)					LAATSTE REVISIE (LAST REVISION)				
-2				-1	REV. (REV.)																1308020022									