


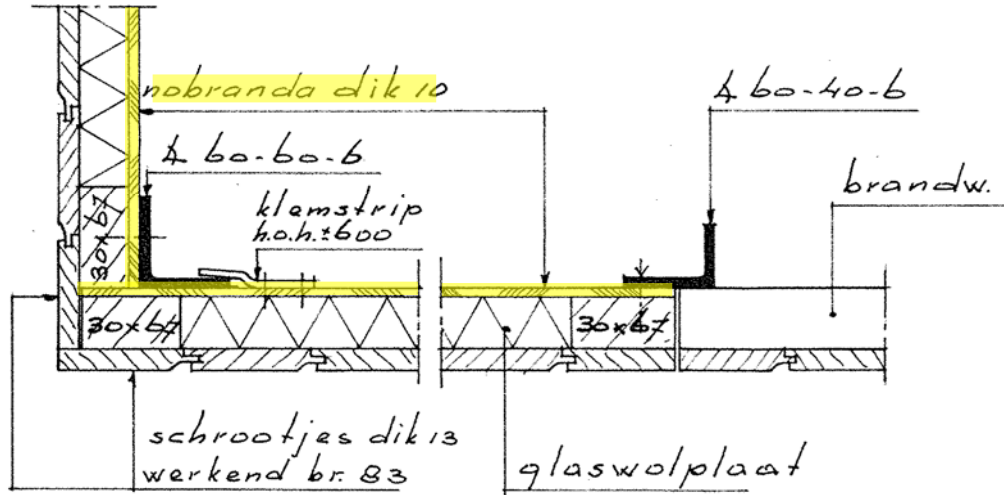

horizontaal detail nevenschachten
 t.p.v. fysische labs.