



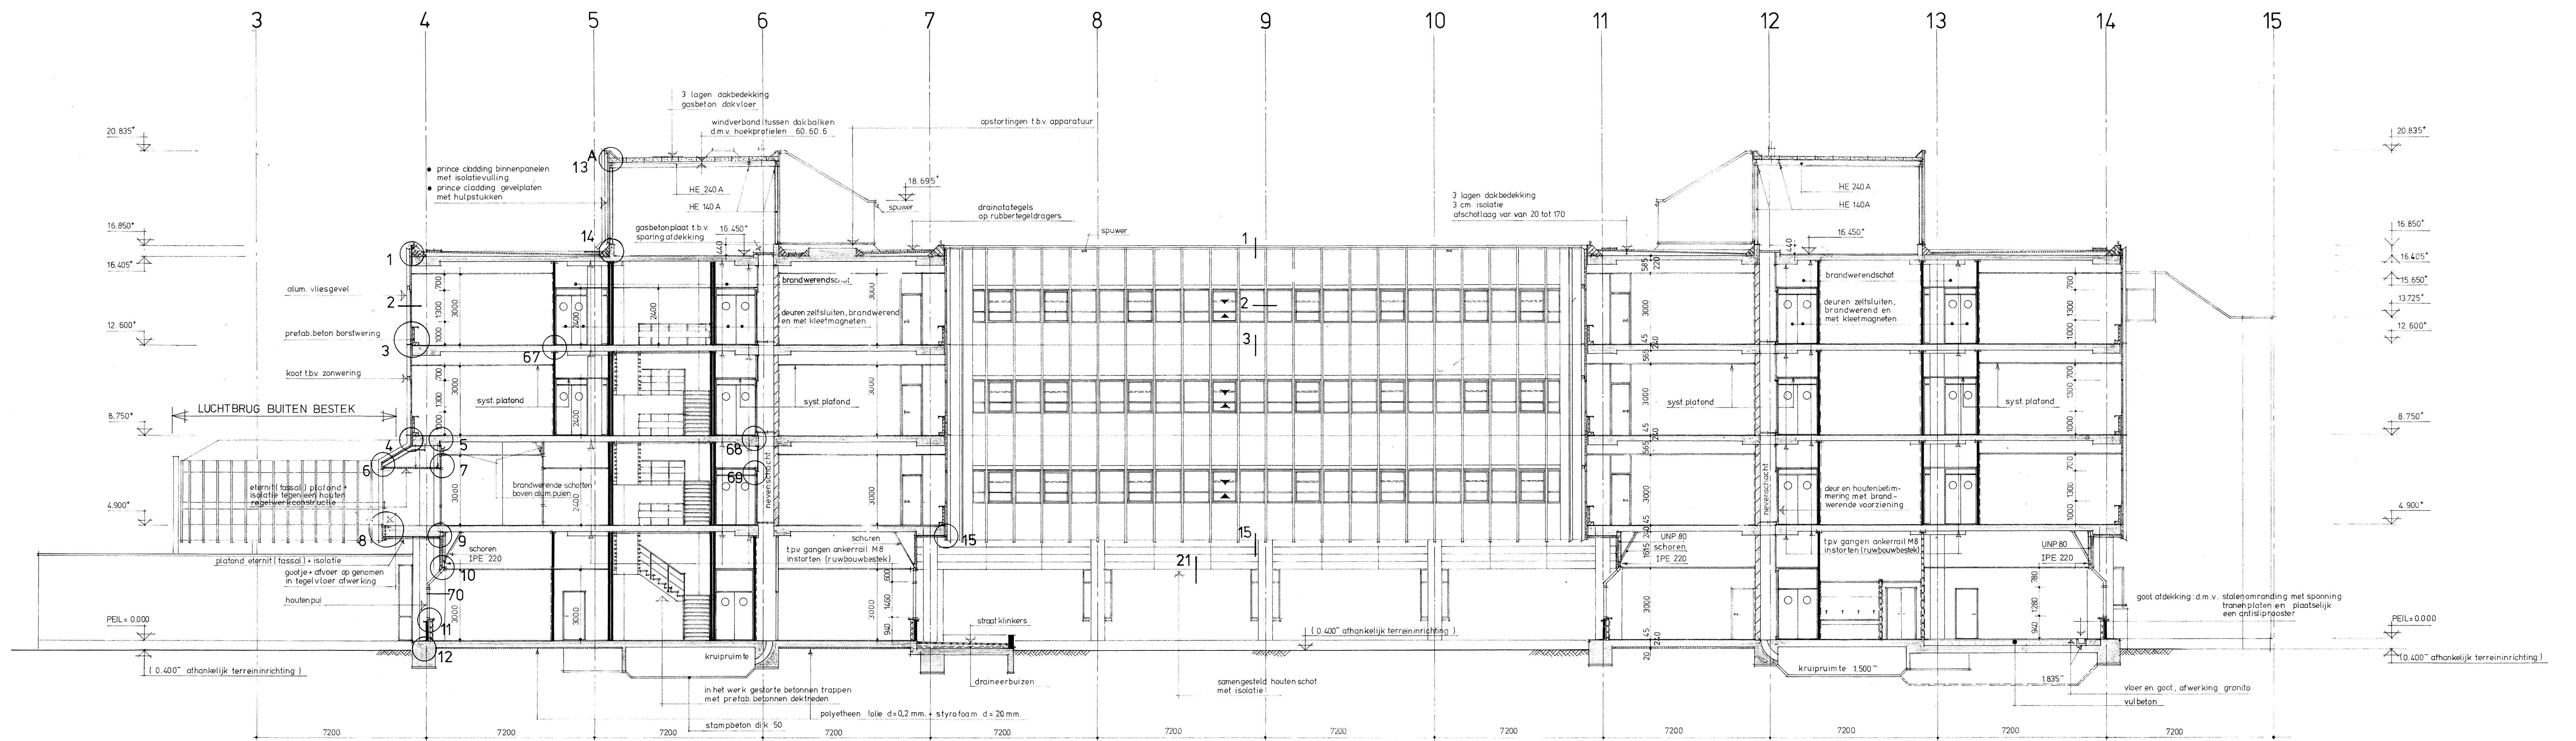

DOORSNEDE A - A.

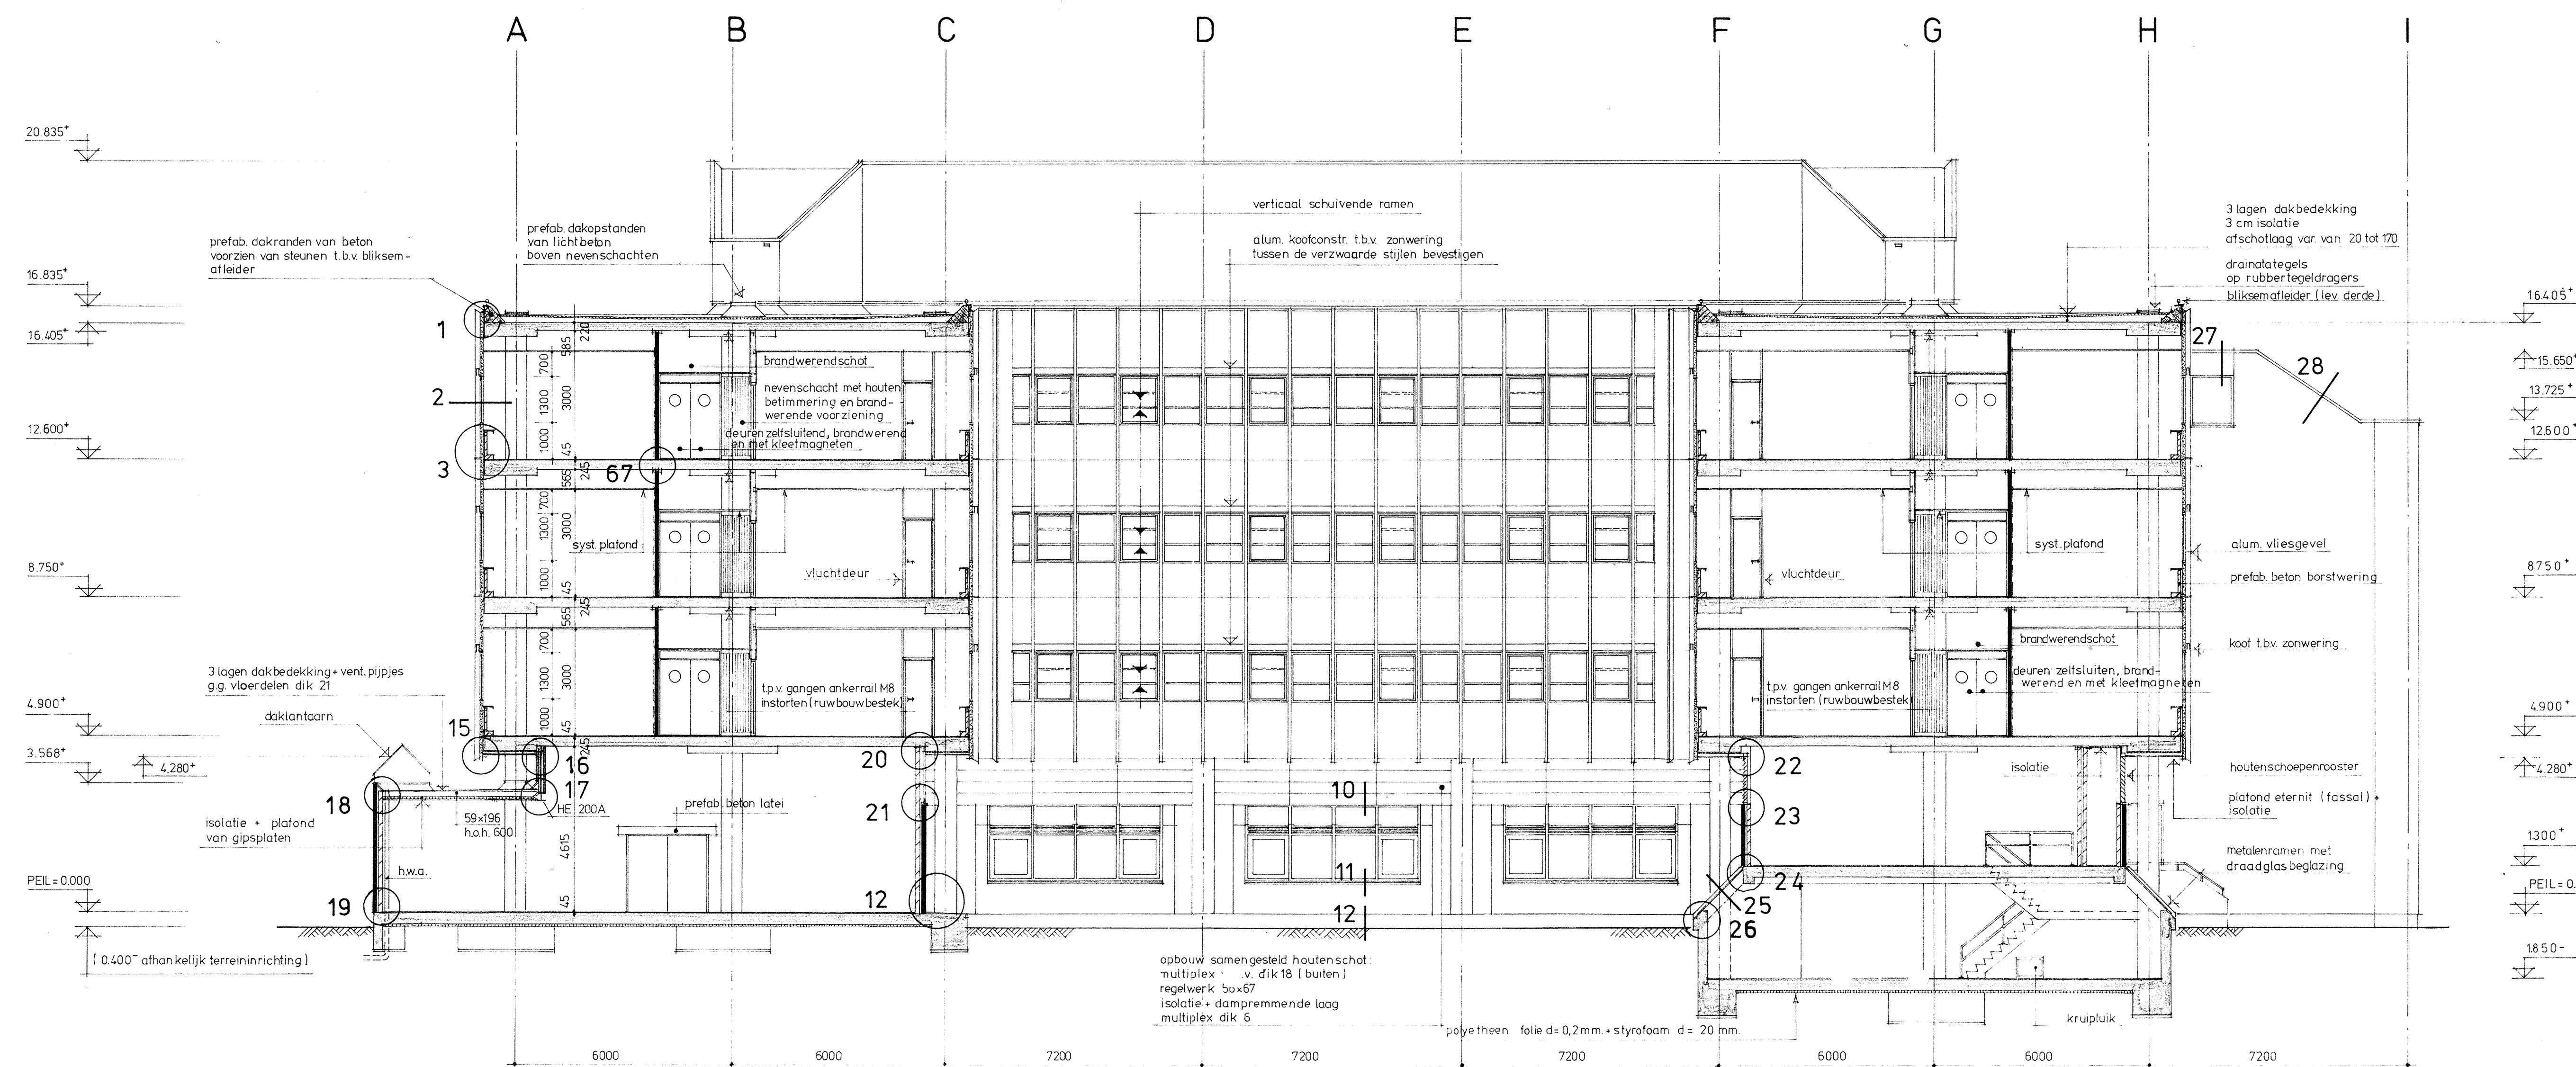

DOORSNEDE B - B.

RENVOOI

- schoon metselwerk gevelsteen
- schoon metselwerk kalkzandsteenklinkers
- vuil metselwerk kalkzandsteenklinkers
- gewapend beton
- gewapend beton geprefabriceerd
- gasbeton (dakvloeren)
- stucwerk + boenvaste muurverf
- wandtegels tot 1800 boven vloer, daarboven stucwerk + boenvaste muurverf

PEIL = 2.700* N.A.P.

OPMERKINGEN

- aansluiting tuin etc. t.o.v. b.k. randbalk afhankelijk van makers ontwerp detaillering terreininrichting
- buiten dit bestek vallen: alum. vliesgevel, stalendakdoorvoeringen dakopbouw en bliksemafleider

0158/0304 8728