


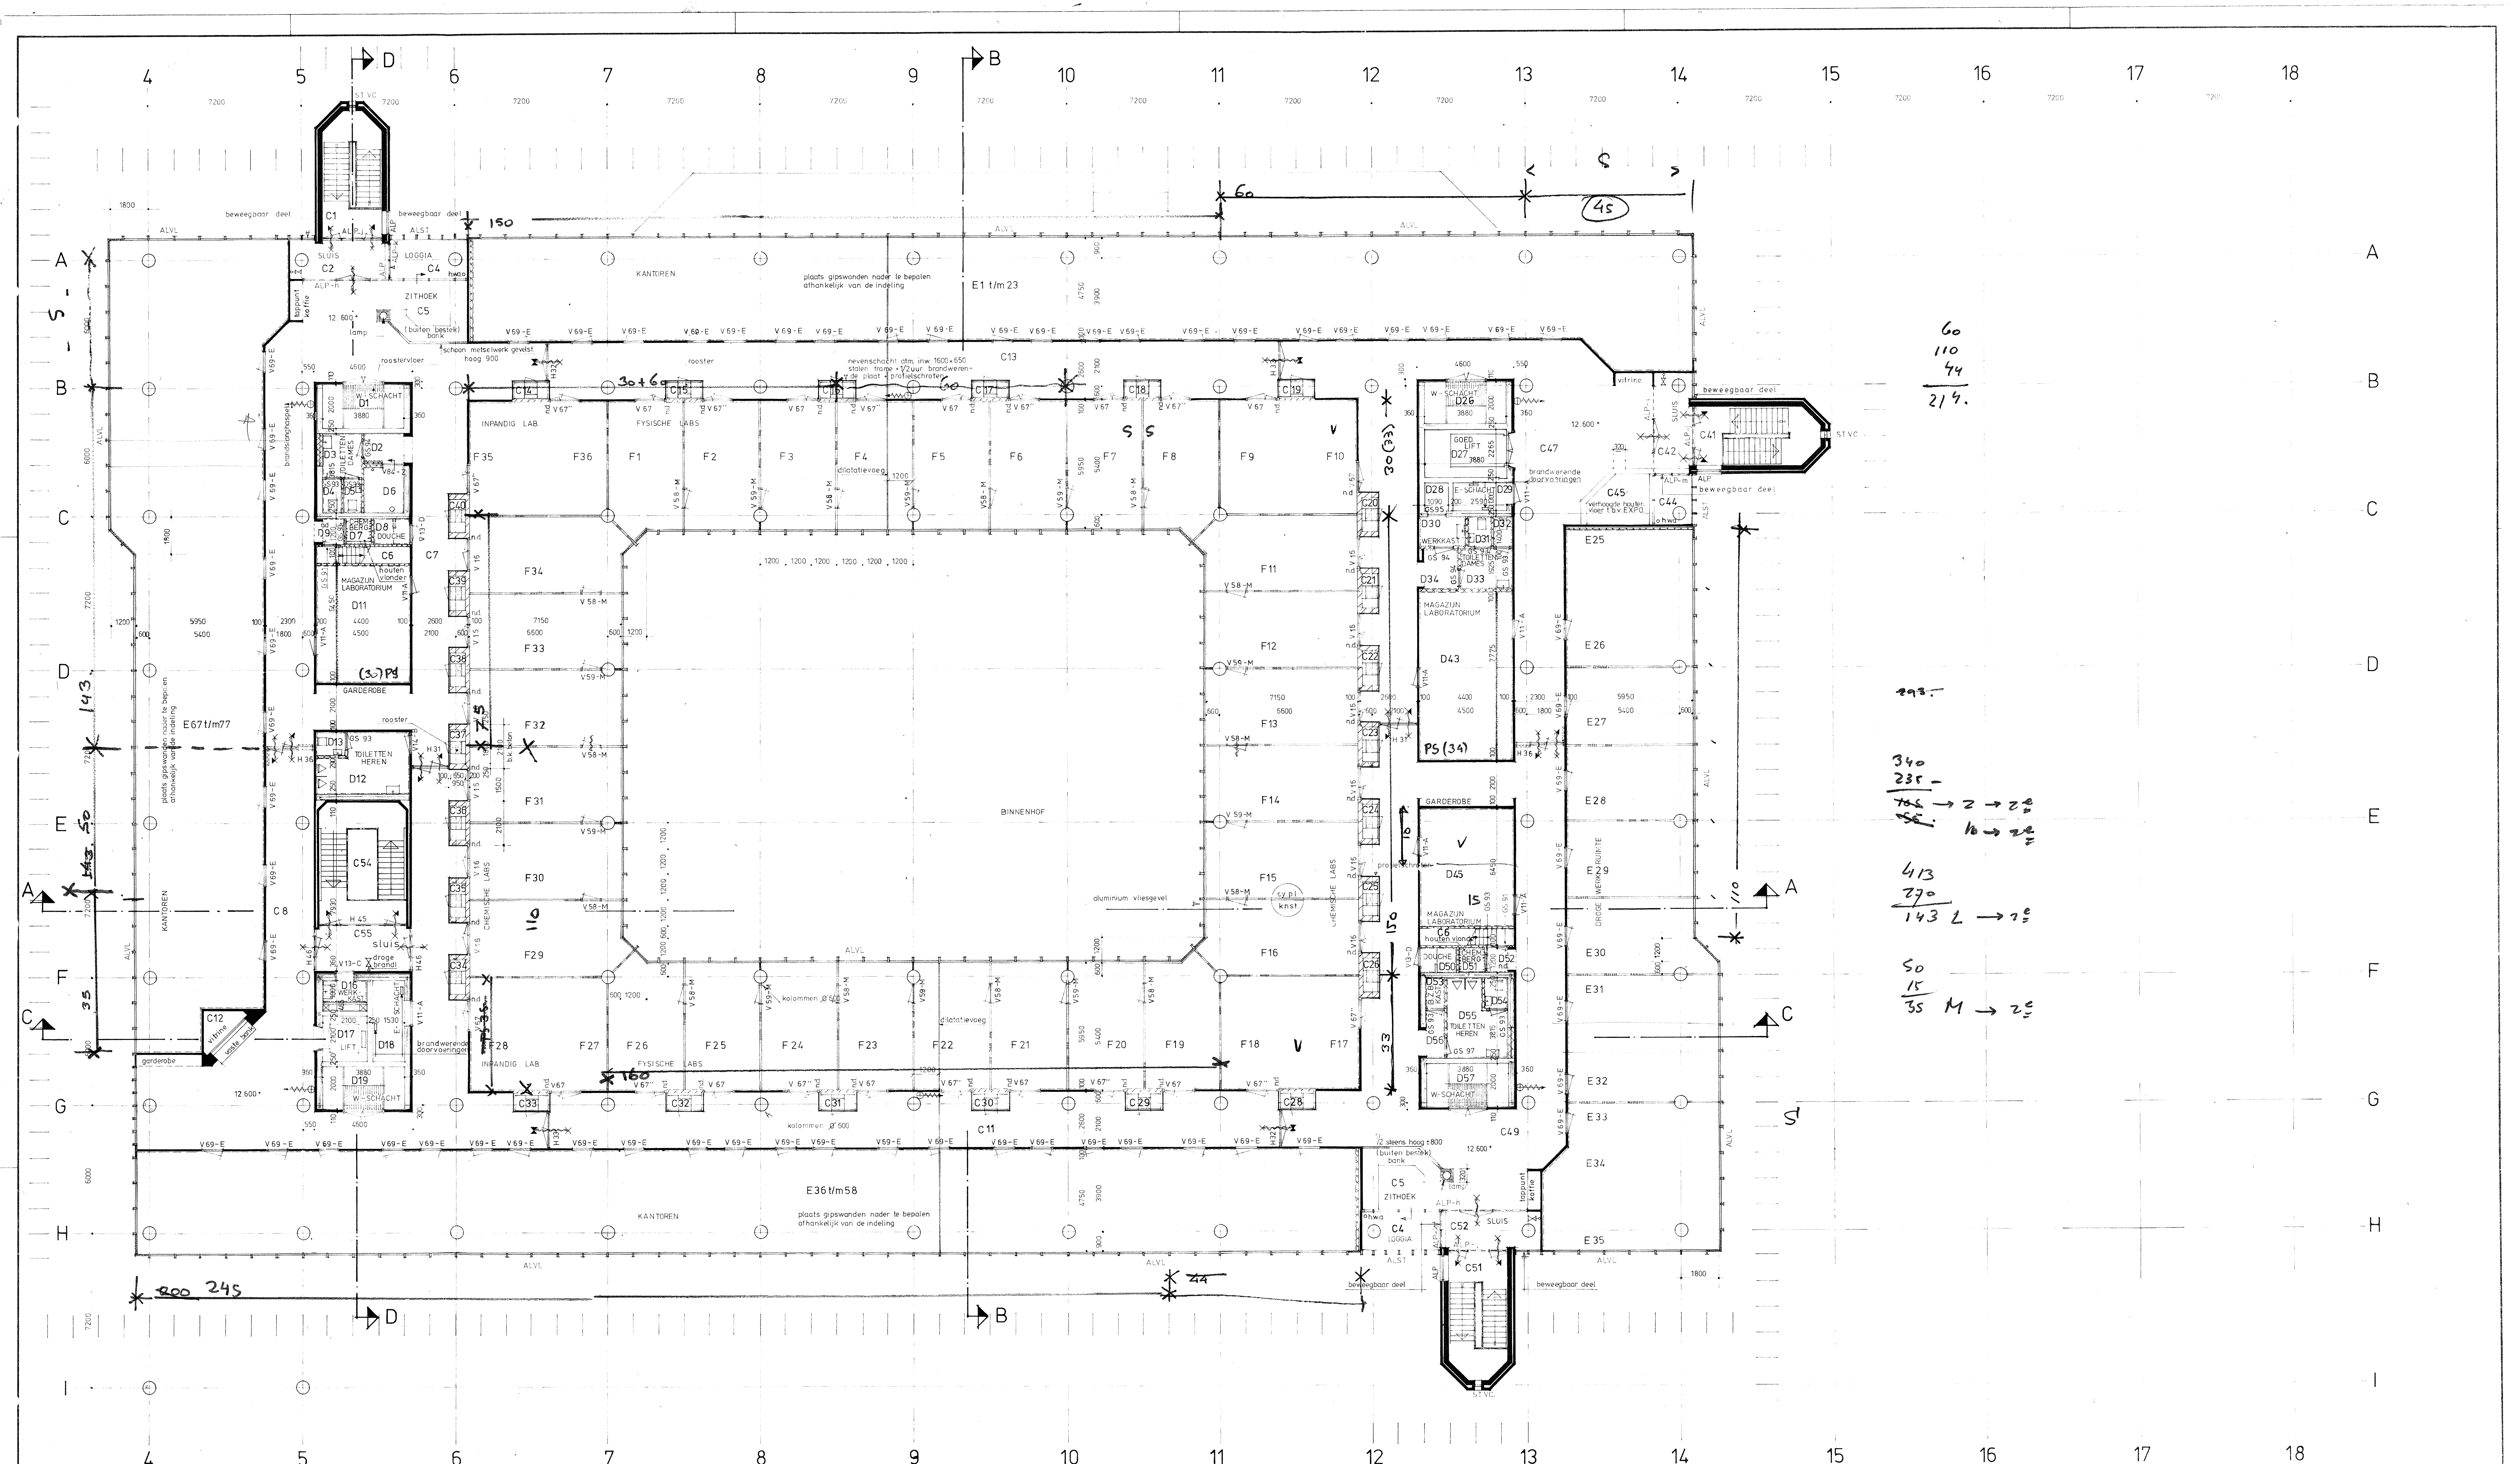

RENVOL

- schoen metselwerk gevelsteen
- schoen metselwerk kalkzandsteen
- vuil metselwerk kalkzandsteen
- gewapend beton
- gewapend beton gepre-fabriceerd
- gips wanden met boenvaste muurverf
- stucwerk + boenvaste muurverf
- wandtegels tot 1800 boven vloer; daarboven stucwerk + boenvaste muurverf
- brandslanghaspel
- droge brandleiding

- 30 min. brandwerende pui
- zelfsluitend
- zelfsluitend + brandwerend
- brandwerend
- zelfsluitend + brandwerend met kliefmagneten
- Juiste plaats brandscheidingen in kantoren na indeling vertrekken
- n.d. nooddouche (1e verd.)

juiste plaats kantoorduren wordt nader opgegeven
in nevenschichten stalen leuning naast rooster
aantal gips wanden als getekend is niet definitief

peil = 2.700 + N.A.P.

RIJKSUNIVERSITEIT
INSTITUUT VOOR AARDWETENSCHAPPEN
VAKGROEPSDEEL

PLATTEGROND 3^e VERDIEPING
BESTEKTEKENING bestek 03

Haskoning - van Hasselt en de Koning
Ingenieurs- en Architectenbureau

UTRECHT
Datum Get Corr
630 25 - 204