


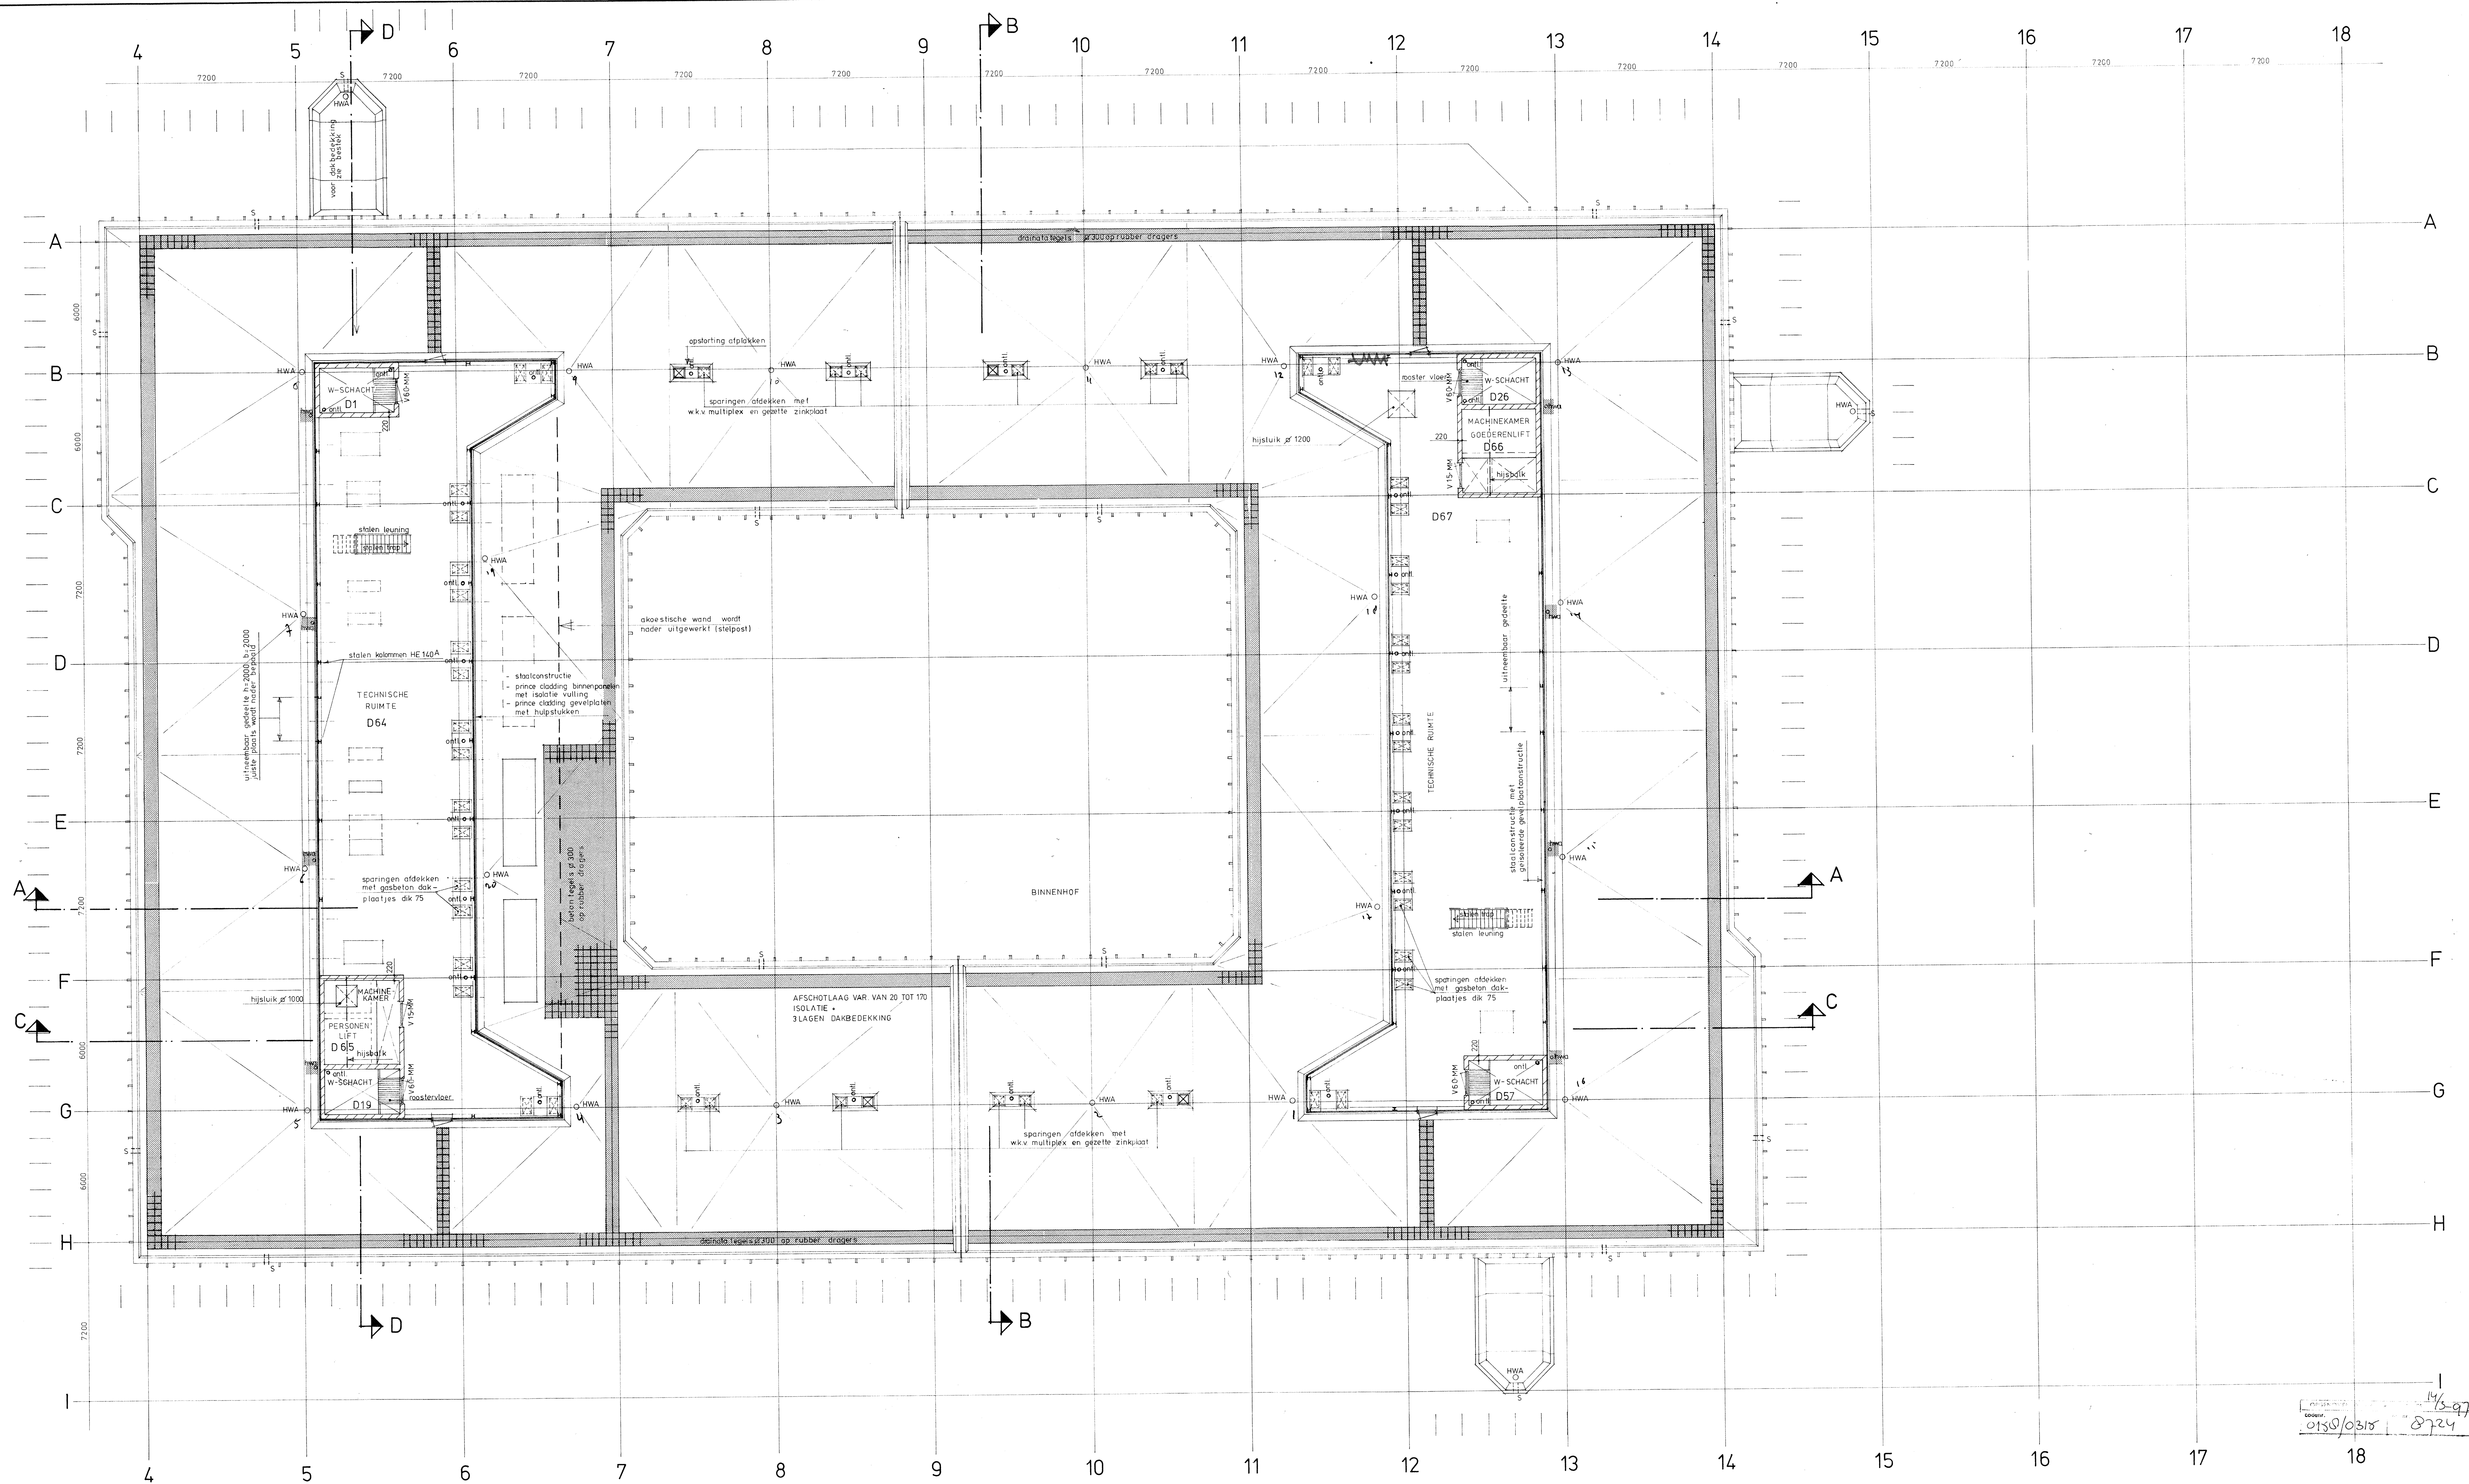

RENV001

afwerking kalkzandsteen
 dakopstortingen tbv. apparatuur worden nader opgegeven
 afwerklaag in machinekamer 60 mm dik
 w.k.v. water en kookvast verlijmd
 gasbetondakplaten dik 150 op dakopbouw
 t.p.v. spuwers en uitlopen van hwa op lager gelegen dak & stuks
 drainatategels plaatsen

PEIL = 2700⁺ N.A.P.
 VOOR DAKPLAN DAKOPBOUW ZIE TEKENING 630.25-205 BLAD 2

RIJKSUNIVERSITEIT INSTITUUT VOOR AARDWETENSCHAPPEN		UTRECHT	
VAKGROEPSDEEL DAKPLAN MET PLATTEGROND DAKOPBOUW BESTEKTEKENING		bestek 03	
Haskoning - van Hasselt en de Koning Ingenieurs- en Architectenbureau		630.25 - 205 BLAD 1	
Nijmegen, postbus 161, Berg en Dalweg 61, telefoon (043) 22.80.15		201 202 206	

OPMERKING: BAKMA WERK