


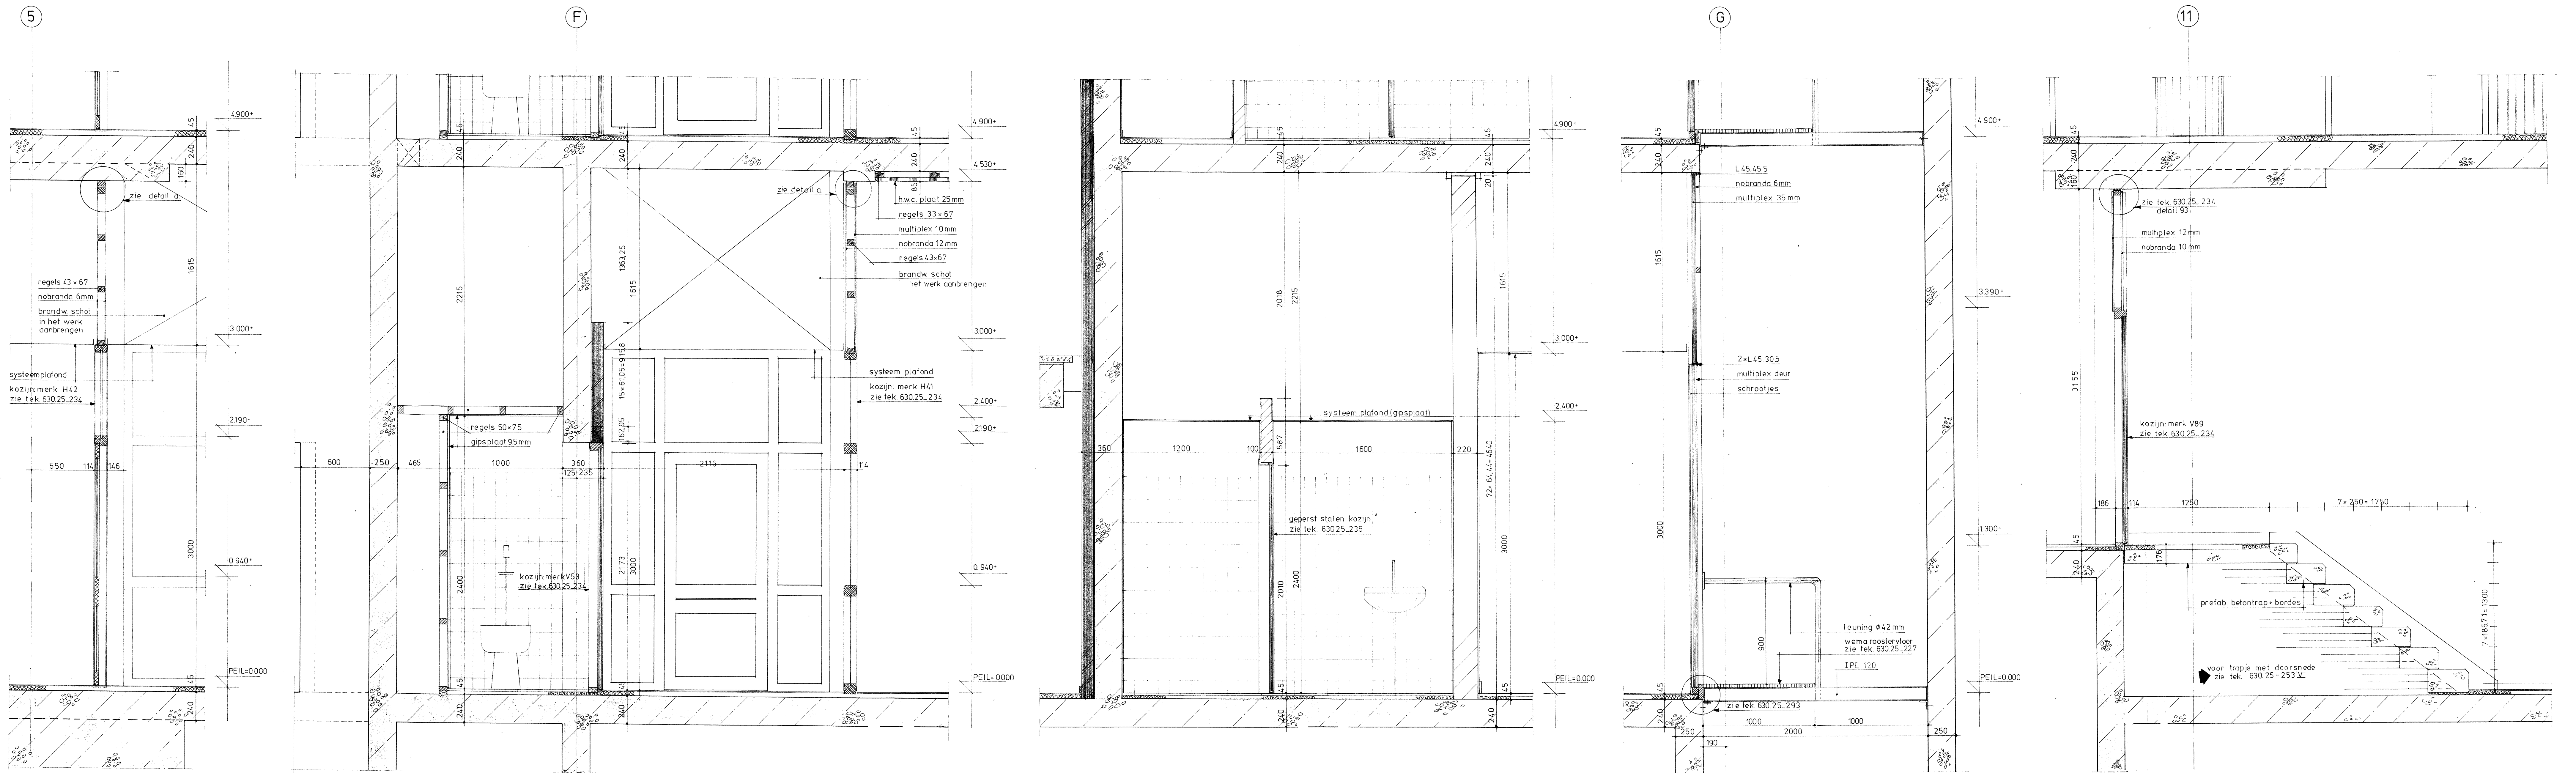


DOORSNEDE I

DOORSNEDE II

DOORSNEDE III

DOORSNEDE IV

DOORSNEDE V

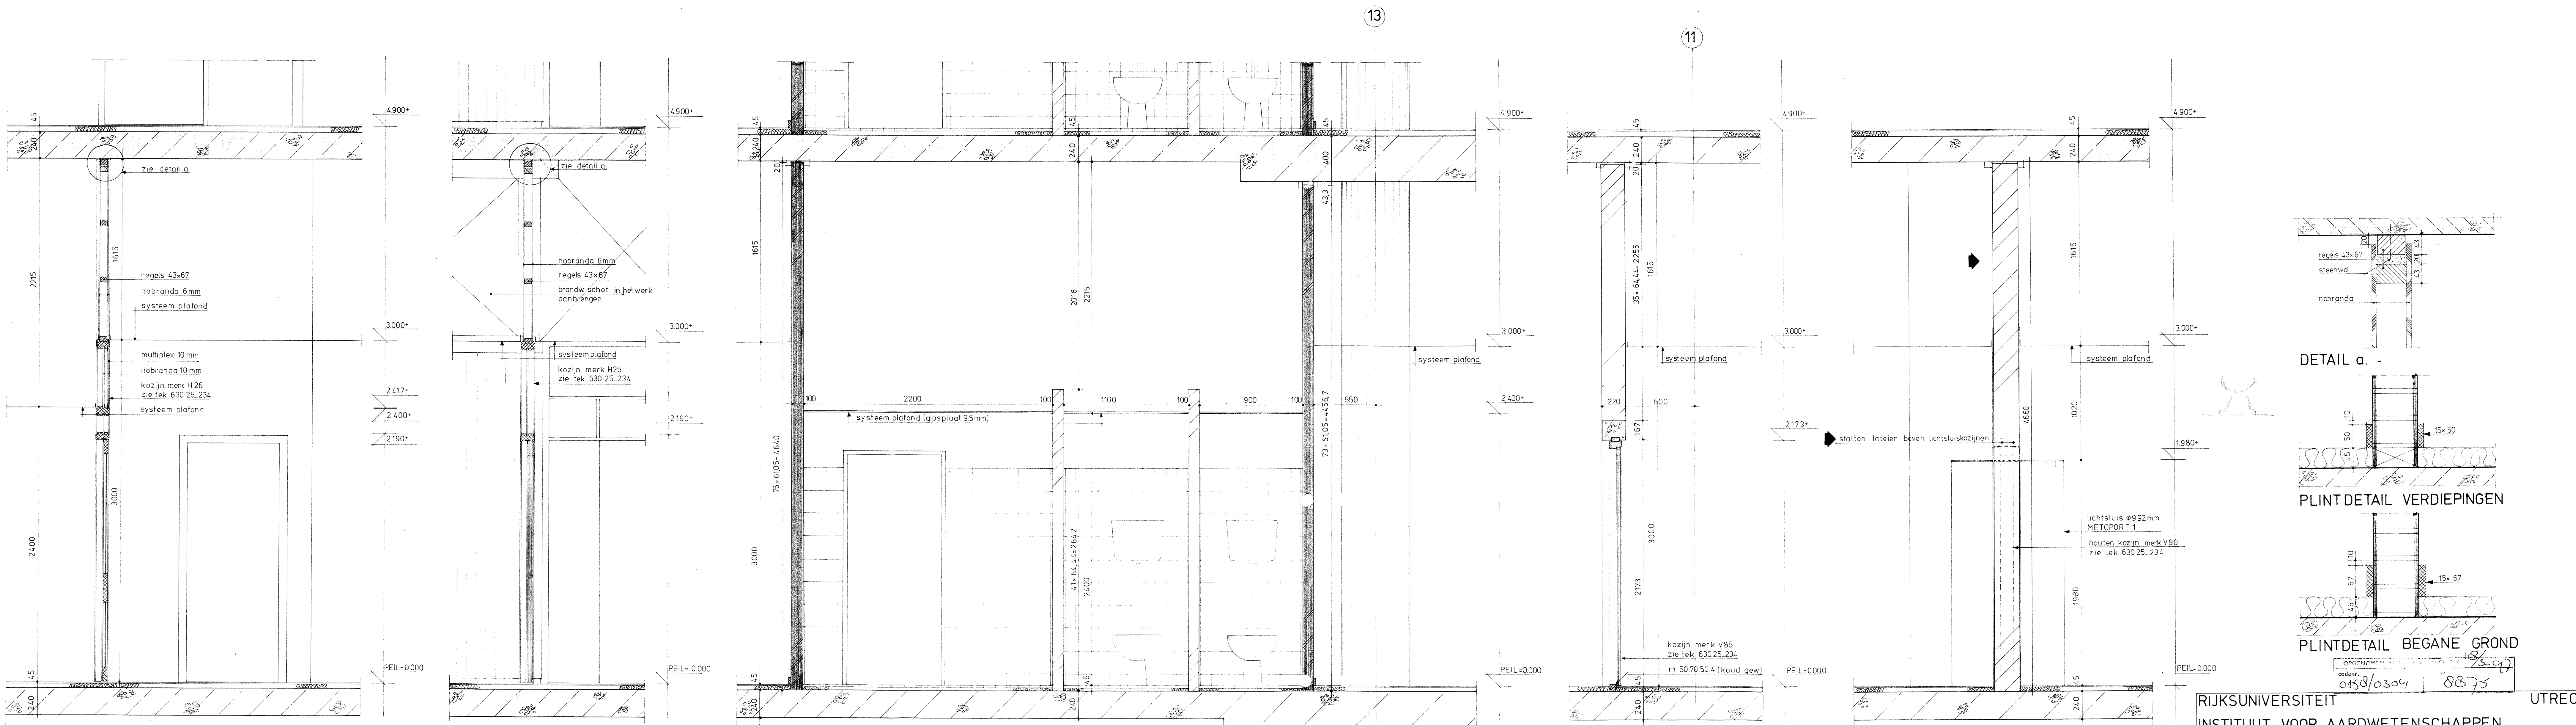


DOORSNEDE VI

DOORSNEDE VII

DOORSNEDE VIII

DOORSNEDE IX

DOORSNEDE X

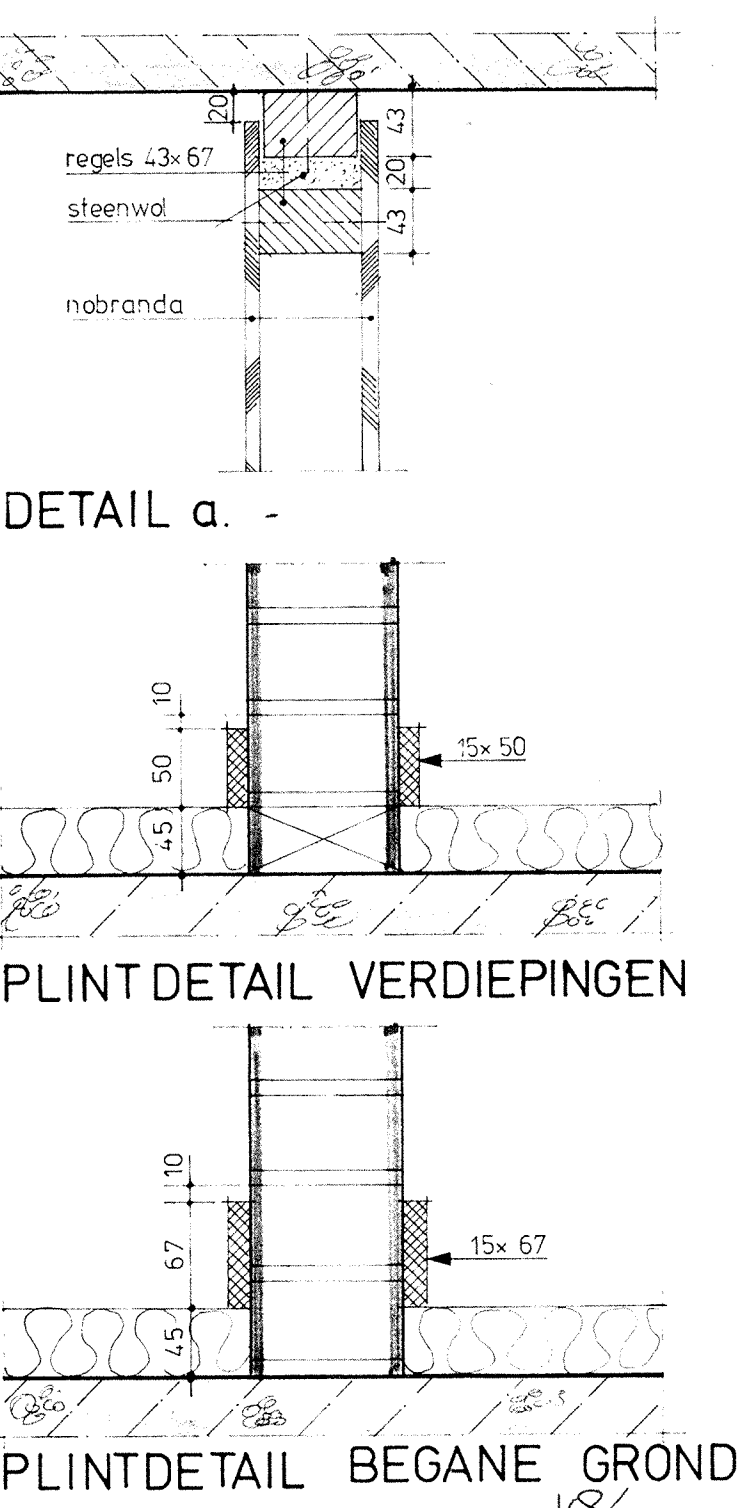

DETAIL a

PLINTDETAIL VERDIEPINGEN

PLINTDETAIL BEGANE GROND

RIJKSUNIVERSITEIT UTRECHT

INSTITUUT VOOR AARDWETENSCHAPPEN
VAKGROEPSDEEL
BEGANE GROND DEEL 1

BINNENDOORSNEDEN 1:100 + DETAILS

HASKONING
Ingenieurs- en Architectenbureau
van Hasselt en de Koning
Nijmegen, postbus 151, Burg en Batsweg 61, telefoon (080) 22 80 15

Datum	Get.	Corr.
9-8-78	FFS	III
1-6-78		II
8-3-1978	Gjvd	I
Schaal 1:20		A0

630.25-278