


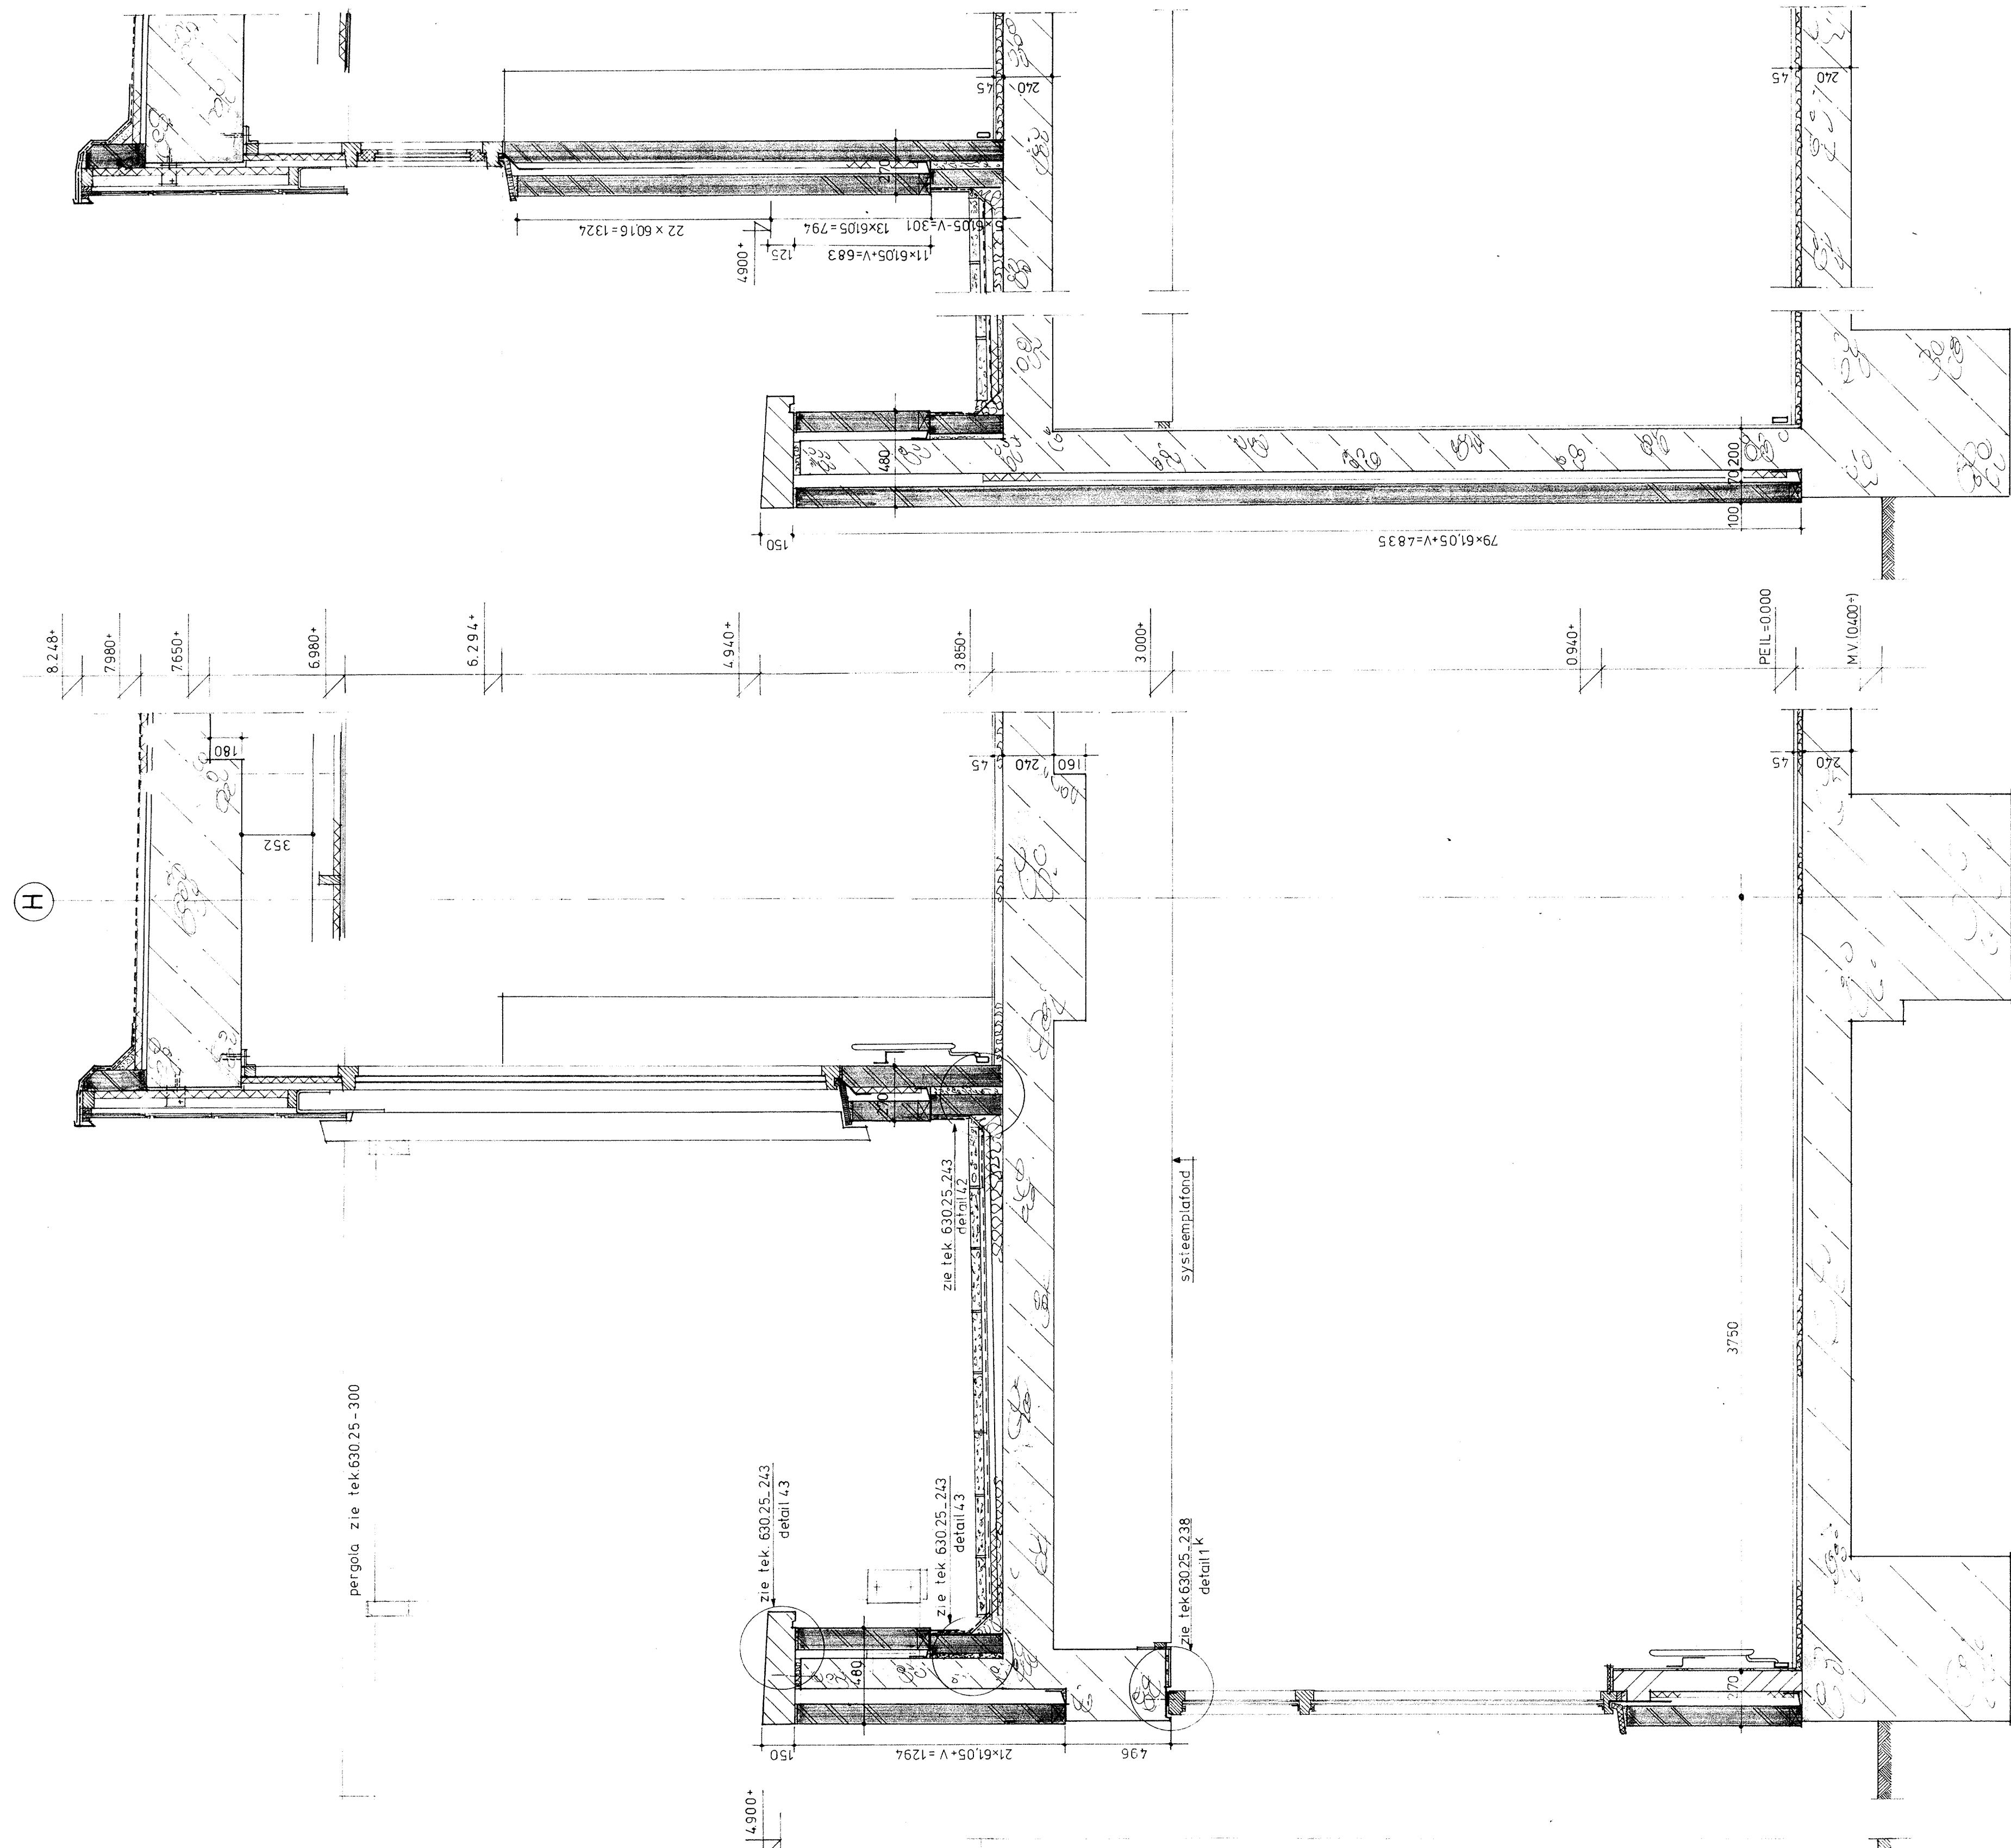

DOORSNEDE 26

DOORSNEDE 28.