



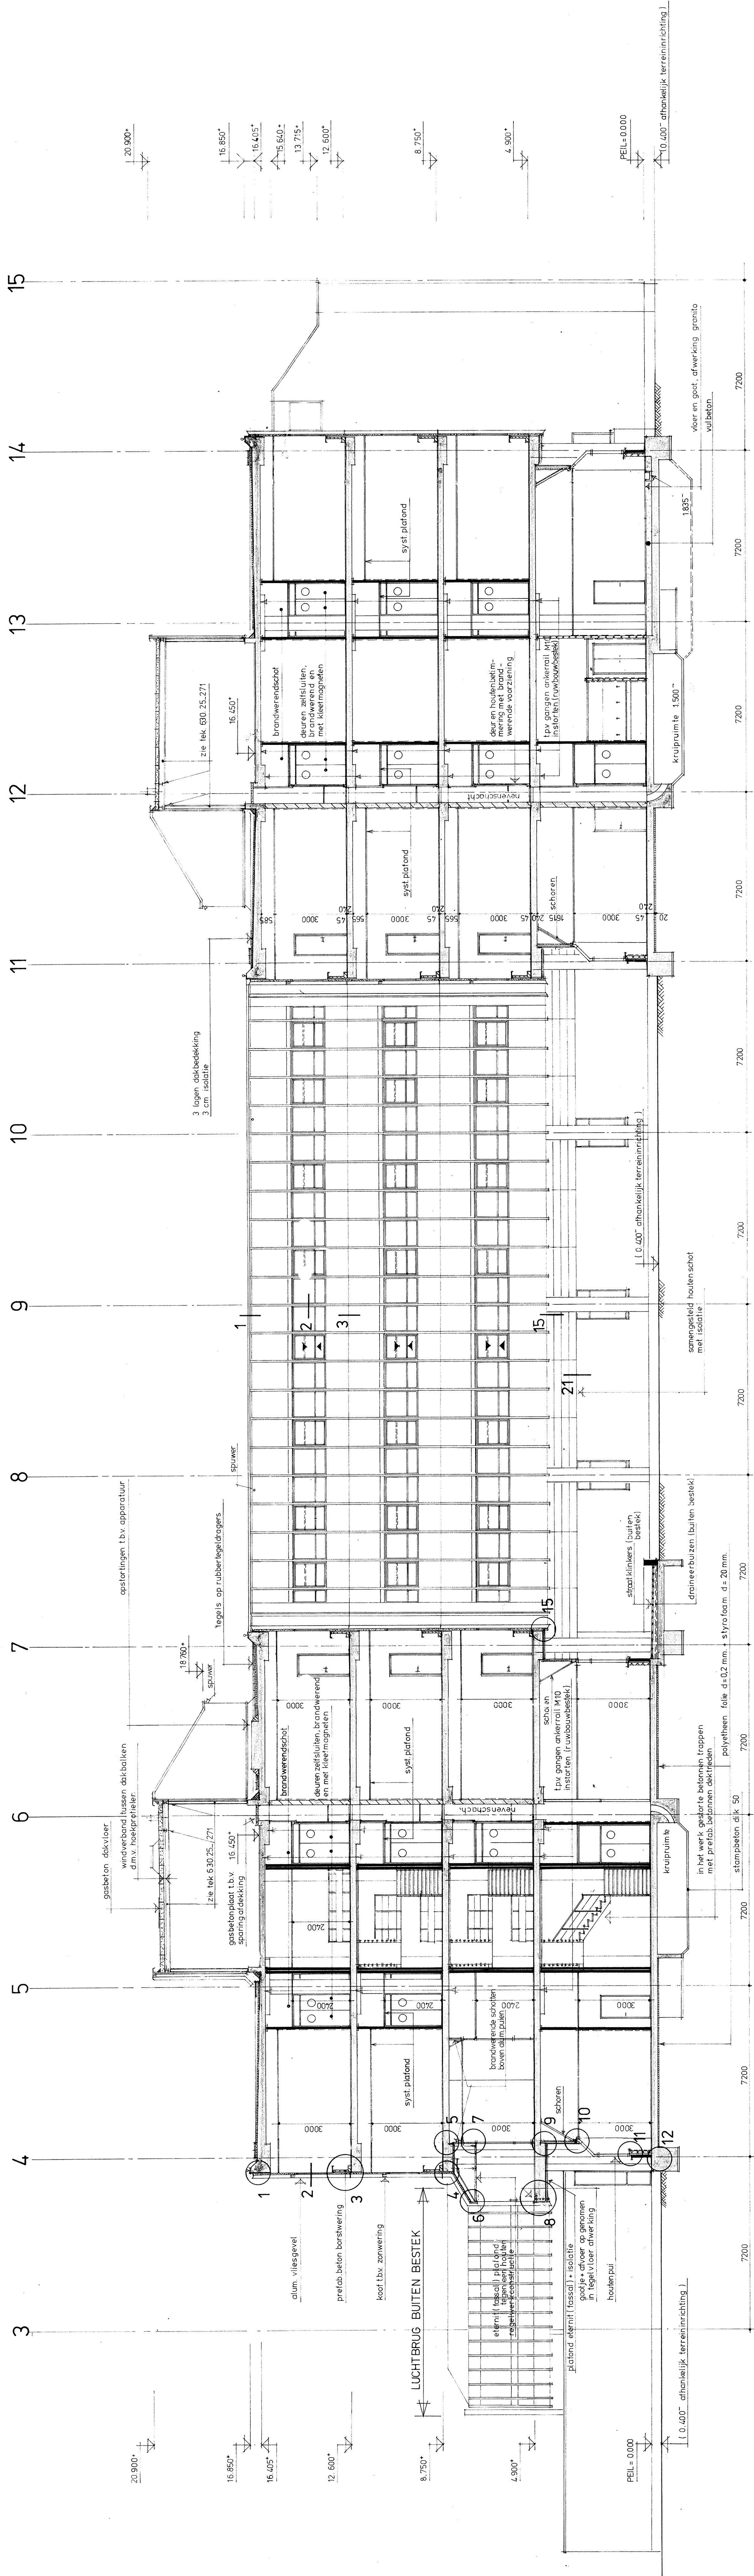

DOORSNEDE A - A.

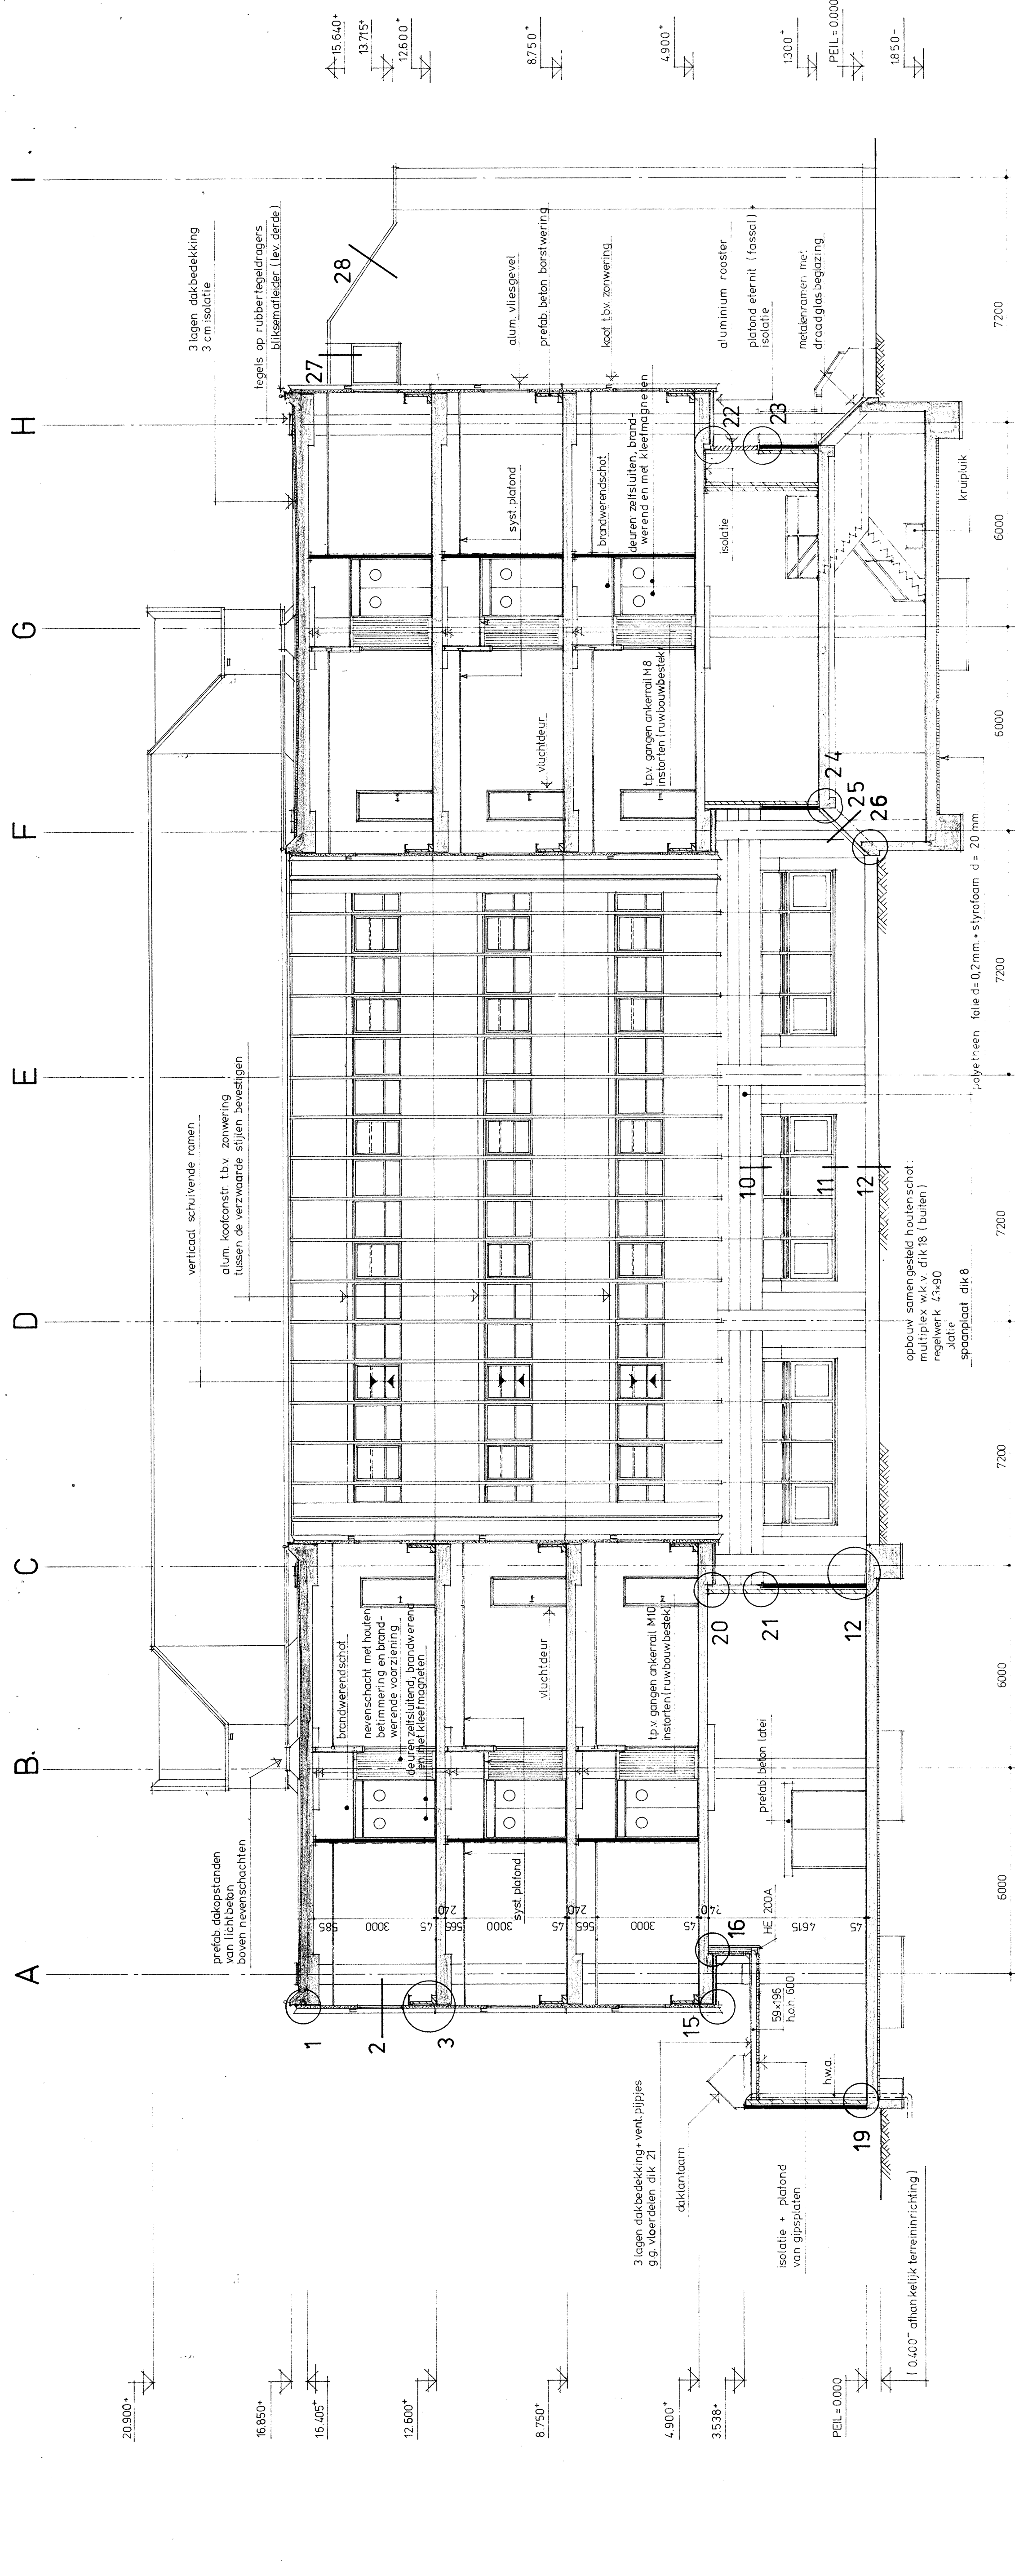

DOORSNEDE B - B.

RENVVOOI

- schon metselwerk, gewelsten
- vul metselwerk kalkzandstenenklinters
- gewelsten metselwerk
- gewelsten beton, geadaptiseerd
- gewelsten beton, geadaptiseerd
- gewelsten beton, geadaptiseerd
- stucwerk + boenvaste muurverf
- wandtegels tot 1800 boven vloer, daarboven
- stucwerk + boenvaste muurverf

PEIL = 2.700* N.A.P.

OPMERKINGEN

- consulding t/m etc. tov. b.k. raadbank afhankelijk van
- makers ontwerp detaillering terenninrichting
- buiten dit bestek vallen: alum. vliegweel en bliksemfieder

18/08/2011
015/03041 1.88718

RIJKSUNIVERSITEIT INSTITUUT VOOR AARDWETENSCHAPPEN VAKGROEPSDEEL	UTRECHT
DOORSNEDEN A - A EN B - B OVERZICHTSTEKING	
HASKONING Ingenieurs- en Architectenbureau van Hasselt en de Koning	
630 25-281	