

Bijlage 4a

Casus aanpak natuurbeheer CBG 041.62694, Beheer Zuidrand 2022 e.v.

Inleiding

Deze casus is fictief en er wordt uitgegaan van instandhoudingsbeheer. In de praktijk zal na aanleg van het gebied vermoedelijk eerst een periode ontwikkelingsbeheer noodzakelijk zijn. Dit kan zowel betekenen dat er meer als minder gemaaid dient te worden. In het vervolg van de casus wordt voor drie doeltypen het gewenste instandhoudingsbeheer beschreven. In figuur 1 is fictieve situatie met doeltypen weergegeven zoals deze in de Zuidrand voor kunnen komen.




Omschrijving gewenst beheer van de doeltypen

Natuurvriendelijke oevers 5,5m breed talud 1:6

De natuurvriendelijke oevers zijn bereikbaar vanaf een opgehoogd beheerpad.

Het beheer is onderverdeeld in de oeverzone (- 0,5 tot waterlijn) en talud (waterlijn tot schouwpad).

Het bodemtype is veen. De maaihoogte is 0,1m en al het vrijgekomen maaisel dient afgevoerd te worden.

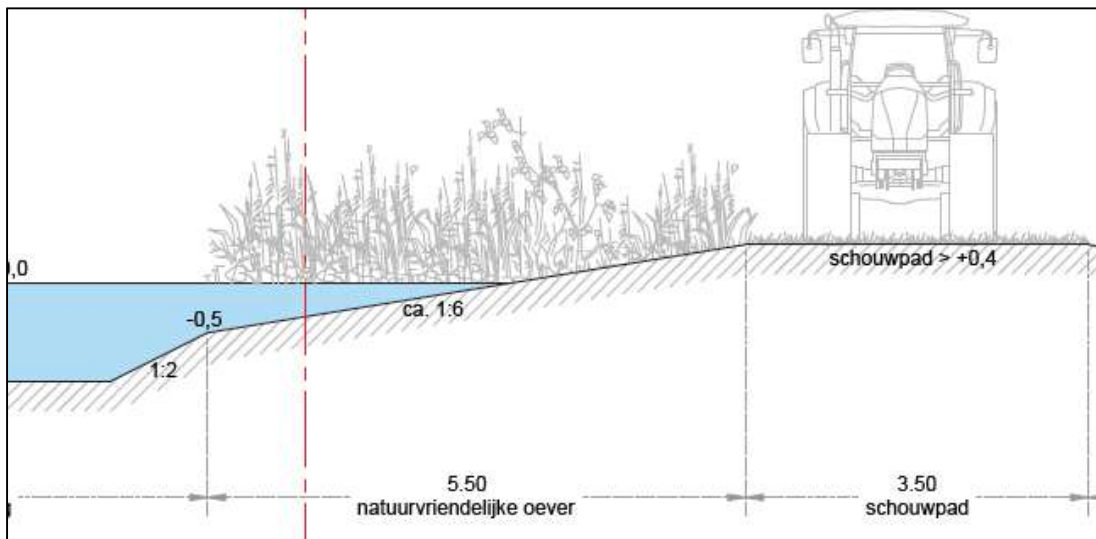

Het volgende beheer dient uitgevoerd te worden:

- In de oeverzone komen twee vegetatietypen voor met elk een ander beheer:
 - Oeverzone met riet; 1x per jaar 50% maaien en afvoeren; winter.
 - Oeverzone met bloemrijke ruigte; 1x per jaar 50% maaien en afvoeren; nov/dec.
- Droog talud
 - Het droog talud wordt 2x per jaar gemaaid en afgevoerd; 1^e na 15 juli, 2^e na 15 sept.

Vochtig hooiland

Botanische ontwikkeling is in dit type het hoofddoel en er komen kwetsbare vegetaties voor. Het vochtig hooiland heeft geen beheerpaden. Het bodemtype is veen en het doeltype kent een hoge grondwaterstand waardoor het extra gevoelig is voor insporing en bodemverdichting.

- Het vochtig hooiland dient 1x per jaar gemaaid en afgeruimd te worden. Het maaien gebeurt in de periode 15 juli – 15 augustus.

Rietmoeras

In dit type zijn geen beheerpaden aanwezig. Het bodemtype is veen en het doeltype kent een hoge grondwaterstand en soms water op het maaiveld.

- Het rietmoeras dient jaarlijks voor 1/3 deel gemaaid en afgeruimd te worden.