


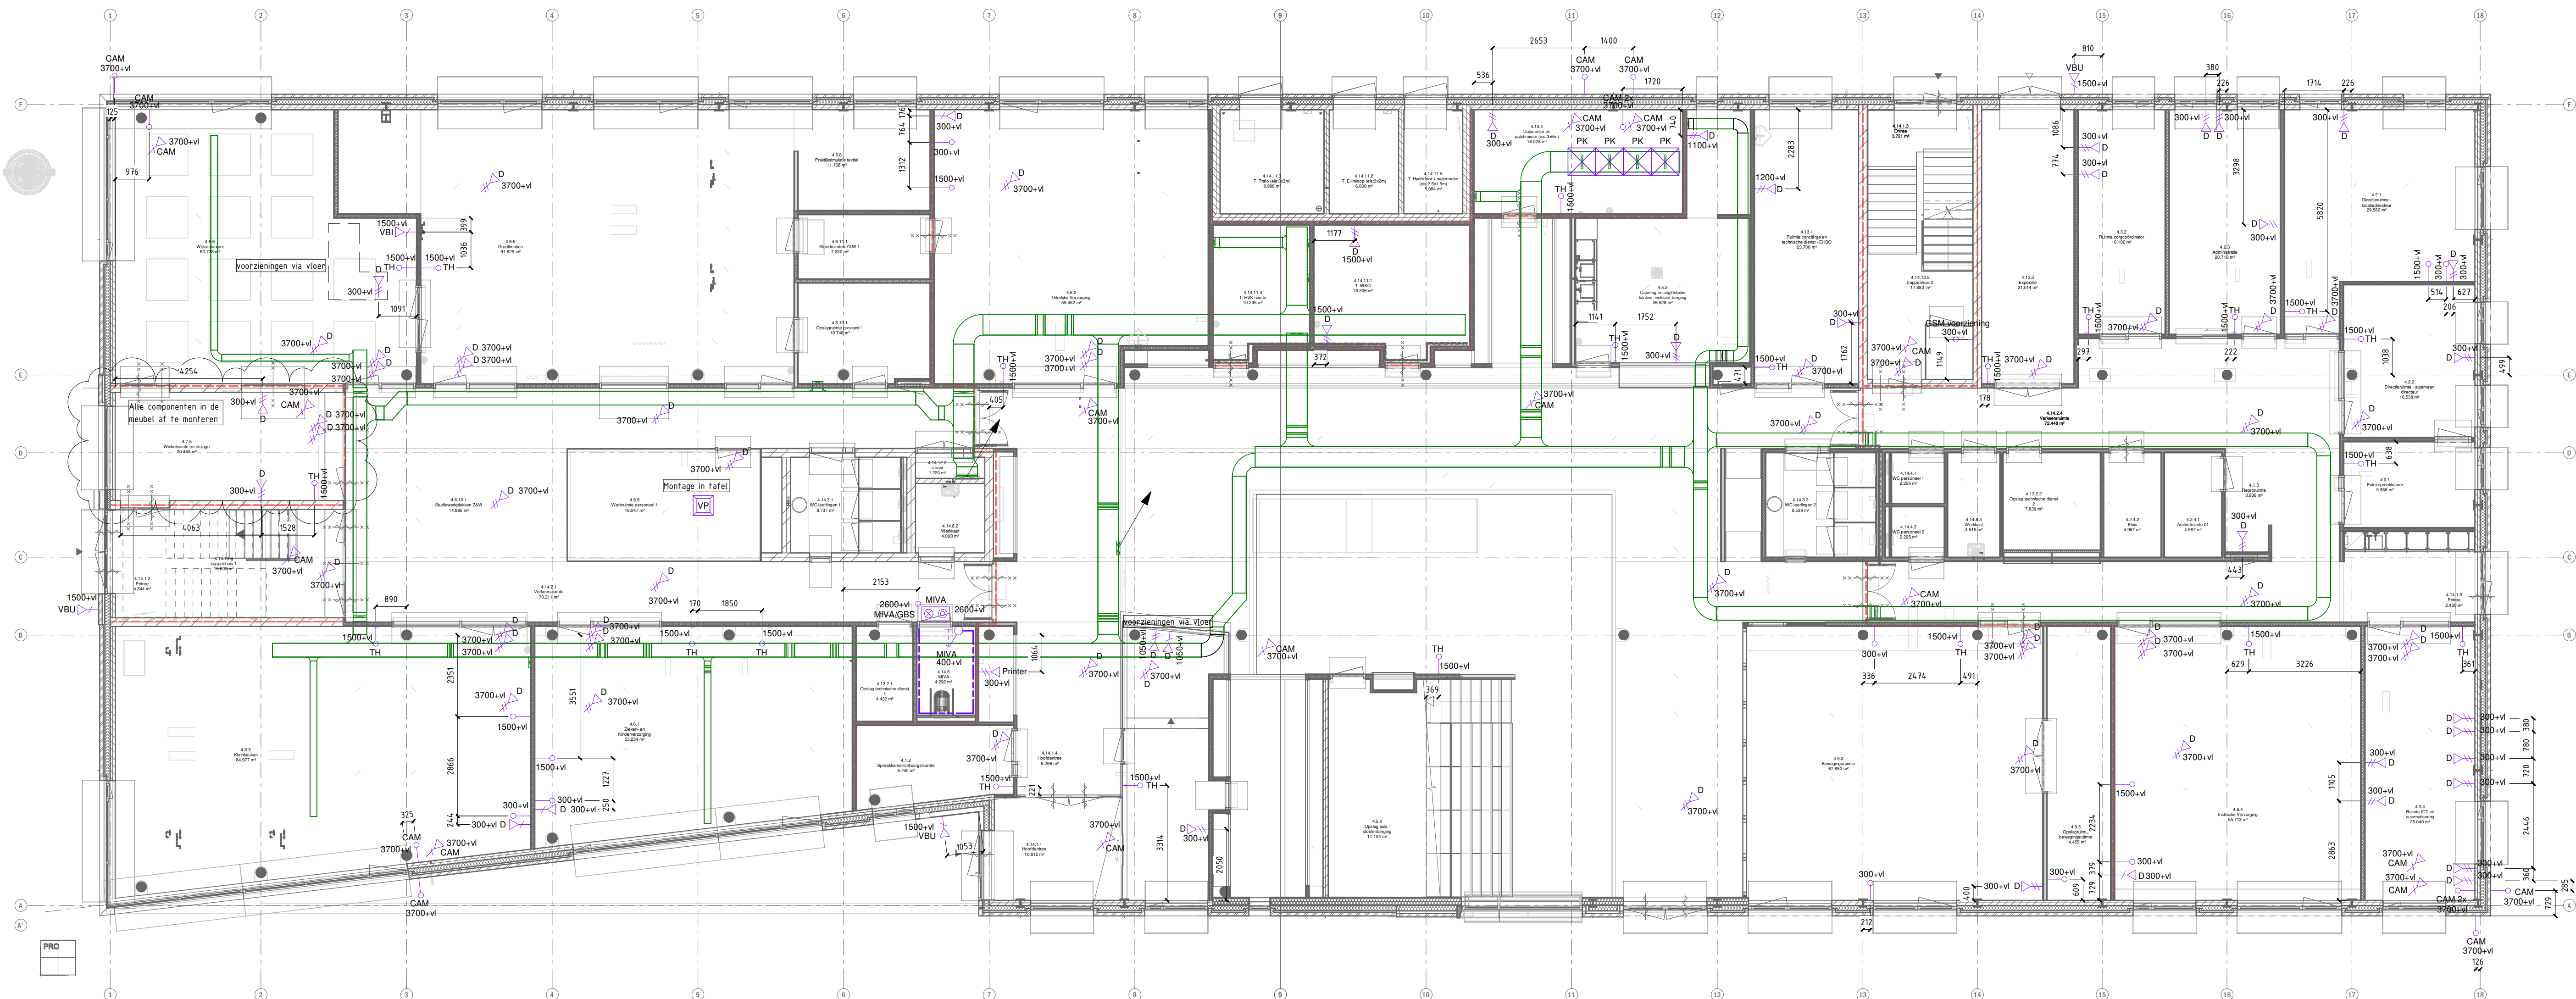

Legenda zwakstroominstallatie

Symbol	Omschrijving
	19 inch kast (800x800)
	Aansluitpunt data
	Aansluitpunt data 2-voudig
	Loze leiding
	Afstelcombinatie MIVA
	Schakelaar, 1-polig, koord-
	Multizuit

Afkortingen:

CAM = Camera
MIVA = MIVA toilet voorzieningen
VBU = Videofoonpost binnen
VBH = Videofoonpost buiten
VBH = Videofoon hoofdpst

Opmerking:

-indien geen montagehoogte op tekening aangegeven dan is hoogte n.t.b.

D	22-06-2021	R.Achemal	Controle uitgevoerd	
C	03-06-2021	R.Achemal	Smartboard aansluitingen verplaatst.	
B	19-05-2021	R.Achemal	Tekening uitvoeringsgereed gemaakt	
A	19-03-2021	S.Brendel	Opmerkingen Halmos / Spinoza / Capelle Streekbouw verwerkt en tekening definitief gemaakt	
Wijz.:	Datum:	Gefekend:	Omschrijving:	Acc.PL:

Project: VMB0 Veurs te Voorburg	Uitvoering	
Onderwerp: Zwakstroom installatie Begane grond	Get: R.Achemal Acc.PL: A.A. Dawani Schaal: 1:100	19-02-2021 Formaat: A1
Opdrachtgever: Stichting Scholengemeenschap Spinoza	Bouwkundige Onderlegger:	
Adviseur: Halmos Adviseurs	TEK.NR.	Datum:
 BRI Groep Turfschipper 31 Postbus 166 2290 AD Wateringen Tel.: 0174-315050 Fax: 0174-315051 Email: info@brigroep.nl	Klimaat- Sanitair- & Elektrotechniek	Elektrotechniek PROJ.NR. 207856 TEK.NR. EZW00

Deze tekening blijft ons eigendom en mag zonder schriftelijke toestemming niet gecopieerd of aan derden ter inzage worden gegeven, noch door derden worden gebruikt.