


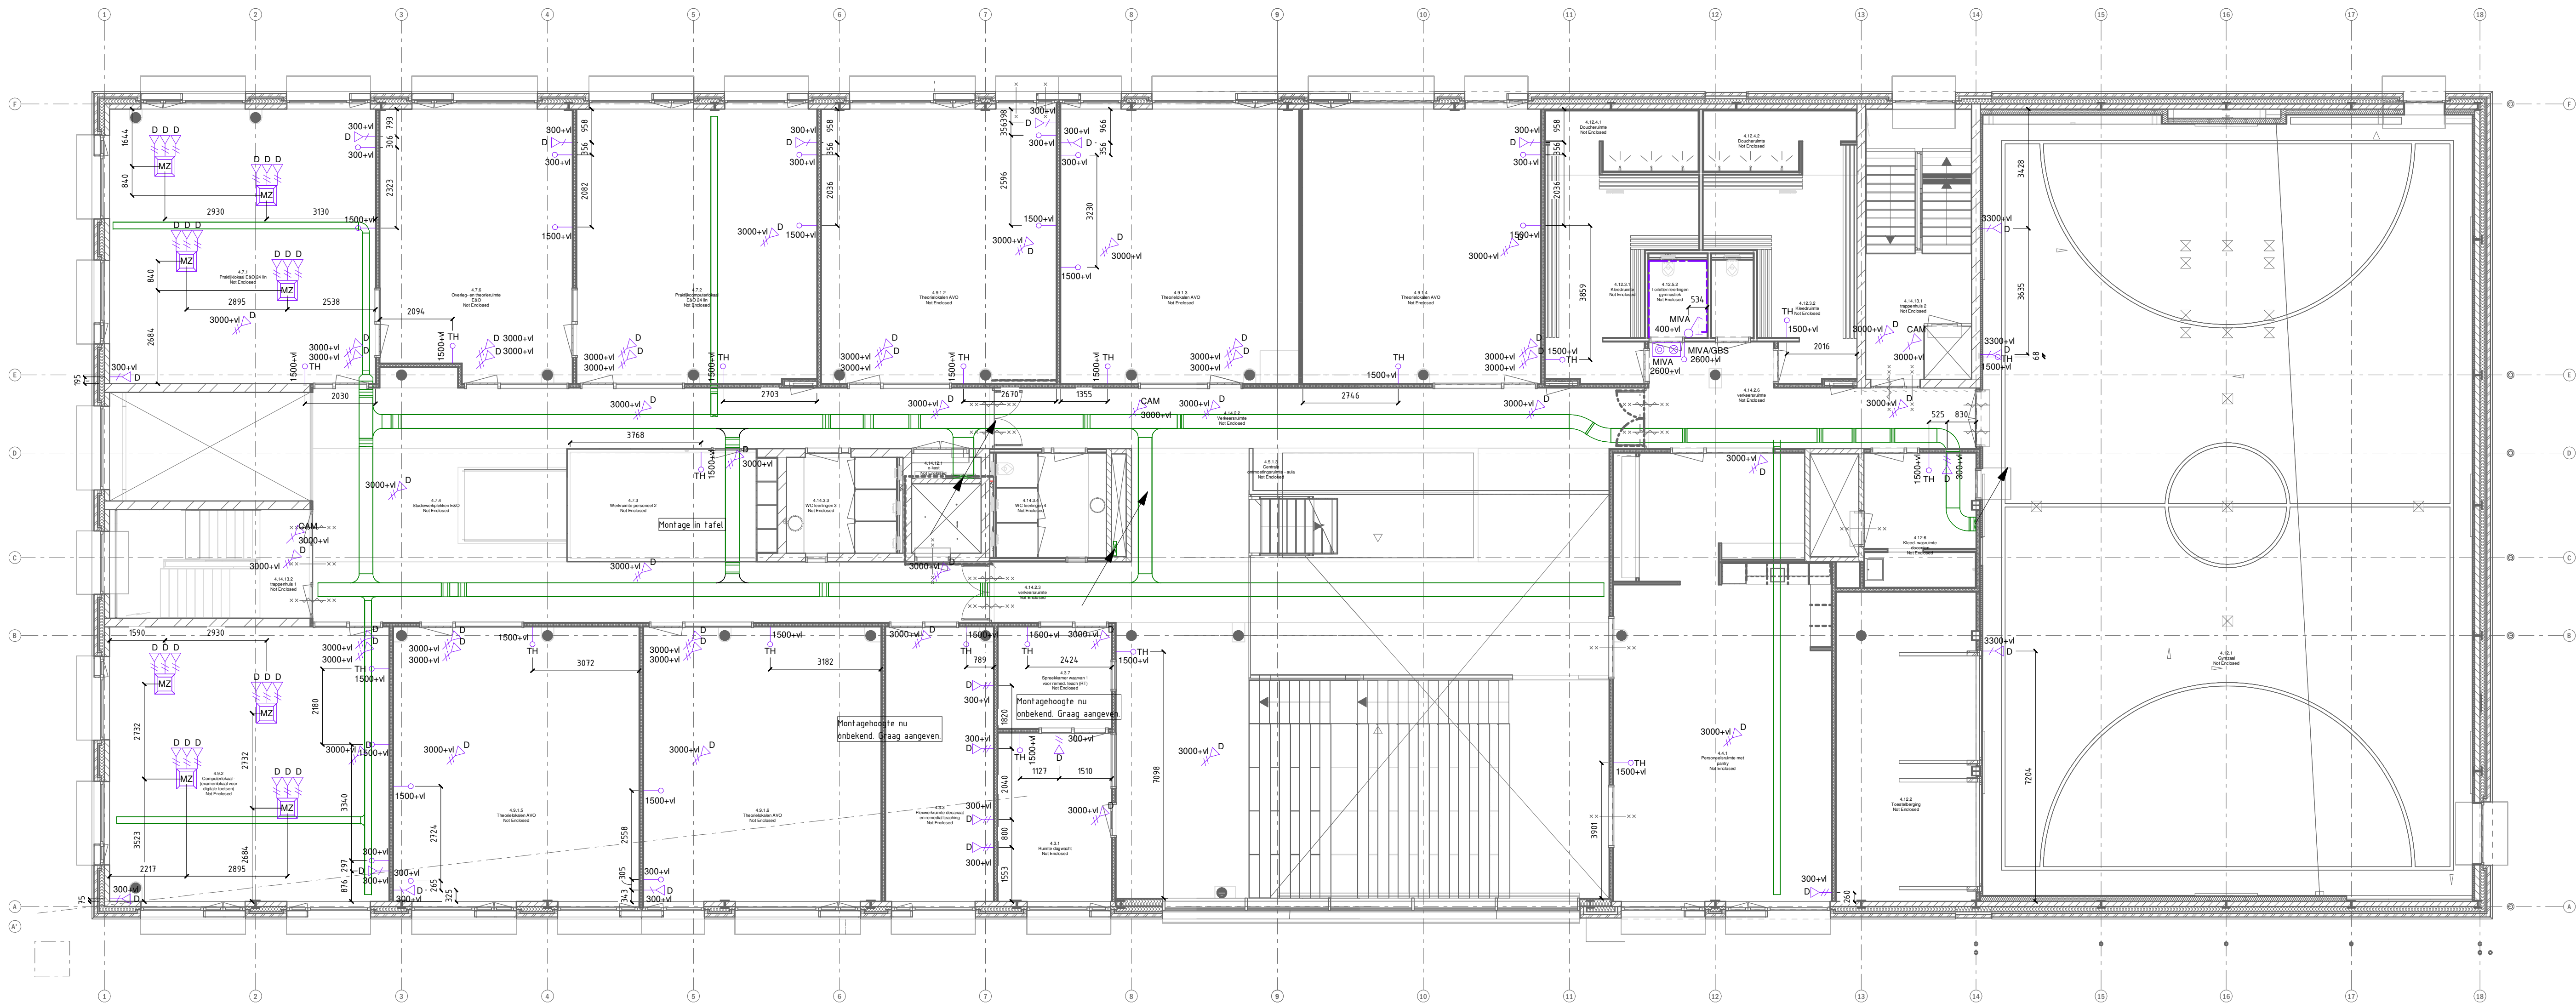

Legenda zwakstroominstallatie

Symbol	Omschrijving
	19 inch kast (800x800)
	Aansluitpunt data
	Aansluitpunt data 2-voudig
	Loze leiding
	Afstelcombinatie MIVA
	Schakelaar, 1-polig, koord-
	Multizuit


Afkortingen:

CAM = Camera
MIVA = MIVA toilet voorzieningen
VBI = Videofoonpost binnen
VBU = Videofoonpost buiten
VBH = Videofoon hoofdpost

Opmerking:

-indien geen montagehoogte op tekening aangegeven dan is hoogte n.t.b.

D	22-06-2021	R.Achemal	Controle uitgevoerd
C	03-06-2021	R.Achemal	Smartboard aansluitingen verplaatst.
B	19-05-2021	R.Achemal	Tekening uitvoeringsgereed gemaakt
A	02-04-2021	R.Achemal	Opmerkingen Halmos / Spinoza / Capelle Streekbouw verwerkt en tekening definitief gemaakt
Wijz.:	Datum:	Gefekend:	Omschrijving:
			Acc.PL:

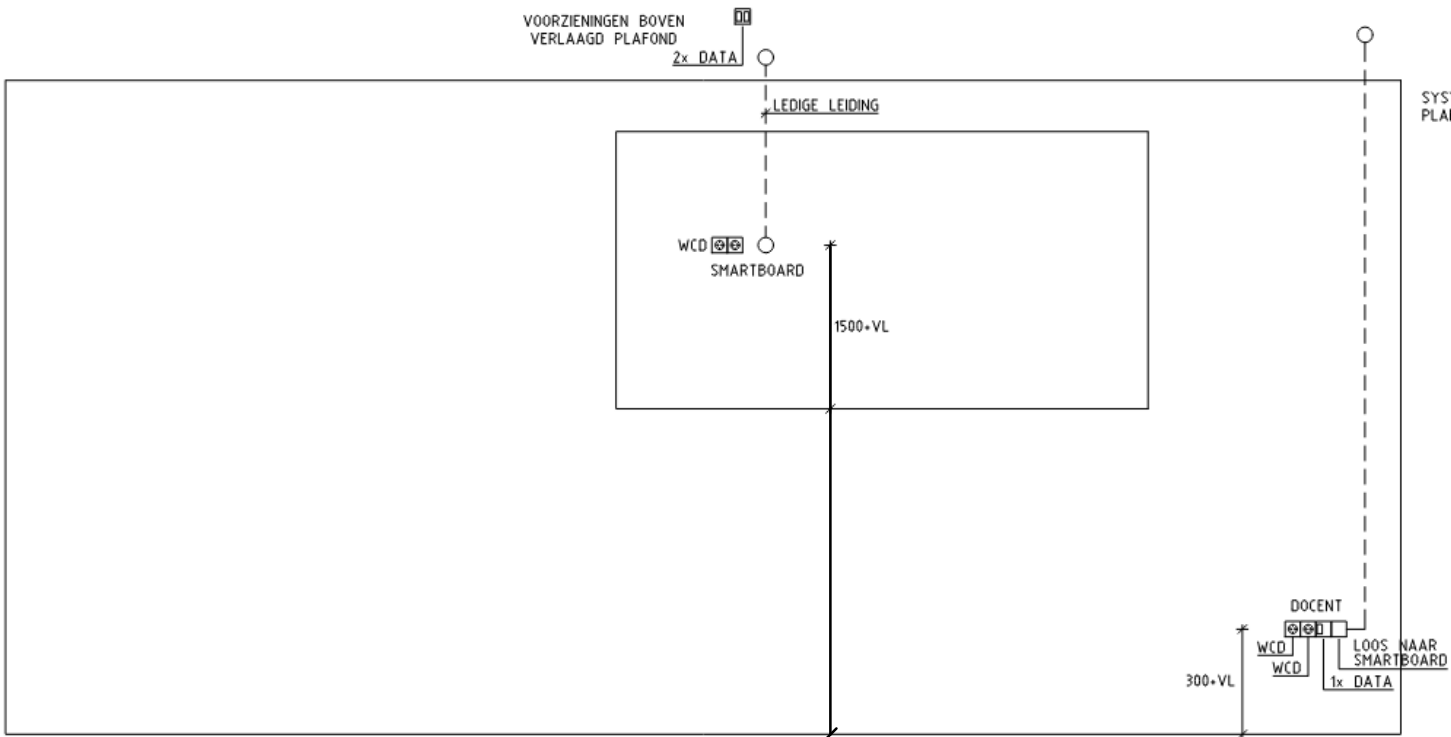

Project: VMB0 Veurs te Voorburg	Uitvoering	
Onderwerp: Zwakstroom installatie te Verdieping	Get: R.Achemal	05-03-2021
	Acc.PL: A.A. Dawani	
	Schaal: 1:100	Formaat: A1
Opdrachtgever: Stichting Scholengemeenschap Spinoza	Bouwkundige Onderlegger:	
Adviseur: Halmos Adviseurs	TEKNR:	
	Datum:	
Klimaat- Sanitair- & Elektrotechniek		
PROJ.NR. 207856	ELEKTROTECHNIEK	
TEK.NR. EZW01		