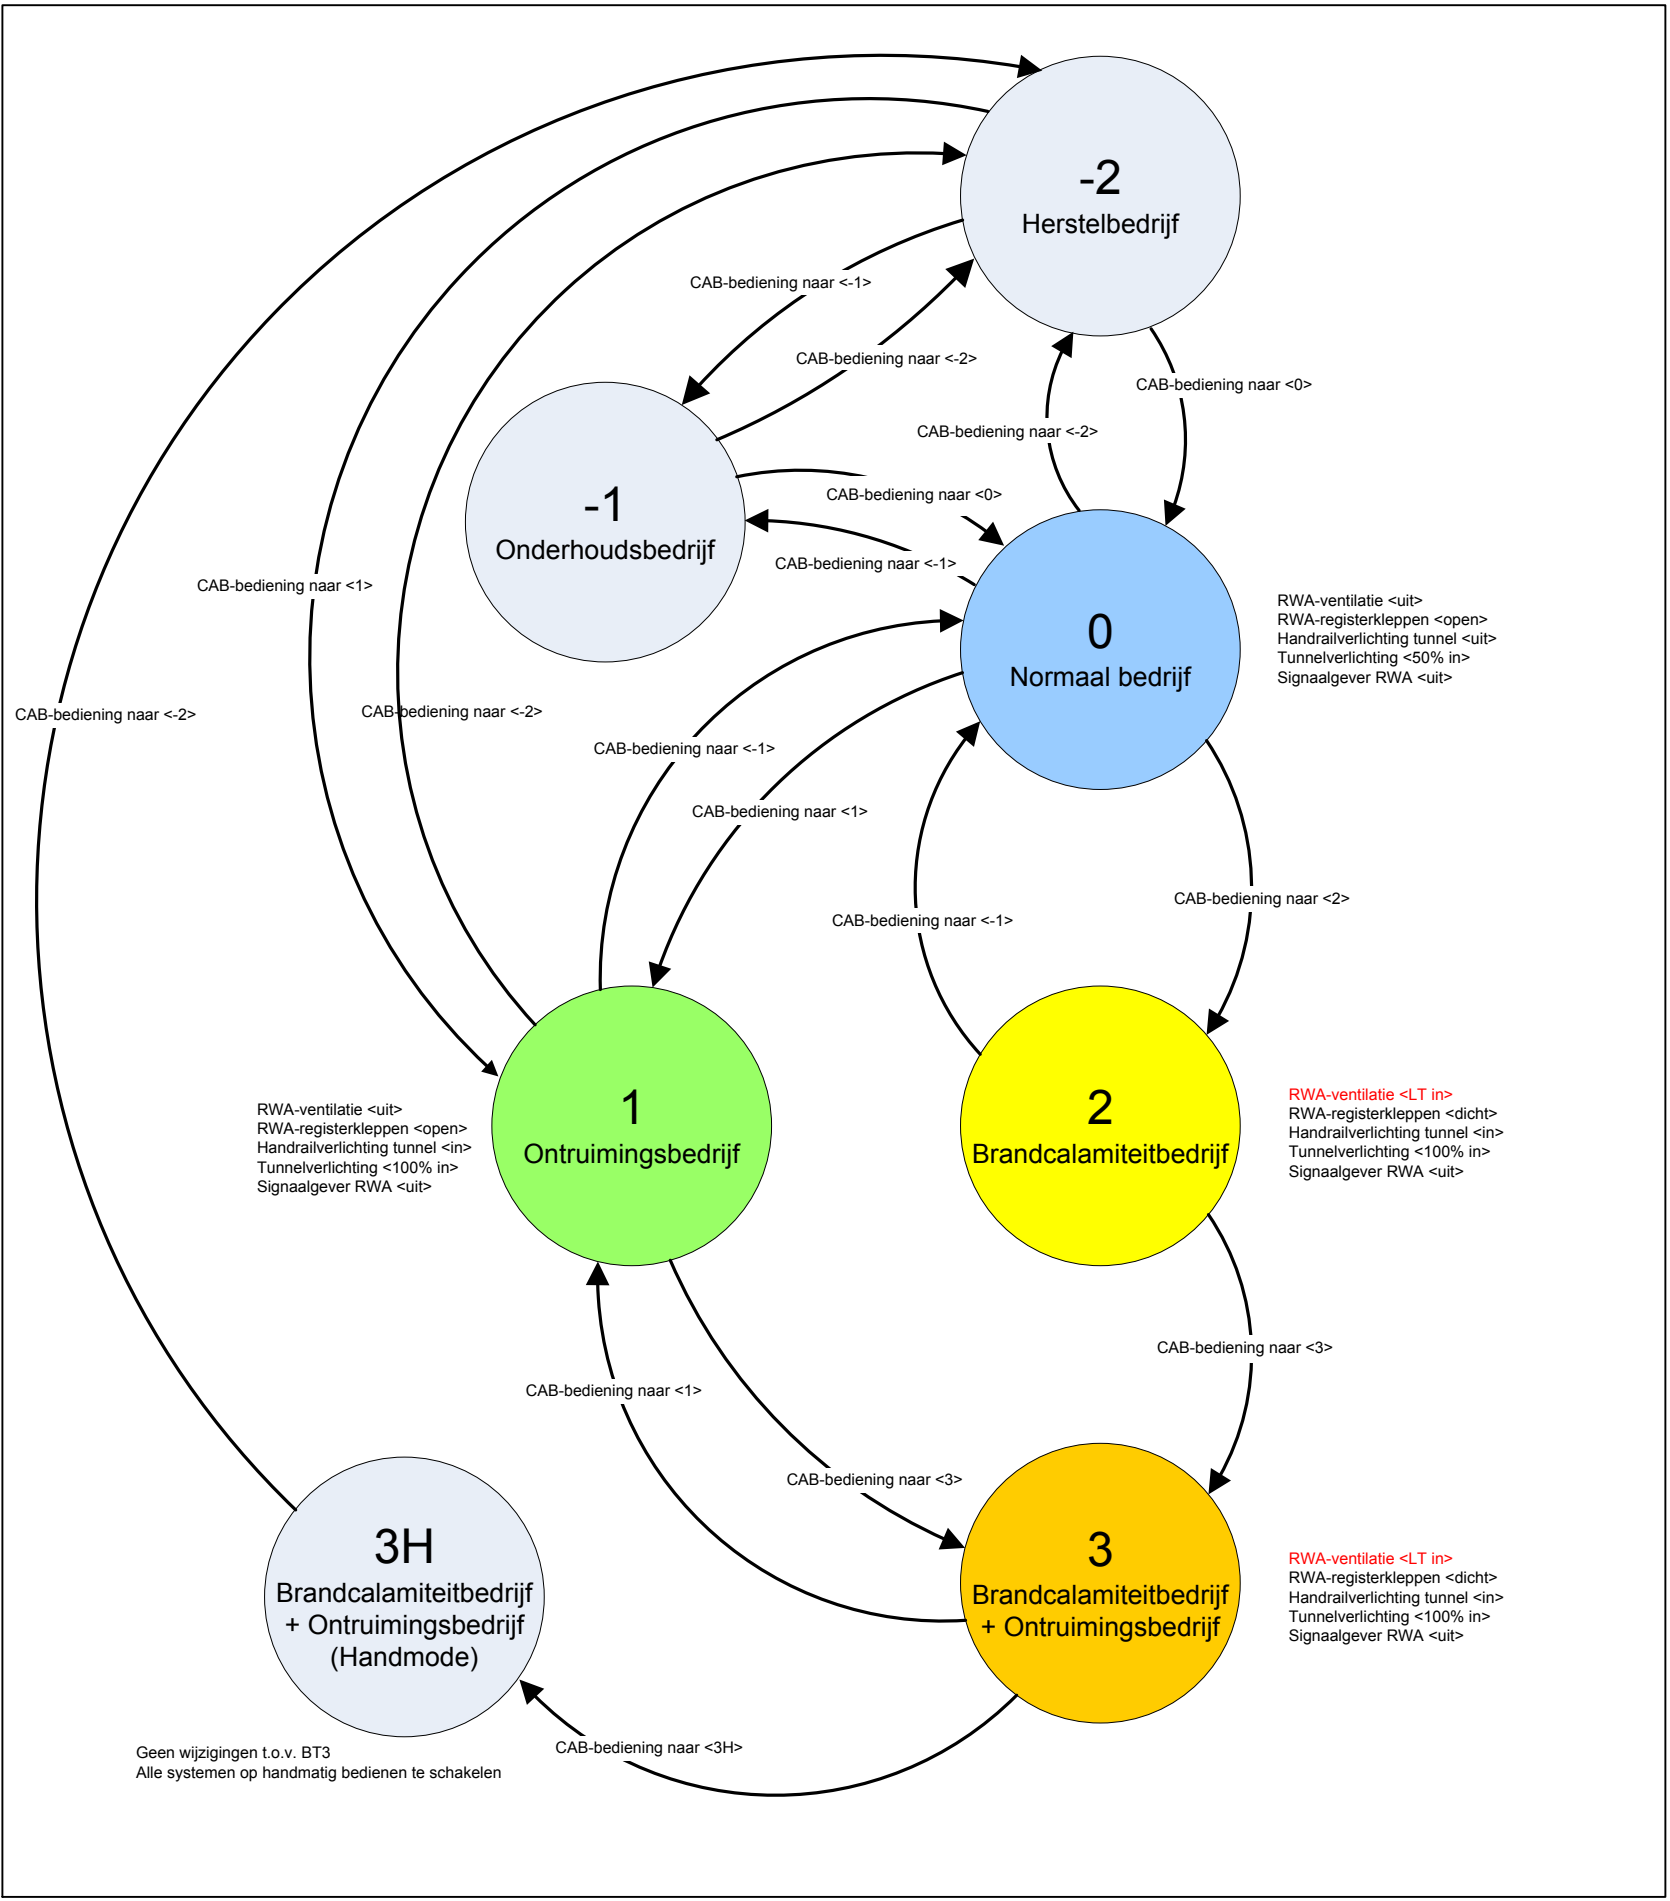Tunnel vanuit BT0